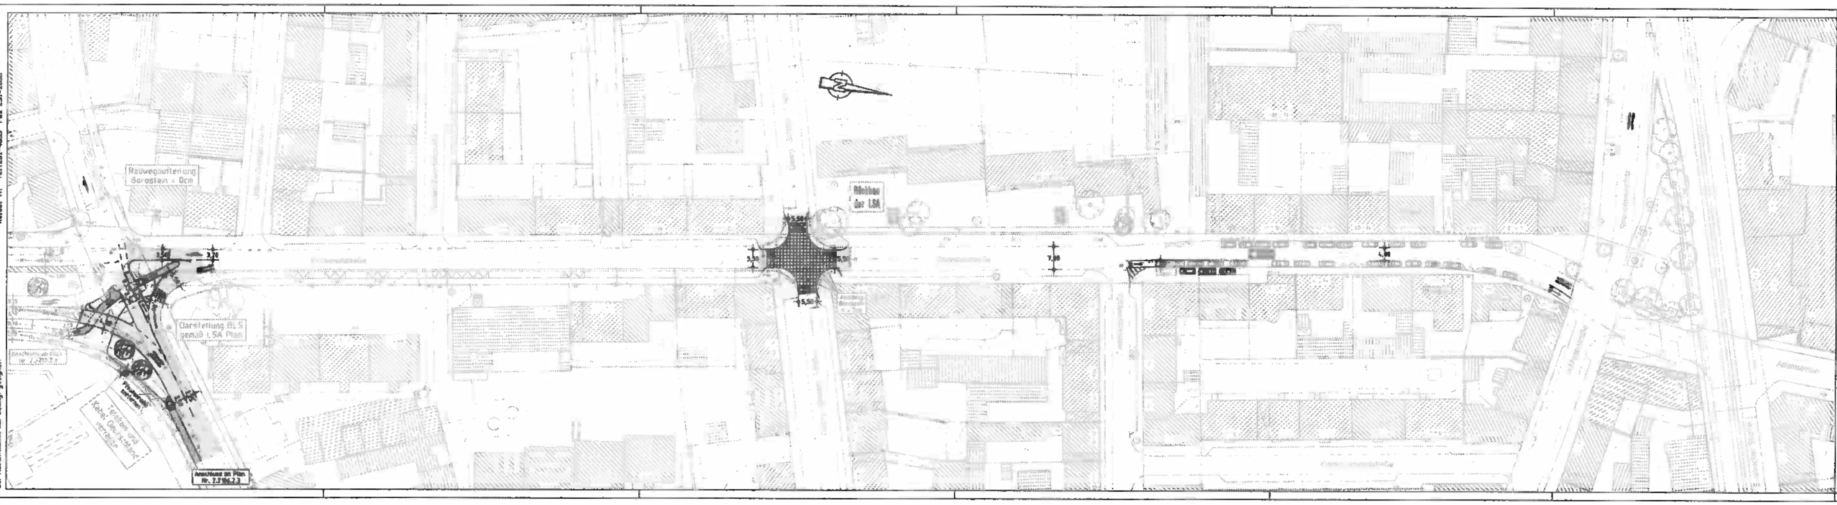

Zeichenerklärung:

Planung

- Hochbord
- Hochbord abgesenkt
- vorh. Baum
- gepl. Baum
- Einfahrt/Ausfahrt
- BLS
- Fahrbahnfläche
- Gehwegfläche
- [illegible]
- Radstreifen/ÖPNV-Spur
- Parkstandsfläche
- sonstige Pflasterfl.
- Grünfläche
- Aufpflasterung Betonpflaster

Bestand

A.f.V. 21.02.2019

VERKEHRSPLANUNGSAMT STRASSENPLANUNG

ABTEILUNGSLEITUNG	gez. Wunder	NÜRNBERG, AM 15.01.2015
BEARBEITUNG	Dutsch (4939)	gez. Jülich
	Reiser M.	AMTSLEITER

ÄNDERUNGEN			Lageplan	
DATUM	BEARBEITUNG	OBJEKT	M = 1 : 500	2.2106.2.2
02.03.15	Reiser M.	Planerweiterung	Bauvereinstraße Aufhebung der Einbahnregelung	
14.07.15	Reiser M.	Baum entfernt		
04.10.16	Reiser M.	Rückbau LSA		
14.01.19	Reiser M.	[illegible]		
18.02.19	Reiser M.	[illegible]		
07.08.19	Reiser M.	Zebrastreifen		

Plangrundlage: Amt für Geoinformation und Bodenordnung Nürnberg
Digitale Stadtgrundkarte - Daten vom Geodatenservice
Zur Maßentnahme nur bedingt geeignet

Verkehrsplanungsamt Nürnberg, Straßenplanung
Reiser M. Tel. 231-4833 Fax 231-2088