


X:\14 Projekte\DE_8005-0028-P_Aurelis_LIR_Süd_Sued8005-0028-P03_Entwurf\Plane\DXF_DWG\2019-10-14_LP_VPL_AV_VLR_Süd.dwg (Layout_VPL_LP_West)

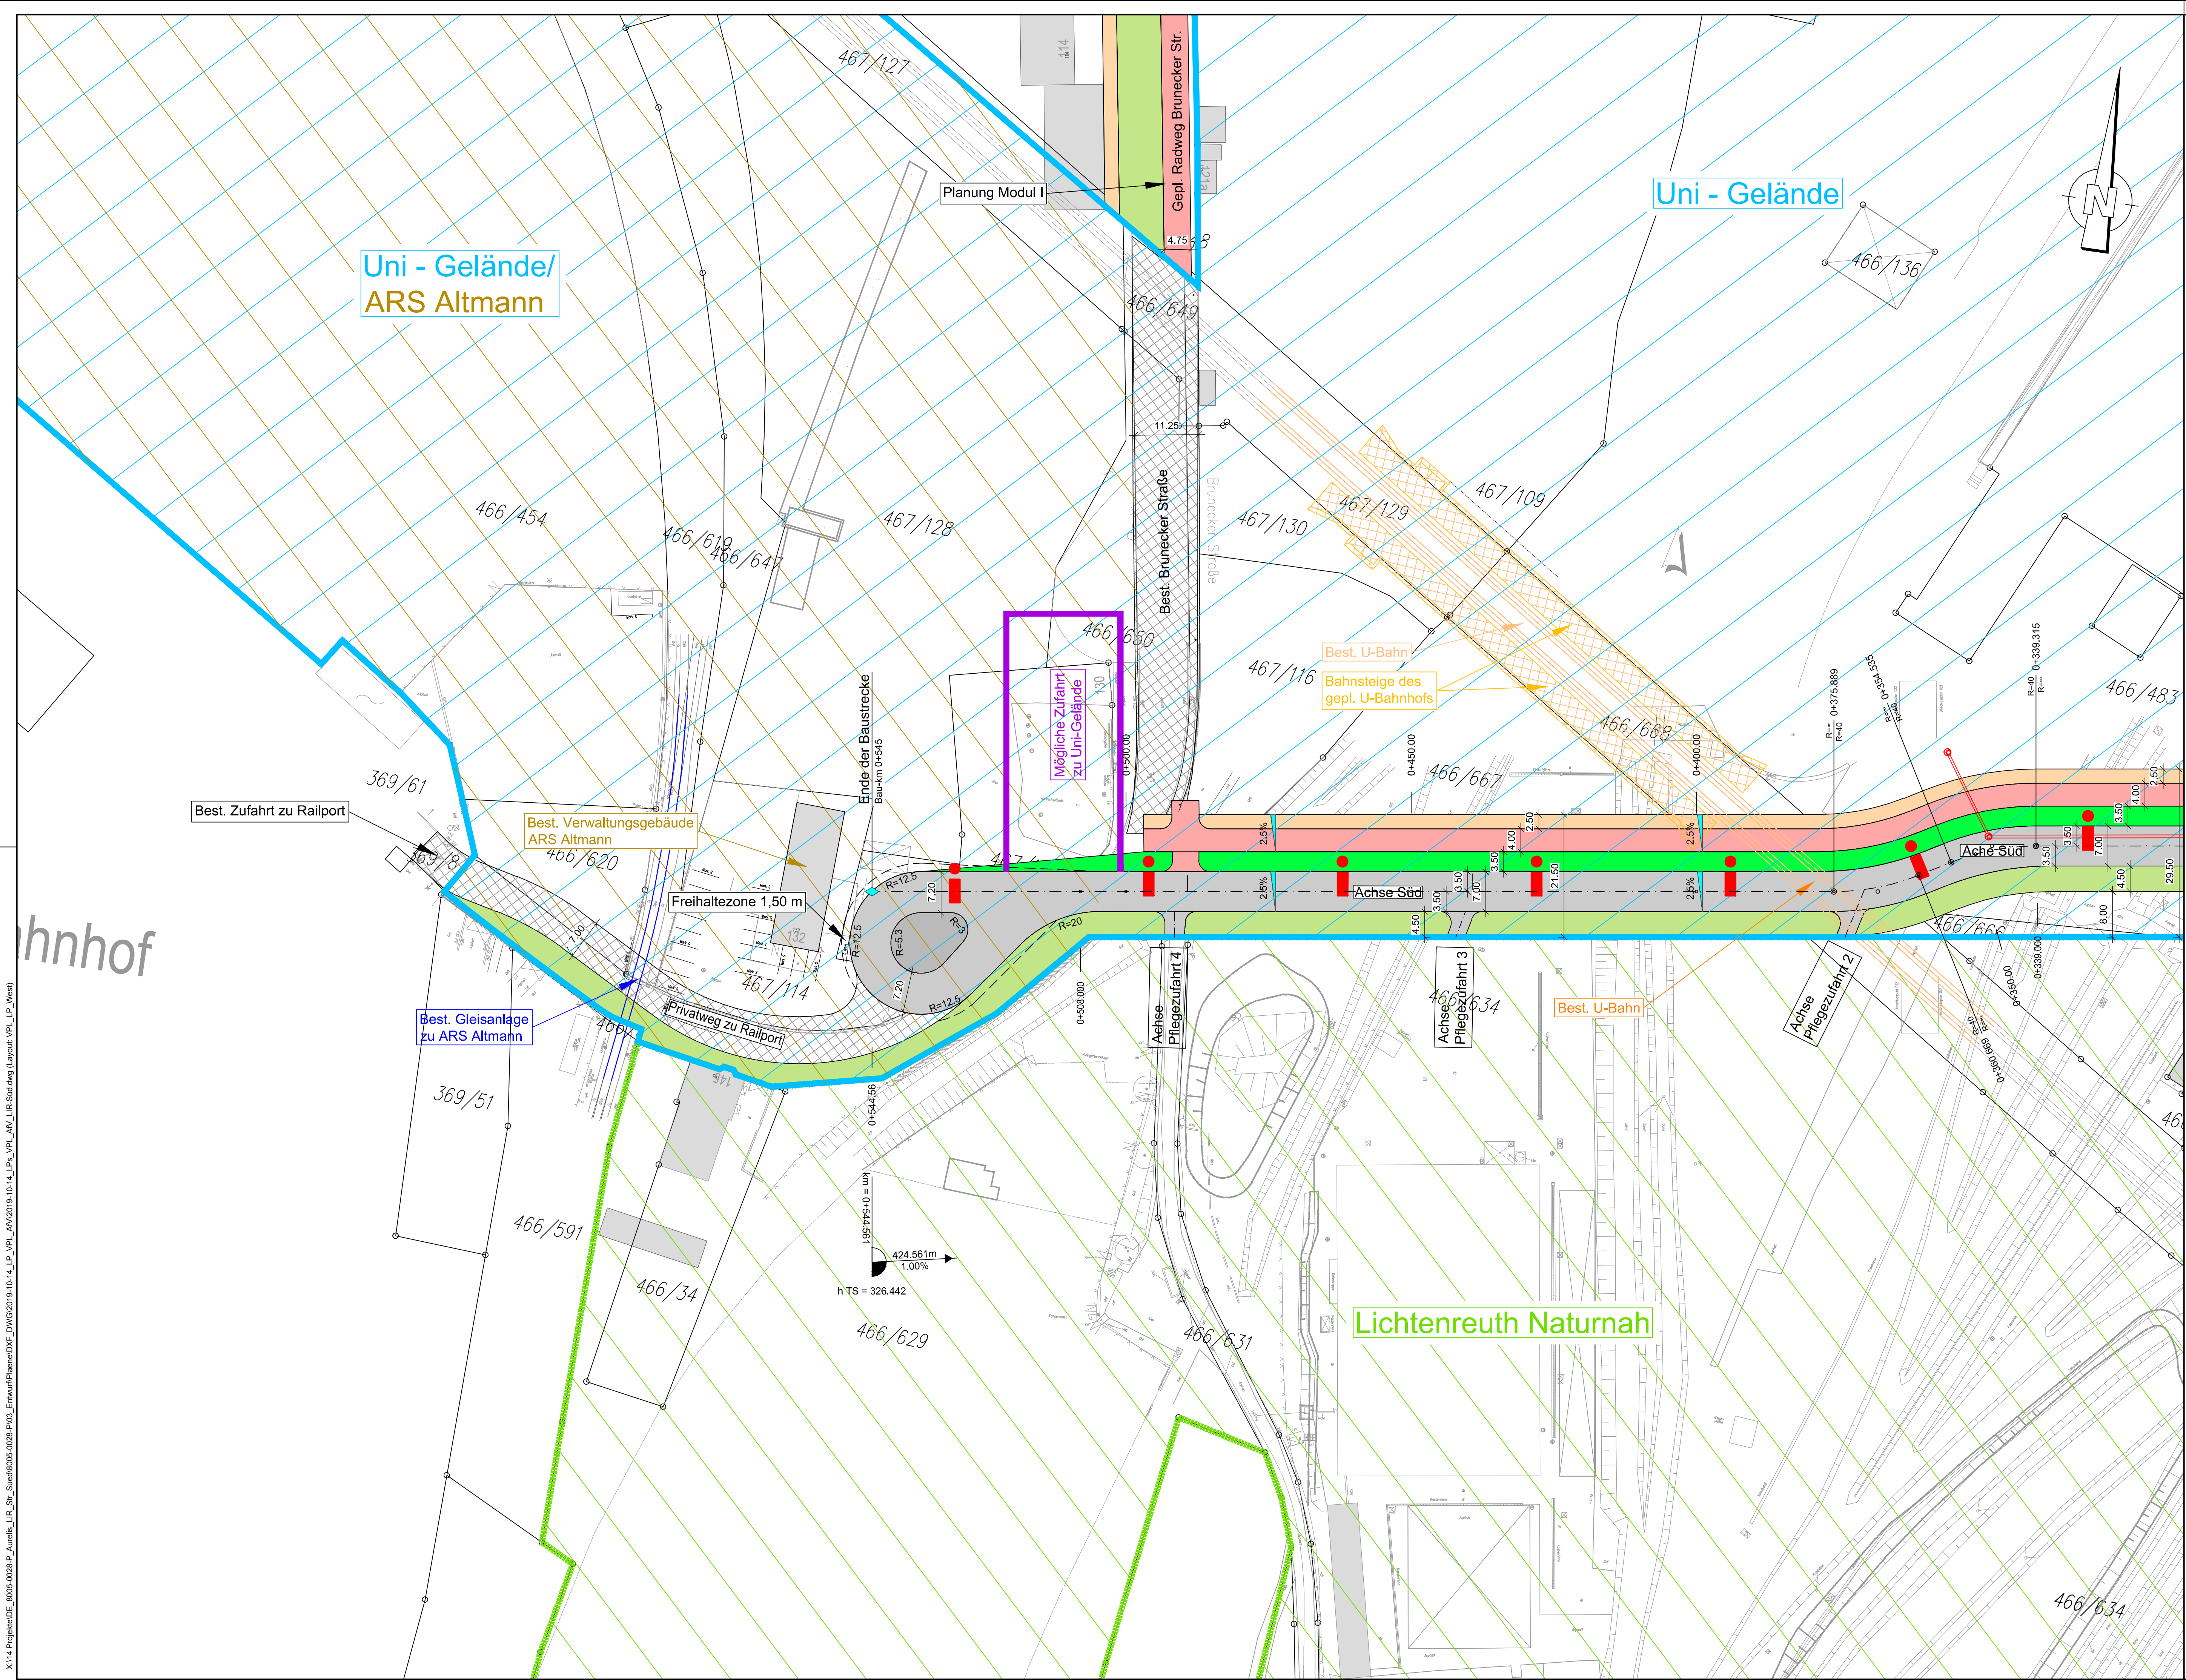

Legende

- gepl. Fahrbahn aus Asphalt

gepl. Pflasterung

best. Asphaltbefestigung

gepl. Radweg

gepl. Gehweg

gepl. Grünfläche/ Versickerung

gepl. Grünfläche/ Bäume

gepl. Straßenbahn/ VPL

gepl. Maststandorte (Beleuchtung)

Grundstücksgrenze Uni-Gelände

Grundstücksgrenze LIR-Naturnah

gepl. Mischwasserkanal (SUN)

best. Mischwasserkanal SUN

best. Regenwasserkanal SUN

best. Regenwasserkanal SÖR-Straßenbau

best. Mischwasserkanal Privat / DB

2.5%

Querneigung

Hochpunkt

Tiefpunkt

Anmerkungen:
Eine detaillierte Planung der Baumstandorte im nördlichen Grünstreifen erfolgt im weiteren Verlauf der Entwurfsplanung.

Unternehmen	Aurelis Real Estate Service GmbH, Region Süd Brunecker Straße Südanbindung an Münchener Straße	Maßstab	Beilage -
Unternehmens-träger	Aurelis Real Estate Service GmbH, Region Süd	1 : 500	Projekt-Nr. 8005-0028-P
Brunecker Straße Südanbindung an Münchener Straße Lageplan West		entw. 12.07.2019	Vavilovs
		gez. - "- -	Vavilovs
		gepr. - "- -	Geppert
		Nürnberg, Juli 2019	

	GAUFF GmbH & Co. Engineering KG Passauer Str. 7 D-90480 Nürnberg Telefon +49 (0) 911 424 65 - 0 Telefax +49 (0) 911 424 65 - 262
---	--

VERKEHRSPLANUNGSAMT STRASSENPLANUNG			
ABTEILUNGSLEITUNG	gez. Wunder	NÜRNBERG, AM 12.07.2019	
BEARBEITUNG	GAUFF GmbH&Co. Engineering KG Passauer Str. 7 D-90480 Nürnberg	gez. Jülich AMTSLEITER	
ÄNDERUNGEN		Lageplan	
DATUM	BEARBEITUNG	OBJEKT	M = 1 : 500 2.2291.2.1
07.10.19	Vavilovs	Instruktionsergebnis	Brunecker Straße Südanbindung an Münchener Straße Lageplan West
05.11.19	Vavilovs	ohne Tram Darstellung	