


X:\14 Projekte\DE_8005-0028-P_Aurelis_LIR_Süd\Entwurf\Pläne\DXF_DWG\2019-10-14_LP_VPL_AVV\AVV_LIR_Süd.dwg (Layout_VPL_LP_Gst)

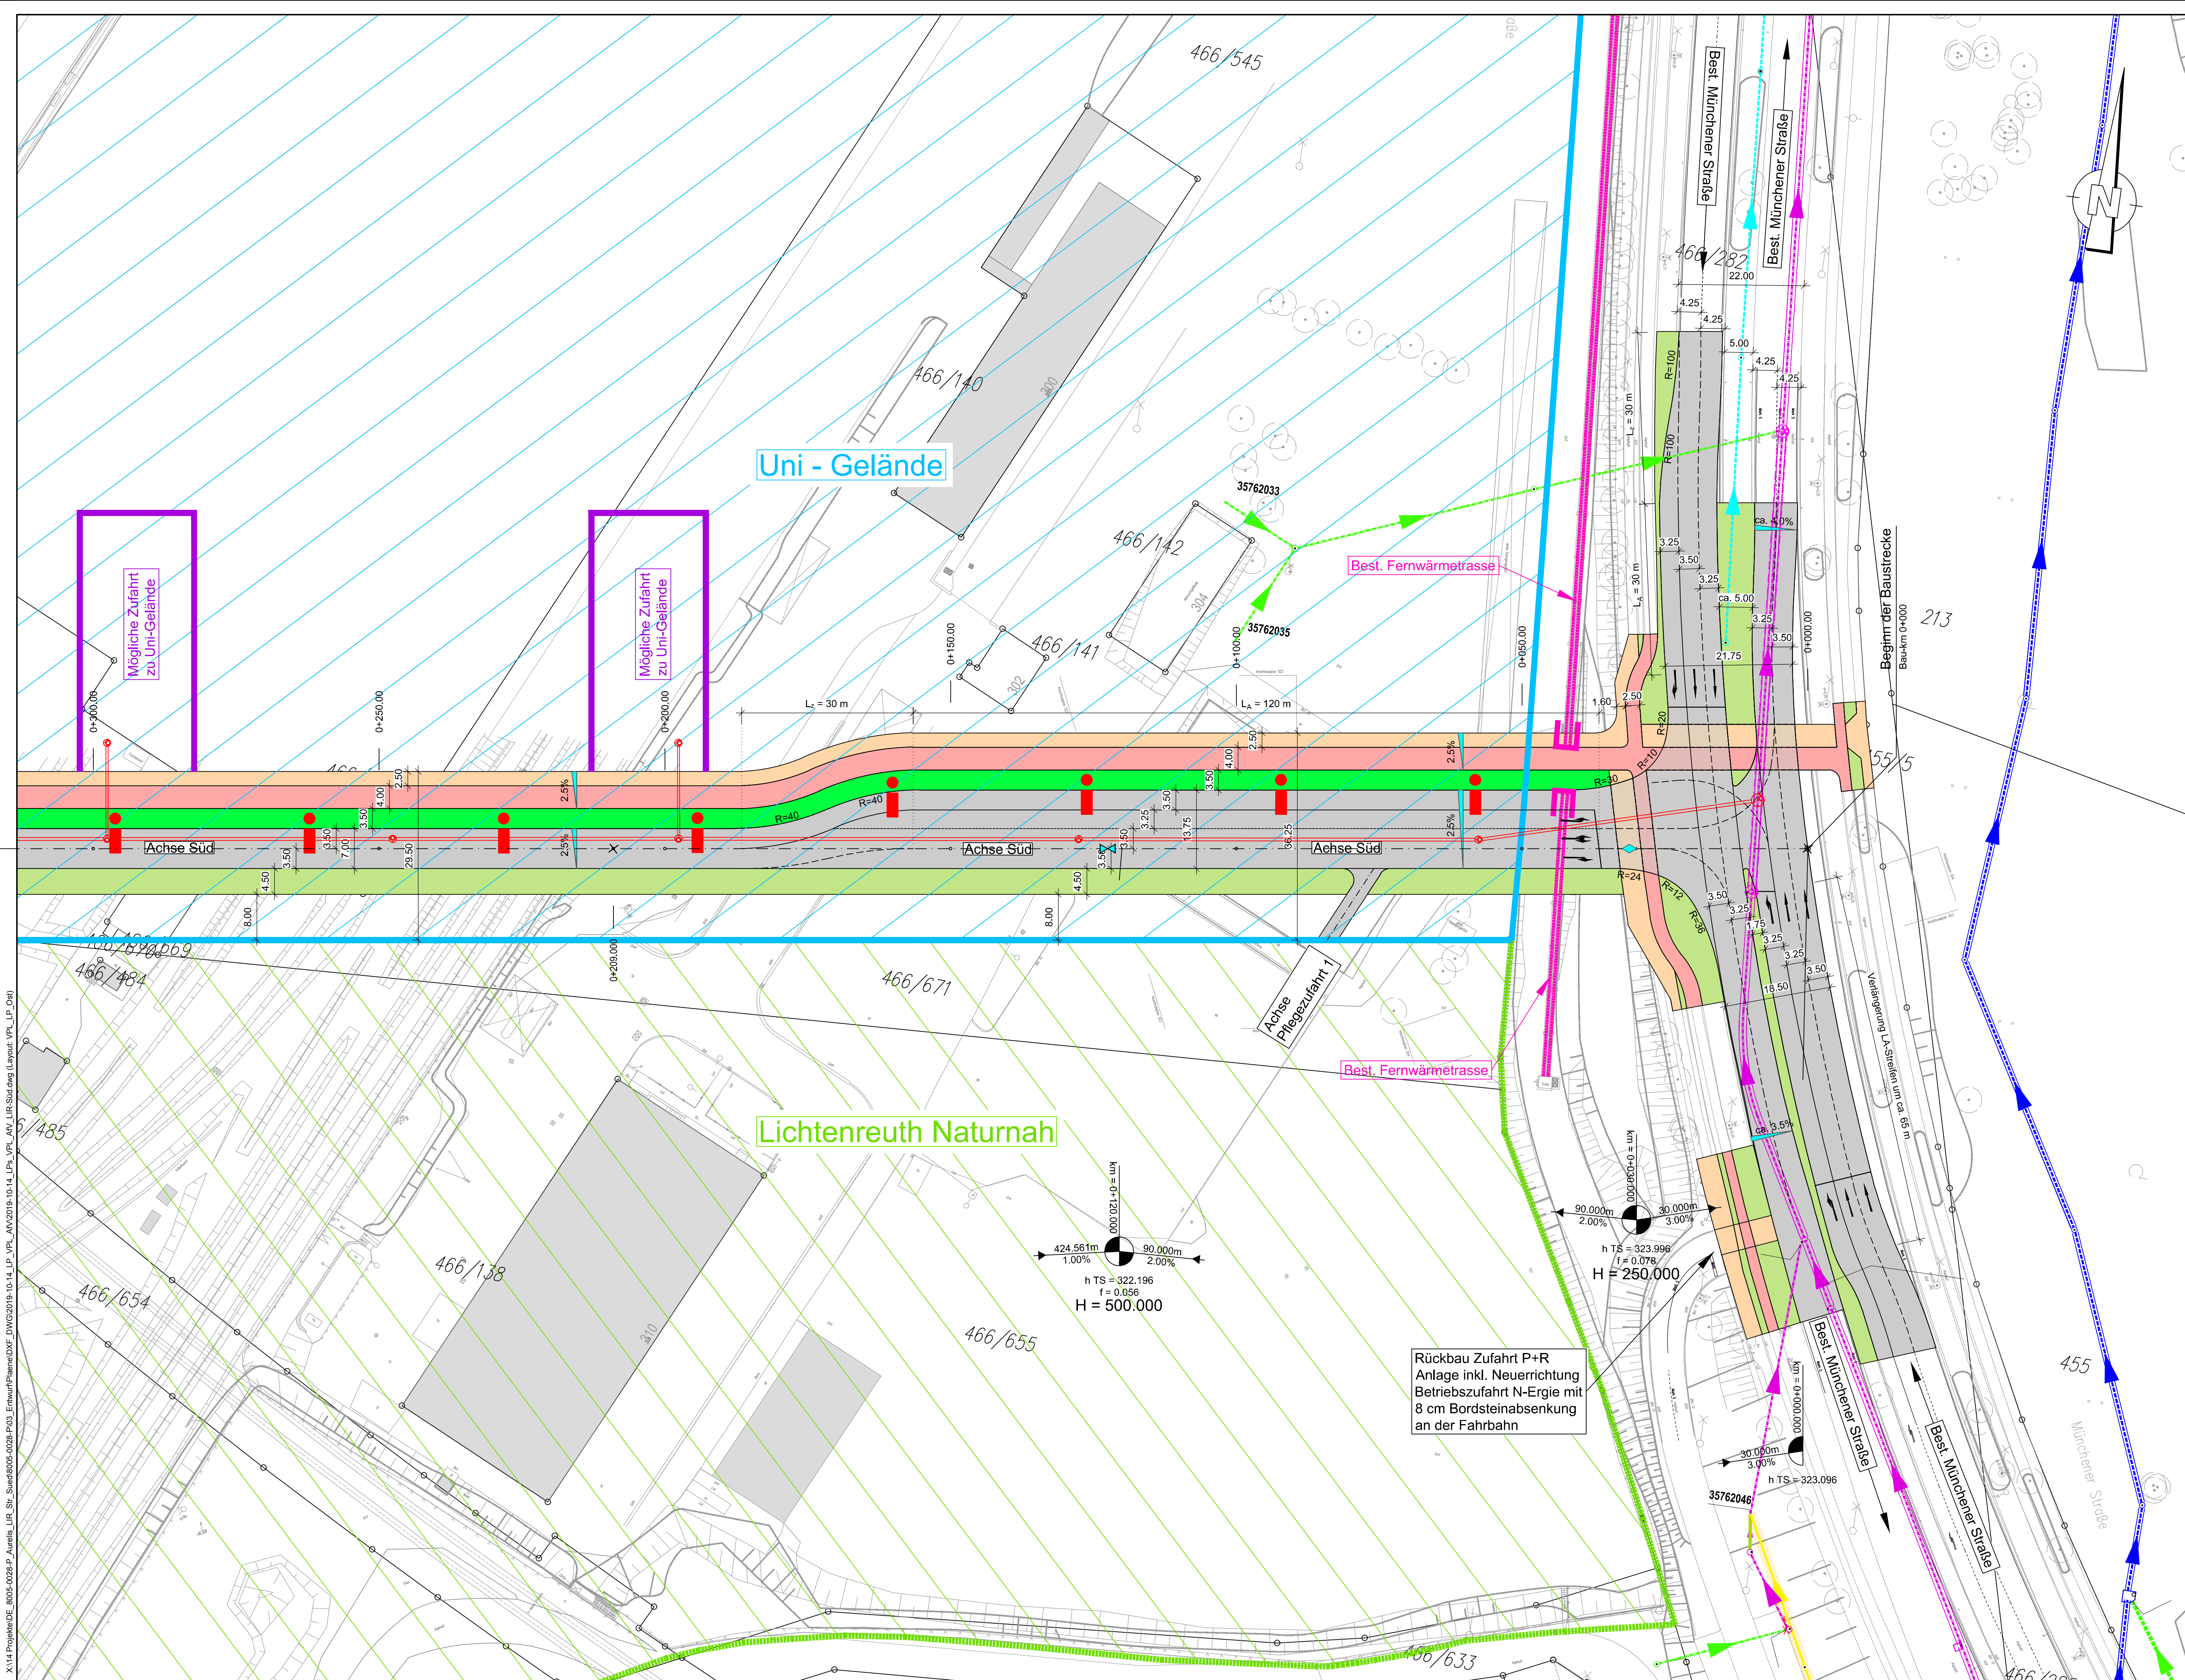

Legende

- gepl. Fahrbahn aus Asphalt
- gepl. Pflasterung
- best. Asphaltbefestigung
- gepl. Radweg
- gepl. Gehweg
- gepl. Grünfläche/ Versickerung
- gepl. Grünfläche/ Bäume
- gepl. Straßenbahn/ VPL
- gepl. Maststandorte (Beleuchtung)
- Grundstücksgrenze Uni-Gelände
- Grundstücksgrenze LIR-Naturnah
- gepl. Mischwasserkanal (SUN)
- best. Mischwasserkanal SUN
- best. Regenwasserkanal SUN
- best. Regenwasserkanal SÖR-Straßenbau
- best. Mischwasserkanal Privat / DB
- 2.5%
- Hochpunkt
- Tiefpunkt

Anmerkungen:

Eine detaillierte Planung der Baumstandorte im nördlichen Grünstreifen erfolgt im weiteren Verlauf der Entwurfsplanung.

Unternehmen	Aurelis Real Estate Service GmbH, Region Süd Brunecker Straße Südanbindung an Münchener Straße	Maßstab	Beilage
Unternehmens-träger	Aurelis Real Estate Service GmbH, Region Süd	1 : 500	Projekt-Nr. 8005-0028-P
Brunecker Straße Südanbindung an Münchener Straße Lageplan Ost		entw. 12.07.2019 gez. -"- gepr. -"-	Vavilovs Vavilovs Geppert
GAUFF ENGINEERING		GAUFF GmbH & Co. Engineering KG Passauer Str. 7 D-90480 Nürnberg Telefon +49 (0) 911 424 65 - 0 Telefax +49 (0) 911 424 65 - 262	

VERKEHRSPLANUNGSAMT STRASSENPLANUNG			 NÜRNBERG	
ABTEILUNGSLEITUNG		gez. Wunder	NÜRNBERG, AM 12.07.2019	
BEARBEITUNG		GAUFF GmbH&Co. Engineering KG Passauer Str. 7 D-90480 Nürnberg	gez. Jülich AMTSLEITER	
ÄNDERUNGEN			Lageplan	
DATUM	BEARBEITUNG	OBJEKT	M = 1 : 500	2.2291.2.2
07.10.19	Vavilovs	Instruktionsergebnis	Brunecker Straße Südanbindung an Münchener Straße Lageplan Ost	
05.11.19	Vavilovs	ohne Tram Darstellung		