Gesamtbearbeitung der Plangrundlage in CARD/1:
Verkehrsplanungsamt Nürnberg, Straßenplanung
Bräuning-Fürbach, Tel. 78300

Plangrundlage: Amt für Geoinformation und Bodenordnung
Dieser Plan ist urheberrechtlich geschützt
Geobasisdaten: Bayerische Vermessungsverwaltung
Darstellung der Flurkarte als Eigentumsnachweis nicht geeignet

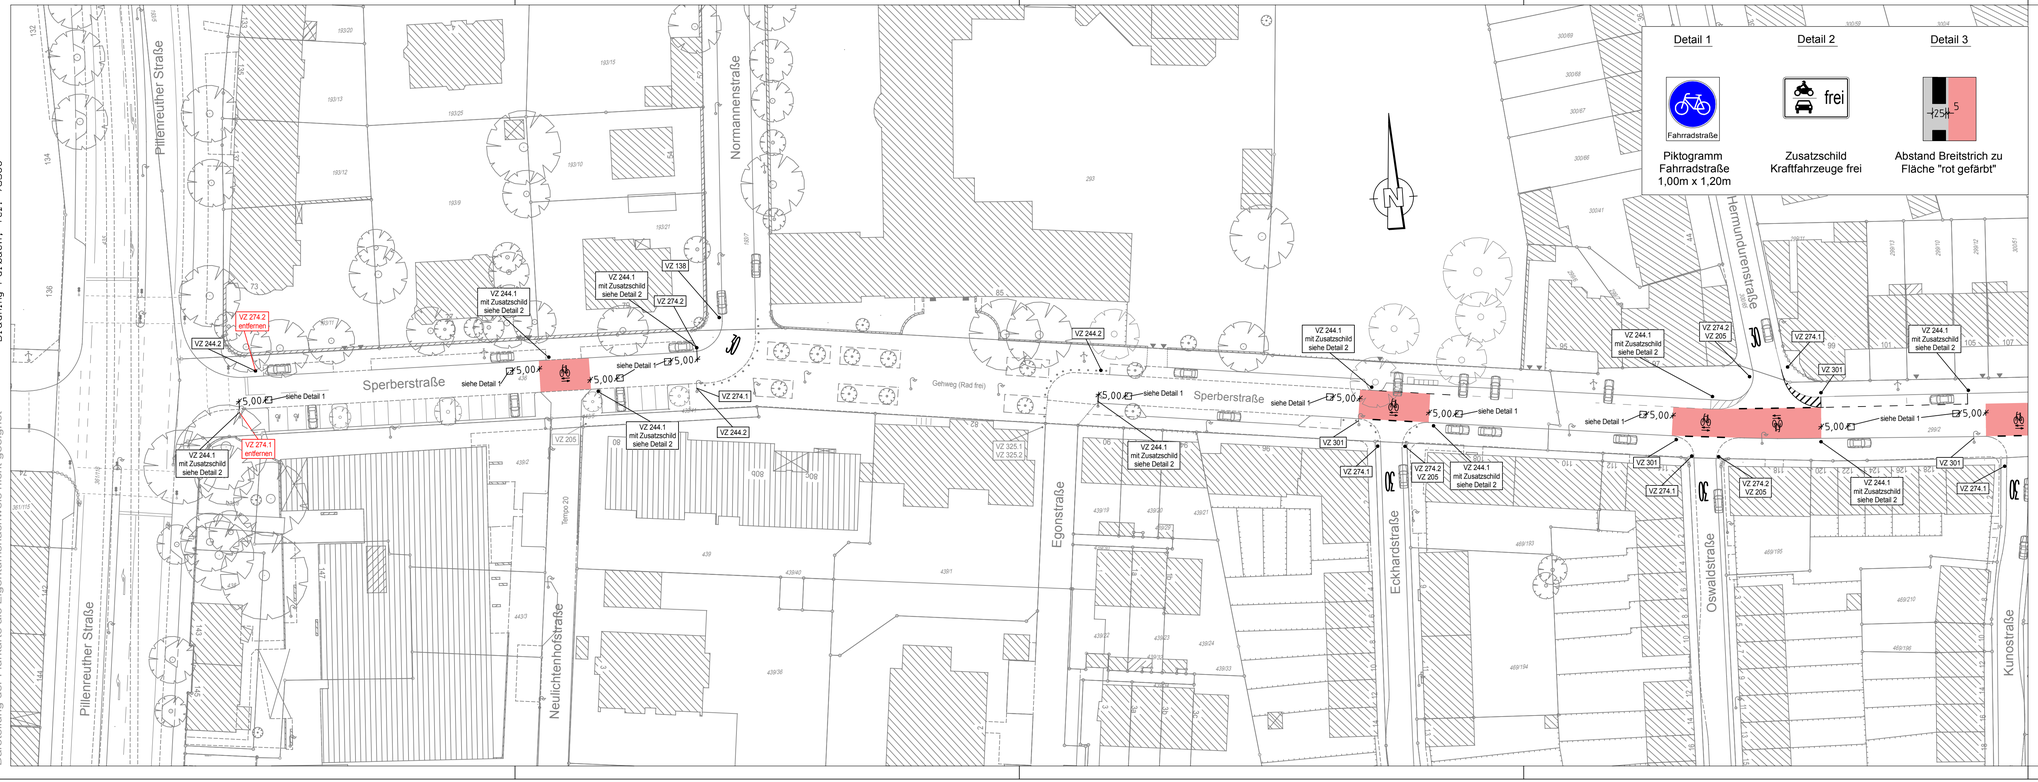

Zeichenerklärung:

Planung

- Hochbord
- Hochbord abgesenkt
- vorh. Baum
- mobiler Baum
- Einfahrt/Ausfahrt
- Beleuchtung (Stahl-/Betonmast)
- erf. Abbruch
- VAG Wartehalle
- Stützmauer
- neue Maststandorte
- 5668→ Bildnummer Bestand mit Richtungsangabe der Aufnahme
- Fahrbahnfläche
- Gehwegfläche
- Bordsteinradweg rot eingefärbt
- Rot gefärbt
- ÖPNV-Spur
- Parkstandsfläche
- sonstige Pflasterfl.
- Grünfläche
- Überfahrt-Gehweg
- Straßenumbau nach SDR
- Fahrradständer

Bestand

- best. Gebäude
- Baum
- Wiese
- Wald
- Gartenland
- Unland
- Friedhof
- Zaun
- Mauer
- Stützmauer
- Kopfsteinpflaster
- Betonsteinpflaster
- Schaltkasten
- Litfaßsäule
- Eingang
- Einfahrt
- Steigungspfeil
- Fließrichtung
- Mast
- Fahnenmast
- Lampe
- Überflurhydrant
- Brunnen

VERKEHRSPLANUNGSAMT STRASSENPLANUNG			NÜRNBERG
ABTEILUNGSLEITUNG	gez. Wunder		NÜRNBERG, AM 14.08.2018
BEARBEITUNG	Meier		gez. Jülich
	Bräuning-Fürbach		AMTSLEITER
ÄNDERUNGEN			**Lageplan**
DATUM	BEARBEITUNG	OBJEKT	M = 1 : 500 / 2.2312.2.1a
14.08.18	Meier	Bestandsaufnahme	**Fahrradstraßen 1. Stufe**
16.10.19	Br-Fürbach	Pfeilrichtung Piktogramm	Sperberstraße
			zw. Pillenreuther Straße und Kunostraße
Fahrradstraßen 1.Stufe 012 V500_1.PLT vom 16.10.19			

CARD/1