


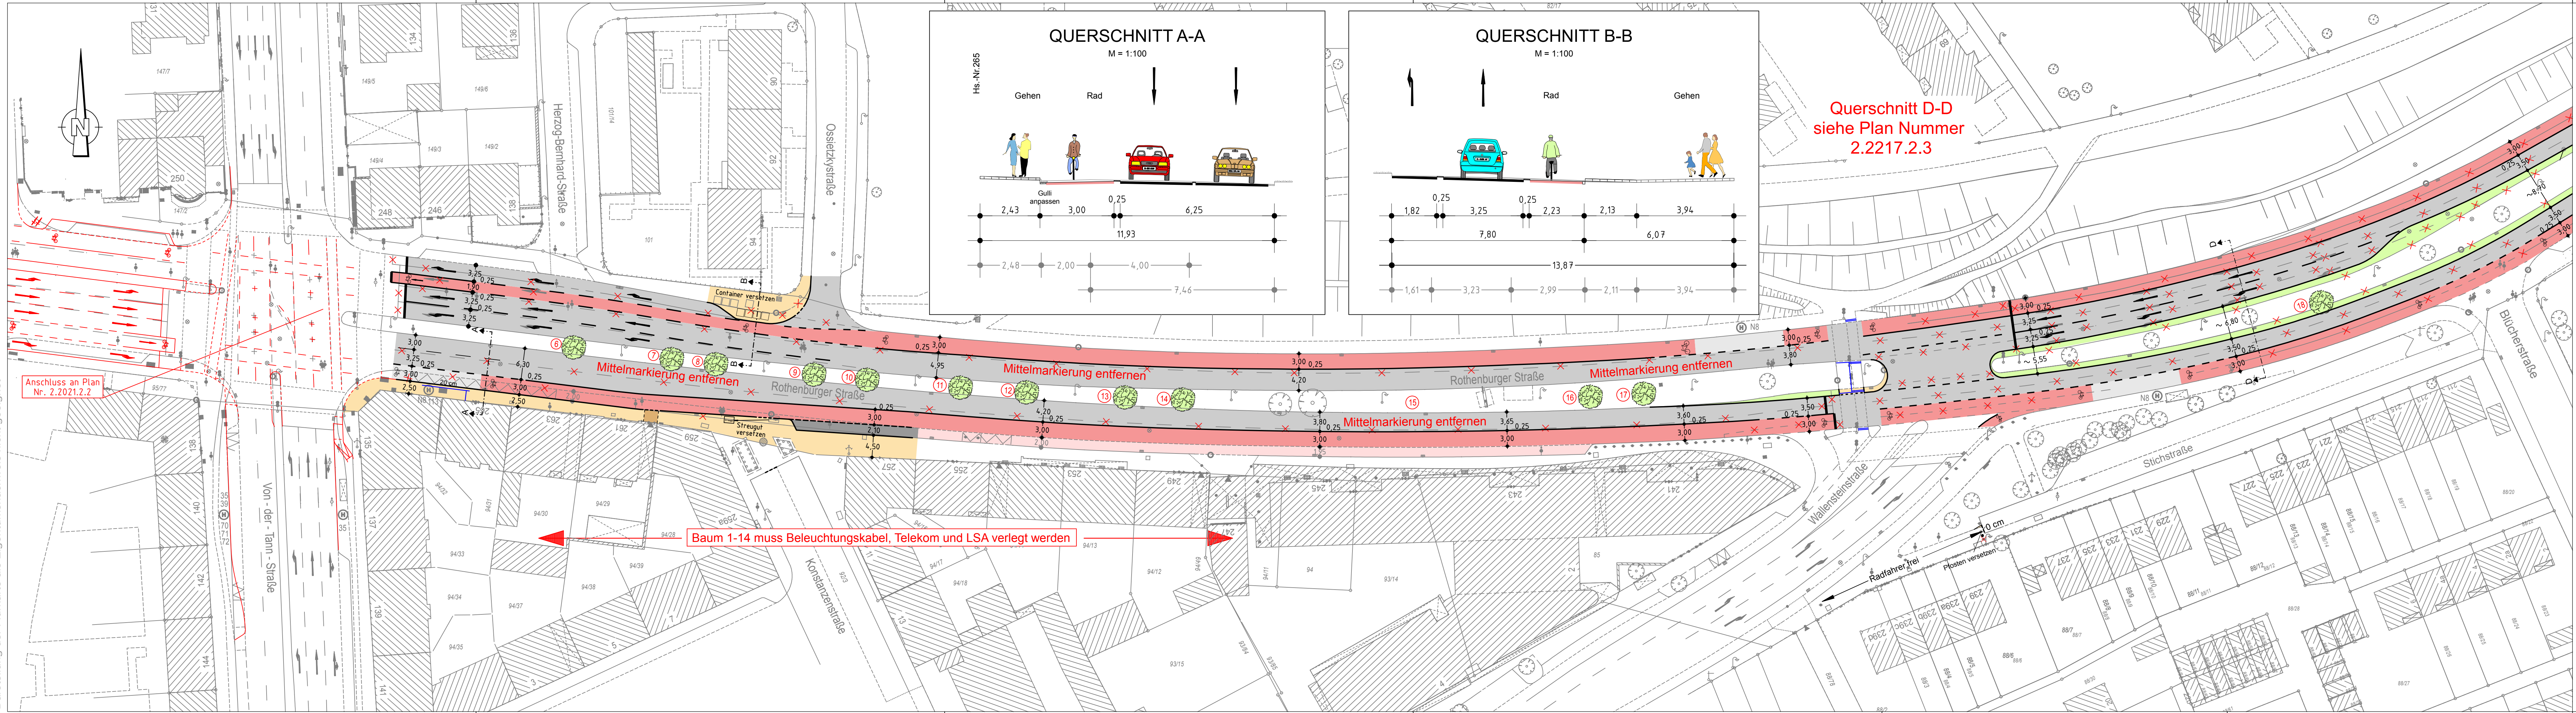

Planung

- | | | | |
|---|--------------------------------|---|---------------------------------|
|  | Hochbord |  | Fahrbahn |
|  | Hochbord abgesenkt |  | Gehwegfläche |
|  | vorh. Baum |  | Grünfläche |
|  | Einfahrt/Ausfahrt |  | Radstreifen rot eingefärbt |
|  | Beleuchtung (Stahl-/Betonmast) |  | Sanierungsfläche SÖR bei Bedarf |
| | |  | geplanter Baum |

Bestand

- | | | | |
|---|---------------|---|-----------------|
|  | best. Gebäude |  | Schallkasten |
|  | Baum |  | Luftsaule |
|  | Wiese |  | Eingang |
|  | Wald |  | Einfahrt |
|  | Gartenland |  | Steigungspfeil |
|  | Unland |  | Fließrichtung |
|  | Friedhof |  | Mast |
|  | Zaun |  | Fahnenmast |
|  | Mauer |  | Lampe |
|  | Stützmauer |  | Oberflurhydrant |
| | |  | Brunnen |

ABTEILUNGSLEITUNG		gez. Wunder	NÜRNBERG, AM 29.07.2019	
BEARBEITUNG		Dufek (4933)	gez. Jülich AMTSLEITER	
		Reiser M.		
ÄNDERUNGEN			Lageplan	
DATUM	BEARBEITUNG	OBJEKT	M = 1 : 500	2.2217.2.2
1.09.19	Reiser M.	Bäume Mittelstreifen	Rothenburger Straße Radstreifen zwischen Von-der-Tann-Straße und Wallensteinstraße	
25.11.19	Reiser M.	Instruktionsergebnis		
rothenburger Straße_008 V500_1.PLT vom 26.11.19				