


 

Anzahl Fahrradstellplätze innerhalb Bearbeitungsumgriff

Fünferplatz	14 Stellplätze
Fünferplatz (überdacht)	20 Stellplätze
Fünferplatz Haus Nr. 3	14 Stellplätze
Ecke Obstmarkt/Tucherstraße	16 Stellplätze
Obstgasse	24 Stellplätze
Obstmarkt (Vorfeld Cucina Italiana)	8 Stellplätze
Obstmarkt (Bereich Frauenkirche)	8 Stellplätze
Bushaltestelle	8 Stellplätze
Spitalgasse (Bereich Commerzbank)	100 Stellplätze
Spitalgasse (Bereich Buswendeschleife)	18 Stellplätze
Stellplätze gesamt	140 Stellplätze
Fahrradkioskstation	10 Stellplätze

Anzahl Fahrradstellplätze außerhalb Bearbeitungsumgriff

Spitalgasse (Bereich Buswendeschleife)	14 Stellplätze
--	----------------

LEGENDE

1. ALLGEMEINES

- Flurstücksgrenzen
- Bestandshöhe
- Planungshöhe
- Gefälle, geplant
- Bearbeitungsumgriff
- Best. Gebäude (gem. DFK)

2. BEFESTIGTE FLÄCHEN / EINFASSUNGEN


- Zweizeiler, Granitpflaster, grau
- Busbord
- Granitpflaster, Grau, Oberfläche geglätt, Reihenverband
- Granitpflaster, Grau, Oberfläche geglätt, Flechtverband
- Granitkleinsplaster, Grau, Passet oder Netzeverband

3. VEGETATION

- Baum, Bestand
- Baum, geplant mit Baumgrube
- Blumenwiese Ansatz
- Pflanzeng mit Wechselortbepflanzung

4. AUSSTATTUNG

- Straßeneinlauf
- Lichtschacht, Bestand
- Mastleuchten, geplant
- Winkelbank, geplant
- Fahrradbügel, geplant
- Gastronomie

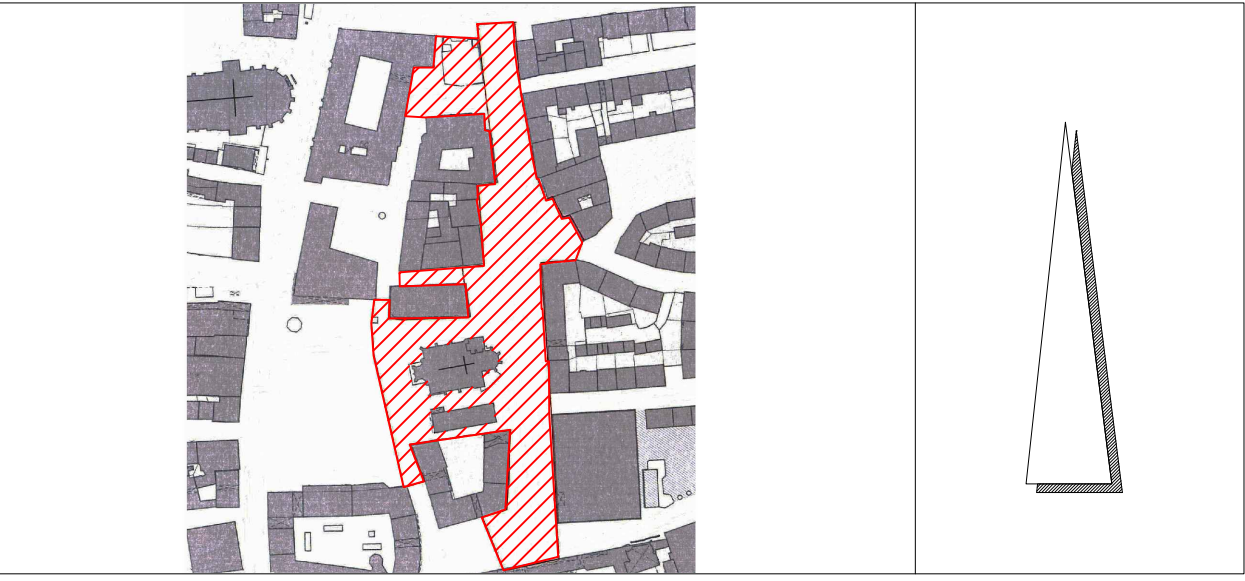

Datum	Änderungsvermerk	Bearb.	Freigabe	Index

Projekt	Umgestaltung Obstmarkt Nürnberg	Mallstab	1:200
Planinhalt	Vorentwurf		
Bauherr	Stadt Nürnberg	Höhe	97.10 = 297.10m üNN
Planung	Schlegel Landschaftsarchitekten Stadtplaner	Datum	16.01.2020
	An Planung 4 85708 Hainhausen F 09133/30 20 40-0 F 09133/30 20 40-10 info@schlegel.de www.schlegel.de	Bearbeiter	ms / mg / hf / ak
	An Talsperre 8 94040 Nürnberg F 09133/30 20 40-0 F 09133/30 20 40-10 nurnberg@schlegel-plan.de www.schlegel-plan.de	Datell	4948_A01_dwg
		Größe	1485x880 mm
		Projektnr.	4948_ND08
		Planer.	4948_2_A01