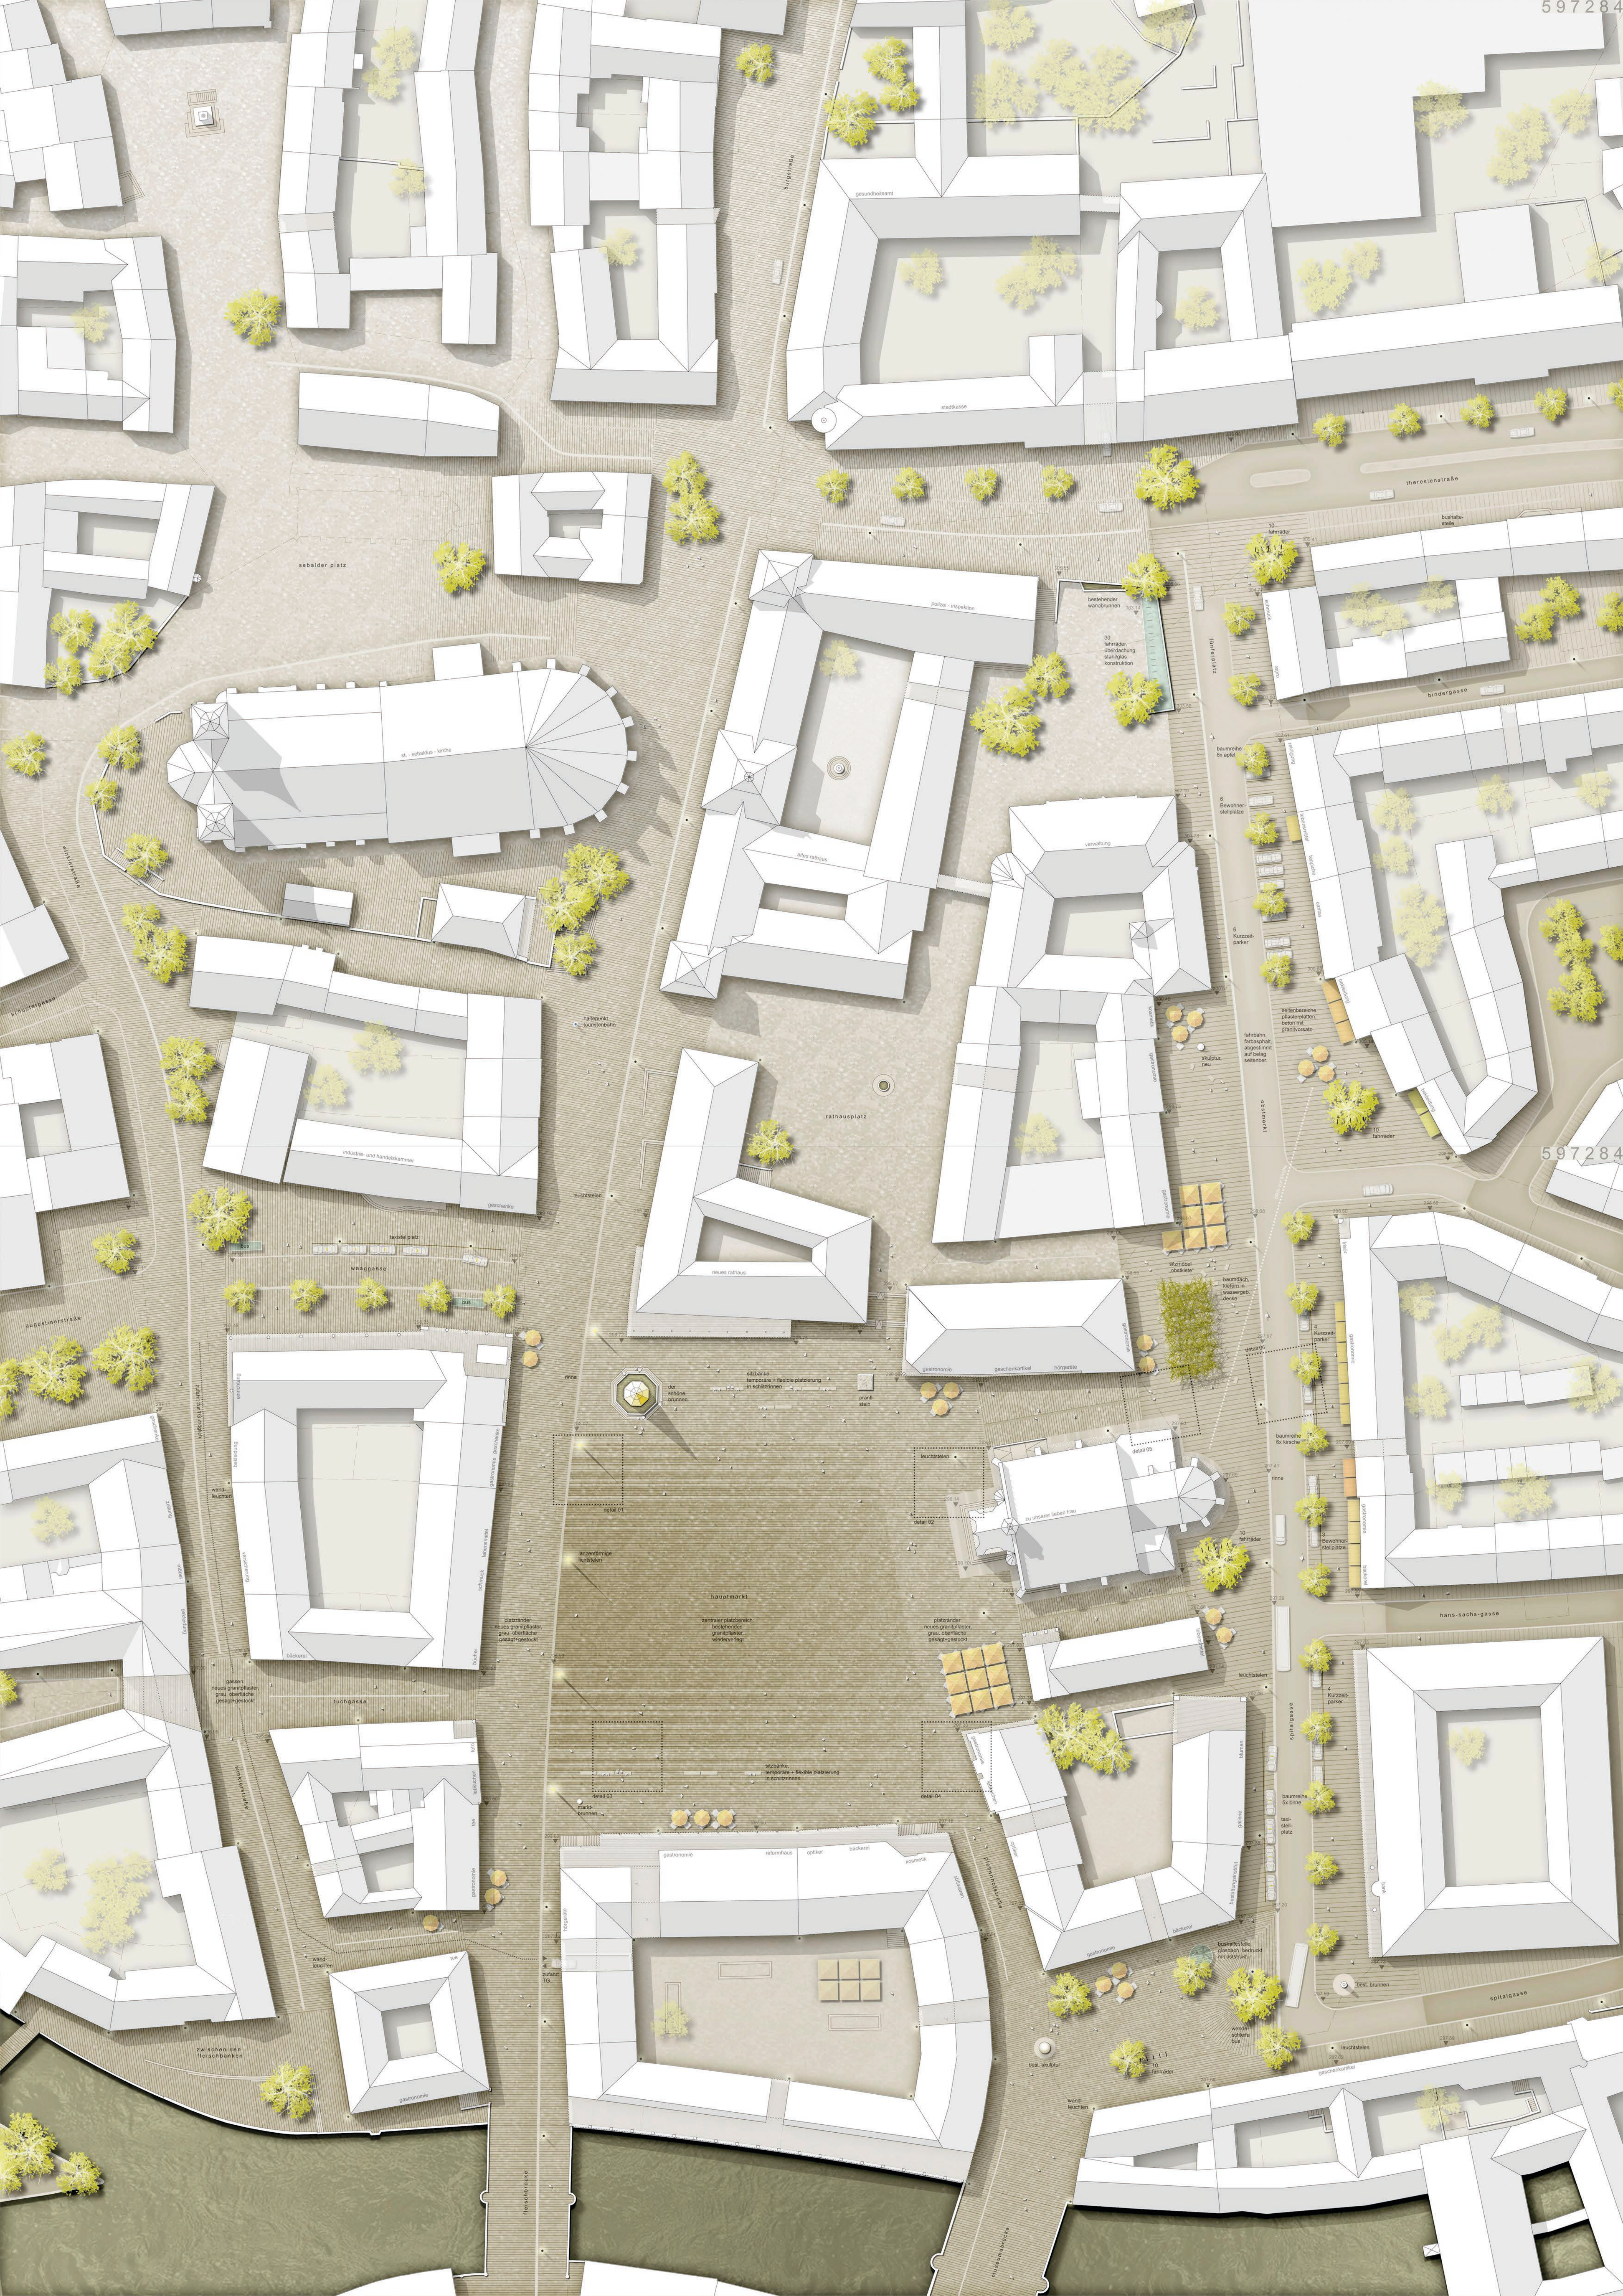
597284
burgstraße
sebalder platz
st. - sebaldus - kirche
altes rathaus
gesundheitsamt
stadtkasse
theresienstraße
bushaltestelle
10 fahrräder
305.98
305.41
305.55
305.06
304.71
polizei - inspektion
bestehender wandbrunnen
303.14
30 fahrräder, überdachung, stahl/glas konstruktion
fünferplatz
schmuck
repro
303.56
303.00
bindergasse
302.61
baumreihe 6x apfel
reinigung
302.16
6 Bewohnerstellplätze
lebensmittel
301.78
verwaltung
teppiche
caritas
6 Kurzzeitparker
300.60
300.57
300.40
kosmetik
gastronomie
seitenbereiche, pflasterplatten, beton mit granitvorsatz
fahrbahn, farbasphalt, abgestimmt auf belag seitenber.
skulptur, neu
bekleidung
300.14
299.79
obstmarkt
bekleidung
10 fahrräder
298.96
rathausplatz
298.68
298.60
298.56
gastronomie
299.05
298.97
sitzmöbel „obstkiste"
298.65
baumdach, kiefern in wassergeb. decke
frisör
299.67
4 Kurzzeitparker
gastronomie
gastronomie
geschenkartikel
hörgeräte
297.57
detail 06
prantl-stein
297.63
detail 05
baumreihe 6x kirsche
297.60
leuchtstelen
297.41
rinne
297.69
298.14
detail 02
zu unserer lieben frau
10 fahrräder
3 Bewohnerstellplätze
gastronomie
298.10
297.88
bäckerei
297.39
hans-sachs-gasse
winklerstraße
schustergasse
haltepunkt touristenbahn
industrie- und handelskammer
geschenke
leuchtstelen
299.16
299.30
taxistellplatz
bus
waaggasse
bus
augustinerstraße
neues rathaus
298.72
298.75
rinne
der schöne brunnen
sitzbänke, temporäre + flexible platzierung in schlitzrinnen
einrichtung
zufahrt zur TG möglich
bekleidung
gastronomie
geschenke
298.07
detail 01
wandleuchten
zeitung
versicherung
lebensmittel
möbel
schmuck
lanzenförmige lichtstelen
bekleidung
hauptmarkt
zentraler platzbereich: bestehendes granitpflaster, wiederverlegt
platzränder neues granitpflaster, grau, oberfläche gesägt+gestockt
bäckerei
bücher
gassen: neues granitpflaster, grau, oberfläche gesägt+gestockt
tuchgasse
foto
lebkuchen
tee
winklerstraße
sitzbänke, temporäre + flexible platzierung in schlitzrinnen
detail 03
marktbrunnen
gastronomie
platzränder neues granitpflaster, grau, oberfläche gesägt+gestockt
lebensmittel
297.56
leuchtstelen
297.46
297.33
detail 04
gastronomie
lebkuchen
blumen
galerie
optiker
bestattungsinstitut
baumreihe 5x birne
taxistellplatz
spitalgasse
4 Kurzzeitparker
bank
gastronomie
reformhaus
optiker
bäckerei
kosmetik
süßwaren
hörgeräte
zufahrt TG
wandleuchten
tee
gastronomie
zwischen den fleischbänken
fleischbrücke
plobenhofstraße
bäckerei
bushaltestelle, glasdach bedruckt mit aststruktur
wendeschleife bus
best. brunnen
spitalgasse
best. skulptur
10 fahrräder
wandleuchten
leuchtstelen
geschenkartikel
museumsbrücke