Gesamtbearbeitung der Plangrundlage in CARD/1:
Verkehrsplanungsamt Nürnberg, Straßenplanung
Wenzel, Tel. 78303

Plangrundlage: Amt für Geoinformation und Bodenordnung
Dieser Plan ist urheberrechtlich geschützt
Geobasisdaten: Bayerische Vermessungsverwaltung
Darstellung der Flurkarte als Eigentumsnachweis nicht geeignet

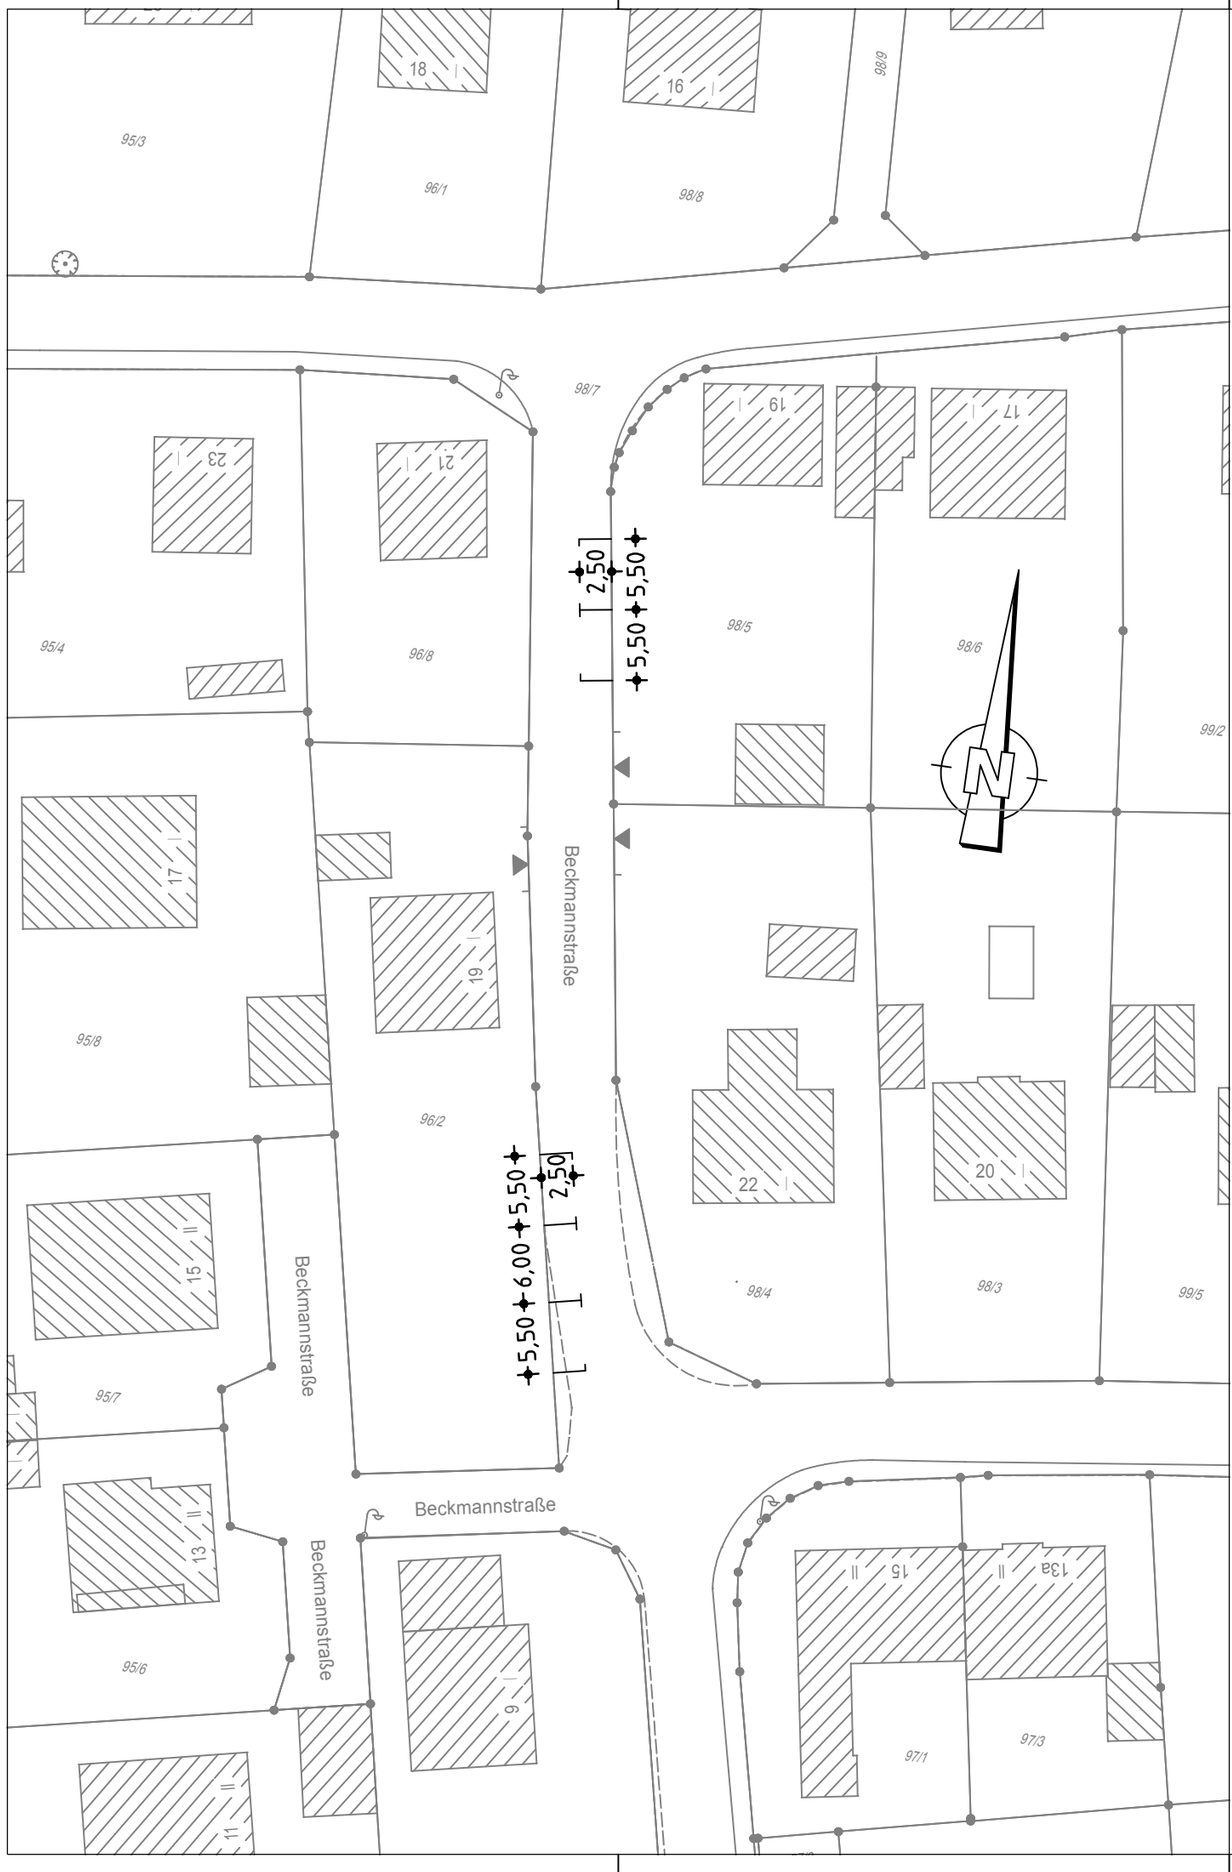

Bestand

- best. Gebäude
- Baum
- Wiese
- Wald
- Gartenland
- Unland
- Friedhof
- Zaun
- Mauer
- Stützmauer
- Schaltkasten
- Litfaßsäule
- Eingang
- Einfahrt
- Steigungspfeil
- Fließrichtung
- Mast
- Fahnenmast
- Lampe
- Oberflurhydrant
- Brunnen

VERKEHRSPLANUNGSAMT STRASSENPLANUNG

NÜRNBERG

ABTEILUNGSLEITUNG	gez. Wunder	NÜRNBERG, AM 11.11.2019
BEARBEITUNG	Erfurth (4937)	gez. Ulrich
	Wenzel	AMTSLEITER

ÄNDERUNGEN			Markierungsplan	
DATUM	BEARBEITUNG	OBJEKT	M = 1 : 500	2.2320.5.1
			Beckmannstraße zwischen An der Steinmauer und Lehmbruckstraße Verkehrsberuhigter Bereich	

Beckmannstraße_001 V500_1.PLT vom 06.12.19

CARD/1