


Katasterdatenstand: ATKIS: © Bayerische Vermessungsverwaltung
Topographie: Kanaldaten: SOR Wasserwirtschaft, Umweltdaten: © Stadt Nürnberg
Orthofotos: © Aerowest GmbH/Google/Inc. © Aerowest 2009; © Landesamt für Vermessung und GeoInformation: © Stadt Nürnberg
Für rechtsverbindliche Auskünfte und zur Maßnahmenplanung ist der Maßstab nicht geeignet. Das Datum des Ausdrucks stellt nicht den Aktualitätsstand der dargestellten Information dar.

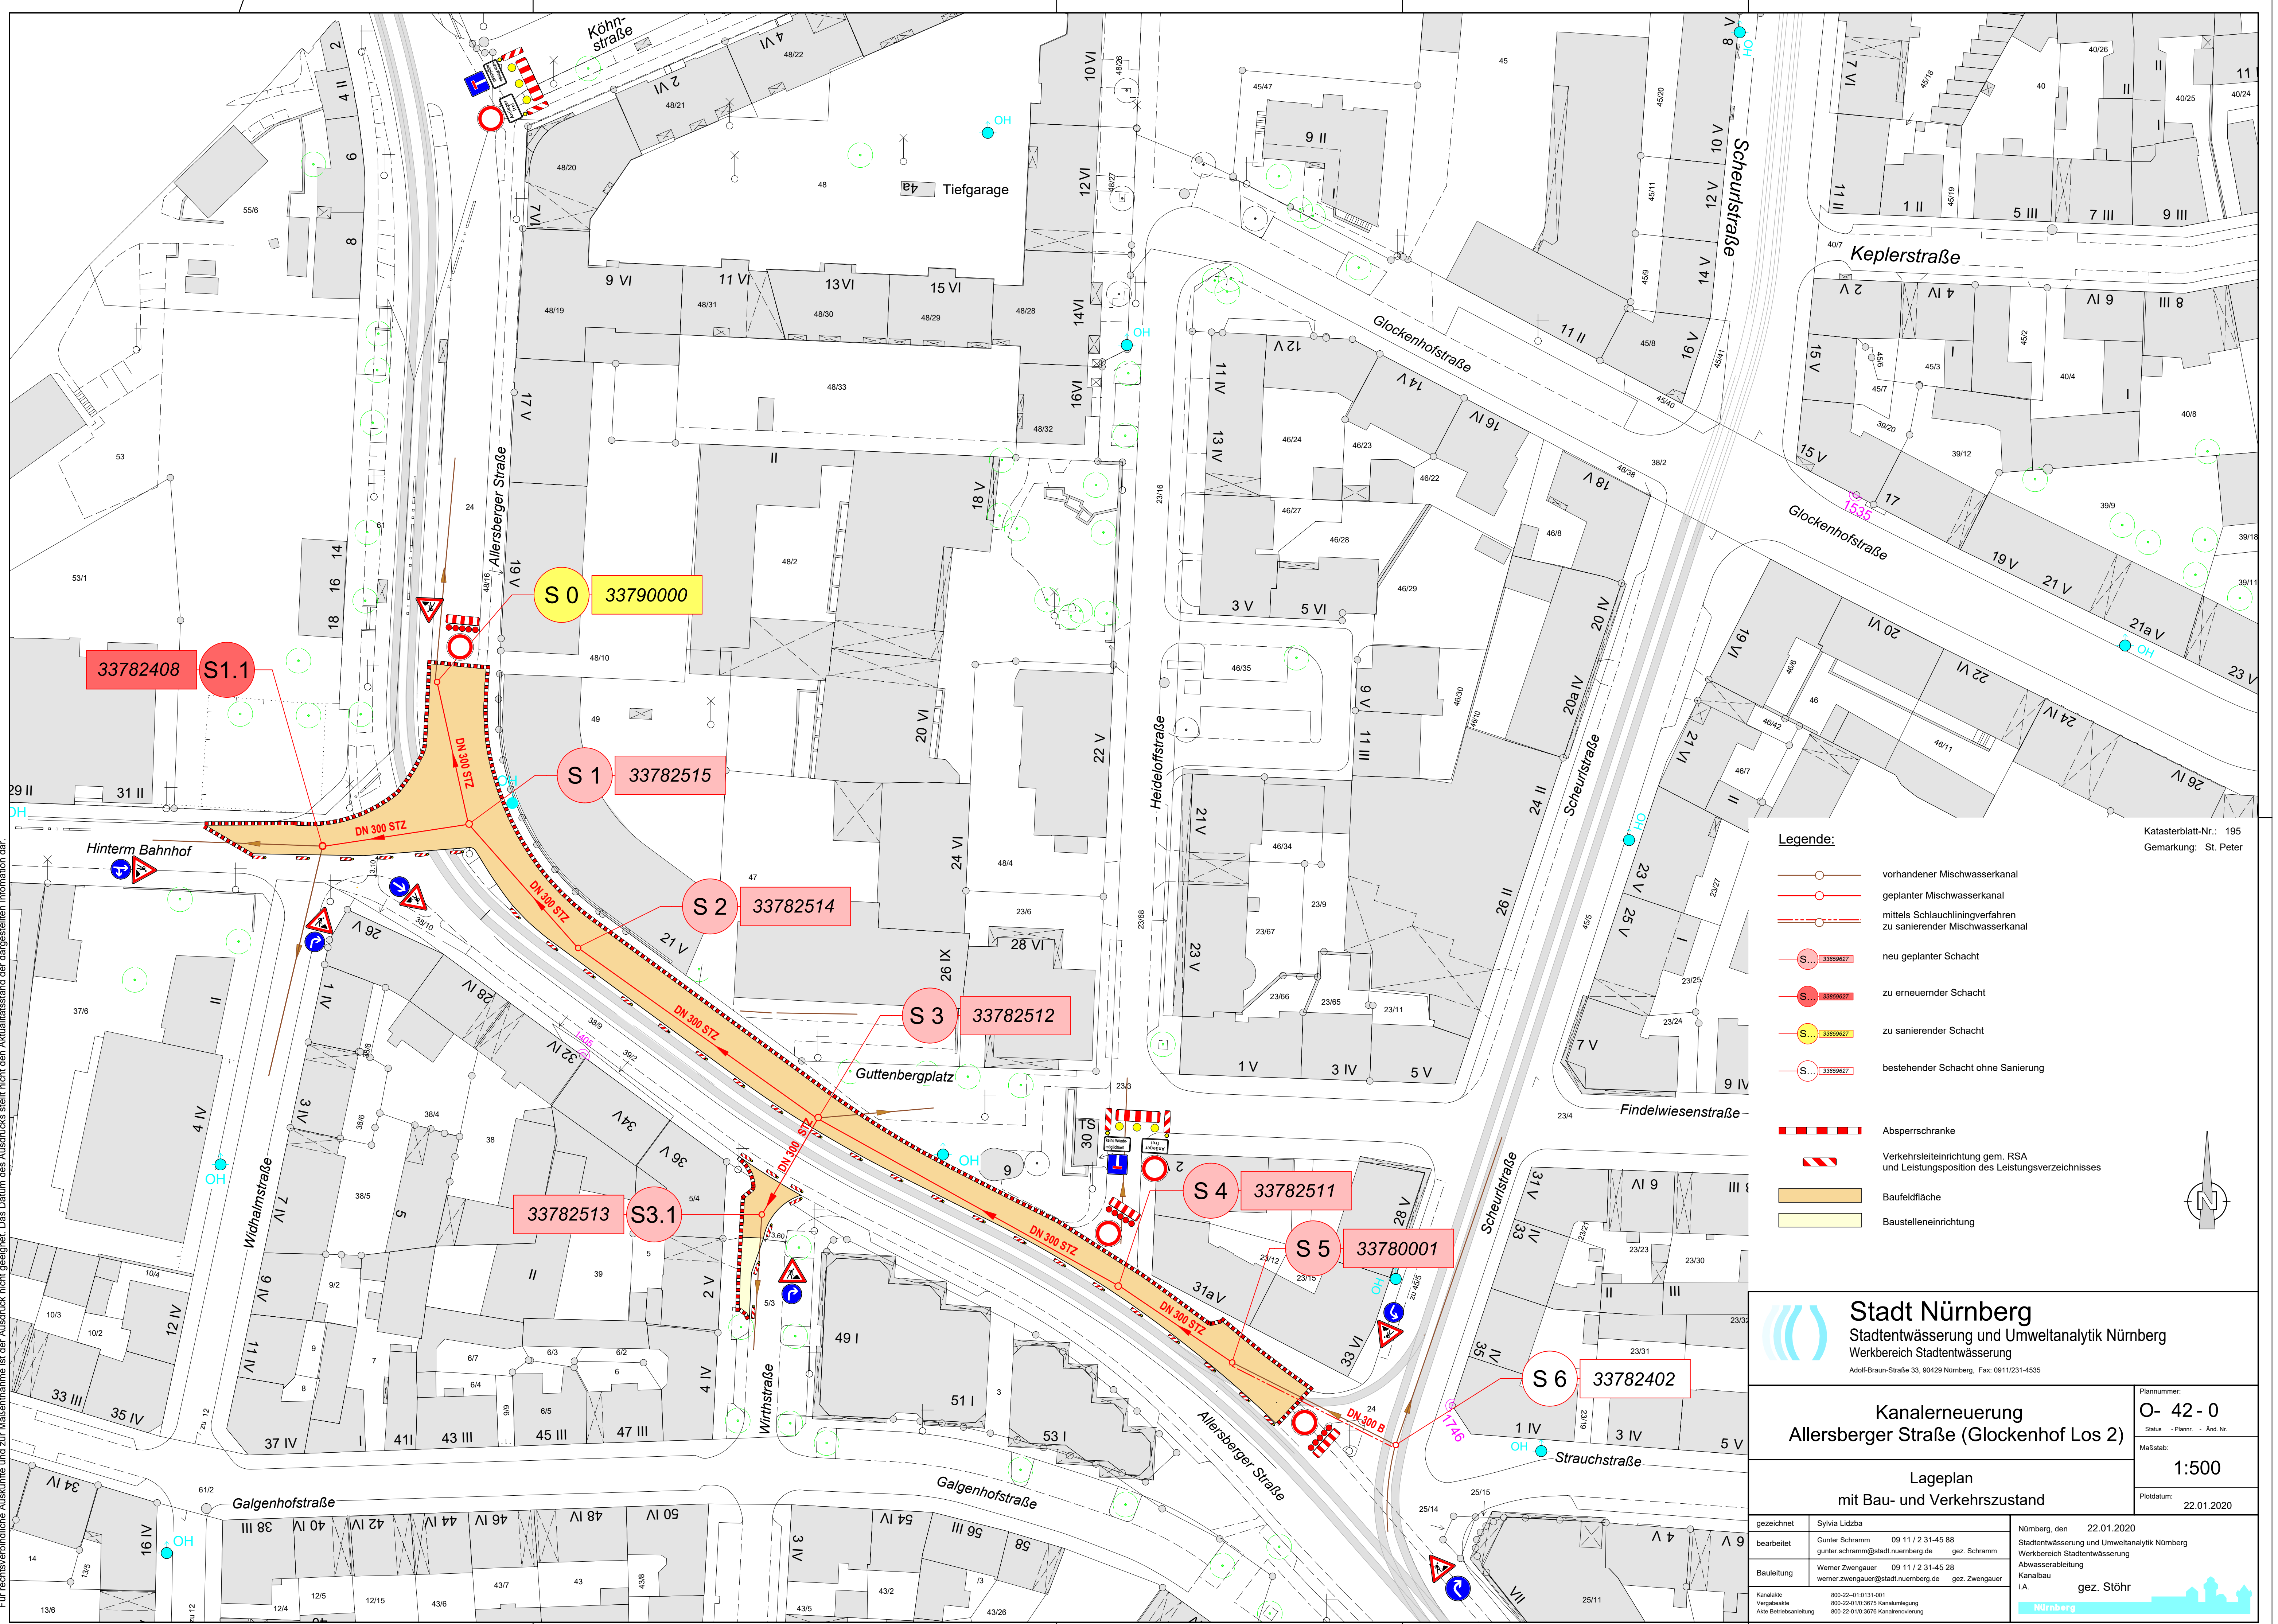

Legende:

- vorhandener Mischwasserkanal
- geplanter Mischwasserkanal
- mittels Schlauchliningverfahren zu sanierender Mischwasserkanal
- neu geplanter Schacht
- zu erneuernder Schacht
- zu sanierender Schacht
- bestehender Schacht ohne Sanierung
- Absperschranke
- Verkehrsleiteinrichtung gem. RSA und Leistungsposition des Leistungsverzeichnisses
- Baufeldfläche
- Baustelleneinrichtung

Stadt Nürnberg
Stadtwasserung und Umweltanalytik Nürnberg
Werkbereich Stadtwasserung
Adolf-Braun-Straße 33, 90429 Nürnberg, Fax: 0911/231-4535

**Kanalerneuerung
Allersberger Straße (Glockenhof Los 2)**

**Lageplan
mit Bau- und Verkehrszustand**

gezeichnet	Sylvia Lidzba	Nürnberg, den 22.01.2020
bearbeitet	Gunter Schramm gunter.schramm@stadt.nuernberg.de	Stadtwasserung und Umweltanalytik Nürnberg Werkbereich Stadtwasserung Abwasserleitung Kanalbau I.A. gez. Stöhr
Bauleitung	Werner Zwengauer werner.zwengauer@stadt.nuernberg.de	
Kanalstele	800-22-01/0131-001	
Vertraggeber	800-22-01/03/3075 Kanalarbeitung	
Akte Betriebsanweisung	800-22-01/03/3075 Kanalarbeitung	

H/B = 594 / 841 (0.50m²)

Alldorfstraße (Glockenhof)

Alldorfstraße

Katasterblatt-Nr.: 195
Gemarkung: St. Peter

