


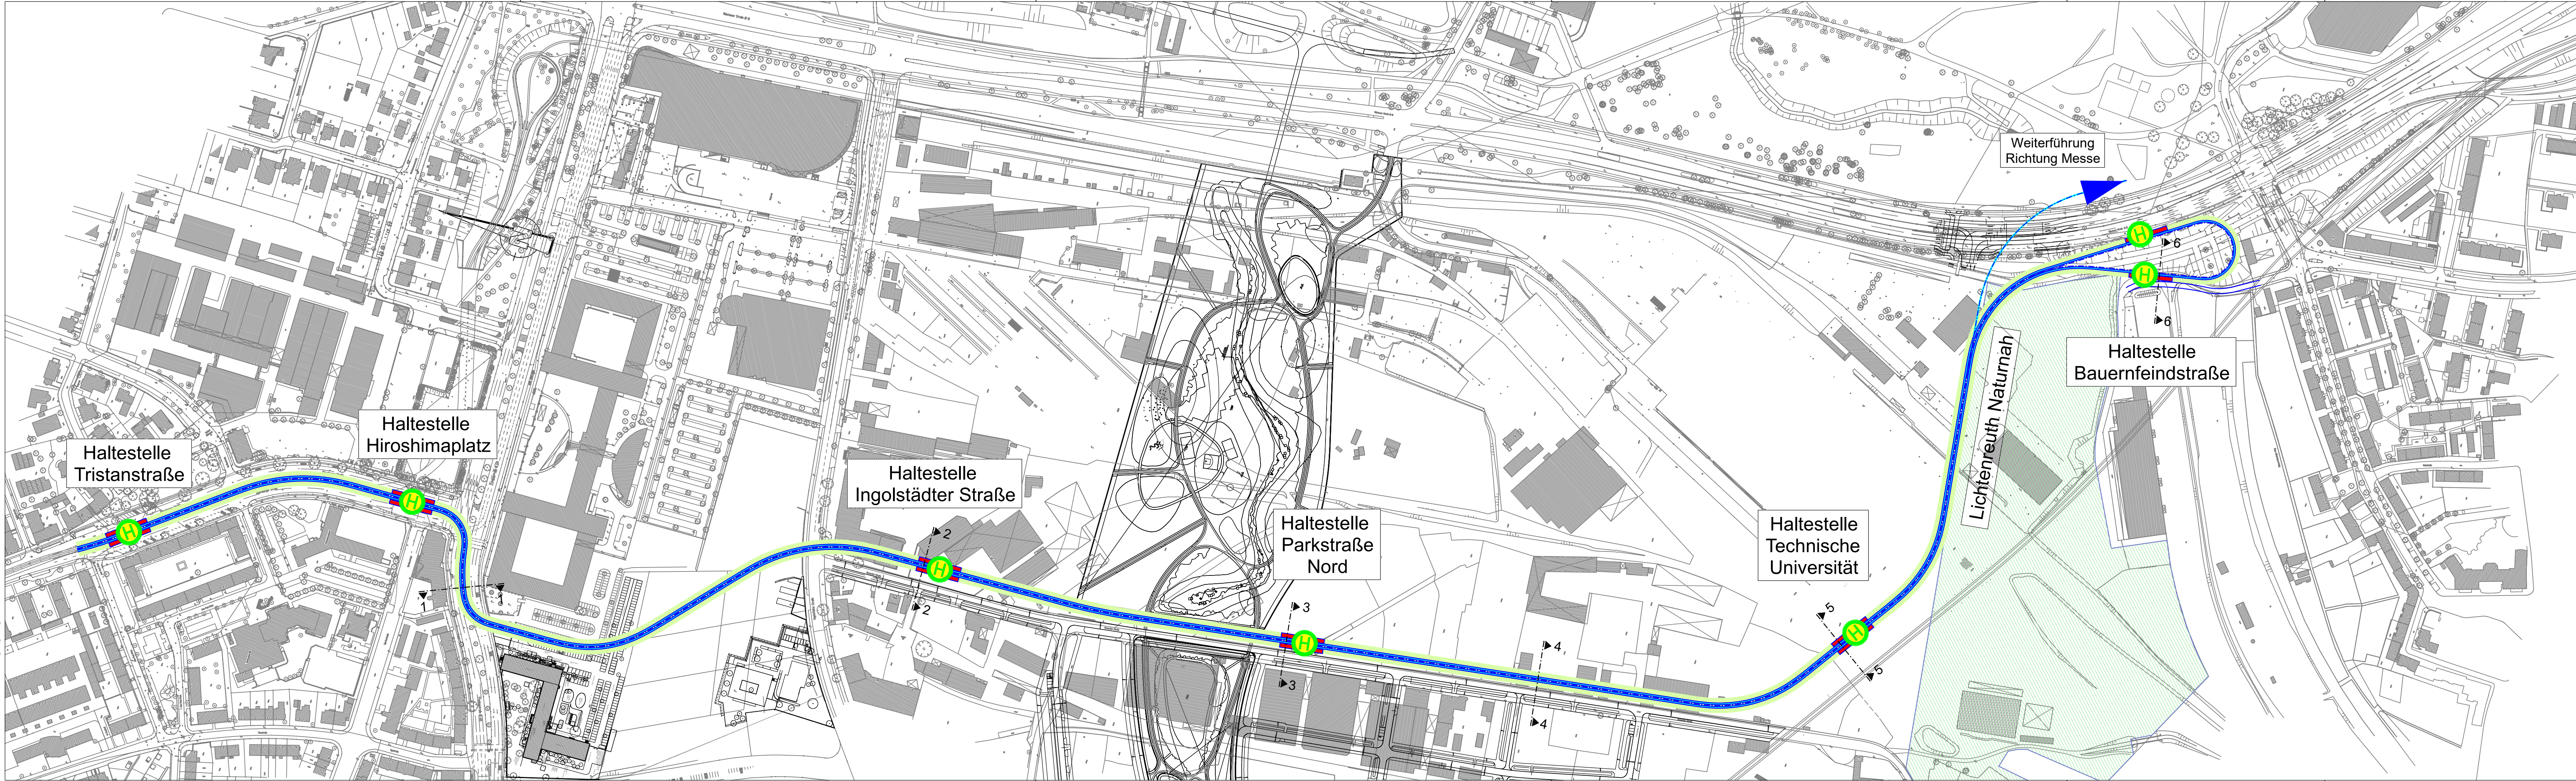

Zeichenerklärung:

Planung

- Hochbord
- Hochbord abgesenkt
- gepl. Baum
- Einfahrt/Ausfahrt
- Beleuchtung (Stahl-/Betonmast)
- erf. Abbruch
- VAG Wartehalle
- Stützmauer
- neue Maststandorte
- Verkehrsraum Straßenbahn
- Bahnsteig
- Straßenbahn Doppelgleis

Bestand

- best. Gebäude
- Baum
- Wiese
- Wald
- Gartenland
- Unland
- Friedhof
- Zaun
- Mauer
- Stützmauer
- Schaltkasten
- Leitfahrsäule
- Eingang
- Einfahrt
- Steigungspfeil
- Fließrichtung
- Mast
- Fahnenmast
- Lampe
- Oberflurhydrant
- Brunnen

VERKEHRSPLANUNGSAMT
STRASSENPLANUNG



ABTEILUNGSLEITUNG		gez. Wunder	NÜRNBERG, AM 27.01.2020 gez. Jülich AMTSLEITER	
BEARBEITUNG		Wiedemann (4935)		
		Bräuning-Fürbach		
ÄNDERUNGEN			Lageplan	
DATUM	BEARBEITUNG	OBJEKT	M = 1 : 2500	2.2281.0.1
			Straßenbahnverlängerung Brunecker Areal Liniengenehmigung	
Straßenbahn_Tristan-Bauernfeind_003 Liniengenehmigung.PLT vom 30.01.20				