

**Detail 1**  
 Piktogramm Fahrradstraße  
 1,00m x 1,20m

**Detail 2**  
 Zusatzschild Kraftfahrzeuge frei

**Detail 3**  
 Abstand Breitstrich zu Fläche "rot gefärbt"

**Zeichenerklärung:**

**Planung**


- Hochbord
- Hochbord abgesenkt
- vorh. Baum
- gepl. Baum
- Einfahrt/Ausfahrt
- Beleuchtung (Stahl-/Betonmast)
- erf. Abbruch
- VAG Wartehalle
- Stützmauer
- neue Maststandorte
- Bildnummer Bestand mit Richtungsangabe der Aufnahme

**Bestand**

- best. Gebäude
- Baum
- Wiese
- Wald
- Gartenland
- Unland
- Friedhof
- Zaun
- Mauer
- Stützmauer
- Kopfsteinpflaster
- Betonsteinpflaster
- Schaltkasten
- Liflößsäule
- Eingang
- Einfahrt
- Straßenschild
- Fließrichtung
- Mast
- Fahnenmast
- Lampe
- Oberflurhydrant
- Brunnen

**Legende:**

- Fahrbahnfläche Asphalt
- Gehwegfläche
- Radweg
- Rot gefärbt
- ÖPNV-Spur
- Parkstandsfläche Pflaster
- Fahrbahnfläche gesägtes Granitpfl.
- Grünfläche
- Überfahrt-Gehweg
- Straßenumbau nach SÖR
- Fahrradständer

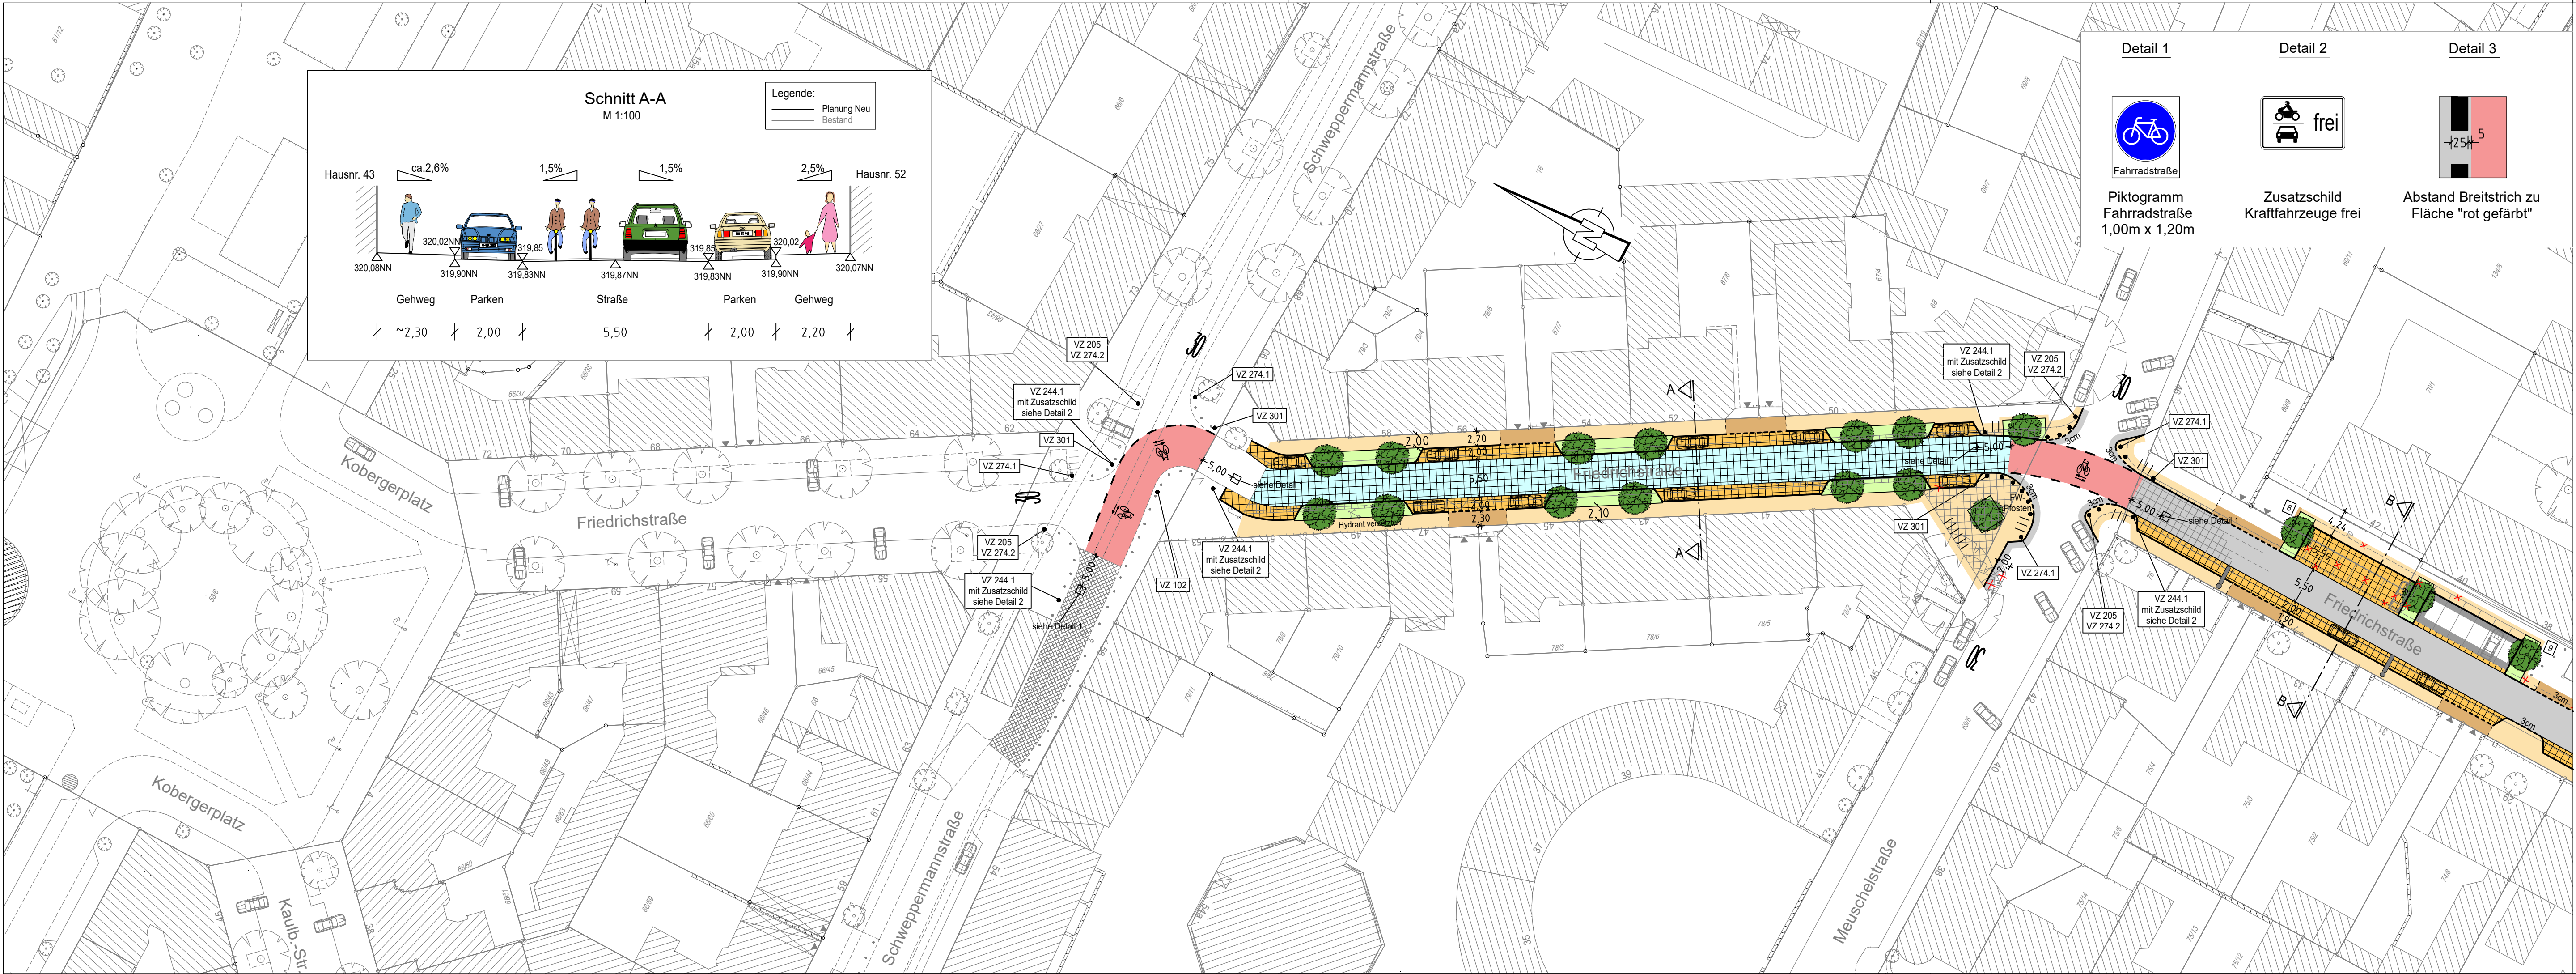

VERKEHRSPLANUNGSAMT STRASSENPLANUNG		NÜRNBERG, AM 02.08.2018	
ABTEILUNGSLEITUNG	gez. Wunder	gez. Jülich AMTSLEITER	
BEARBEITUNG	Meier Bräuning-Fürbach		
ÄNDERUNGEN			Lageplan
DATUM	BEARBEITUNG	OBJEKT	M = 1 : 500 2.2305.2.1d
16.08.18	Meier	Bestandsaufnahme	<b>Fahrradstraßen 1. Stufe</b>  Friedrichstraße Variante C  zw. Koberger Platz und Haus Nr. 31
03.05.19	Br-Fürbach	Instruktionserg.	
13.08.19	Pfndel	Umbau Variante C	
10.09.19	Br-Fürbach	Instruktionserg. intern	
09.12.19	Br-Fürbach	Schnitt A-A	
28.01.20	Br-Fürbach	Baumsch./Maste	
27.03.20	Pfndel	Baumsch./Belag	
Fahrradstraßen 1.Stufe 005 V500_4_Umbau_Parker.PLt vom 27.03.20			