
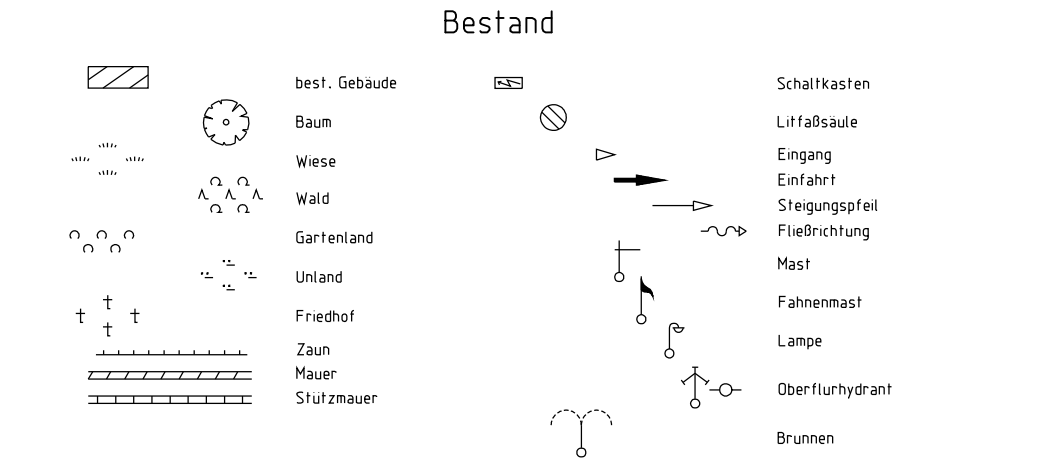


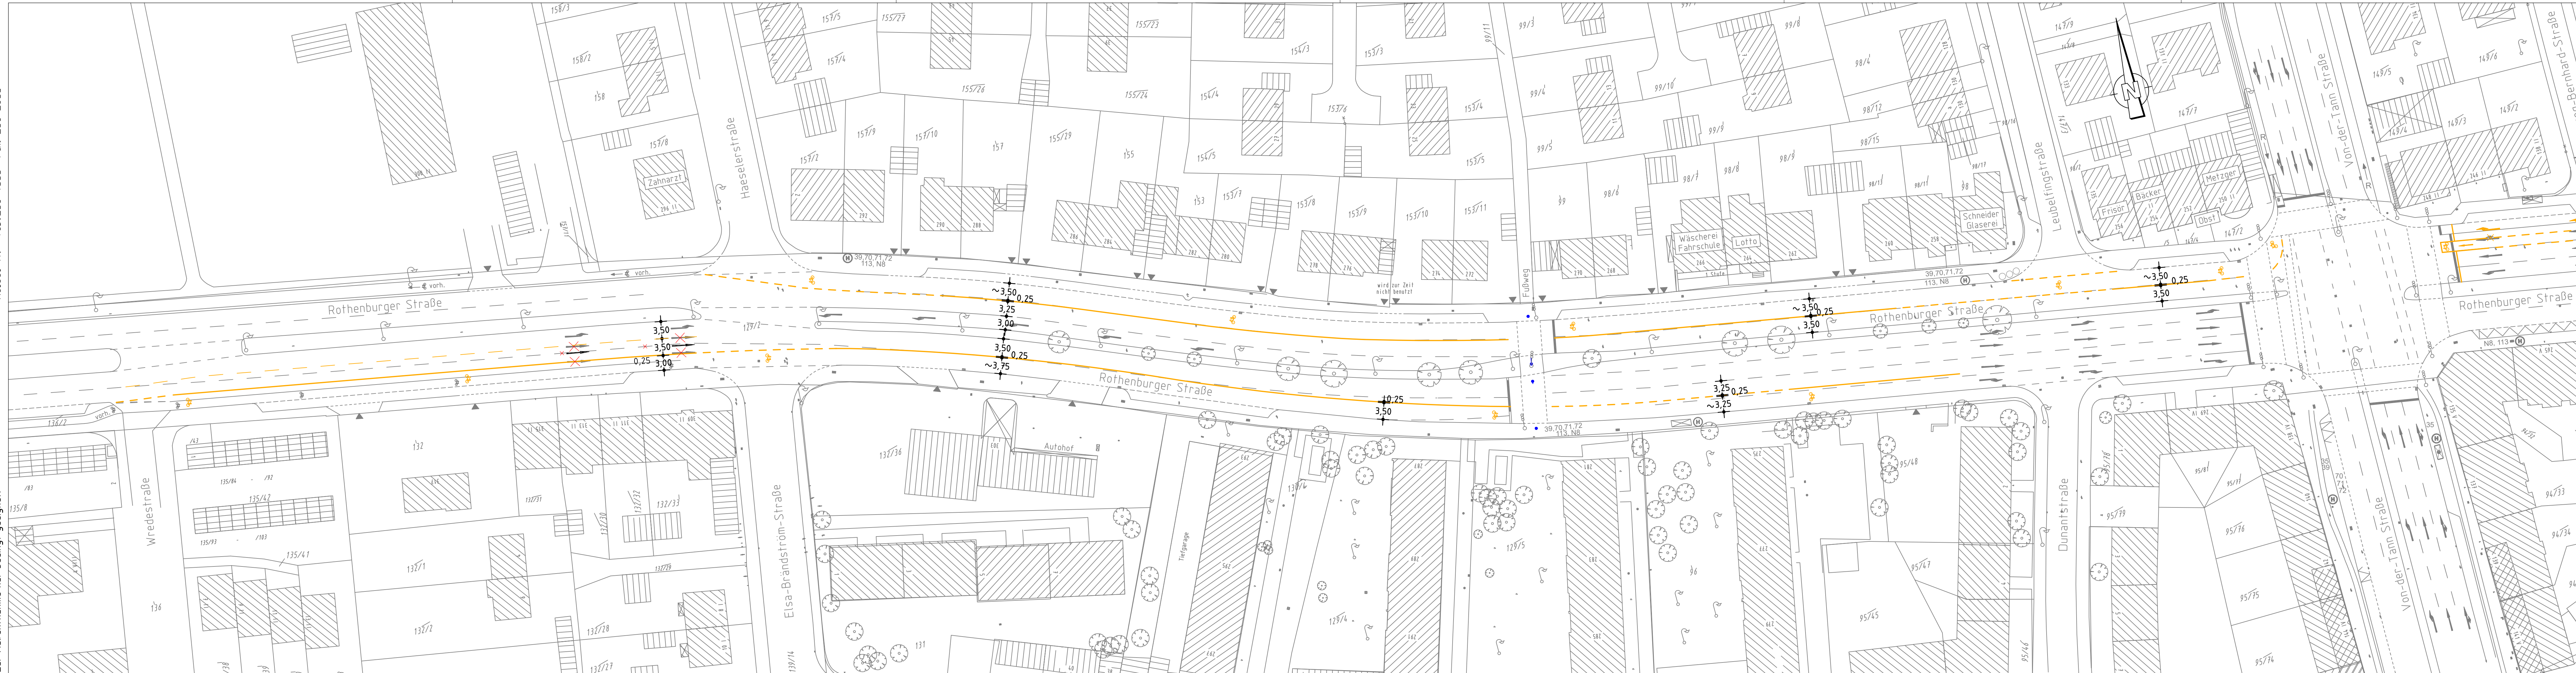

Nürnberg

VERKEHRSPLANUNGSAMT NÜRNBERG

STRASSENPLANUNG		Rothenburger Straße	
ABTEILUNGSLEITUNG	gez. Wunder	zwischen Wredestraße und Von-der-Tann Straße	
BEARBEITUNG	Dufek (4933)	Pop-Up Variante	
ÄNDERUNGEN		Lageplan	
DATUM	BEARBEITUNG	OBJEKT	M = 1 : 500 NR. 2.2021.2.2a
			NÜRNBERG, AM 20.05.2020
			gez. Jülich AMTSLEITER

Projekt <Rothenburger Straße_007_pop up> Zeichnung V500_3.PLT vom 25.05.20