
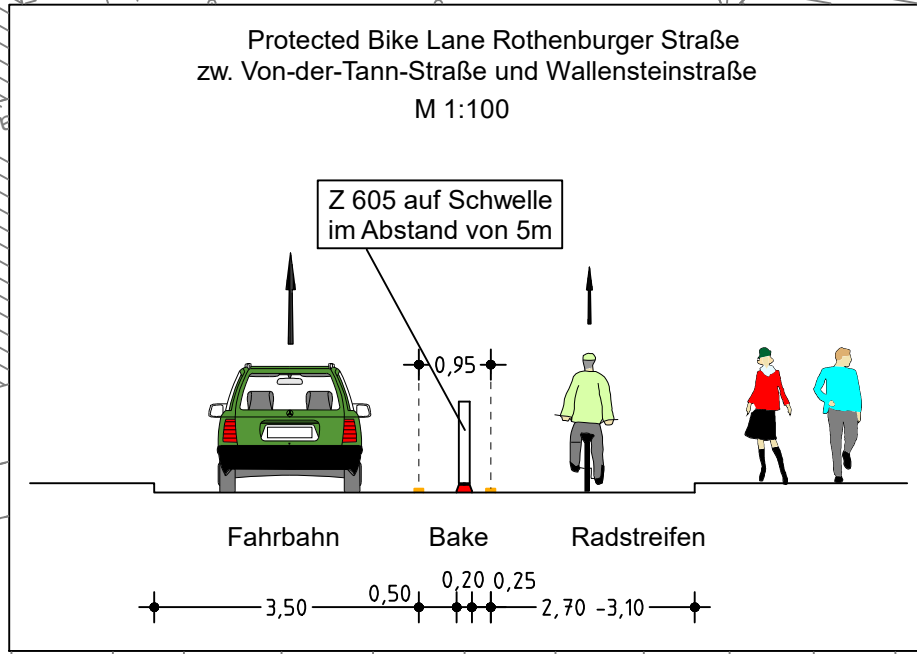


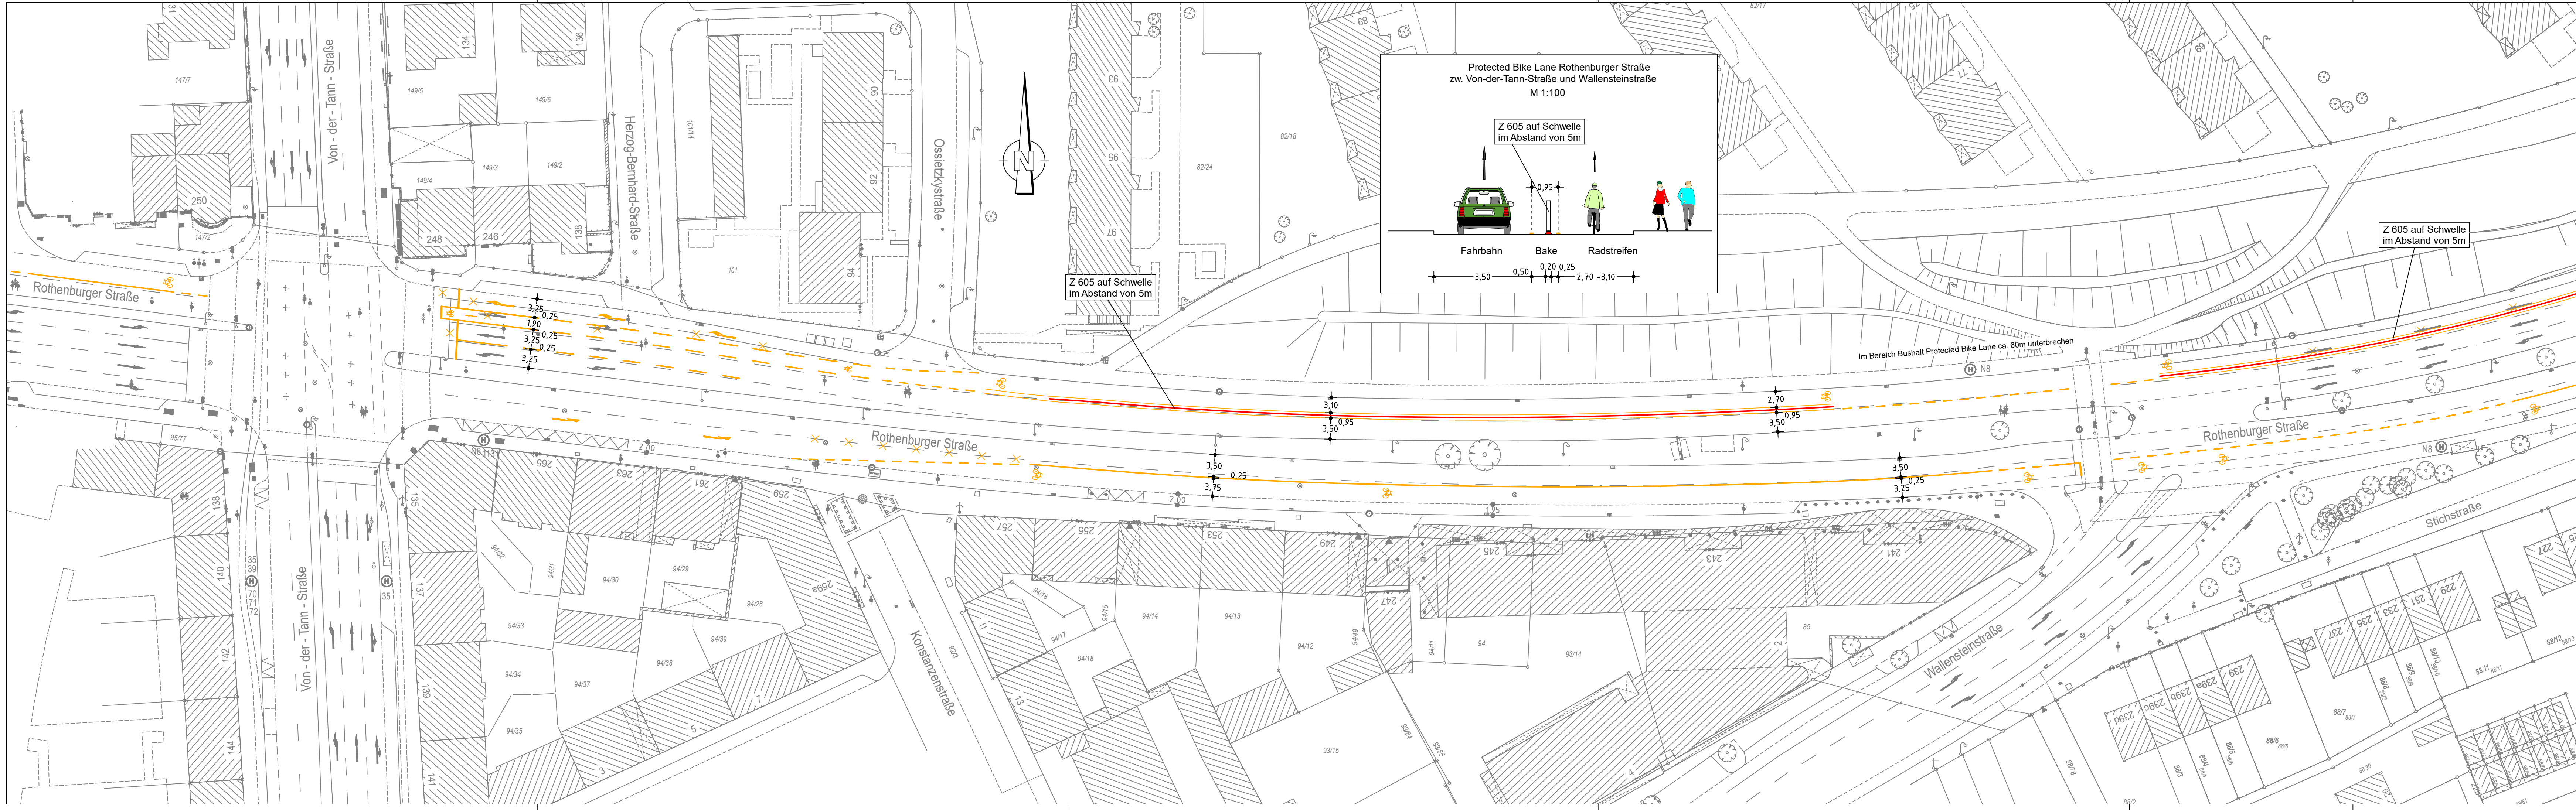

Zeichenerklärung:

Planung

Protected Bike Lane

- Bestand
- best. Gebäude
 - Baum
 - Wiese
 - Wald
 - Gartenland
 - Unland
 - Friedhof
 - Zaun
 - Mauer
 - Stützmauer
 - Schaltkasten
 - Leitfahrsäule
 - Eingang
 - Einfahrt
 - Steigungspfeil
 - Fließrichtung
 - Mast
 - Fahnenmast
 - Lampe
 - Oberflurhydrant
 - Brunnen

VERKEHRSPLANUNGSAMT
STRASSENPLANUNG



ABTEILUNGSLEITUNG		gez. Wunder	NÜRNBERG, AM 20.05.2020	
BEARBEITUNG		Dufek (4933)	gez. Jülich AMTSLEITER	
		Bräuning-Fürbach		
ÄNDERUNGEN			Lageplan	
DATUM	BEARBEITUNG	OBJEKT	M = 1 : 500	2.2217.2.2a
			Rothenburger Straße Pop-Up Variante zwischen Von-der-Tann-Straße und Wallensteinstraße	
Rothenburger Straße_009_Kopie V500_5.PLT vom 25.05.20				