


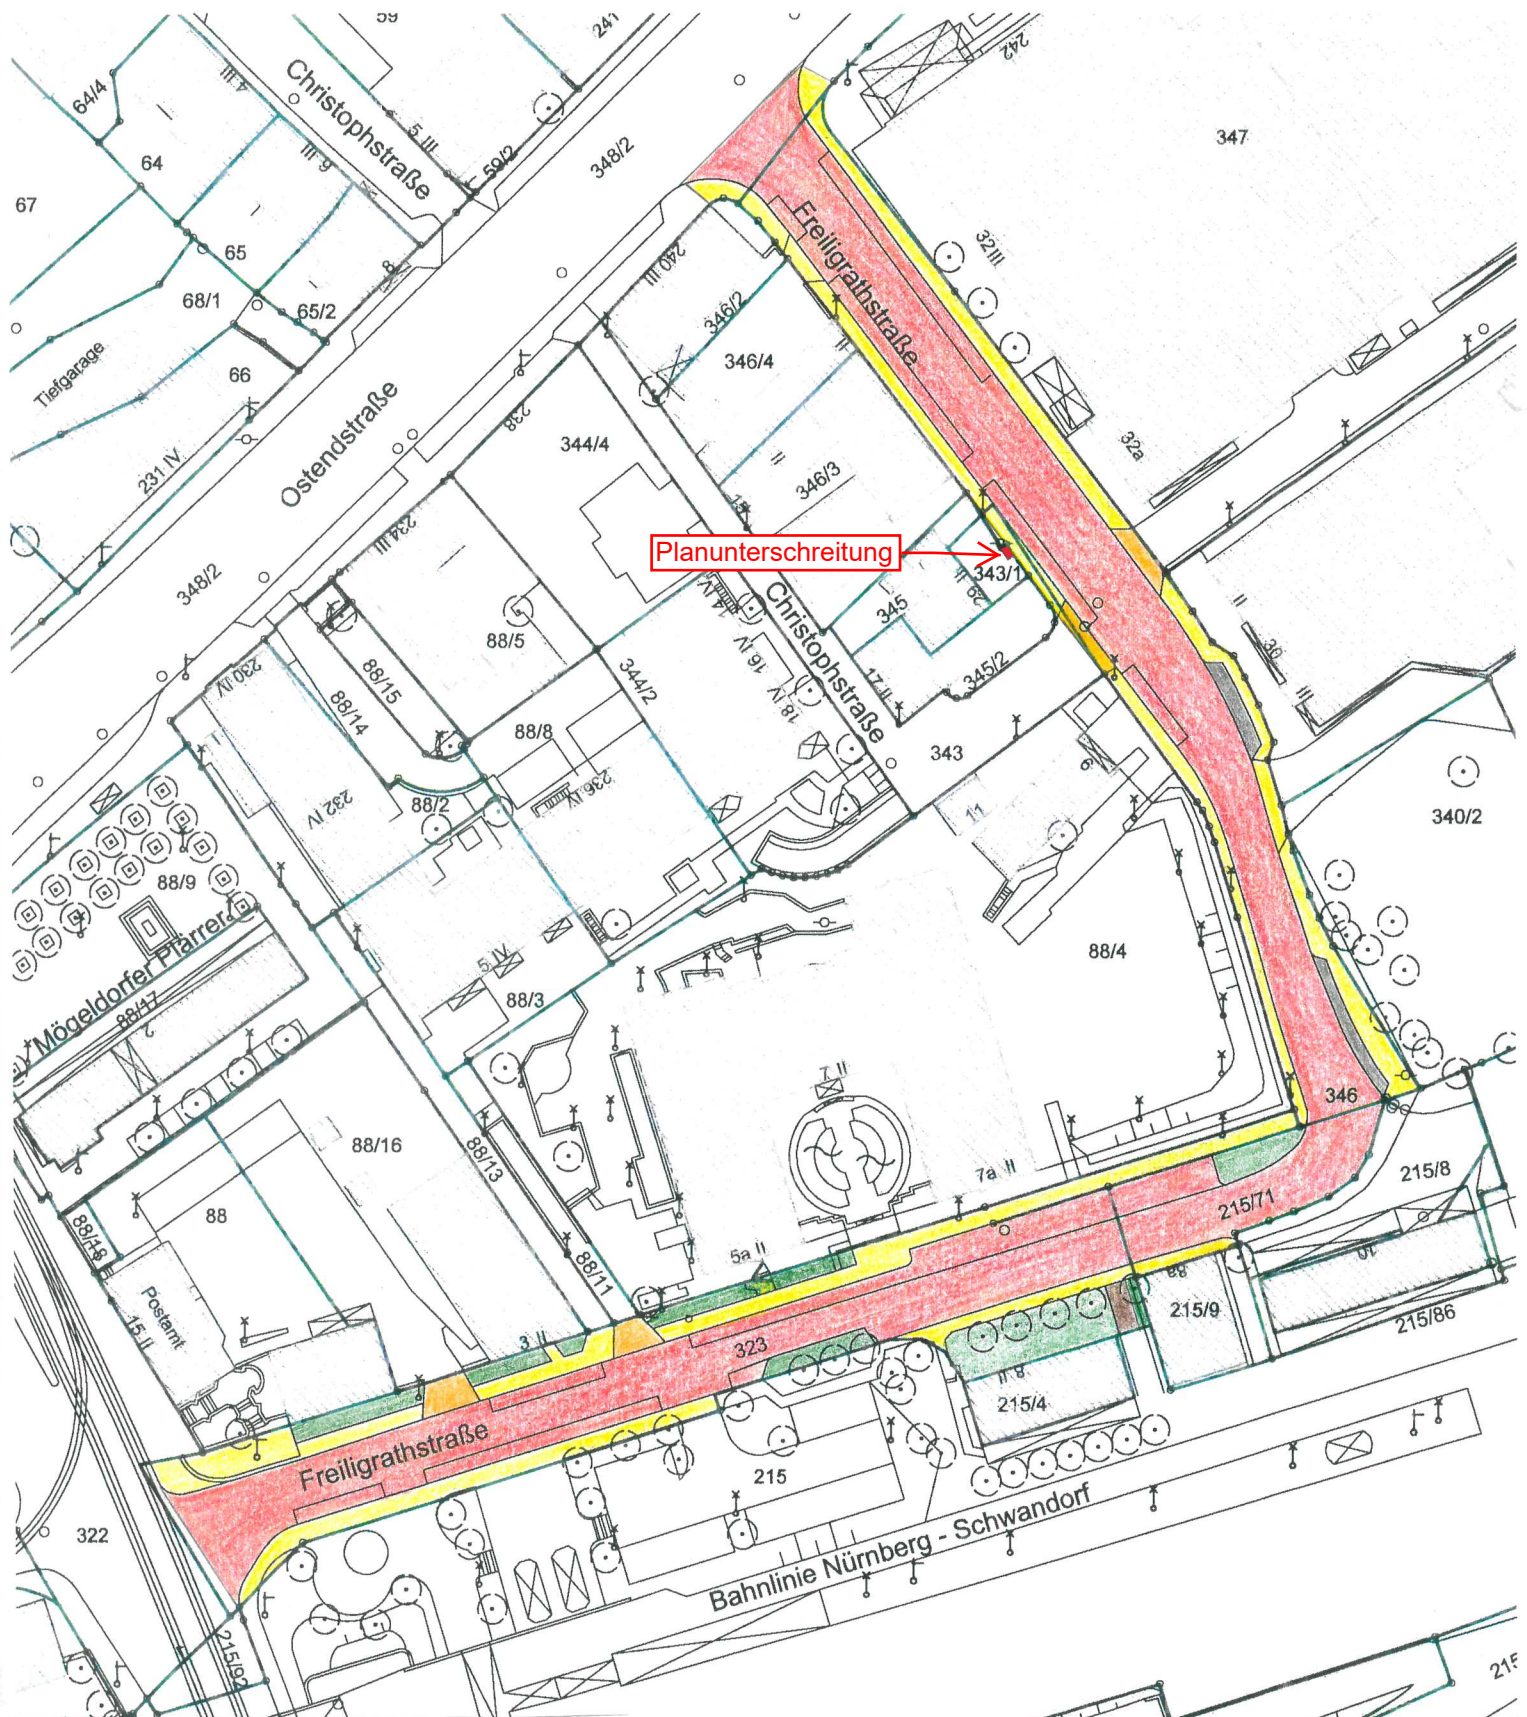

Ausbauplan

Legende:

-  Fahrbahn
-  Parkbucht
-  Gehweg
-  Gehwegüberfahrt
-  Grün/Straßenbegleitgrün
-  Mischfläche

Gliederung der Teilanlagen

Plan M 1:1000