


Katdatenbestand: ATKIS: © Bayerische Vermessungsverwaltung  
Topographie: Kanaldaten: SOR Wasserversorgung, © Stadt Nürnberg  
Orthophotos: © Aerowest GmbH/Google/Inc. © Aerowest 2009. © Landesamt für  
Für rechtsverbindliche Auskünfte und zur Maßentnahme ist der Ausdruck nicht geeignet. Das Datum des Ausdrucks stellt nicht den Aktualitätsstand der dargestellten Information dar.

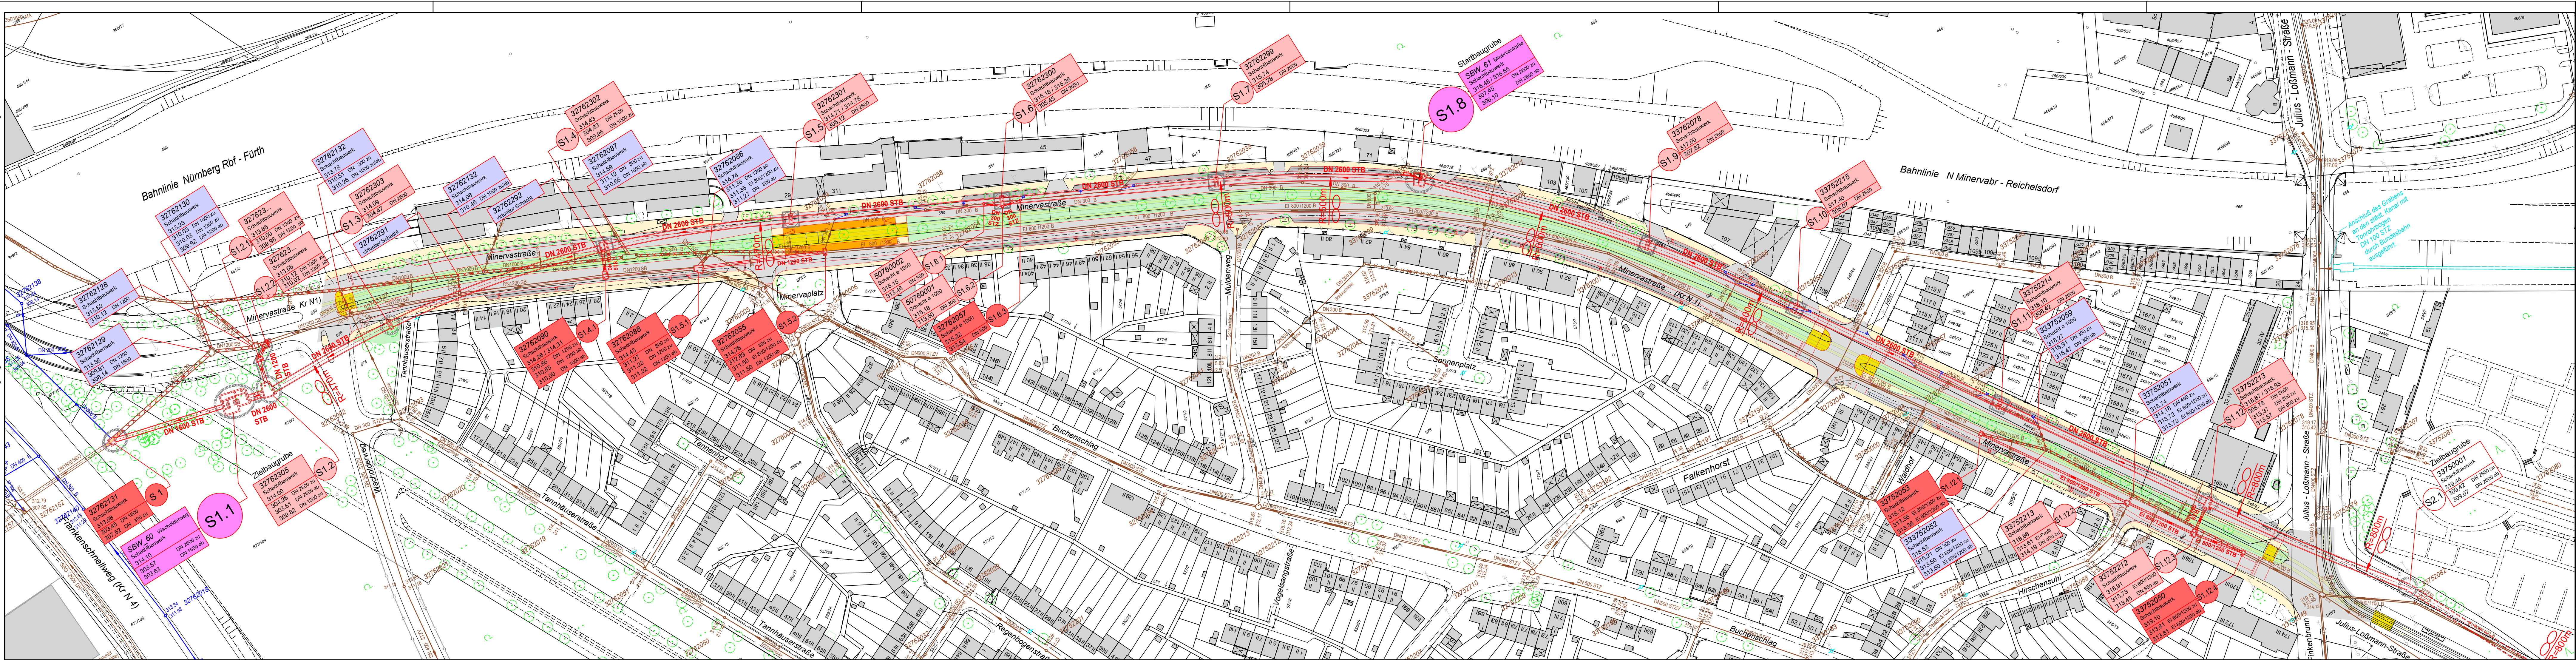

**Legende:**

- vorhandener Mischwasserkanal
- vorhandener Regenwasserkanal
- vorhandener Privatkanal
- stillegelegter Mischwasserkanal
- stillegelegter Mischwasserkanal
- geplanter Mischwasserkanal
- geplanter Mischwasserkanal BA 2

geplanter Schacht  
geplantes Steuerbauwerk  
geplanter Schacht BA 2  
zu erneuernder Schacht

zu sanierender Schacht  
stillegelegter bzw. abzubrechender Schacht

künftigen Straßenbahnbereich freihalten

Katasterblatt-Nr.: 62-16-22/62-16-23  
61-16-03/61-16-04  
Gemarkung: Gibitzenhof

| 1   |       |      | Kanal DN 2000 über Kreuzungsbereich Julius-Loßmann-Str. um 96m verlängert |
|-----|-------|------|---------------------------------------------------------------------------|
| Nr. | Datum | Name | Änderung                                                                  |

**Stadt Nürnberg**  
Stadtentwässerung und Umweltanalytik Nürnberg  
Werkbereich Stadtentwässerung  
Adolf-Braun-Straße 33, 90429 Nürnberg, Fax: 0911/231-4535

**Siedlungen Süd BA 1, Minervastraße**  
von Frankenschnellweg bis Julius-Loßmann-Straße

Lageplan

|                        |                                                     |                                                                                   |
|------------------------|-----------------------------------------------------|-----------------------------------------------------------------------------------|
| gezeichnet             | Sylvia Lidzba                                       | Nürnberg, den 08.06.2020                                                          |
| bearbeitet             | Gunter Schramm<br>gunter.schramm@stadt.nuernberg.de | Stadtentwässerung und Umweltanalytik Nürnberg                                     |
| Bauleitung             | Miriam Liss<br>miriam.liss@stadt.nuernberg.de       | Werkbereich Stadtentwässerung<br>Abwasserabteilung<br>Kanalbau<br>I.A. gez. Stöhr |
| Kanalakte              | 800-22-02/9-5-1 Gartenstadt                         |                                                                                   |
| Vergabesakte           | Minervastraße 800-22-01/05-3690                     |                                                                                   |
| Akte Betriebsanleitung | Betriebsanleitung                                   |                                                                                   |

H/B = 297 / 1350 (0.40m²)

Siedlungen Süd, BA 1, Minerva

Alplan 2012