


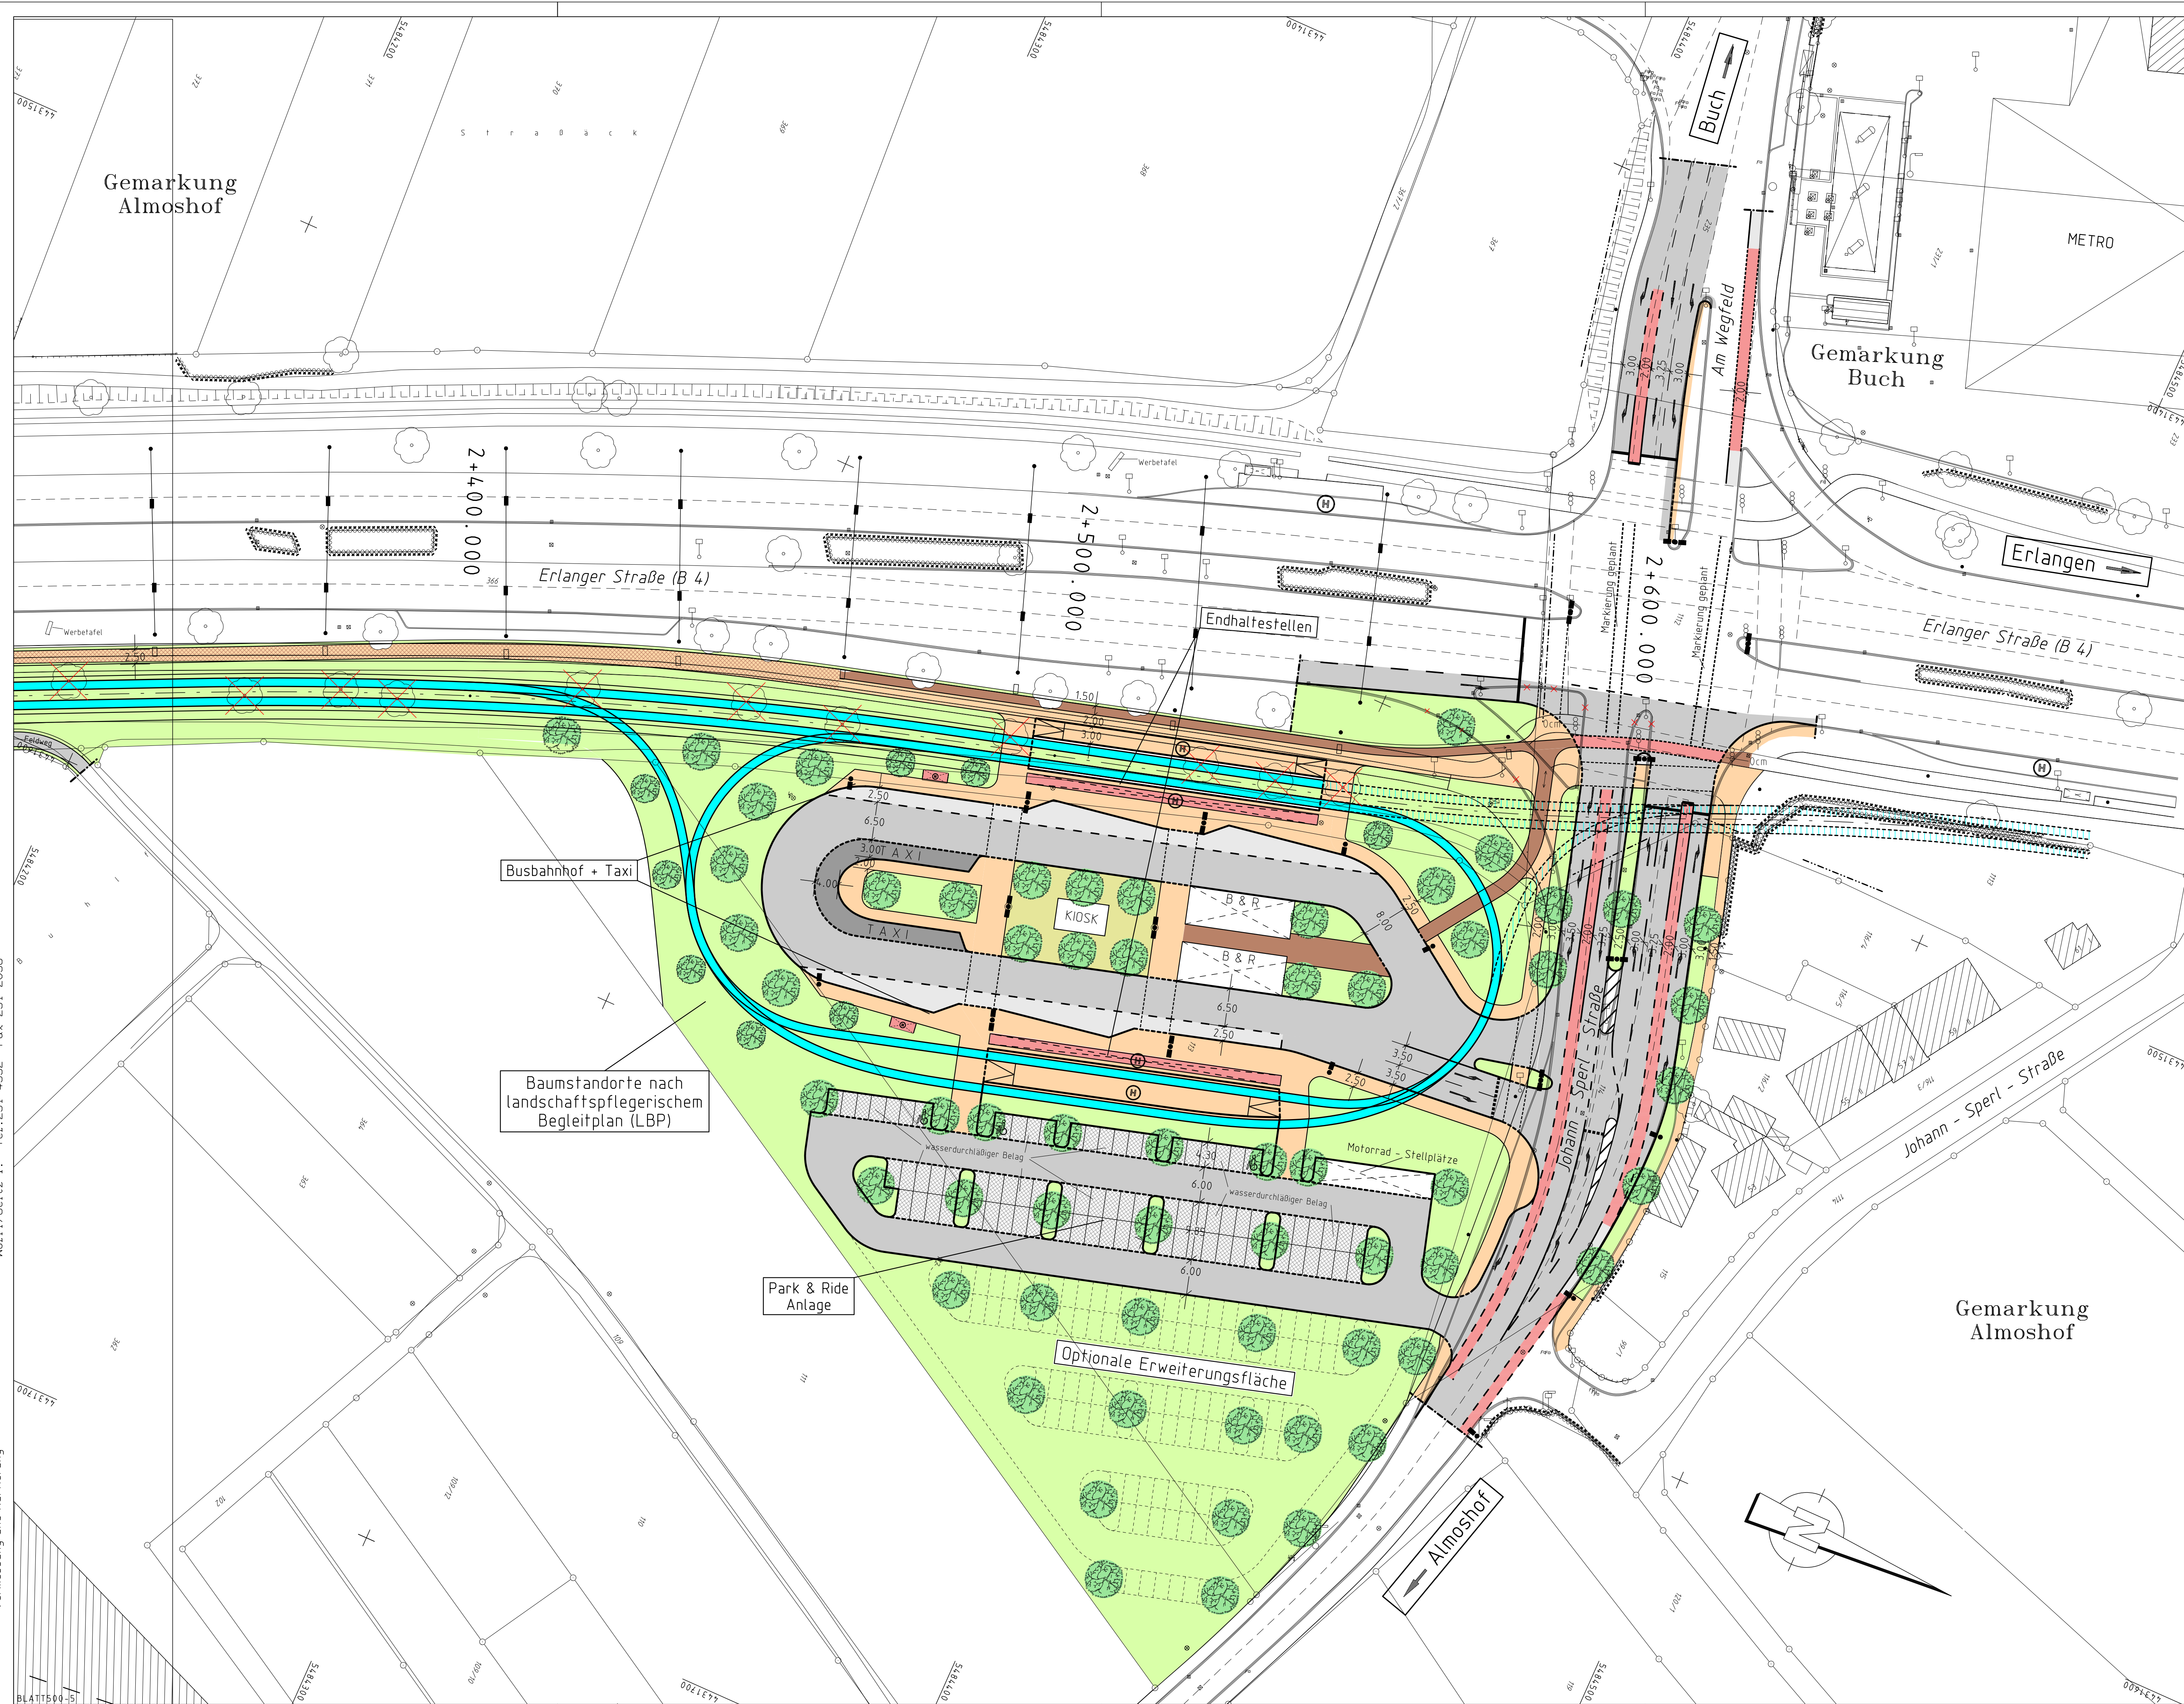

	Katasterpunkt		Liftpsaule
	Grenzlinie		Brunnen
	Absteckpunkt		Ampel
	Vermessungspunkt		Lichtschacht
	Schieber		Haltestelle
	Unterflurhydrant		Schildkröte
	Oberflurhydrant		Leuchtpfeil
	Pegel		Gully
	Bohrloch		Kanalschacht
			ACD - Rinne
	Kabelschacht		Eingang
	Telefonzelle		Einfahrt
	Uhr		Steigungsfrei
	Schallkasten		Fließrichtung
	Fahrkartenautomat		Zaun
	Briefkasten		Mauer
	Automat		Stützmauer
	Kabelstein		best. Gebäude
	Mast		Baum
	Fahnenmast		Wiese
	Lampe		Hecke, Wald
	Gassäule		Gartenland
	Schild, Wegweiser		Unland
			Friedhof

Planung

- | | | | |
|--|---|--|---|
| | Hochbord | | Fahrbahnfläche |
| | Hochbord abgesenkt | | Gehwegfläche |
| | vorh. Baum | | Bordsteinradweg |
| | gepl. Baum | | Radstreifen/ÖPNV-Spur |
| | Einfahrt/Ausfahrt | | Radwegfurf eingefärbt |
| | Beleuchtungs- bzw. Abspannmast | | Parkstandsfläche |
| | erf. Abbruch | | sonstige Pflasterfl. |
| | VAG Warfhehle | | Grünfläche |
| | Stützmauer | | Überfahrt-Gehweg |
| | Beleuchtung | | komb. Rad-/Gehweg |
| | neue Standorte | | Straßenbahn |
| | optionale Rad-/Gehwegbeleuchtung | | Nutzung nach Stpl-Planung |
| | Baumstandorte nach landschaftspflegerischem Begleitplan (LBP) | | FNP gewerbliche Baufäche |
| | | | FNP gewerbliche Baufäche Schwerpunkt Dienstleistung |
| | Bike & Ride (Fahrradabstellanlage) | | Böschung |

STRASSENPLANUNG			ERLANGER STRASSE	
ABTEILUNGSLEITUNG		gez. Wunder	Straßenbahn zwischen Thon und Am Wegfeld	
BEARBEITUNG		Kölbel (5355) Seitz I. (4932)		
ÄNDERUNGEN			Lageplan 5	
			M = 1 : 500	NR. 2.1650.2.10
DATUM	BEARBEITUNG	OBJEKT	NÜRNBERG, AM 17.10.2007	
16.11.07	Wolff	Instruktionserg.	gez. Jülich AMTSLEITER	
11.04.08	Wolff	Nachinstruktion		