Gesamtbearbeitung der Plangrundlage in CARD/1:
Verkehrsplanungsamt Nürnberg, Straßenplanung
MGlbel , Tel.: 5355

Plangrundlage: Amt für Geoinformation und Bodenordnung
Vermessung und Kartierung: Geo1-KomV Herr Siegler
Tel.: 231-4416
Die Grundlagenvermessung ist nicht Gegenstand der Bearbeitung
Darstellung der Flurkarte als Eigentumsnachweis nicht geeignet

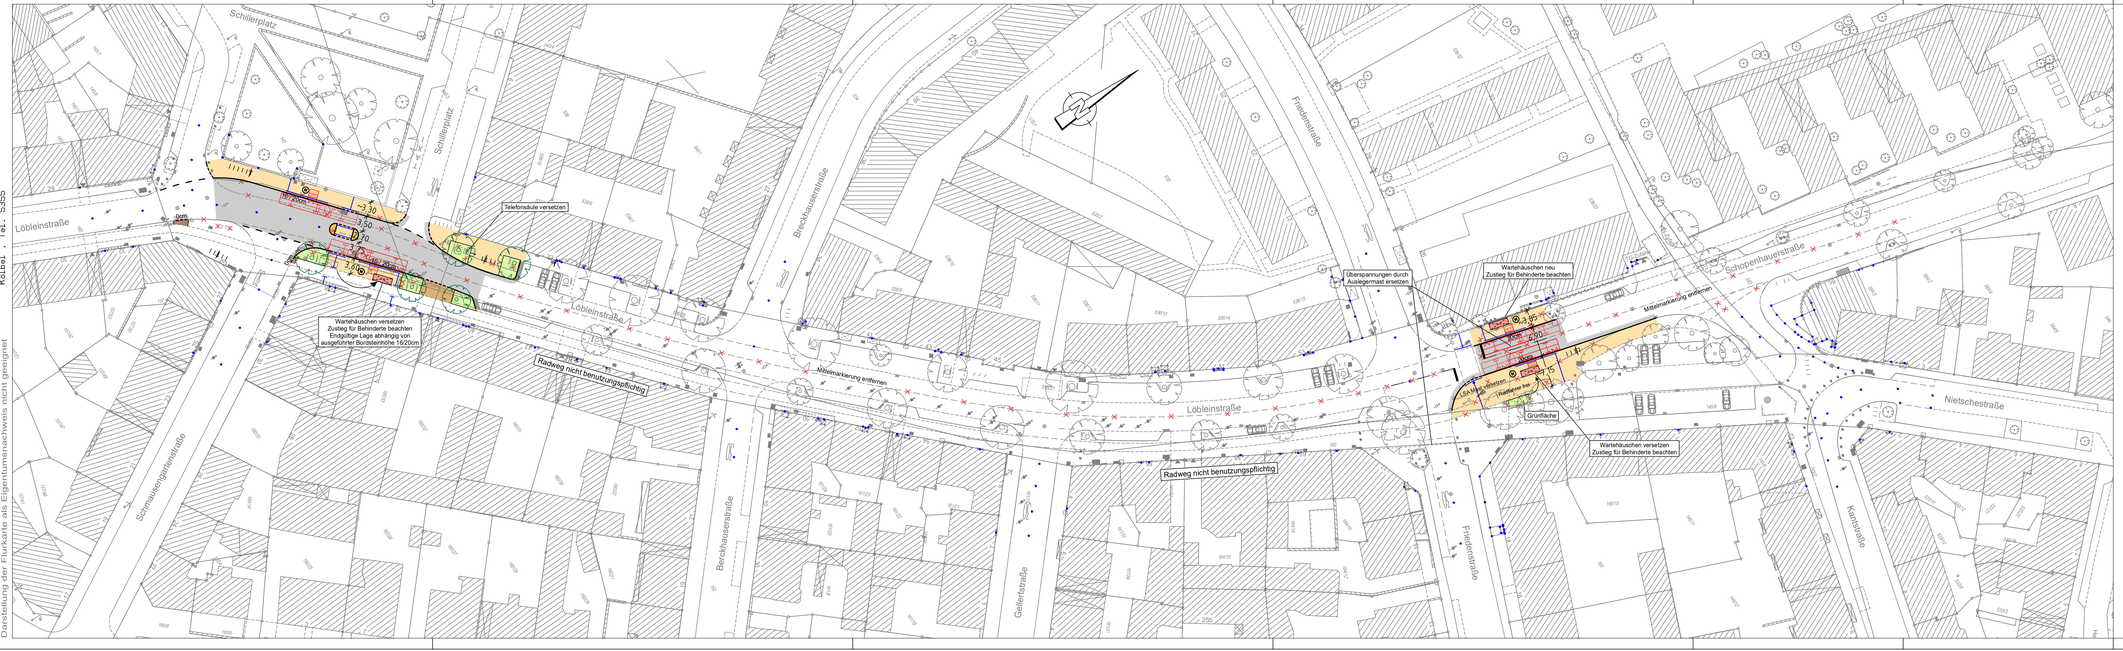

Zeichenerklärung:

Planung

- Hochbord
- Hochbord abgesenkt
- vorh. Baum
- gepl. Baum — Standort nach Spartenlage und Prüfung durch Suchschlitze
- Einfahrt/Ausfahrt
- Beleuchtung (Stahl-/Betonmast)
- erf. Abbruch
- VAG Wartehalle
- Stützmauer
- neue Mastfundorte
- Fahrbahnfläche
- Gehwegfläche
- Bordsteinradweg rot eingefärbt
- Radstreifen/-furt rot eingefärbt
- ÖPNV-Spur
- Parkstandsfläche
- sonstige Pflasterfl.
- Grünfläche
- Überfahrt-Gehweg
- Straßenumbau nach SDR
- Fahrradständer
- Blindenleitsystem gemäß RAST Nbg bzw. SDR-Regelplan/DIN32984

Bestandsaufnahme

Kataloglaufpunkt
Grenzstein
Abmarkungspunkt
Vermessungspunkt
Schieber
(unterflurhydrant
Oberflurhydrant)
Pegel
Beirisch
Kabelschacht
Telefonsäule
UV
Schachtkappe
Fernheizleitungsmast
Briefkasten
Autoleuchtmast
Kabelsäule
Mast
Fahnenmast
Lampe
Gerüstmast
Schild Wegweiser
Litfaßsäule
Brunnen
Anlegemast
Leitlichtmast
Hydrantenschacht
Schaukasten
Leuchtmast
Gully
Kanalschacht
AZ2 – Nieve
Eingang
Treppe
Treppenmauer
Eingrünung
Zaunfeld
Mauer
Stützmauer
sect. Gebäude
Baum
Hecke
Wald
Gartenzaun
Umzäunung
Friedhof
Gasometer
Altbrunnen

VERKEHRSPLANUNGSAMT STRASSENPLANUNG

NÜRNBERG

ABTEILUNGSLEITUNG	gez. Wunder	NÜRNBERG, AM 17.12.2019
BEARBEITUNG	Kölbel (5355)	gez. Jülich
	Bräuning-Fürbach	AMTSLEITER

ÄNDERUNGEN

DATUM	BEARBEITUNG	OBJEKT
12.05.20	Br-Fürbach	Fachinstrukt. Ergeb.
27.05.20	Br-Fürbach	Ergeb. Rückspr.
13.11.20	Kölbel	Kosteninstr.Ergeb.

Lageplan

M = 1 : 500 | 2.1815.2.2

Löbleinstraße
Maßnahmen zu Tempo 30

Löbleinstraße-Tempo30_2019 VLP500_1L.PLT vom 13.11.20

CARD/1