Gesamtbearbeitung der Plangrundlage in CARD/1:
Verkehrsplanungsamt Nürnberg, Straßenplanung
Bräuning-Fürbach, Tel. 78300

Plangrundlage: Amt für Geoinformation und Bodenordnung
Digitale Stadtgrundkarte mit Vermessung und Kartierung.
Geo/1, Fr. Mild Tel. 231-4429, Fax 231-7301

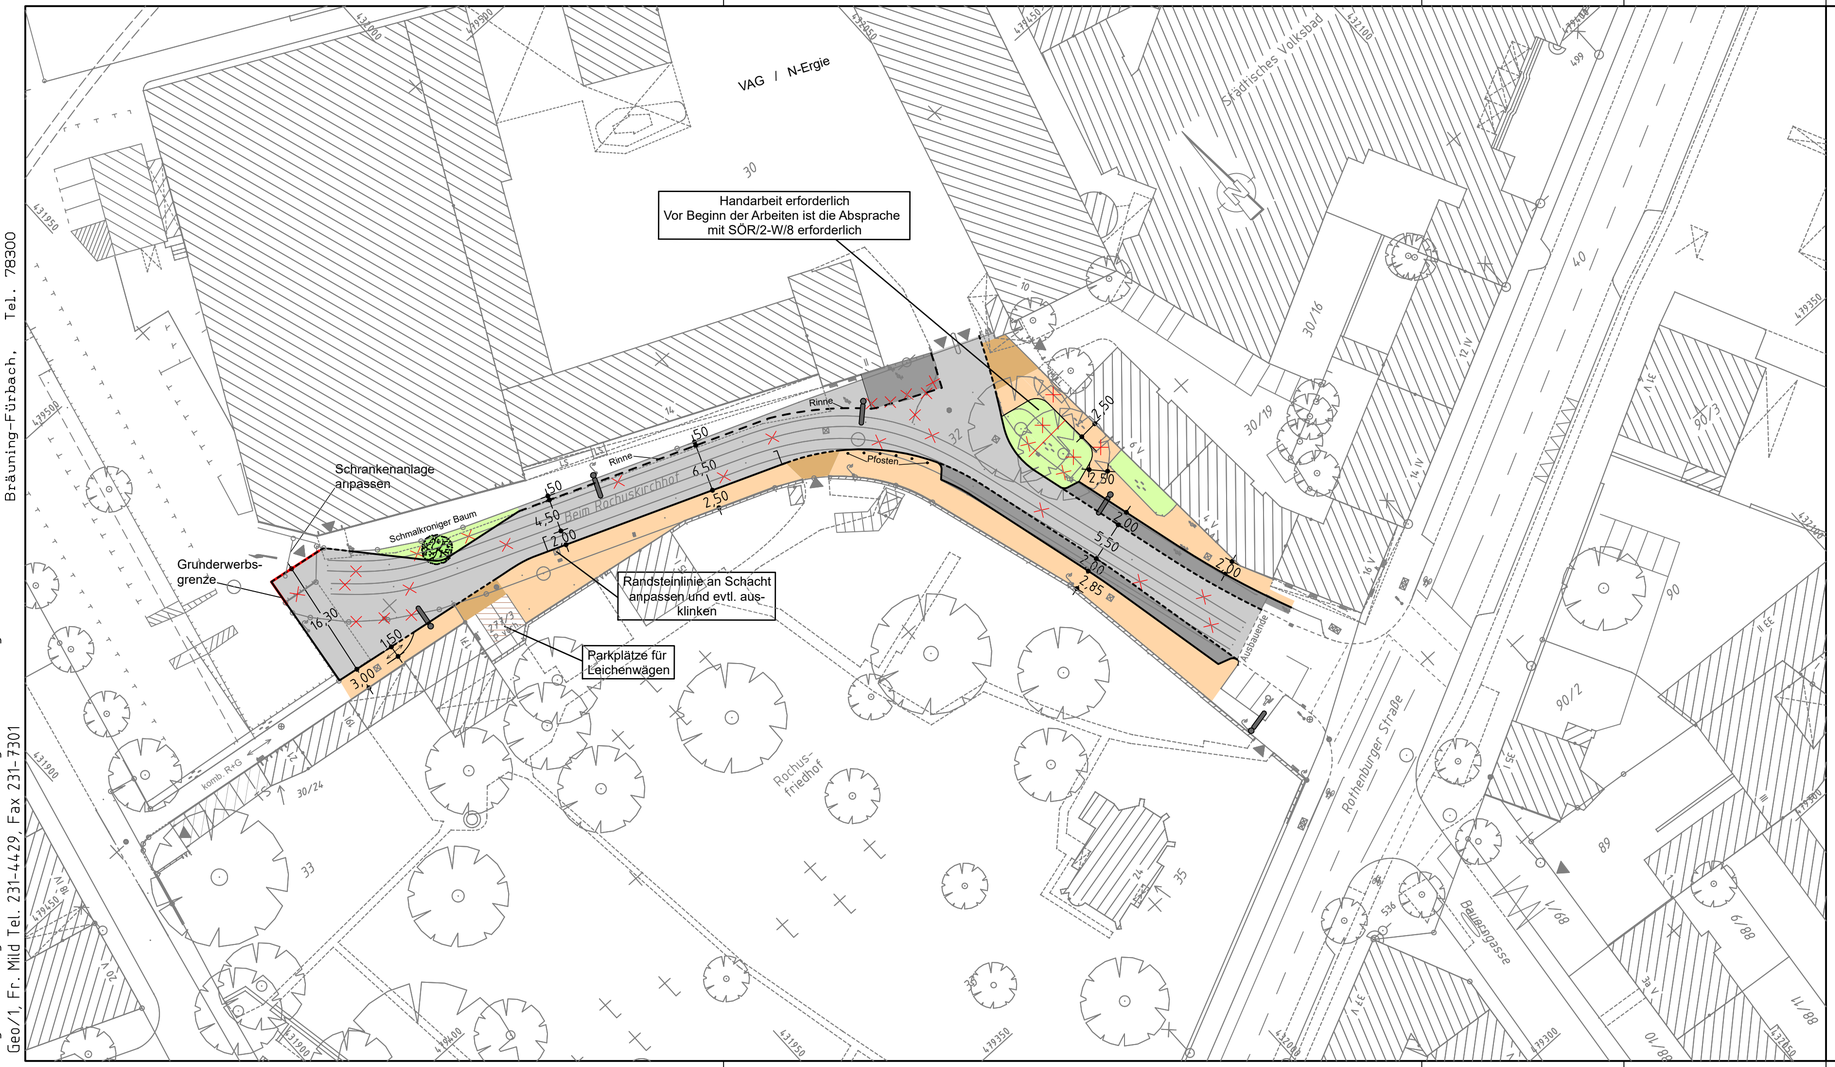

Zeichenerklärung:

Planung

- Grunderwerbsgrenze
- Rinne
- Hochbord
- Hochbord abgesenkt
- vorh. Baum
- gepl. Baum-Standort n. Spartenlage und Prüfung durch Suchschlitze
- Einfahrt/Ausfahrt
- Beleuchtung (Stahl-/Betonmast)
- gepl. Beleuchtungsmast

- Fahrbahnfläche
- Gehwegfläche
- Bordsteinradweg
- Radstreifen/ÖPNV-Spur
- Radwegfurt eingefärbt
- Parkstandsfläche
- sonstige Pflasterfl.
- Grünfläche
- Überfahrt-Gehweg

Bestandsaufnahme

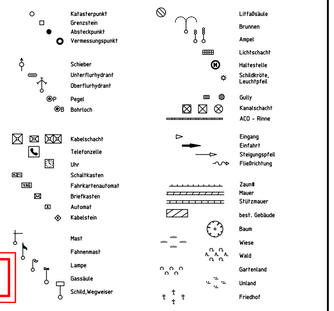

A.f.V. 28.09.2017

VERKEHRSPLANUNGSAMT STRASSENPLANUNG

NÜRNBERG

ABTEILUNGSLEITUNG	gez. Wunder	NÜRNBERG, AM 30.01.2017
BEARBEITUNG	Dufek (4933)	gez. Jülich
	Bräuning-Fürbach	AMTSLEITER

ÄNDERUNGEN			Lageplan	
DATUM	BEARBEITUNG	OBJEKT	M = 1 : 500	2.1856.2.2
04.07.17	Br-Fürbach	Instruktionserg.	Beim Rochuskirchhof	
11.01.21	Wenzel	Gehwegfläche		

6750BRK1 VPL500_2.PLT vom 11.01.21

CARD/1