


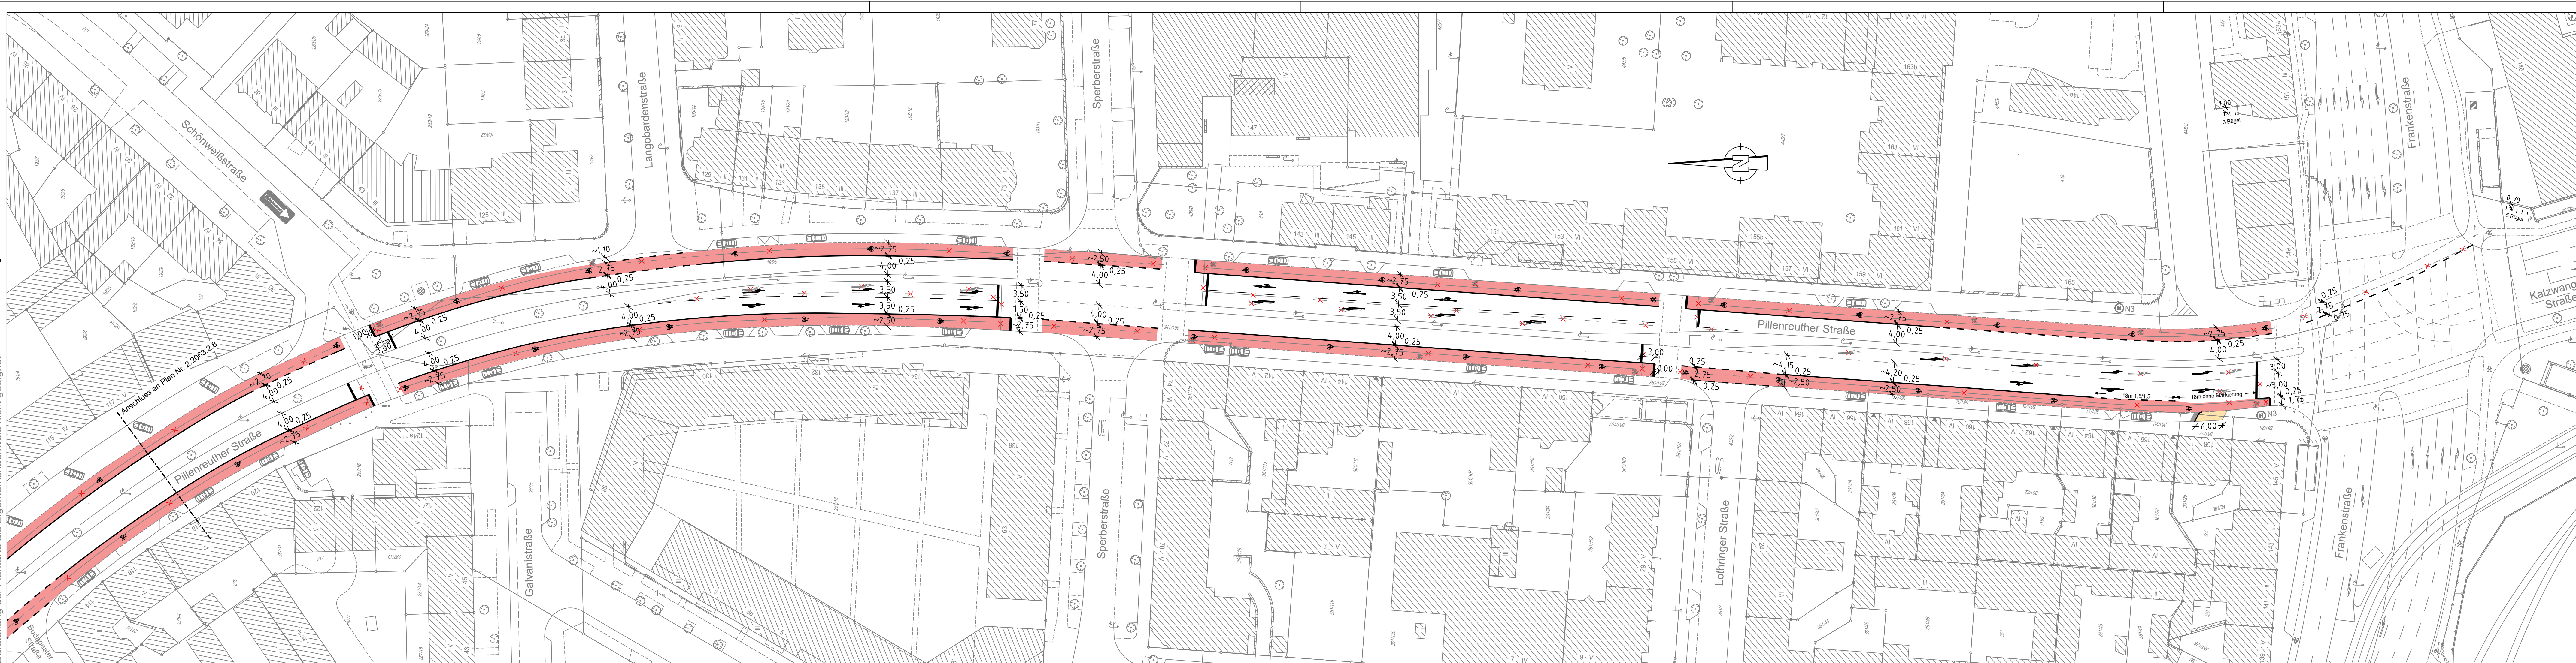

Planung

- | | | |
|---------------------------------|-------------------------------------|----------------------------------|
| abgesenkt | ☐ | Fahrbahnfläche |
| am | ☐ | Gehwegfläche |
| → Standard nach Spartenlage | ☐ | Bordsteinradweg rot eingefärbt |
| → und Prüfung durch Sachschütze | ☒ | Radstreifen/-funt rot eingefärbt |
| Ausfahrt | ☐ | ÖPNV-Spur |
| ng (Stahl-/Betonmast) | ☐ | Parkstandsfläche |
| uch | ☐ | sonstige Pflasterfl. |
| ehalle | ☐ | Grünfläche |
| er | ☐ | Überfahrt-Gehweg |
| standorte | ☐ | Straßenumbau nach SÖR |

Bestand

- | | | | | | |
|---|---------------|---|-----------------|---|---------------|
|  | best. Gebäude |  | Baum |  | Schaltkasten |
|  | Wiese |  | Eingang |  | Luftsaule |
|  | Wald |  | Einfahrt |  | Steigungspeil |
|  | Gartenland |  | Fließrichtung |  | Mast |
|  | Unland |  | Fahnenmast |  | Lampe |
|  | Friedhof |  | Oberflurhydrant |  | Brunnen |
|  | Zaun |  | |  | |
|  | Mauer |  | |  | |
|  | Stulzmauer |  | |  | |

**VERKEHRSPLANUNGSAMT
STRASSENPLANUNG**

TEILUNGSLEITUNG		gez. Wunder		NÜRNBERG, AM 11.09.2020	
BEARBEITUNG		Meier (31075)		gez. Jülich AMTSLEITER	
		Bräuning-Fürbach			
ÄNDERUNGEN				Lageplan	
M	BEARBEITUNG	OBJEKT		M = 1 : 500	
21	Br-Fürbach	Markierung		2.2063.2.9	
21	Br-Fürbach	Haltelinien/ Radstände		Pilleneuther Straße Roteinfärbung Radstreifen m. Verbreiterung zw. Budapester Straße und Frankenstraße	