
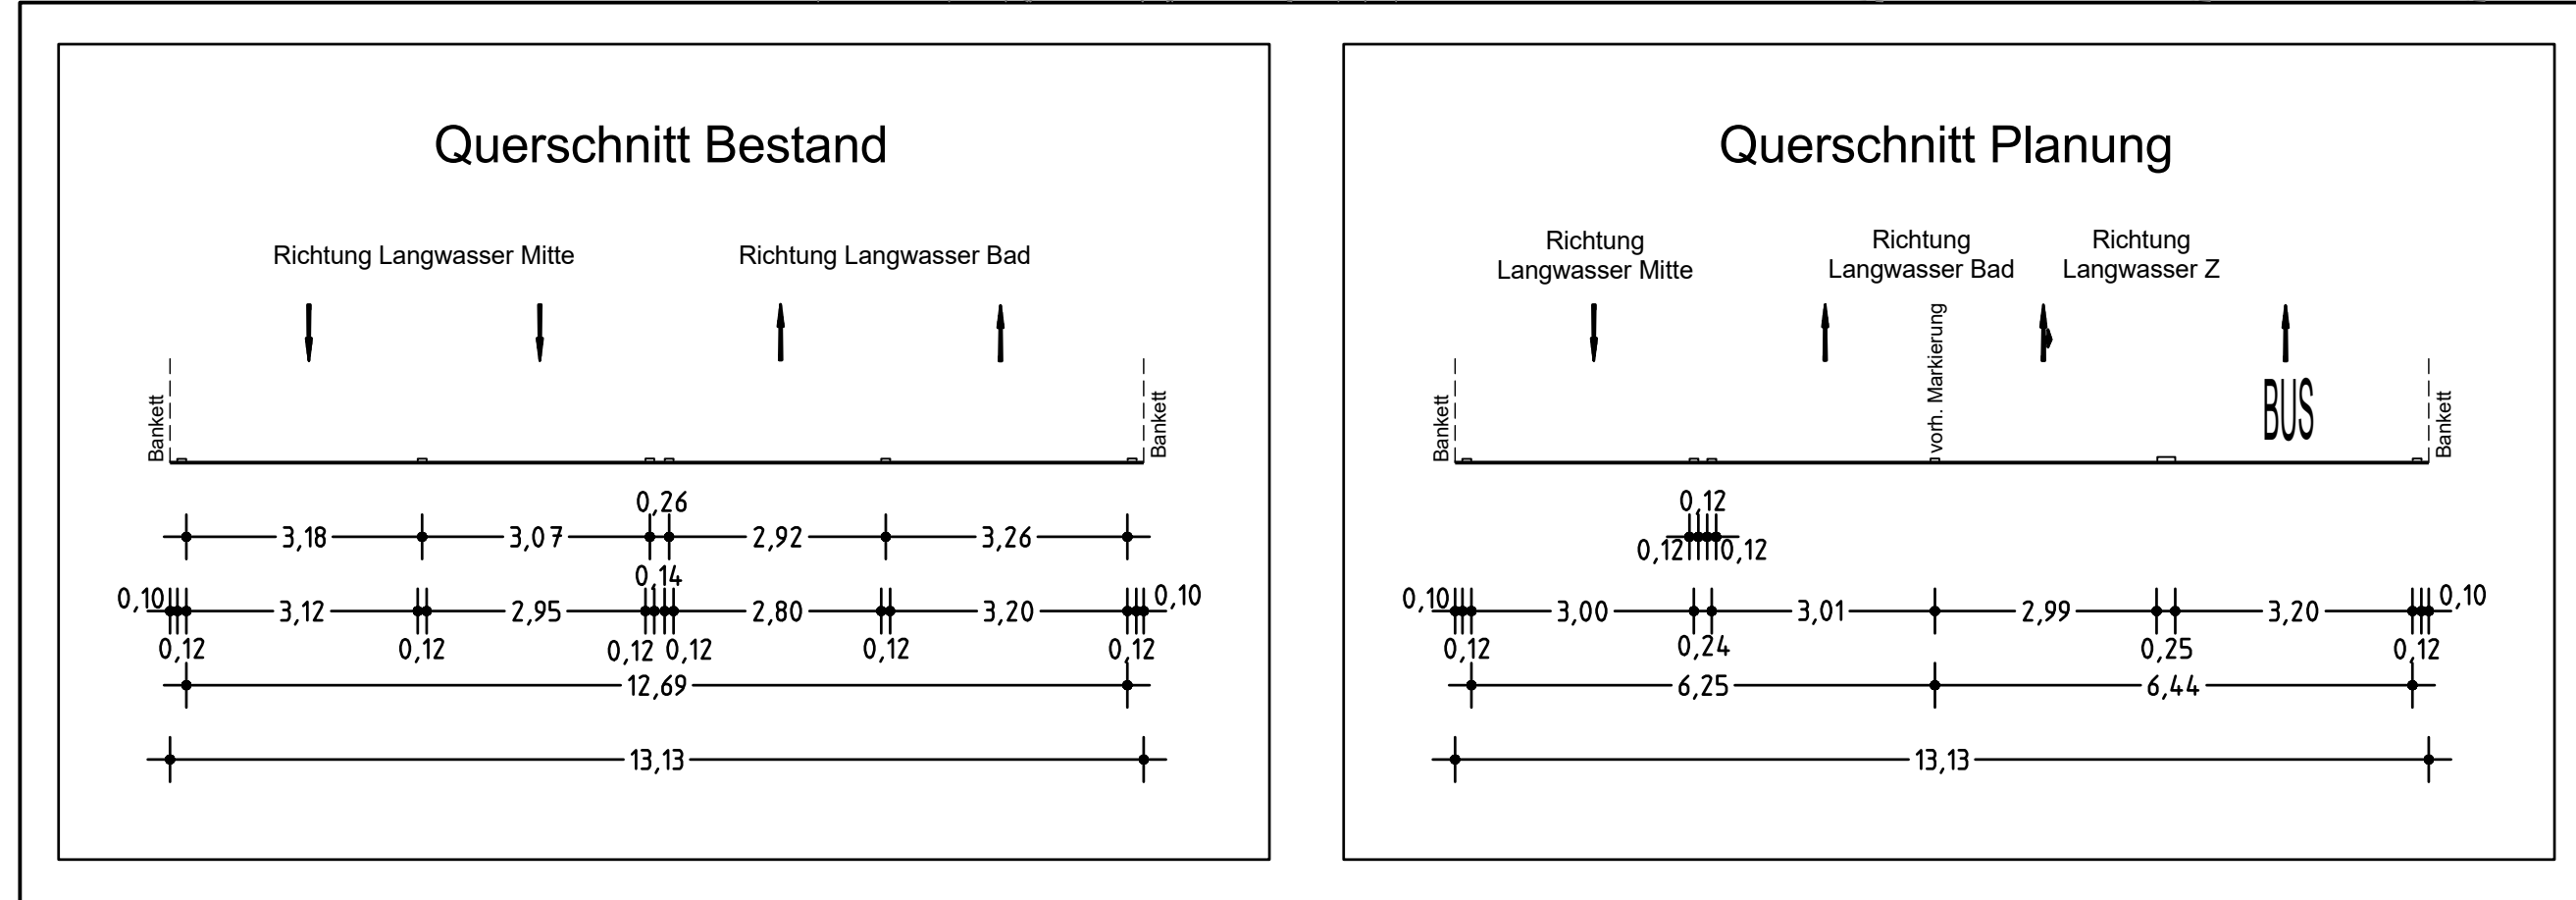


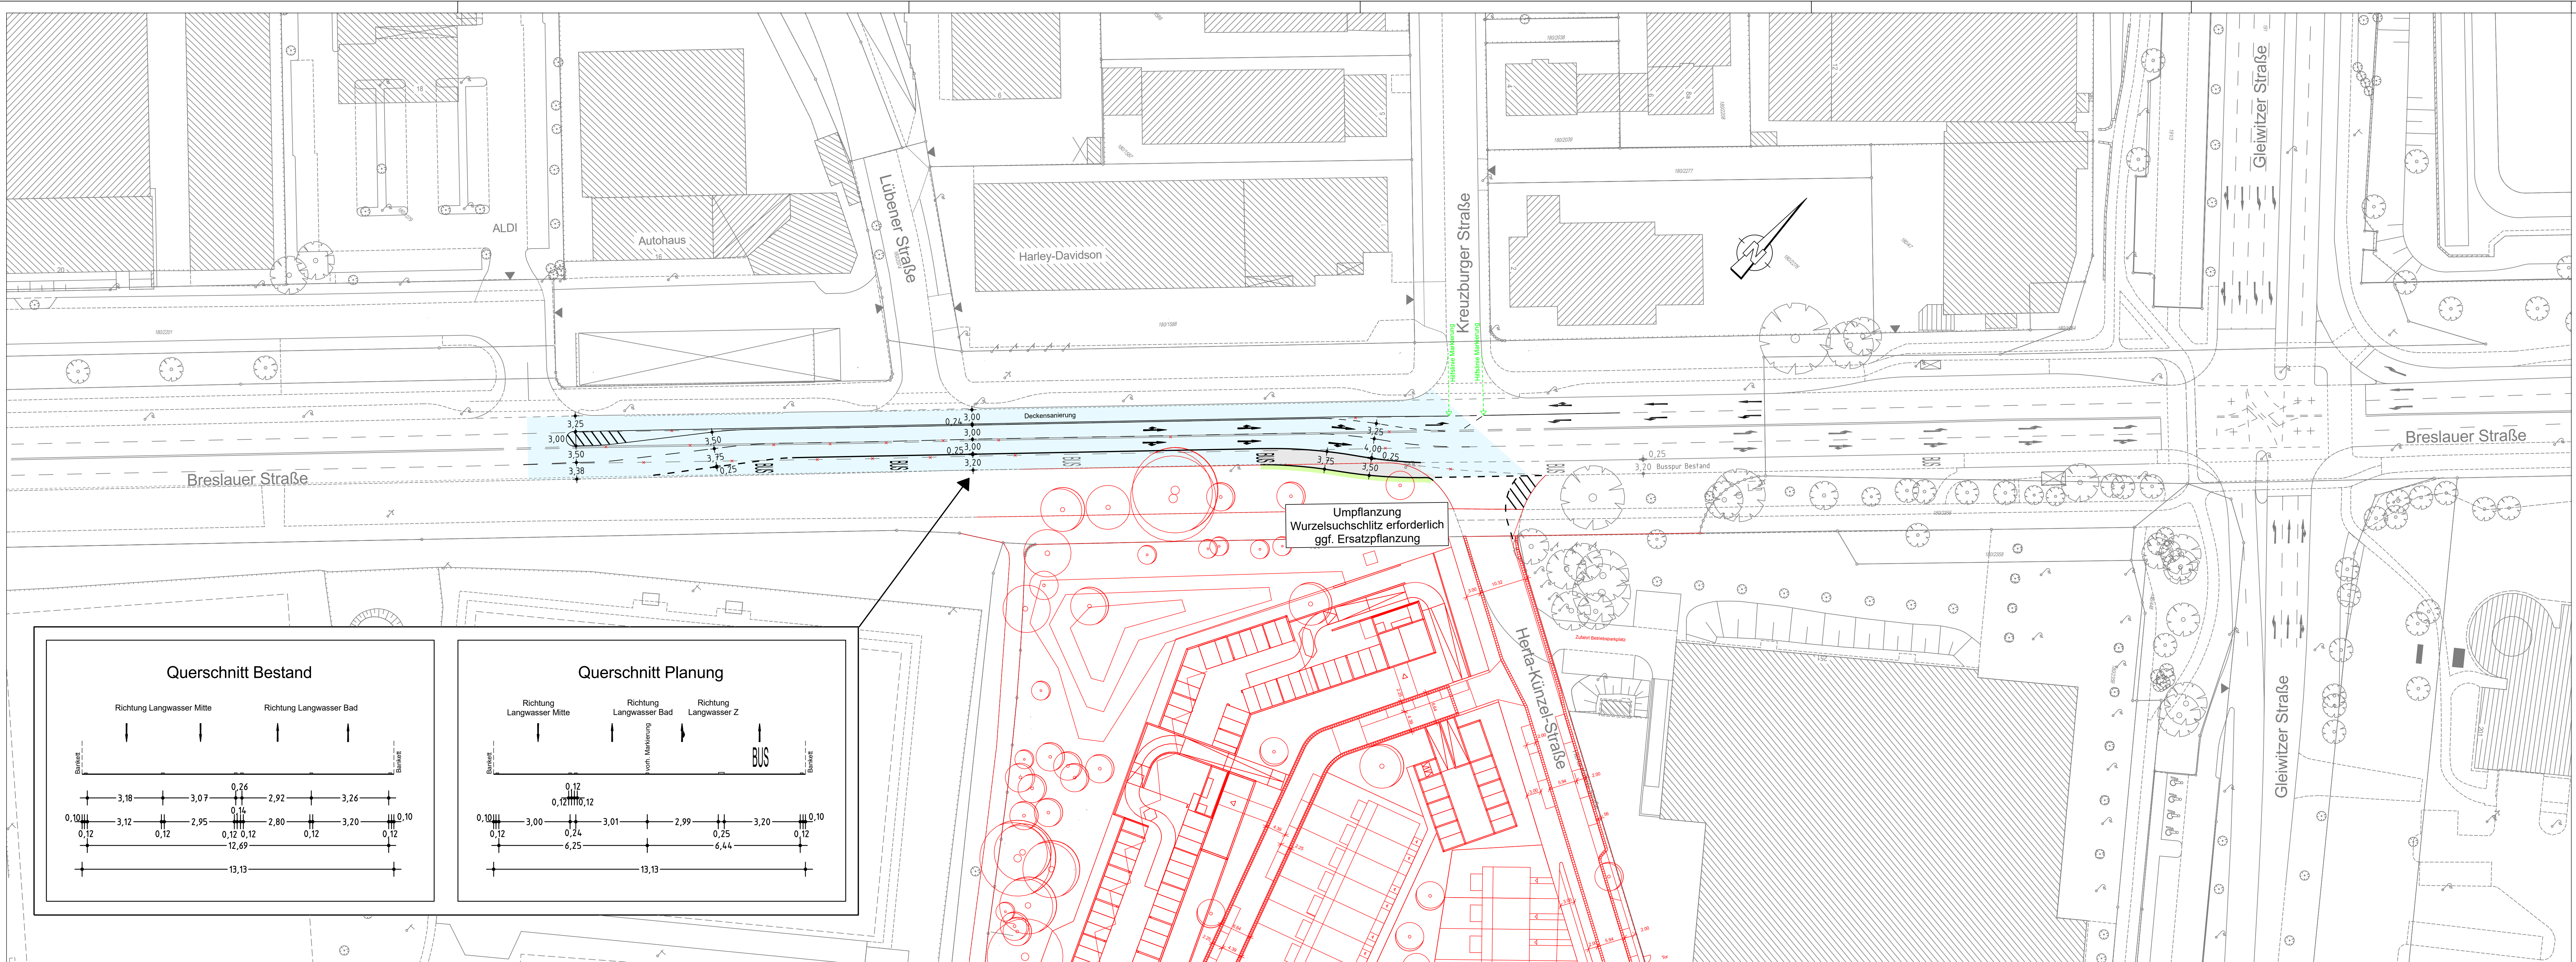

Zeichenerklärung:

Planung		Bestand	
—	Hochbord		best. Gebäude
- - -	Hochbord abgesenkt		Baum
	neue Maststandorte		Wiese
			Gartenland
			Unland
			Friedhof
			Zaun
			Mauer
			Stützmauer
			Schallkasten
			Leitfahrsäule
			Eingang
			Einfahrt
			Steigungspfeil
			Fließrichtung
			Mast
			Fahnenmast
			Lampe
			Oberflurhydrant
			Brunnen

VERKEHRSPLANUNGSAMT STRASSENPLANUNG

ABTEILUNGSLEITUNG		gez. Wunder	NÜRNBERG, AM 18.05.2020	
BEARBEITUNG		Wunder (4921)	gez. Jülich AMTSLEITER	
		Wenzel		
ÄNDERUNGEN			Lageplan	
DATUM	BEARBEITUNG	OBJEKT	M = 1 : 500	2.2289.2.1
18.08.20	Reiser M.	Instruktionsergebnis	Breslauer Straße Verlängerung Busspur	
08.02.21	Br-Fürbach	Deckensanierung		
Breslauer Straße 005 V500_1.PLT vom 18.02.21				