


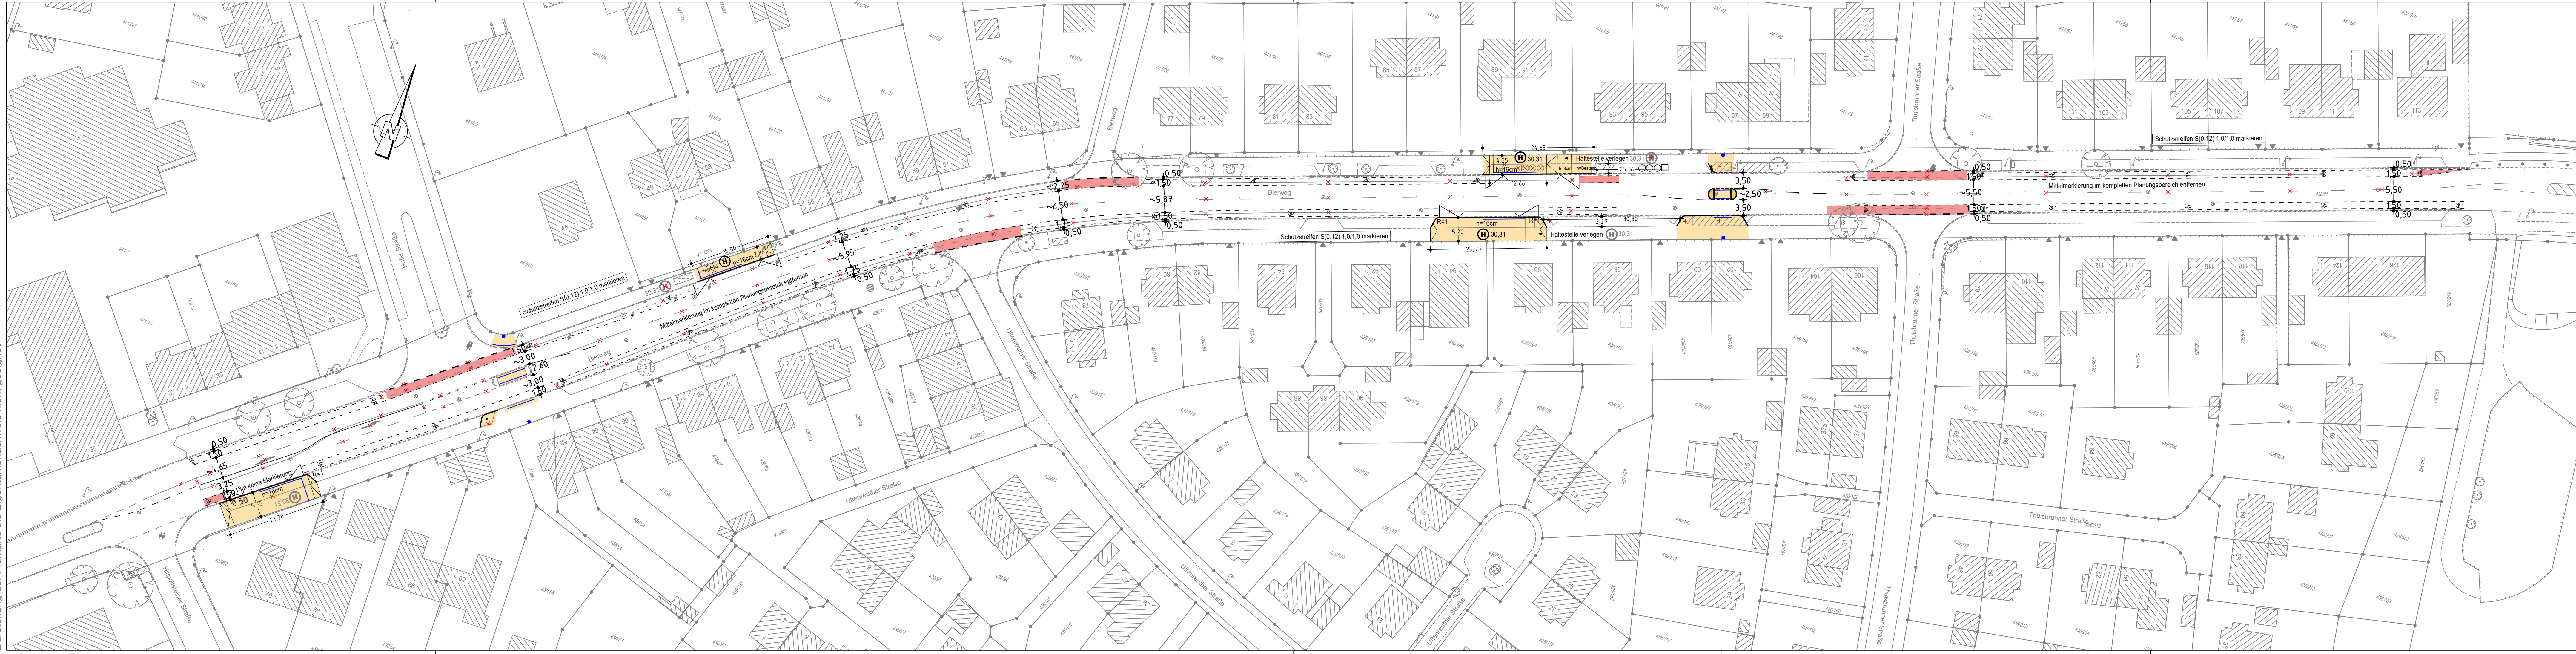

Zeichenerklärung:

Planung

Bestand

Hochbord

Hochbord abgesenkt

Schutzstreifen S(0,12) 1,0/1,0

Fahrbahnfläche

Gehwegfläche

Radstreifen/-furl rot eingefärbt

sonstige Pflasterfl.

Blindenleitsystem gemäß RAST Nbg bzw. SÖR-Regelplan/DIN32984

Aufmerksamkeitsfeld

best. Gebäude

Baum

Wiese

Wald

Gartenland

Umland

Friedhof

Zaun

Mauer

Stützmauer

Schaltkasten

Leitfaßsäule

Eingang

Einfahrt

Steigungsfl.

Fließrichtung

Mast

Fahnenmast

Lampe

Oberruhrhydrant

Brunnen

VERKEHRSPLANUNGSAMT STRASSENPLANUNG				
ABTEILUNGSLEITUNG		gez. Wunder	NÜRNBERG, AM 03.02.2021	
BEARBEITUNG		Moß (23771)	gez. Jülich AMTSLEITER	
		Wenzel		
ÄNDERUNGEN				Lageplan
DATUM	BEARBEITUNG	OBJEKT	M = 1 : 500	2.2358.2.1
19.02.21	Moßner	verschiedenes	Bierweg zw. Wald und Hiltpoltsteiner Straße Schutzstreifen	
Bierweg_005 V500_1.PLT vom 25.02.21				