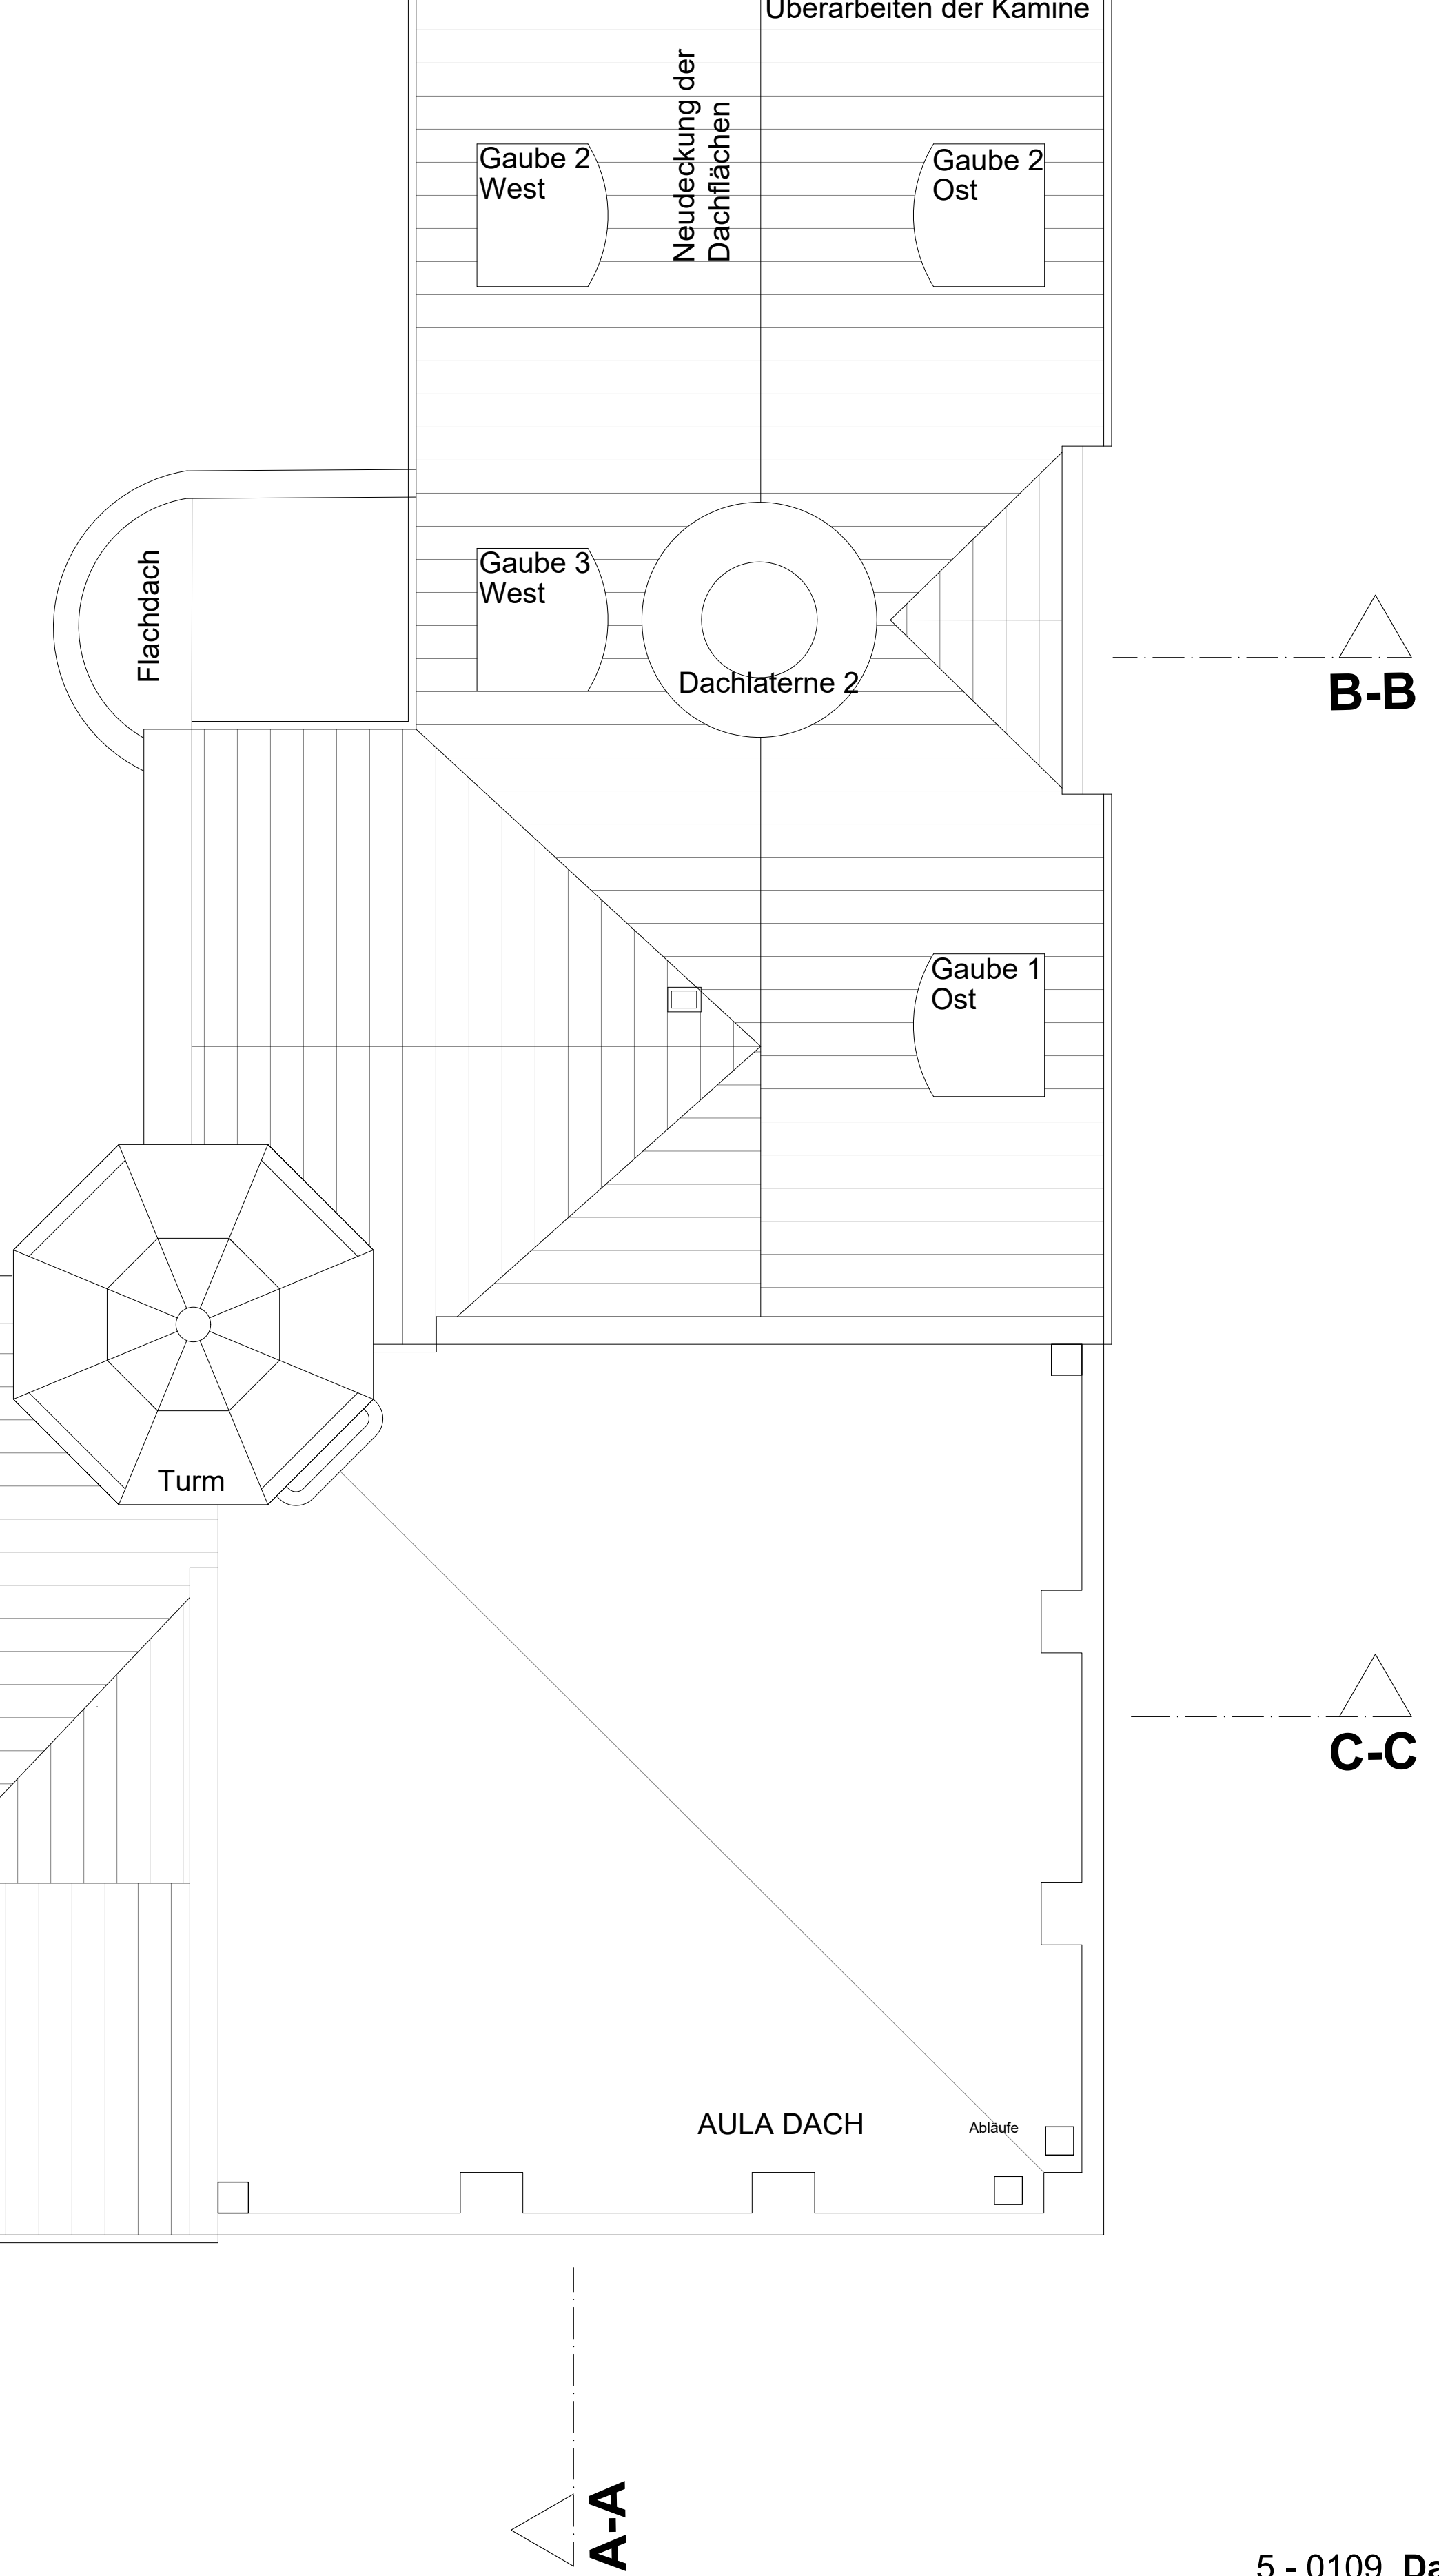
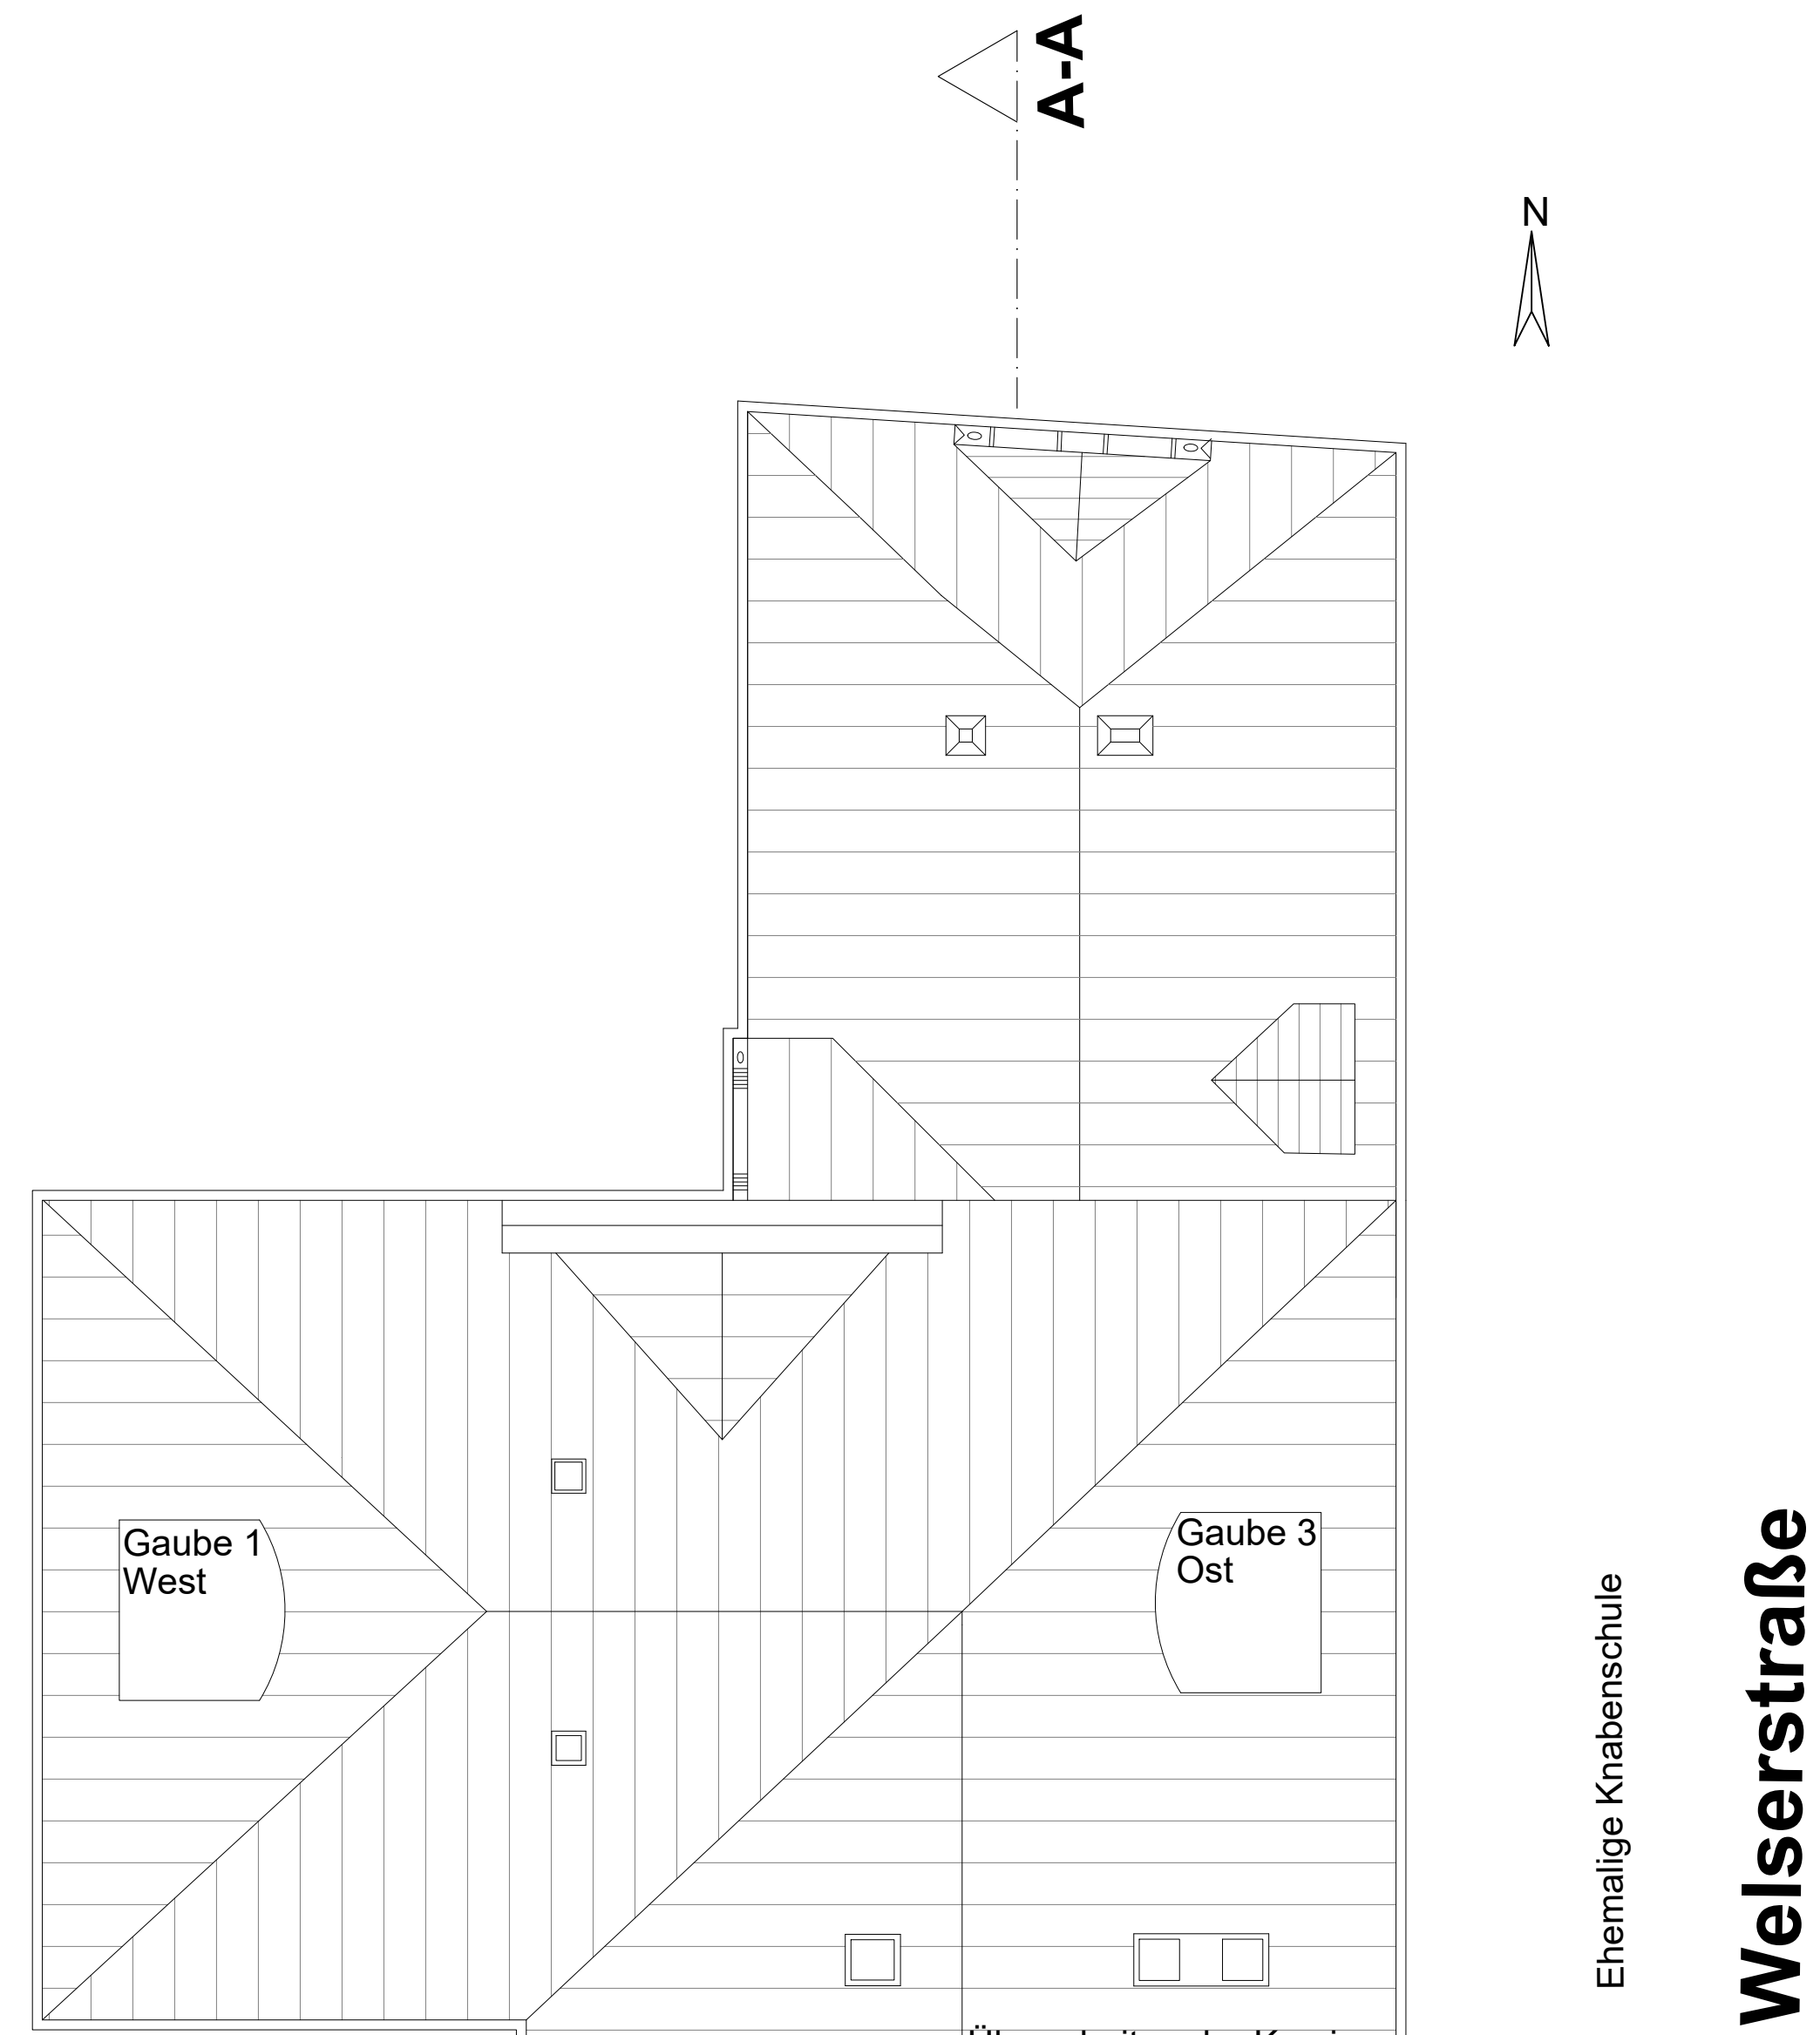


[illegible]

Bismarckschule
Bismarckstraße 20

Tragwerksplanung
Ingenieurbüro
Peters /Schüßler/ Speer
Bucher Straße 3
90419 Nürnberg
Tel.: +49(0)911 - 39 3 59 -0
Fax: +49(0)911 - 39 67 03
info@ib-psa.de

Fachplanung Elektro
Ingenieurgesellschaft
Dess + Falk GmbH
Merianstraße 45
90409 Nürnberg
Tel.: +49(0)911 - 951 76 -0
Fax: +49(0)911 - 951 76 -80
info@dess-falk.de

Fachplanung Lüftung
Ingenieurbüro
Kalb
Blumenstraße 21
90762 Fürth
Tel.: +49(0)911 - 974 67 75
Fax: +49(0)911 - 974 67 78
info@b-kalb.de

Bauherrnvertretung
Stadt Nürnberg
Hochbauamt H/B
 Marienstorggraben 11
 90402 Nürnberg
 Tel.: +49(0)911 231-42 16
 Fax: +49(0)911 231-56 28
 miniam.nagy@stadt.nuernberg.de

Plan-Nr.	
5 - 0109	DIN A 1-läng
VORABZUG	
Architekturbüro Sieben	gez. hs
Datum	
10.02.2021	

Architekten ARGE Sieben & Keim

Architekturbüro Sieben	Keim Architekten
Promenadestraße 19	Königsstraße 17
96047 Bamberg	90762 Fürth
Tel.: +49(0)951 - 1324278	Tel.: +49(0)911 - 950 90
Fax: +49(0)951 - 1324318	Fax: +49(0)911 - 950 90
info@architekt-sieben.de	h.keim@keim-architekt.de

5 - 0109 **Dachaufsicht** M 1/100

5 - 0109 Dachaufsicht M 1/100 WP 1