

Planungsgrundlage:
 Verformungsgerechtes Aufmaß - Stand 22.06.2020
 Büro für Bauforschung, Dipl. Ing. (FH) Martina Engelhardt
 Zum Brauhaus 1, 96190 Untermerzbach, Tel: 09533 / 982551

Die angegebenen Bestands-Maße sind Fertigmaße.
 Aufgrund des Baualters sind lot- und fluchtrechte Abweichungen vorhanden,
 die Maßangaben im Bestand sind ca. Maße.

Legende:

- Bestehende Wand
- Neue Massivwand
- Neue Leichtbauwand
- Bestehende Bauteile
- Neue Bauteile
- Abbruch

Baumaßnahme ID/Geb

Untere Talgasse 8, Umbau zu einem Kinder- und Jugendhaus und einem Kinderhort

Obj-ID 483
 Geb-ID 1231

Bauort

Flur Nr. 1348, Untere Talgasse 8, 90403 Nürnberg

Grundstückseigentümer

Stadt Nürnberg
 Amt für Geoinformation und Bodenordnung
 Bauhof 5, 90402 Nürnberg

Nachbarn

Flur-Nr.	Name
1348/2	Stadt Nürnberg, Amt für Geoinformation und Bodenordnung Bauhof 5, 90402 Nürnberg
1451	Brand, Eike, Brandstraße 9a, 90482 Nürnberg Brand, Ilona, Brandstraße 9a, 90482 Nürnberg
1348/3	Rieger, Georg, Dr-Carlo-Schmid-Straße 194, 90491 Nürnberg Rieger, Renate Luise, Obere Talgasse 12, 90403 Nürnberg Rieger, Renate, Obere Talgasse 12, 90403 Nürnberg
1361 u. 1361/2	Seyferth, Hermann Gutmaninger Straße 39, 93413 Cham
1359	Tucher von Simmelsdorf, Hanns Ludwig, Freiherr Am Steinernen Kreuz 49, 64297 Darmstadt
1349 u. 1457 u. 1351 u. 1350 u. 1361/3 u. 1361/4	Stadt Nürnberg Amt für Geoinformation und Bodenordnung Bauhof 5, 90402 Nürnberg

Fachplanung

Arbeitsgemeinschaft

Gumbrecht Architekten GmbH

Kleinreuther Weg 87
 90408 Nürnberg
 0911-27777 08 0
 info@gumbrecht-architekten.de

Architektur + denkmalpflege |

Architekt Oliver Reiß
 Saarbrückener Str. 37
 90469 Nürnberg
 0911-410 63 95
 info@architekt-reiss.com

Architekt Dirk Raffegerst
 Untere Talgasse 2
 96110 Scheßlitz
 09542-774 61 00
 architekturdenkmalpflege@gmx.de




NÜRNBERG

Bauherr
 Stadt Nürnberg i.V.

Nachbarn
 Unterschrift

Bauherrvertretung
**Stadt Nürnberg
 Hochbauamt H/B**
 Marienortgraben 11
 90402 Nürnberg
 Tel.: +49(0)911 231-14529
 Fax: +49(0)911 231-5628
 christine.felber @stadt.nuernberg.de

Plan-Nr. G_04.1 Dachgeschoss 1
 Datum: 24.11.2020

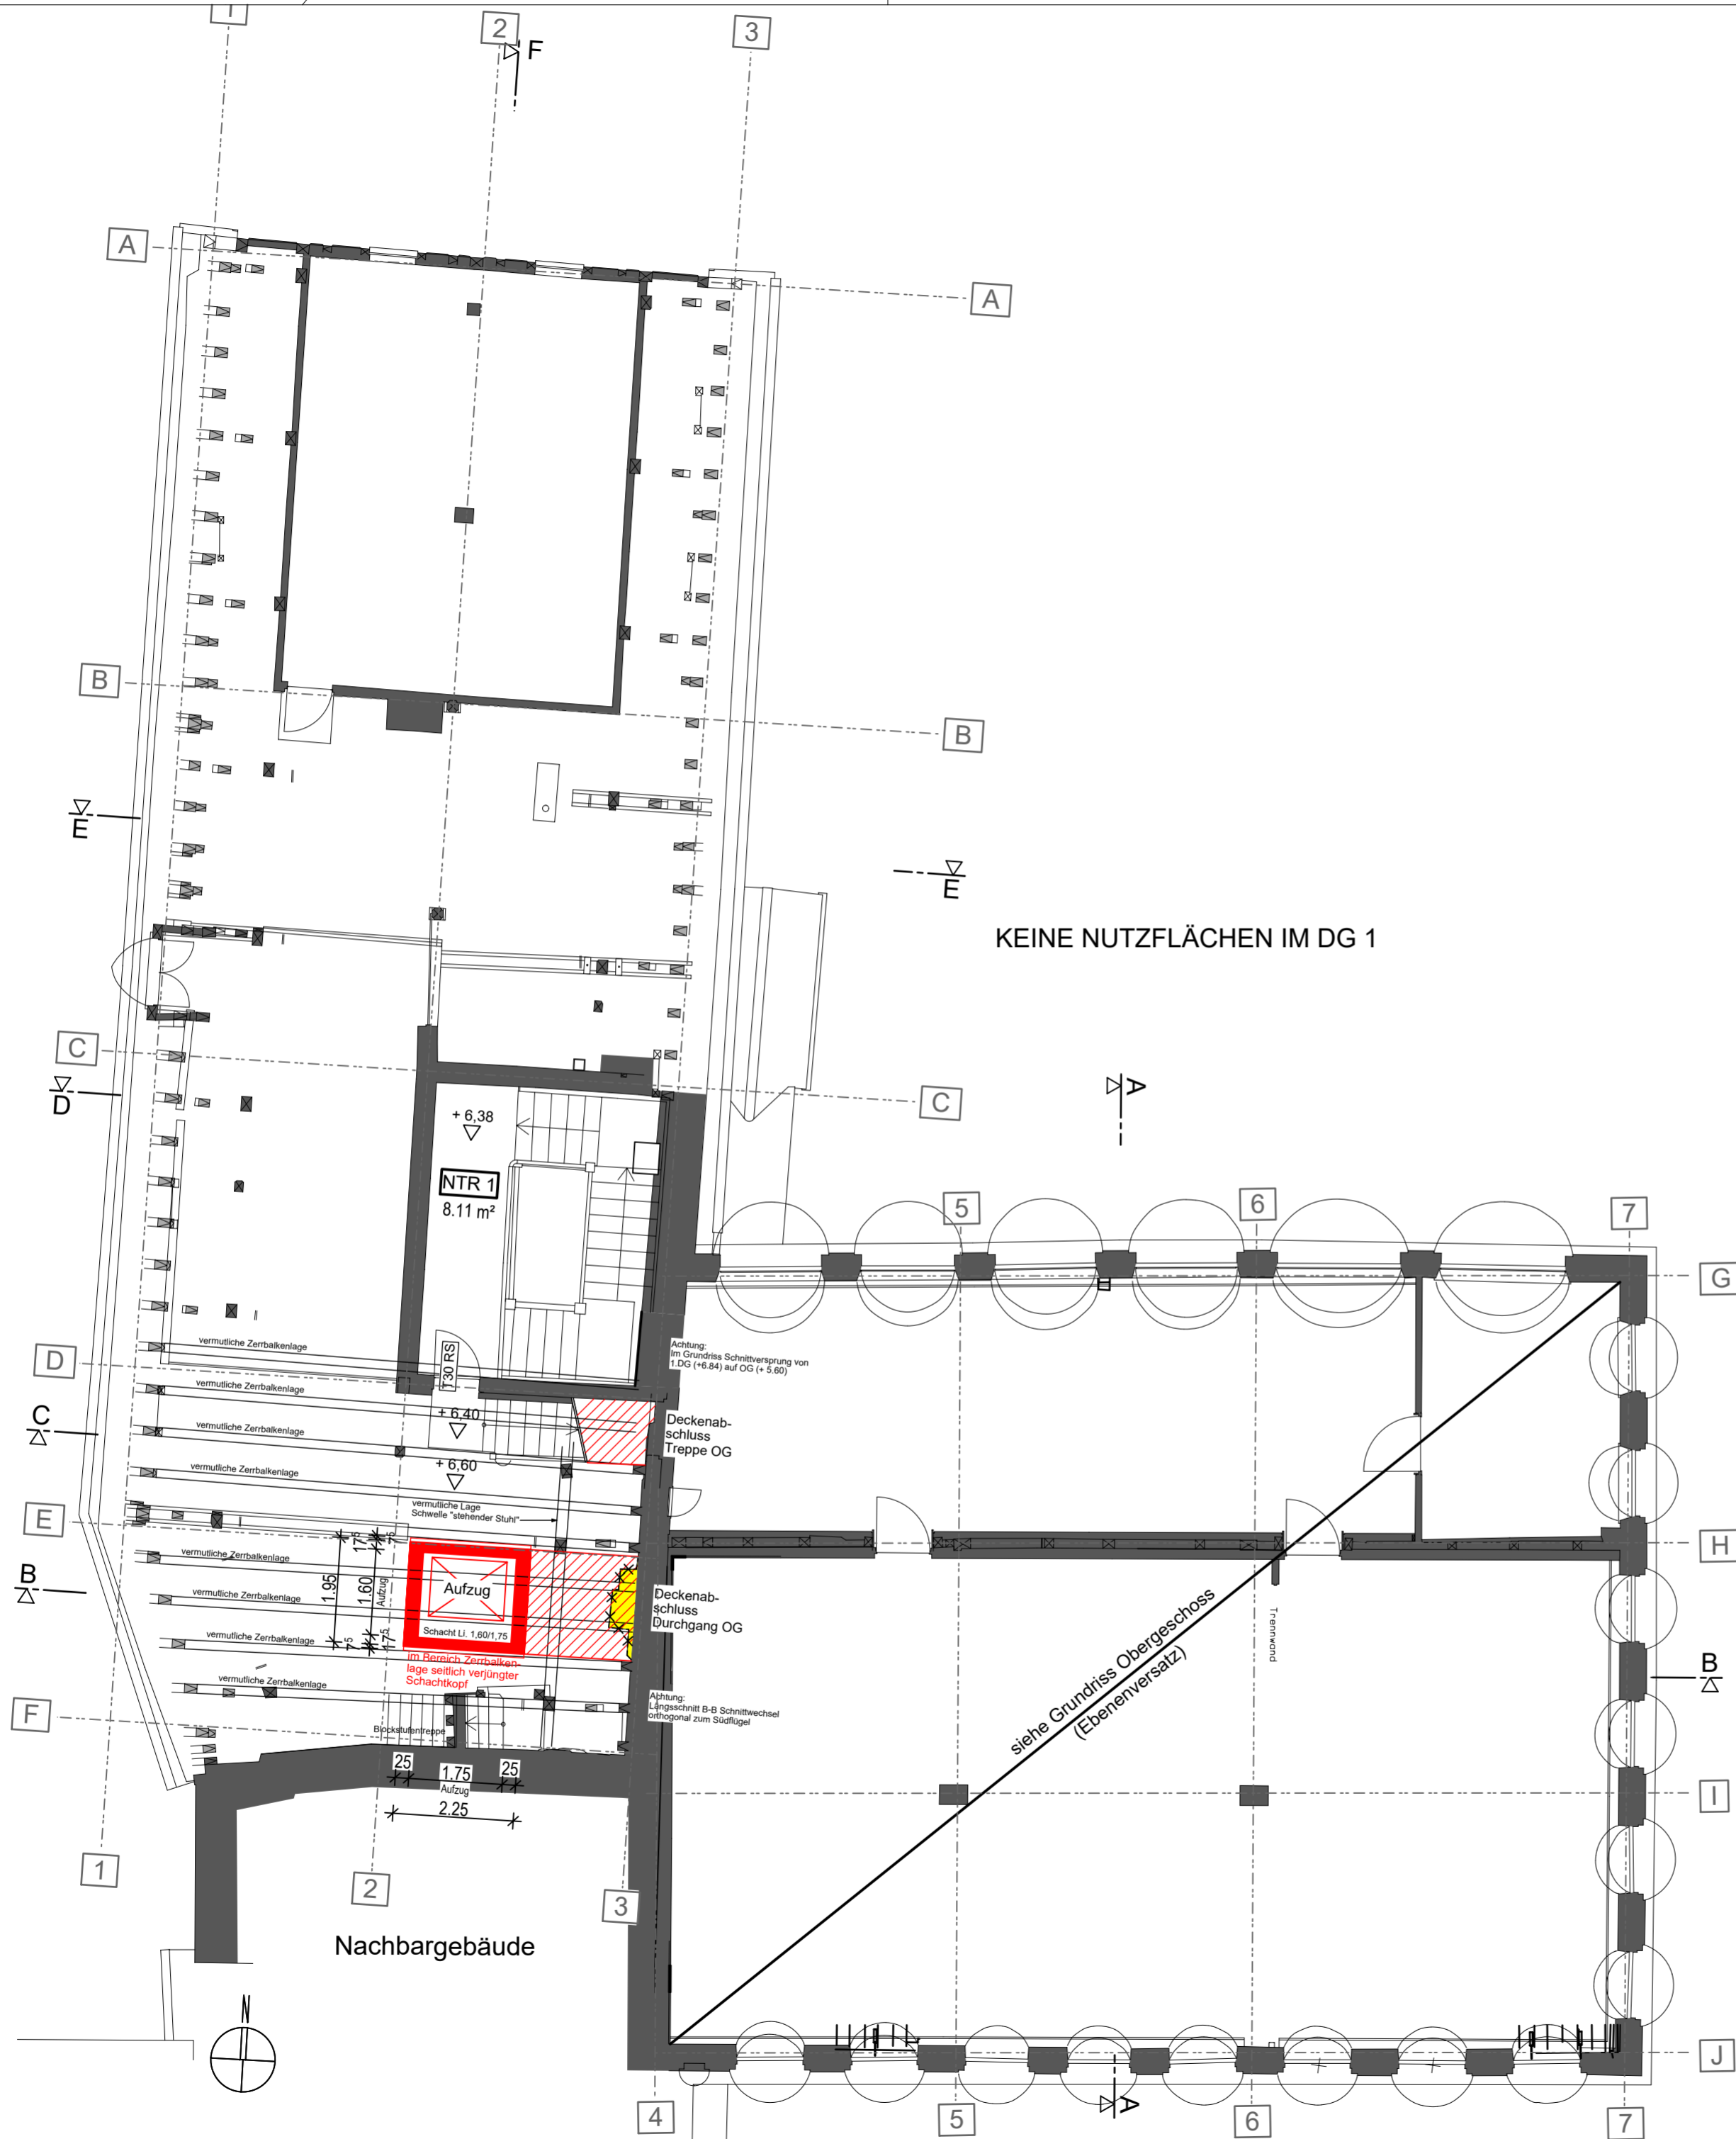

G_04.1 Dachgeschoss 1 M 1/100 Genehmigungsplanung