


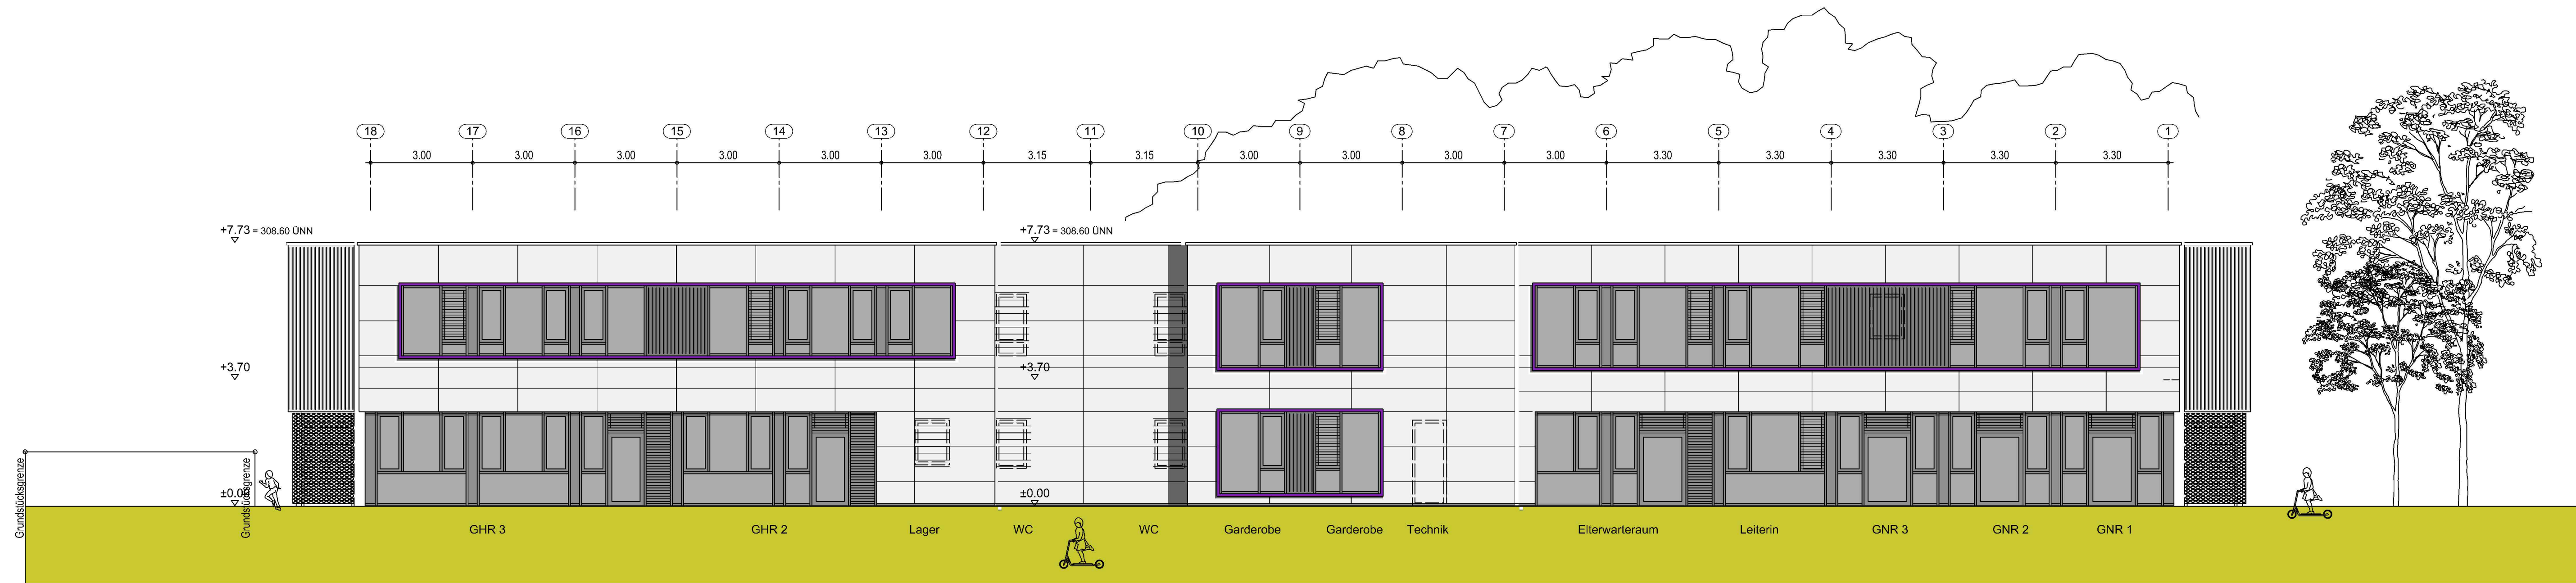

Ansicht von Süden



Baumaßnahme

Neubau eines Hortgebäudes für
5 Hortgruppen und 4 Unterrichtsräume

Wandererstraße 170
Flur-Nr. 978
Gemarkung: Höfen



Kinderhort
Wandererstraße

Bauherr
Stadt Nürnberg
i.V.

Nachbarn

Bauhermvertretung
Stadt Nürnberg
Hochbauamt H/B
Marientorgaben 11
90402 Nürnberg
Tel.: +49(0)911 231-14084
Fax: +49(0)911 231-5628
frank.wetzel@stadt.nuernberg.de

Fachplanung

ARCHITEKTEN
ULRICH + ULRICH
Dipl.Ing.(FH) S.Ulrich/VFA
Krelingstraße 39
90408 Nürnberg
Tel.: 0911 / 93514-0
Fax: 0911 / 93514-33
arch.ulrich@t-online.de

Plan-Nr. 306

16.11.2020