
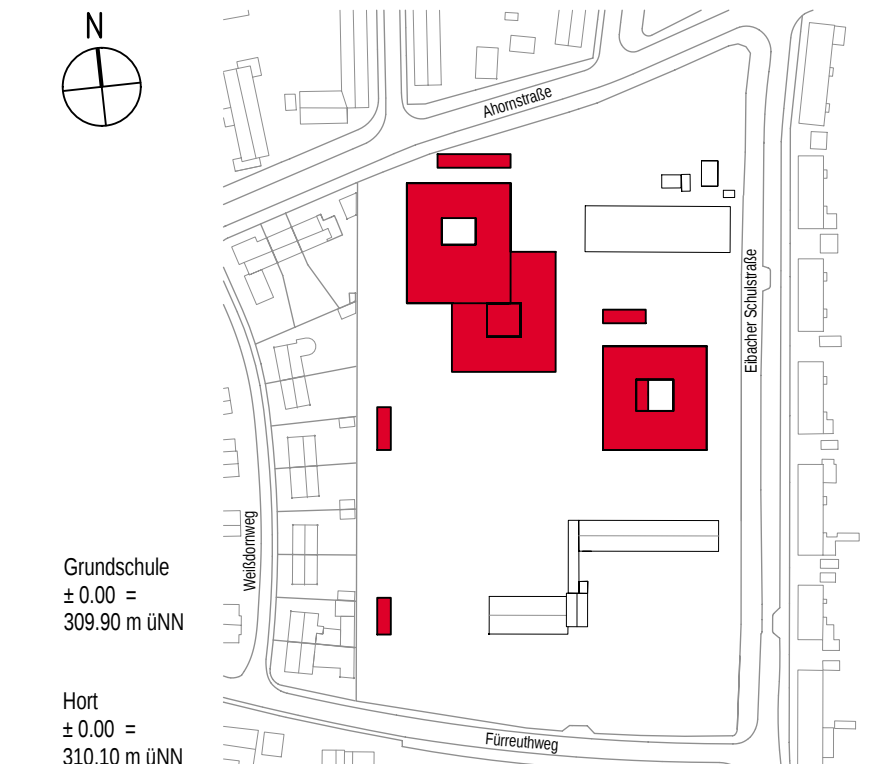


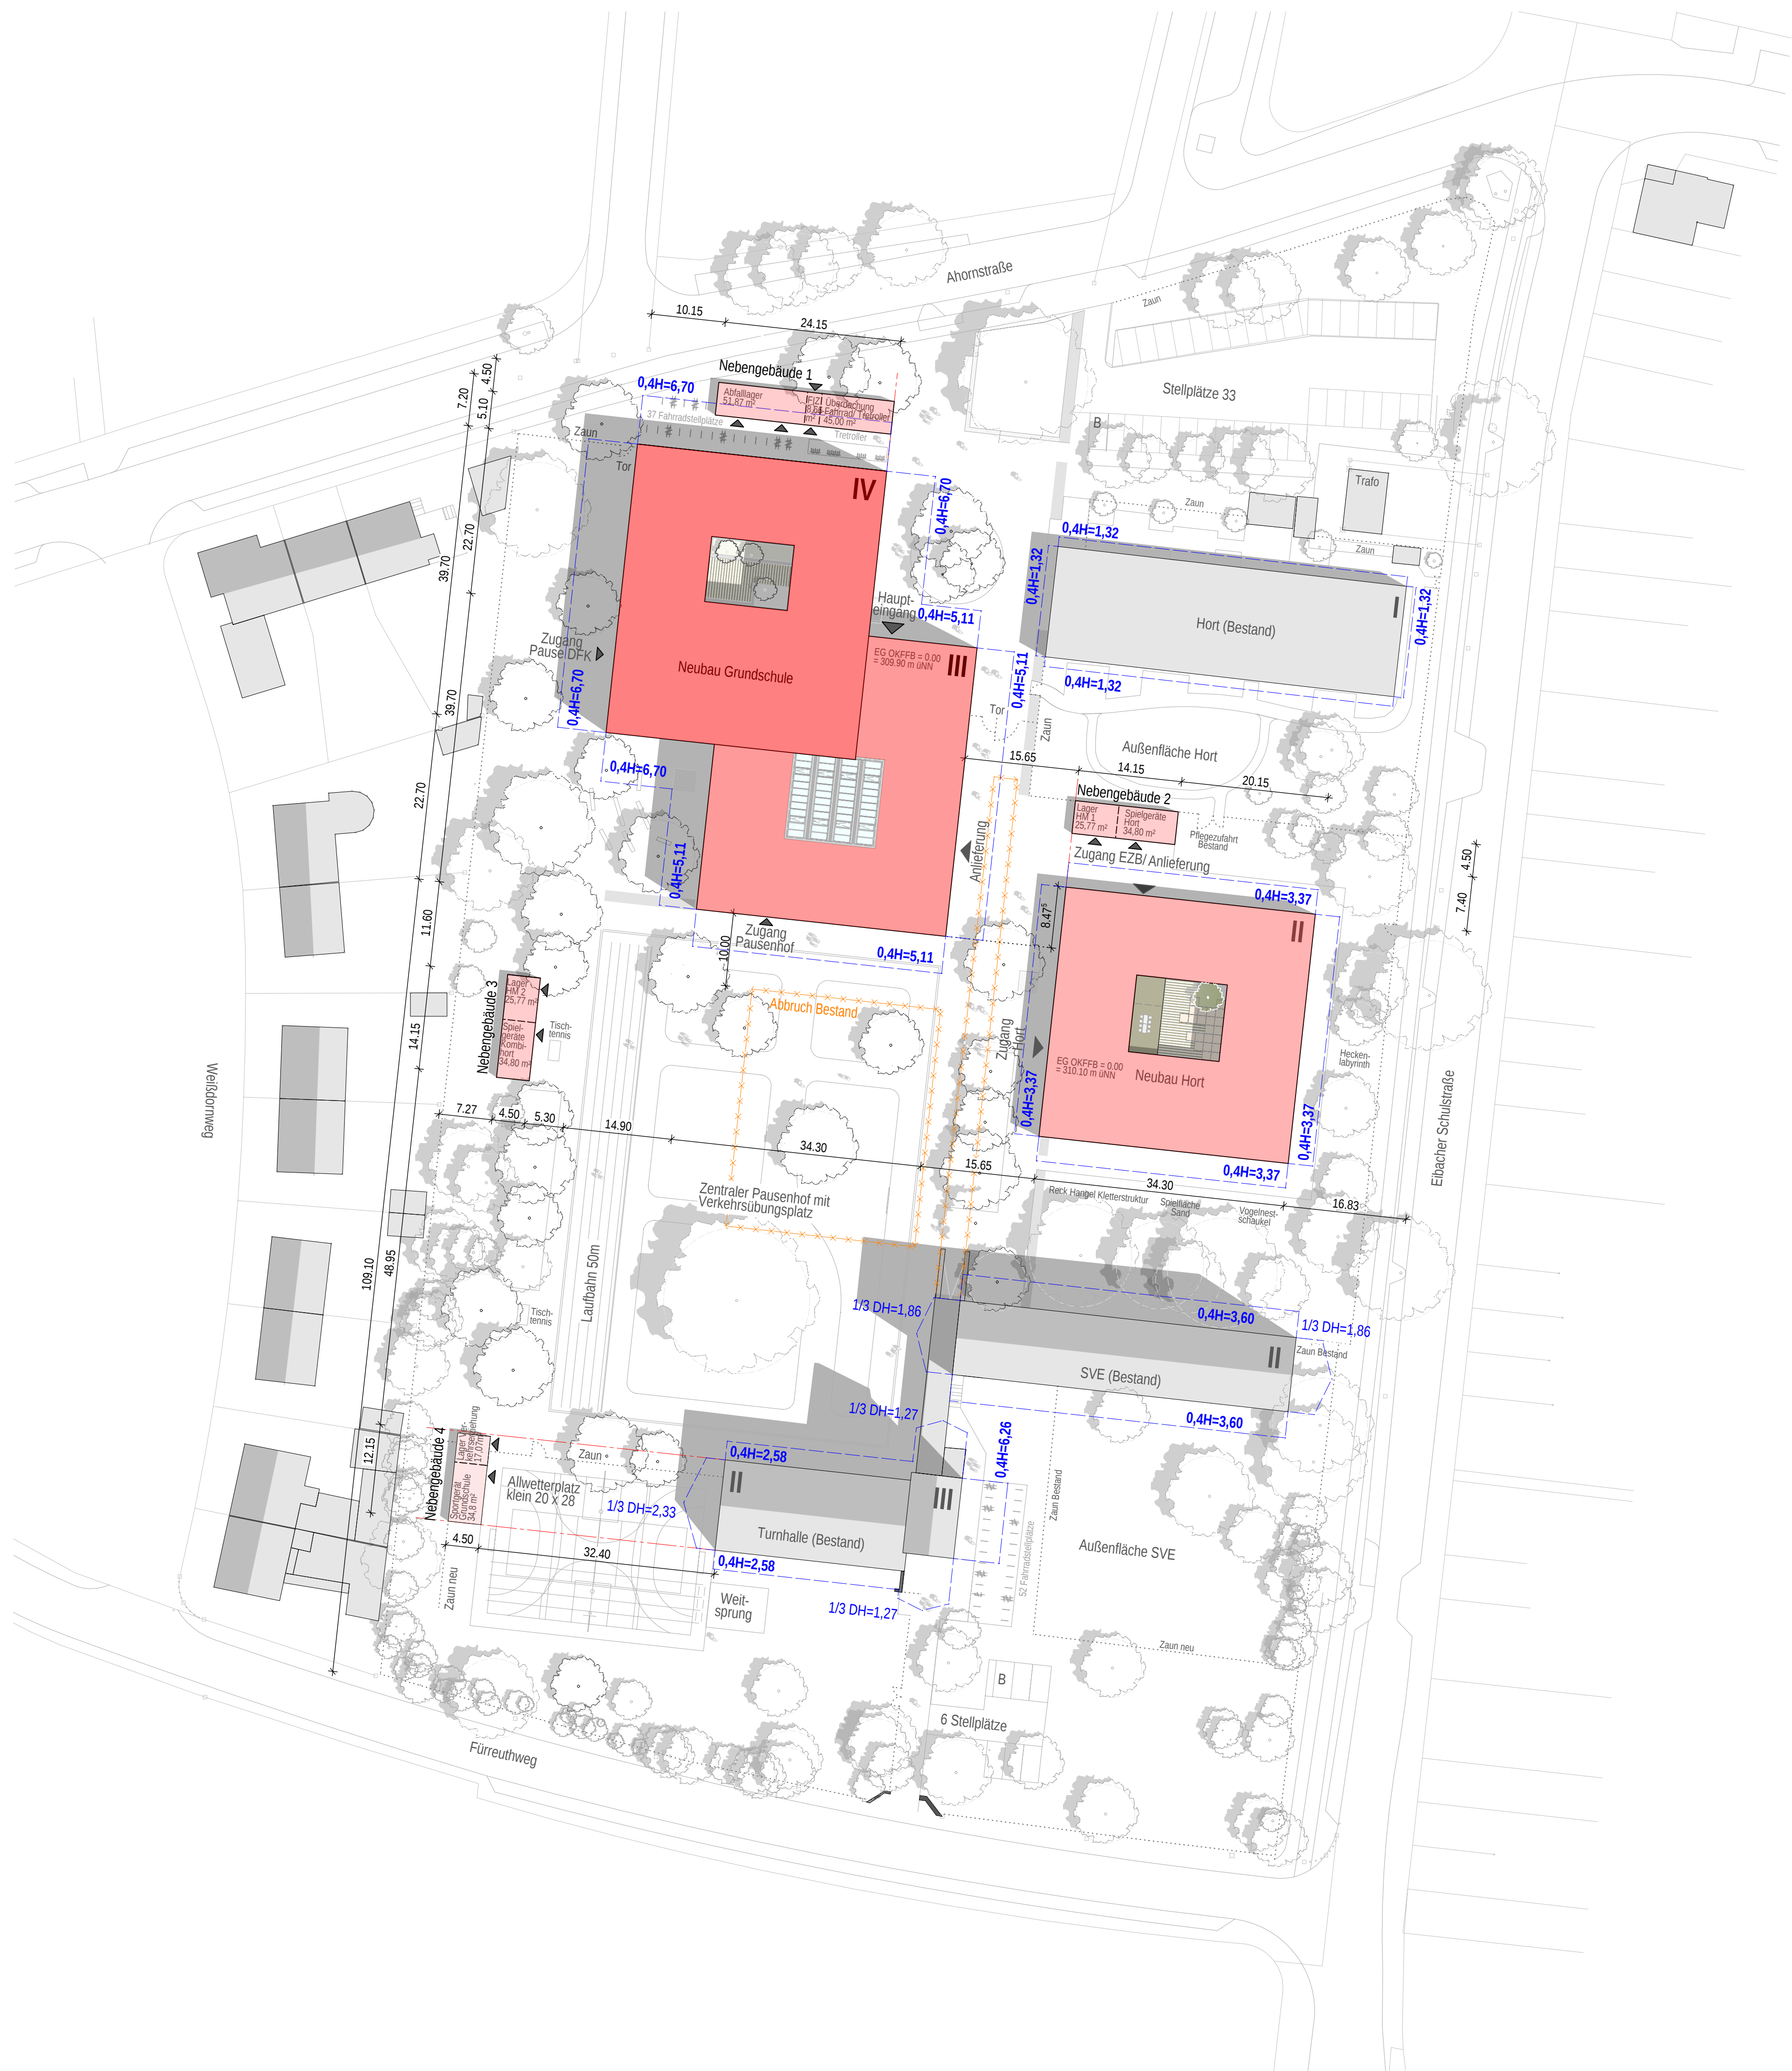

Grundschule
± 0.00 =
309.90 m üNN

Hort
± 0.00 =
310.10 m üNN

Baumaßnahme
Neubau einer Grundschule
mit DFK und Kombiplätzen
Neubau eines fünf-gruppigen Horts,
inklusives Modell

Architekt



Füreuthweg 95
90451 Nürnberg

Bauherrenvertretung
Stadt Nürnberg
Hochbauamt H/P
Marienortgraben 11
90402 Nürnberg
Tel.: 0911 231-10727
H-GH@stadt.nuernberg.de

Plan-Nr.
NGH_GH_03_ARC_LP

Datum 21.04.2021