


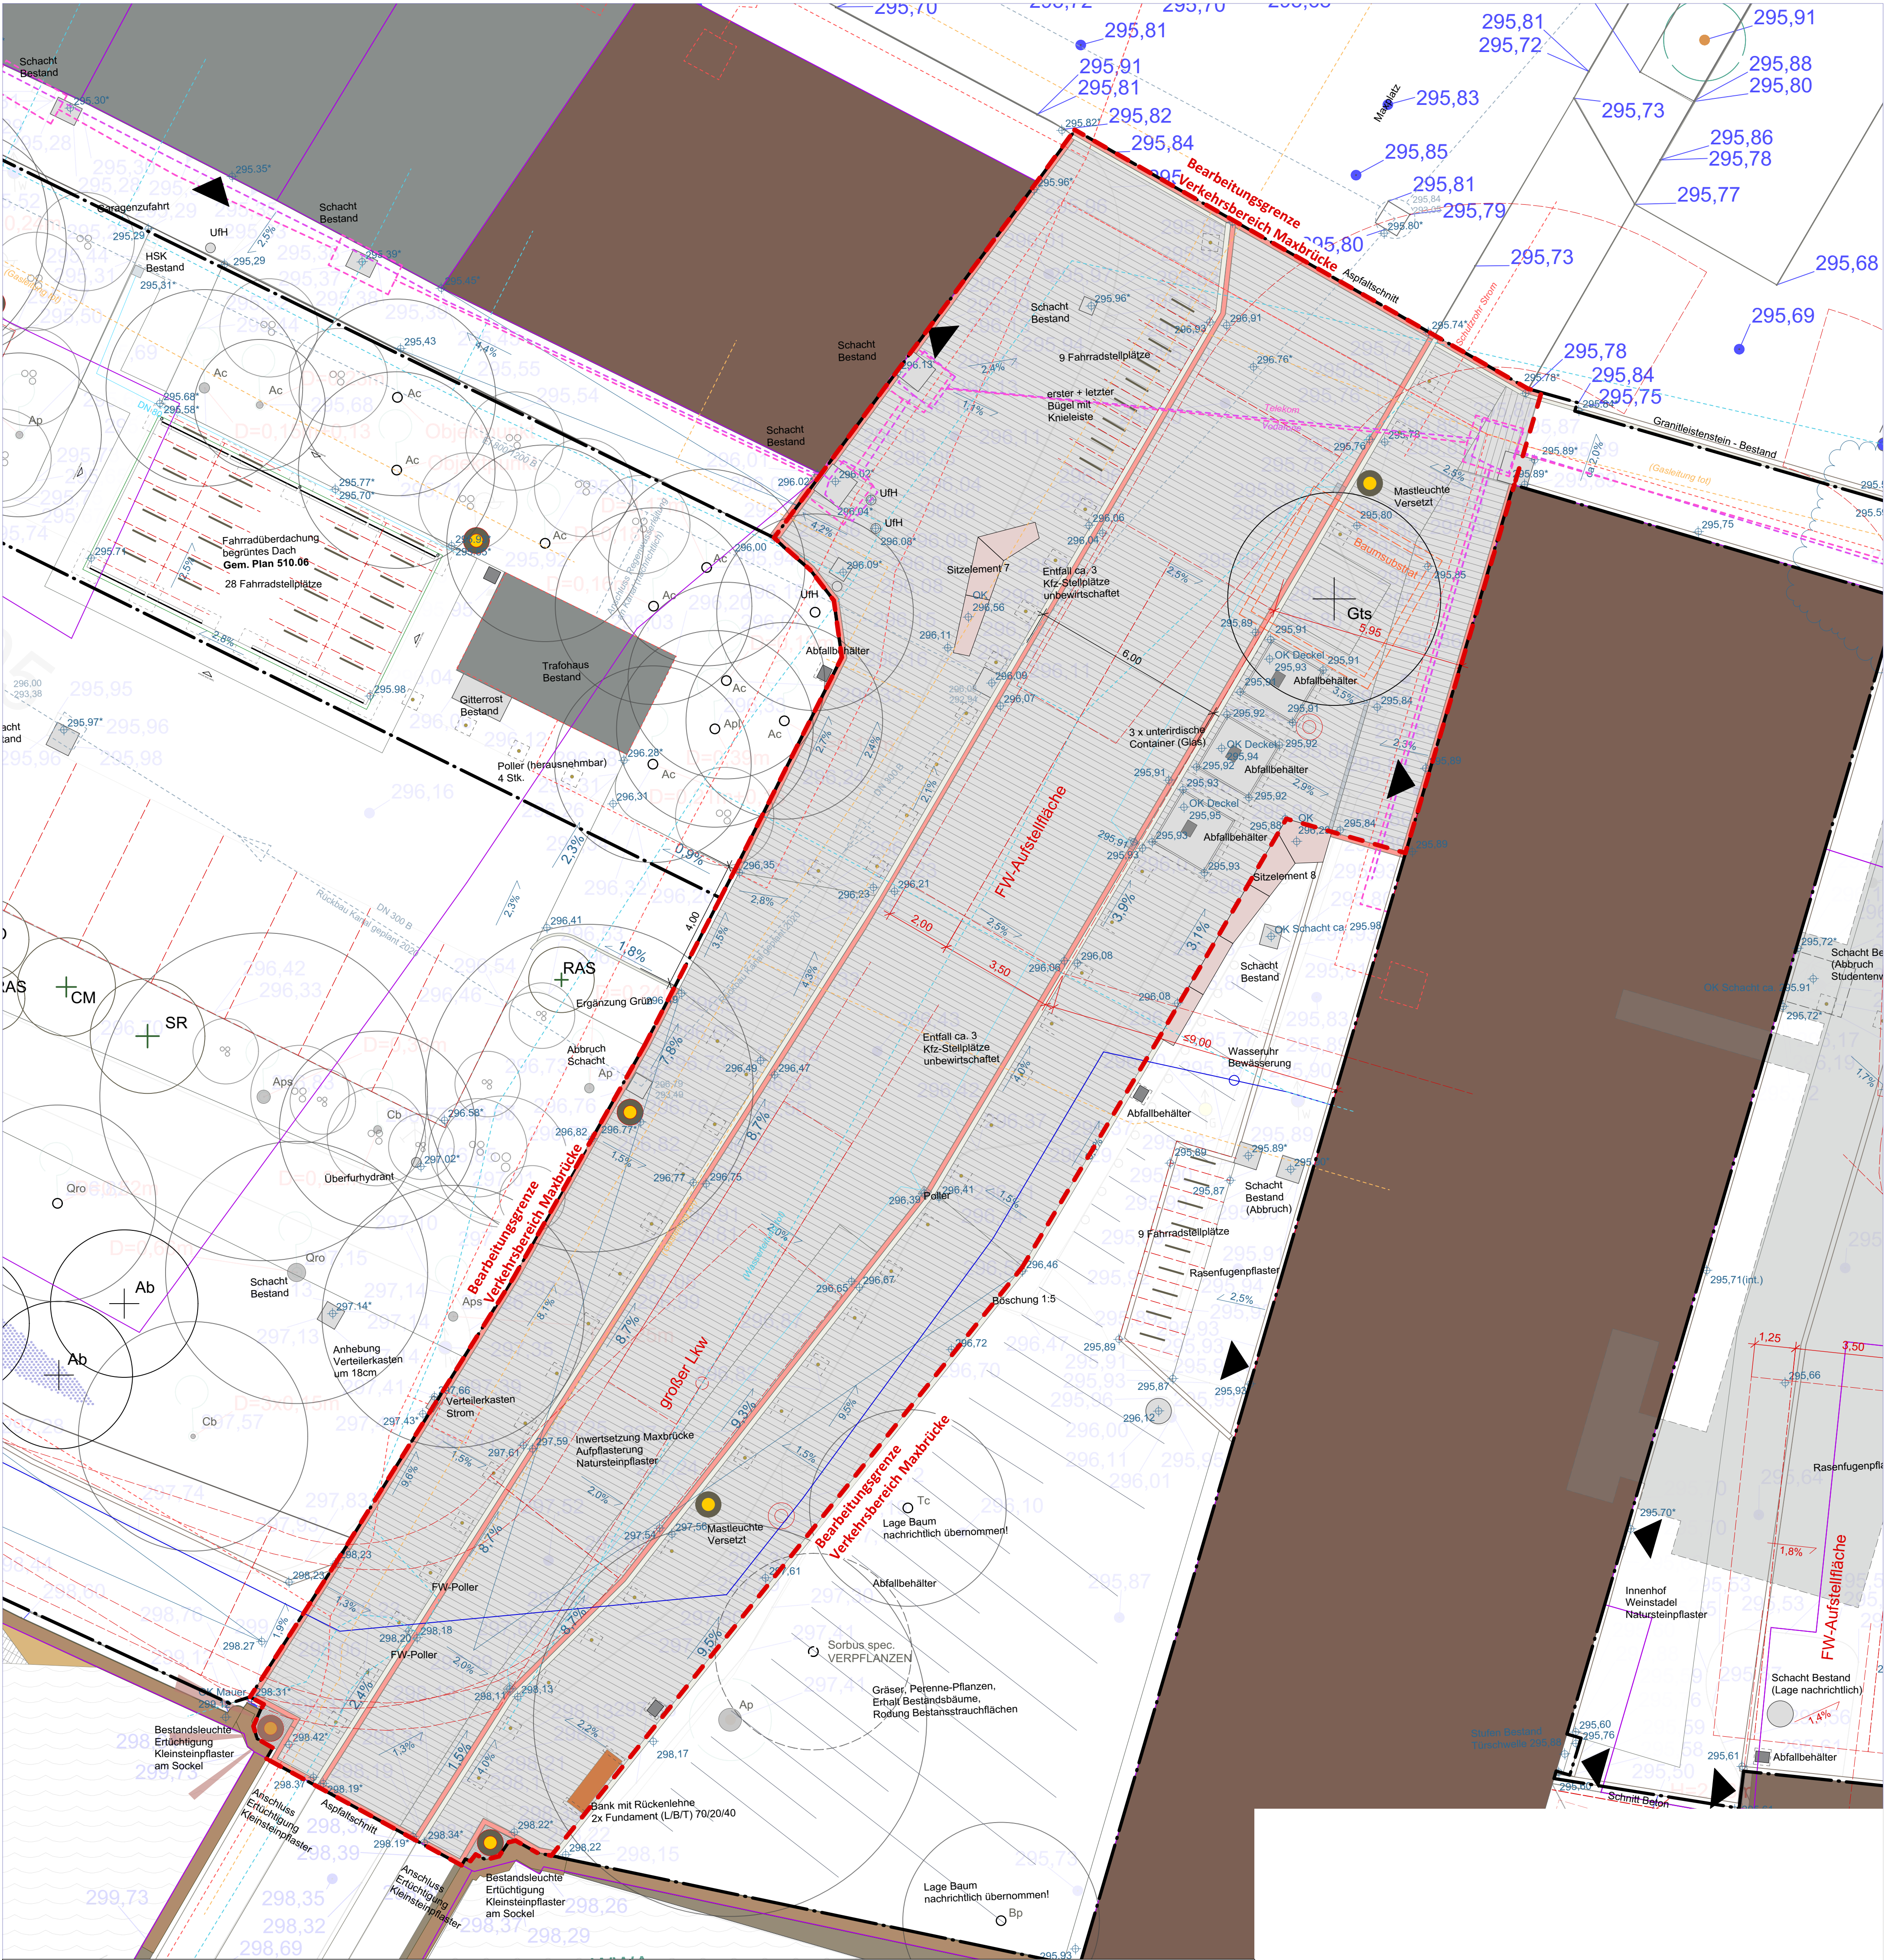

Legende

— Bearbeitungs-grenze Projekt / Bauabschnitte

— Flurstücksgrenzen

■ Gebäude

■ Denkmäler

■ sonstige Bauwerke

Belagsflächen

■ Natursteinpflaster (neu, allseitig geschichtet)

■ Natursteinpflaster (alt, allseitig geschichtet)

■ Natursteinpflaster Bestand

■ Rasenfugenpflaster

■ Betonplatten Kreuzverband

■ Betonplatten Reihenverband

■ Wassergebundene Wegedecke

■ Sandig-erdiges Ufer

Baukonstruktionen

— Einfassung Einzeler

— Granitbordstein

— Betonleiste

■ Mauer Naturstein Bestand

■ Mauer Naturstein Neu

■ Sitzblöcke Naturstein

■ Sitzblöcke Betonstein

■ Treppen

— Handlauf / Geländer

■ Findlinge Naturstein

■ Natursteindeckwerk

Ausstattung

■ Hockerbank 2x Fundament (L/B/T) 70/20/40

■ Sitzauflage

■ Lange Bank, Fundament (L/B/T) 70/20/40

■ Tisch, 2x Fundament (L/B/T) 30/30/70

■ mobile Liegen

■ Mastleuchte Abbruch

■ Mastleuchte Bestand

■ Mastleuchte neu / Versetzt

■ Poller

■ Abfallbehälter, Fundament (L/B/T) 50/50/40

Sparten

--- Strom Bestand

--- Telekom

--- Vodafone

--- Frischwasser Bestand

--- Entwässerung Bestand (Kanal)

--- Gas Bestand

--- Entwässerung neu

--- Bewässerung neu

Vegetation

■ Rasenfläche

■ Landschaftsrasen

■ Freiwachsende Hecke

■ Pflanzfläche

■ Geophyten

■ Baum Bestand (Kronen-/Stammumfang unbekannt)

■ Baum Planung

■ Baum Fällung

■ Sträucher

Topographie und Entwässerung

■ Höhen Bestand

■ Höhen Planung

■ Gefälle

■ Entwässerungsrinne

■ Hof-/Straßenablauf

Bestandsbäume

Kürzel	Art
Cb	Carpinus betulus
Cm	Cornus mas
Bp	Betula pendula
Ap	Acer platanoides
As	Acer pseudoplatanus
Ac	Acer campestre
Ag	Alnus glutinosa
Al	Amelanchier lamarckii
Ah	Aesculus hippocastanum
Rp	Robinia pseudoacacia
Si	Sorbus intermedia
Sn	Sambucus nigra
Sv	Syringa vulgaris
Ts	Tilia spec.
Tc	Tilia cordata
Ti	Tilia intermedia
Qr	Quercus robur
Qr	Quercus rubra
Ps	Populus spec.
Gb	Ginkgo biloba
Vr	Viburnum rhytidophyllum

Plangrundlagen:

- Vermessungsplan 04.05.2020, (Koordinatensystem UTM, Höhensystem System DE_DHHN2016_NH)
- Baumkataster SÖR 20.12.2020
- Sparten nach Angabe N-Ergie, T-COM, Vodafone (nachrichtlich übernommen, können in Lage abweichen)

hackl hofmann

Hackl Hofmann Landschaftsarchitekten GmbH
Marktplatz 18, D-91072 Eichstätt, Tel. 09421 9345-0, Fax -29
www.hackl-hofmann.de, info@hackl-hofmann.de

MS 14.10.2020
-01 A

Nr.	Datum	Art der Änderung	Bearbeiter	SÖR/1-G

Kartengrundlage/Luftbild/Geobasisdaten: © Landesamt für Vermessung und Geoinformation

Plannummer: 21A 37.04 Objektschlüssel: 413110

Gemarkung: Nürnberg-Seibald Flurnummer: 147/2, 147/31, 161, 176, 178, 205, 210, 210/4, 222/2, 223, 223/1, 224, 205 im Original

NÜRNBERG

Nägeleinsplatz, Nürnberg

Ausführungsplanung

[500.05 - Grundriss Weinstadel]

bearbeitet	gez. I.A. Gruber	Servicebetrieb Öffentlicher Raum Nürnberg
gezeichnet	gez. I.A. Nitschke	SÖR / 1
SÖR/1-G/1	gez. I.A. Nitschke	gez. I.A. Weidenhammer
SÖR/1-G	gez. I.A. Thea Weber	Nürnberg, 14.10.2020

SÖR
Servicebetrieb Öffentlicher Raum Nürnberg