


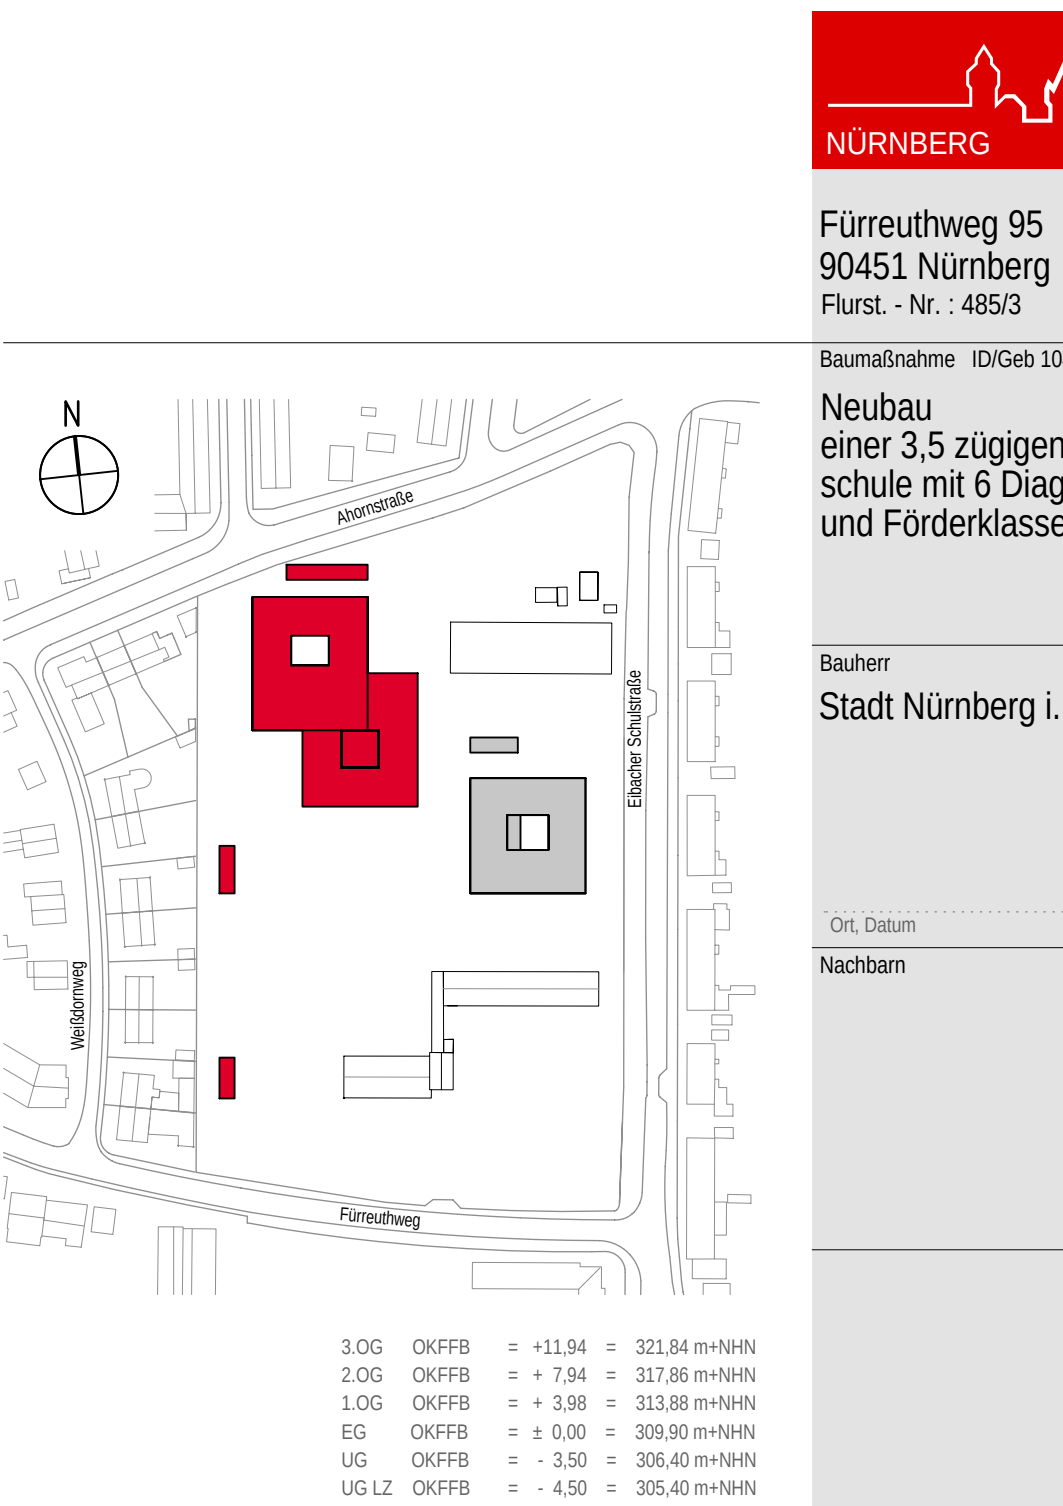

|        |                   |
|--------|-------------------|
| -----  | Bestandsgelände   |
| 309,75 | Bestandsgelände   |
| 309,90 | geplantes Gelände |

## NACHBARN

|                |                                         |           |
|----------------|-----------------------------------------|-----------|
| Flurst.-Nr.    | Stadt Nürnberg                          |           |
| 48514, 48515   | Amt für Geoinformation und Bodendüngung |           |
| 48523, 48521   | Bauhof 5                                |           |
| 48563, 48569   | 80402 Nürnberg                          |           |
| 485302, 485730 |                                         |           |
| Flurst.-Nr.    | N - ERGIE AG                            |           |
| 485729         | Am Rieder 43                            |           |
|                | 90402 Nürnberg                          |           |
| Flurst.-Nr.    | Dengler, Joachim, Dr.                   | Untersch. |
| 4852           | Unter Kesselweg 38                      |           |
|                | 91050 Heilsbrunn                        |           |
| Flurst.-Nr.    | Peyer, Kurt / Peyer, Marc               |           |
| 48558          | Waldweg 1                               |           |
|                | 90451 Nürnberg                          |           |
| Flurst.-Nr.    | Pisler, Coralia                         | Untersch. |
| 48527          | Kazanstraße 17                          |           |
|                | 80329 München                           |           |
|                | Pisler, Thomas, Dr.                     |           |
|                | Hofenstraße 40                          |           |
|                | 70401 Konstanz                          |           |
| Flurst.-Nr.    | Leil, Ulrich / Mangler, Alexandra       |           |
| 48556          | Waldweg 7                               |           |
|                | 90451 Nürnberg                          |           |
| Flurst.-Nr.    | Lehnert, Joachim                        | Untersch. |
| 48555          | Hofwegweg 30                            |           |
|                | 90451 Nürnberg                          |           |
| Flurst.-Nr.    | Bendi, Renate / Bendi, Roland           |           |
| 48554          | Waldweg 11                              |           |
|                | 90451 Nürnberg                          |           |
| Flurst.-Nr.    | Eberle, Barbara Rita                    | Untersch. |
| 48553          | Hedestraße 8                            |           |
|                | 80451 Nürnberg                          |           |
|                | Mack, Ulrich                            |           |
|                | Waldweg 13                              |           |
|                | 90451 Nürnberg                          |           |
| Flurst.-Nr.    | Minderlein-Brits, Brigitte Hildegard    |           |
| 48552          | Schillerstraße 25                       |           |
|                | 91050 Heilsbrunn                        |           |
| Flurst.-Nr.    | Zitzmann, Christoph                     | Untersch. |
| 48551          | Foggenstraße 5                          |           |
|                | 90439 Nürnberg                          |           |



Bauherrnvertretung  
Stadt Nürnberg  
Hochbauamt H/P  
Marienfortgraben 11  
90402 Nürnberg  
Tel.: 0911 231-10727  
H.G./Bauamt.hochbau@st.nuernberg.de

|   |                                |
|---|--------------------------------|
| Architekt   | Plan-Nr.<br>NGH_G_04_ARC_A_O_W |
| Felix + Jonas Architekten GmbH<br>Ickstattstraße 11a<br>80469 München                                                                        |                                |
| Tel.: 089 235 58 58 0<br>Fax: 089 235 58 58 23<br>info@felix-jonas.net                                                                       | Datum 25.05.2021               |
| <div style="display: flex; justify-content: space-between;"> <span>..... Ort Datum .....</span> <span>..... Entwurfsjahr .....</span> </div> |                                |



Ansicht Norden



Ansicht Süden



Bestandsgelände  
Bestandsgelände  
309.75  
309.90  
geplantes Gelände

#### NACHBARN

Flurst.-Nr. Stadt Nürnberg  
48514, 48515 Amt für Geoinformation und Bodenordnung  
48523, 48511 Bauhof 5  
48563, 4859 90402 Nürnberg  
485532, 485730

Flurst.-Nr. N - ERGIE AG  
485729 An Plauer 43  
90428 Nürnberg

Flurst.-Nr. Dengler, Joachim, Dr.  
4852 Unterm Kistroweg 38  
91560 Heilsbrunn

Flurst.-Nr. Peyer, Karin / Peyer, Marc  
48568 Weißdornweg 3  
90451 Nürnberg

Flurst.-Nr. Pfister, Cordula  
48537 Kammersiedle 17  
80339 München  
Pfister, Thomas, Dr.  
Buckelstraße 60  
78467 Konstanz

Flurst.-Nr. Leit, Ulrich / Mäurer, Alexandra  
48566 Weißdornweg 7  
90451 Nürnberg

Flurst.-Nr. Lehner, Joachim  
48565 Hedemattweg 30  
90451 Nürnberg

Flurst.-Nr. Bendi, Renate / Bendi, Roland  
48564 Weißdornweg 11  
90451 Nürnberg

Flurst.-Nr. Ederle, Barbara Rita  
48563 Heiderstraße 9  
90451 Nürnberg

Flurst.-Nr. Mack, Ulrich  
48563 Weißdornweg 13  
90451 Nürnberg

Flurst.-Nr. Münderle-Böls, Brigitte Hildegard  
48562 Schillerstraße 32  
91626 Schopfloch

Flurst.-Nr. Ziemann, Christoph  
48561 Fugenerstraße 50  
90439 Nürnberg



Fürreuthweg 95  
90451 Nürnberg  
Flurst.-Nr.: 485/3

Baumaßnahme: ID/Geb 10454

Neubau  
einer 3,5 zügigen Grund-  
schule mit 6 Diagnose  
und Förderklassen

Bauherr  
Stadt Nürnberg i. V.

Ort, Datum  
Nachbarn

Bauherrnvertretung  
Stadt Nürnberg  
Hochbauamt H/P  
Marenzengraben 11  
90402 Nürnberg  
Tel. 0911 231-50727  
H.G.H@stadt.nuernberg.de


Architekt  
Felix + Jonas Architekten GmbH  
Lichtenstraße 11a  
80469 München

Tel.: 089 235 58 58 0  
Fax: 089 235 58 58 23  
info@felix-jonas.net


Plan-Nr.  
NGH\_G\_04\_ARC\_A\_N\_S

Datum: 25.05.2021



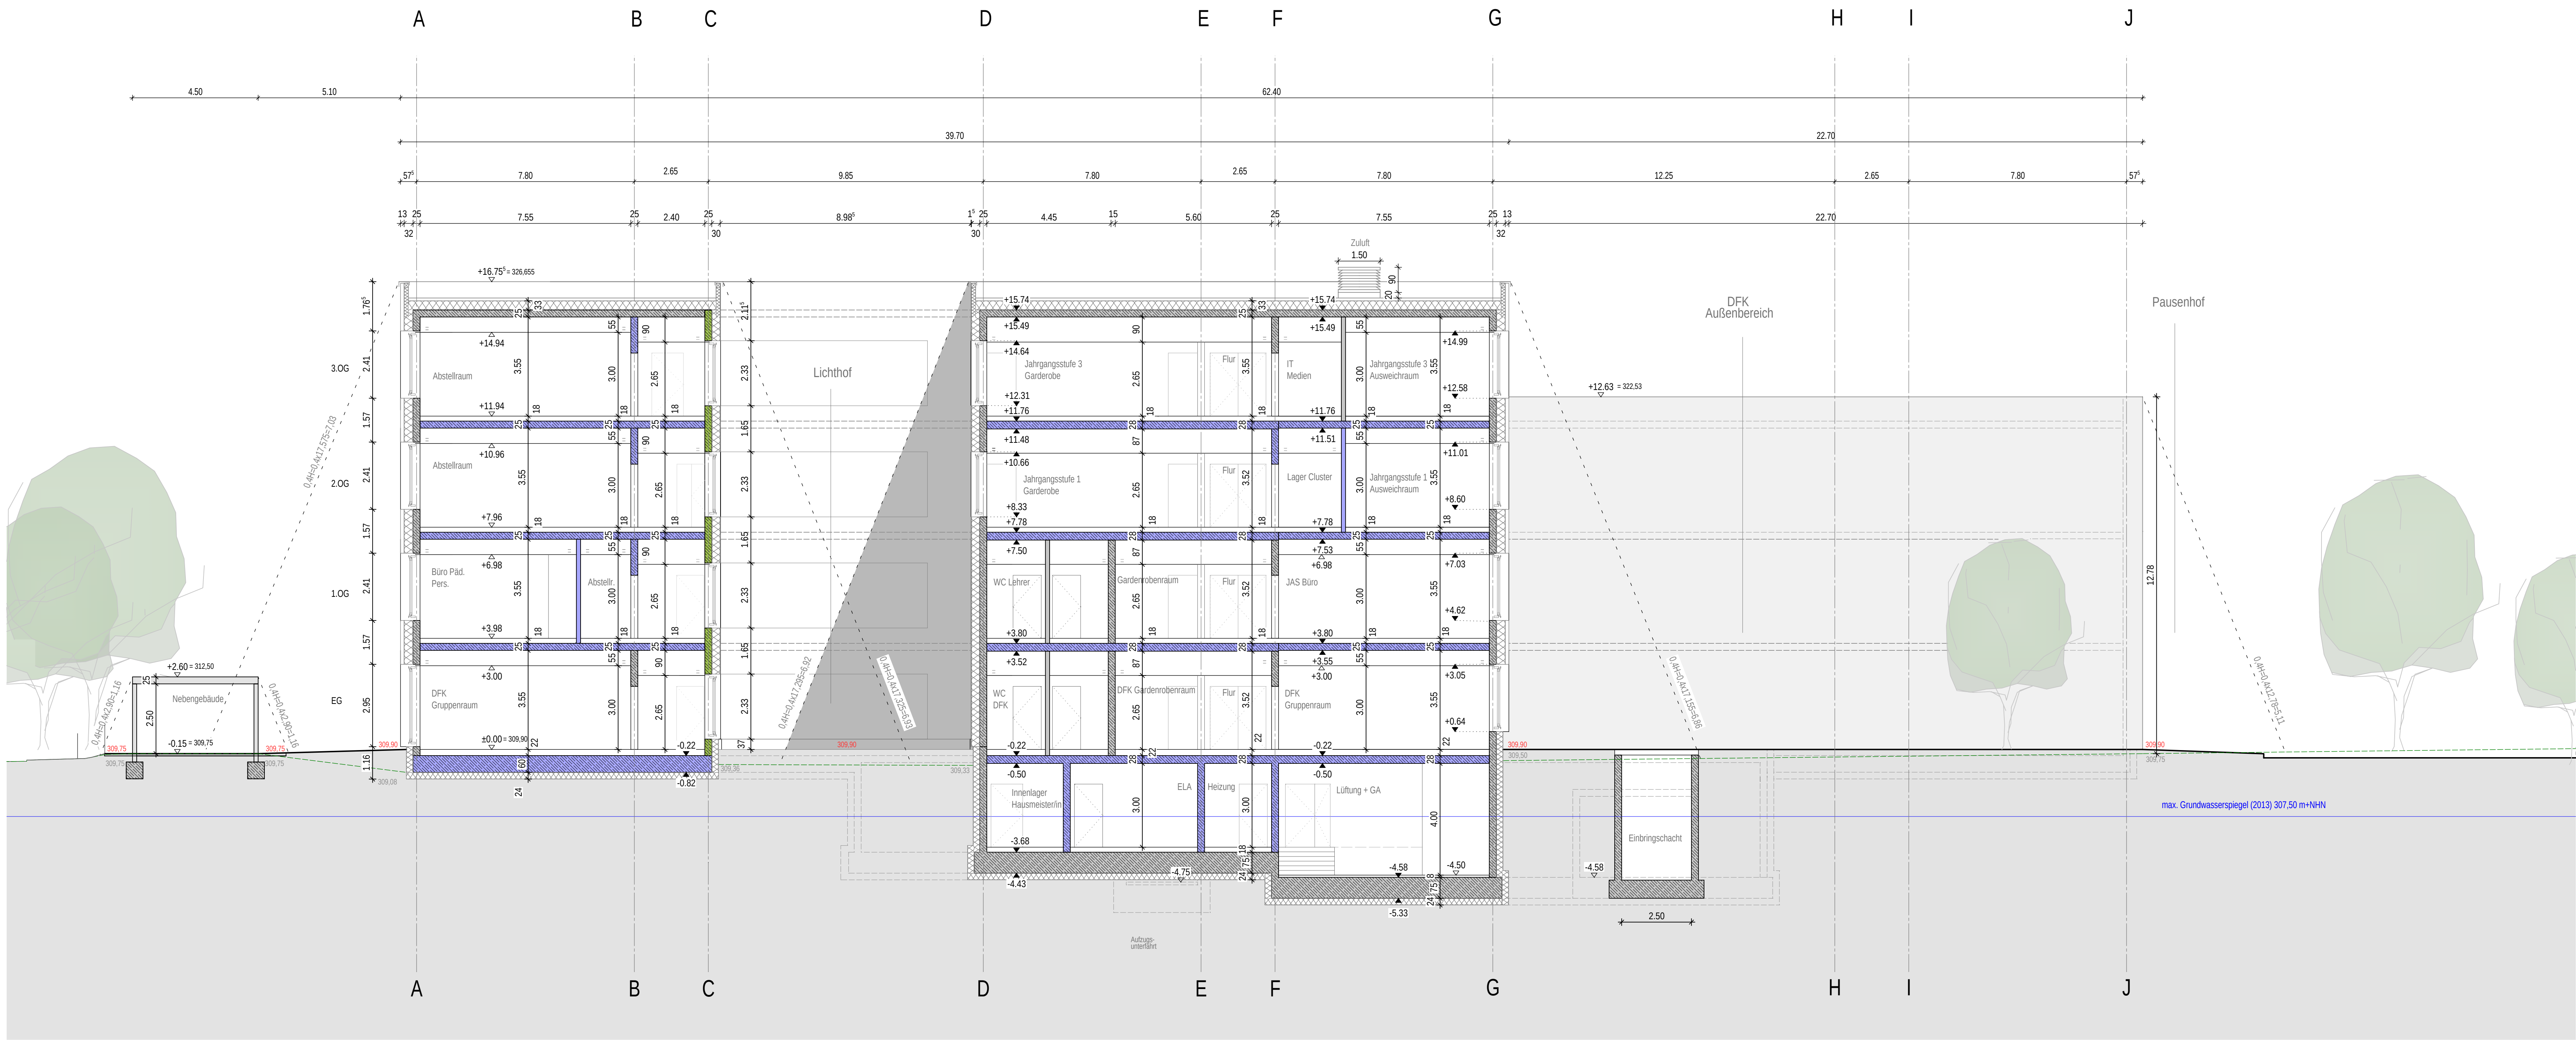

Längsschnitt A-A

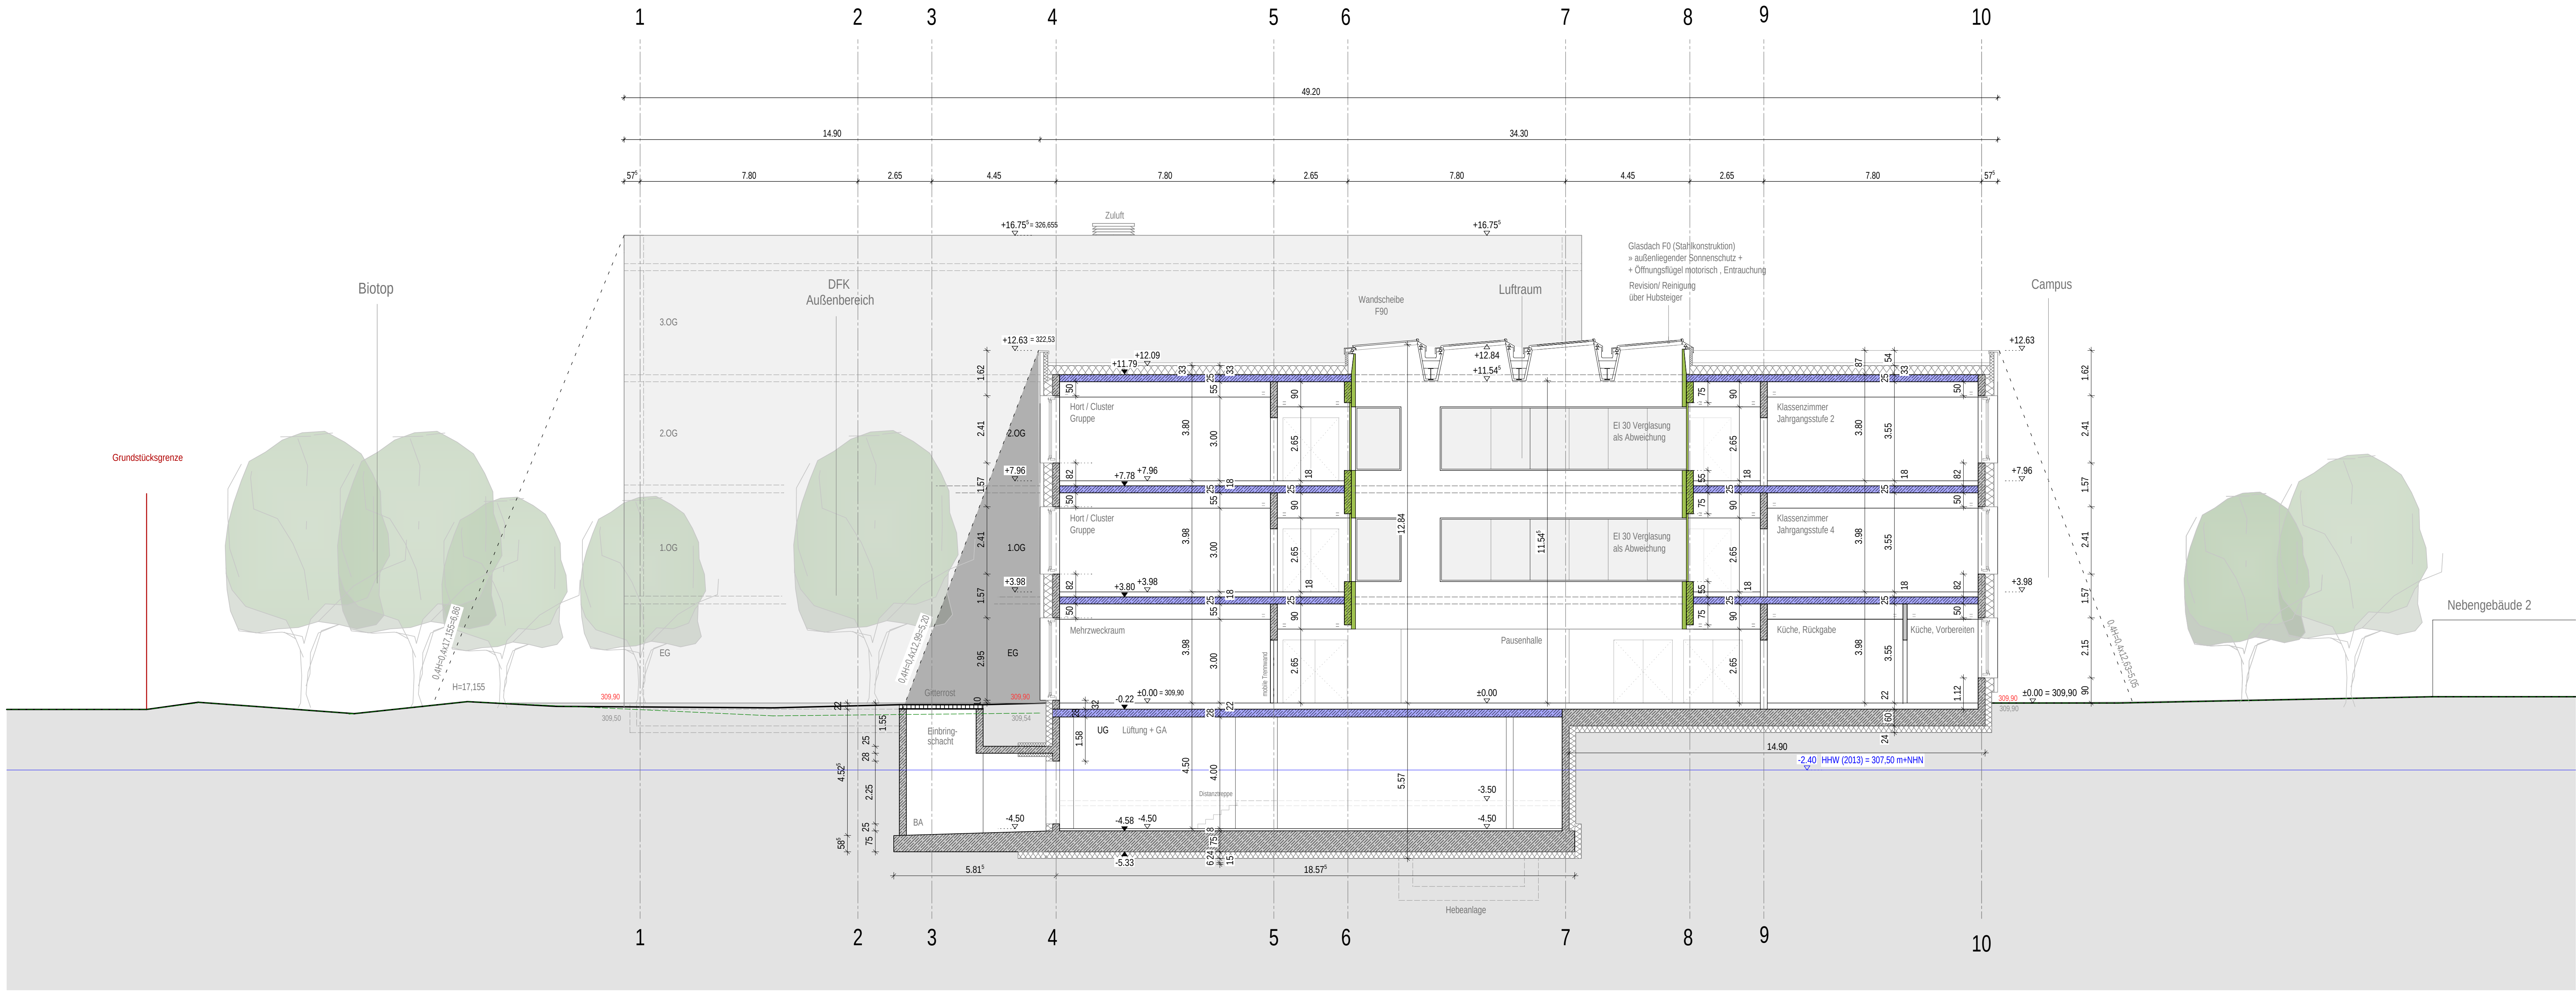

Querschnitt 1-1

LEGENDE BAUTEILE

Stahl-Glas-Element

Gipskarton

Stahlbeton

Beton, unbewehrt

WU Beton

KS-Mauwerk

LEGENDE BRANDSCHUTZ

Wand ohne Brandschutzanforderung

Bauart feuerhemmende Wand F30

Feuerhemmende Wand F30

Bauart feuerbeständige Wand F90

Feuerbeständige Wand F90

Bauart Brandwand (REI90-M (F90-A, I, BA e, BW)

Brandwand

Bestands Gelände

geplantes Gelände

| NACHBARN       |                                         |  |
|----------------|-----------------------------------------|--|
| Flurst.-Nr.    | Stadt Nürnberg                          |  |
| 48514, 48515   | Am für Geo-Information und Bodenordnung |  |
| 48511          | Bauhof 5                                |  |
| 48513, 48519   | 90402 Nürnberg                          |  |
| 485152, 485170 |                                         |  |
| Flurst.-Nr.    | N - ERGIE AG                            |  |
| 485179         | An Pflanz 43                            |  |
|                | 90428 Nürnberg                          |  |
| Flurst.-Nr.    | Dengler, Joachim, Dr.                   |  |
| 48521          | Untere Kosterweg 38                     |  |
|                | 91560 Heilsbrunn                        |  |
| Flurst.-Nr.    | Peyer, Karl / Peyer, Marc               |  |
| 48538          | Weißdornweg 3                           |  |
|                | 90451 Nürnberg                          |  |
| Flurst.-Nr.    | Pfister, Cordula                        |  |
| 48537          | Kammerstraße 17                         |  |
|                | 80339 München                           |  |
|                | Pfister, Thomas, Dr.                    |  |
|                | Buckstraße 60                           |  |
|                | 78467 Konstanz                          |  |
| Flurst.-Nr.    | Lüt, Ulrich / Mäurer, Alexandra         |  |
| 48536          | Weißdornweg 7                           |  |
|                | 90451 Nürnberg                          |  |
| Flurst.-Nr.    | Lehner, Joachim                         |  |
| 48535          | Hedemattweg 30                          |  |
|                | 90451 Nürnberg                          |  |
| Flurst.-Nr.    | Bendi, Renate / Bendi, Roland           |  |
| 48534          | Weißdornweg 11                          |  |
|                | 90451 Nürnberg                          |  |
| Flurst.-Nr.    | Ederle, Barbara Rita                    |  |
| 48533          | Hedemattweg 1                           |  |
|                | 90451 Nürnberg                          |  |
|                | Maack, Ulrich                           |  |
|                | Weißdornweg 13                          |  |
|                | 90451 Nürnberg                          |  |
| Flurst.-Nr.    | Mindelen-Böls, Brigitte Hildegard       |  |
| 48532          | Schillerstraße 32                       |  |
|                | 91626 Schopfheim                        |  |
| Flurst.-Nr.    | Zitzmann, Christoph                     |  |
| 48531          | Fugenerstraße 50                        |  |
|                | 90439 Nürnberg                          |  |

NÜRNBERG

Fürreuthweg 95

90451 Nürnberg

Flurst. - Nr. : 485/3

Baumaßnahme: ID/Ges 10454

Neubau einer 3,5 zügigen Grundschule mit 6 Diagnose und Förderklassen

Bauherr

Stadt Nürnberg i. V.

Ort Datum

Nachbarn

Bauherrnvertretung

Stadt Nürnberg

Hochbauamt H/P

Martensgaden 11

90402 Nürnberg

Tel. 0911 231-10127

H.G.H@stadt.nuernberg.de

Architekt

Felix + Jonas Architekten GmbH

Isenhardtstraße 11a

80469 München

Tel.: 089 235 58 58 0

Fax: 089 235 58 58 23

info@felix-jonas.net

Plan-Nr.

NGH\_034\_ARC\_S

Datum

25.05.2021


Ort Datum

Unterschrift


6.9

Schnitte A-A, 1-1



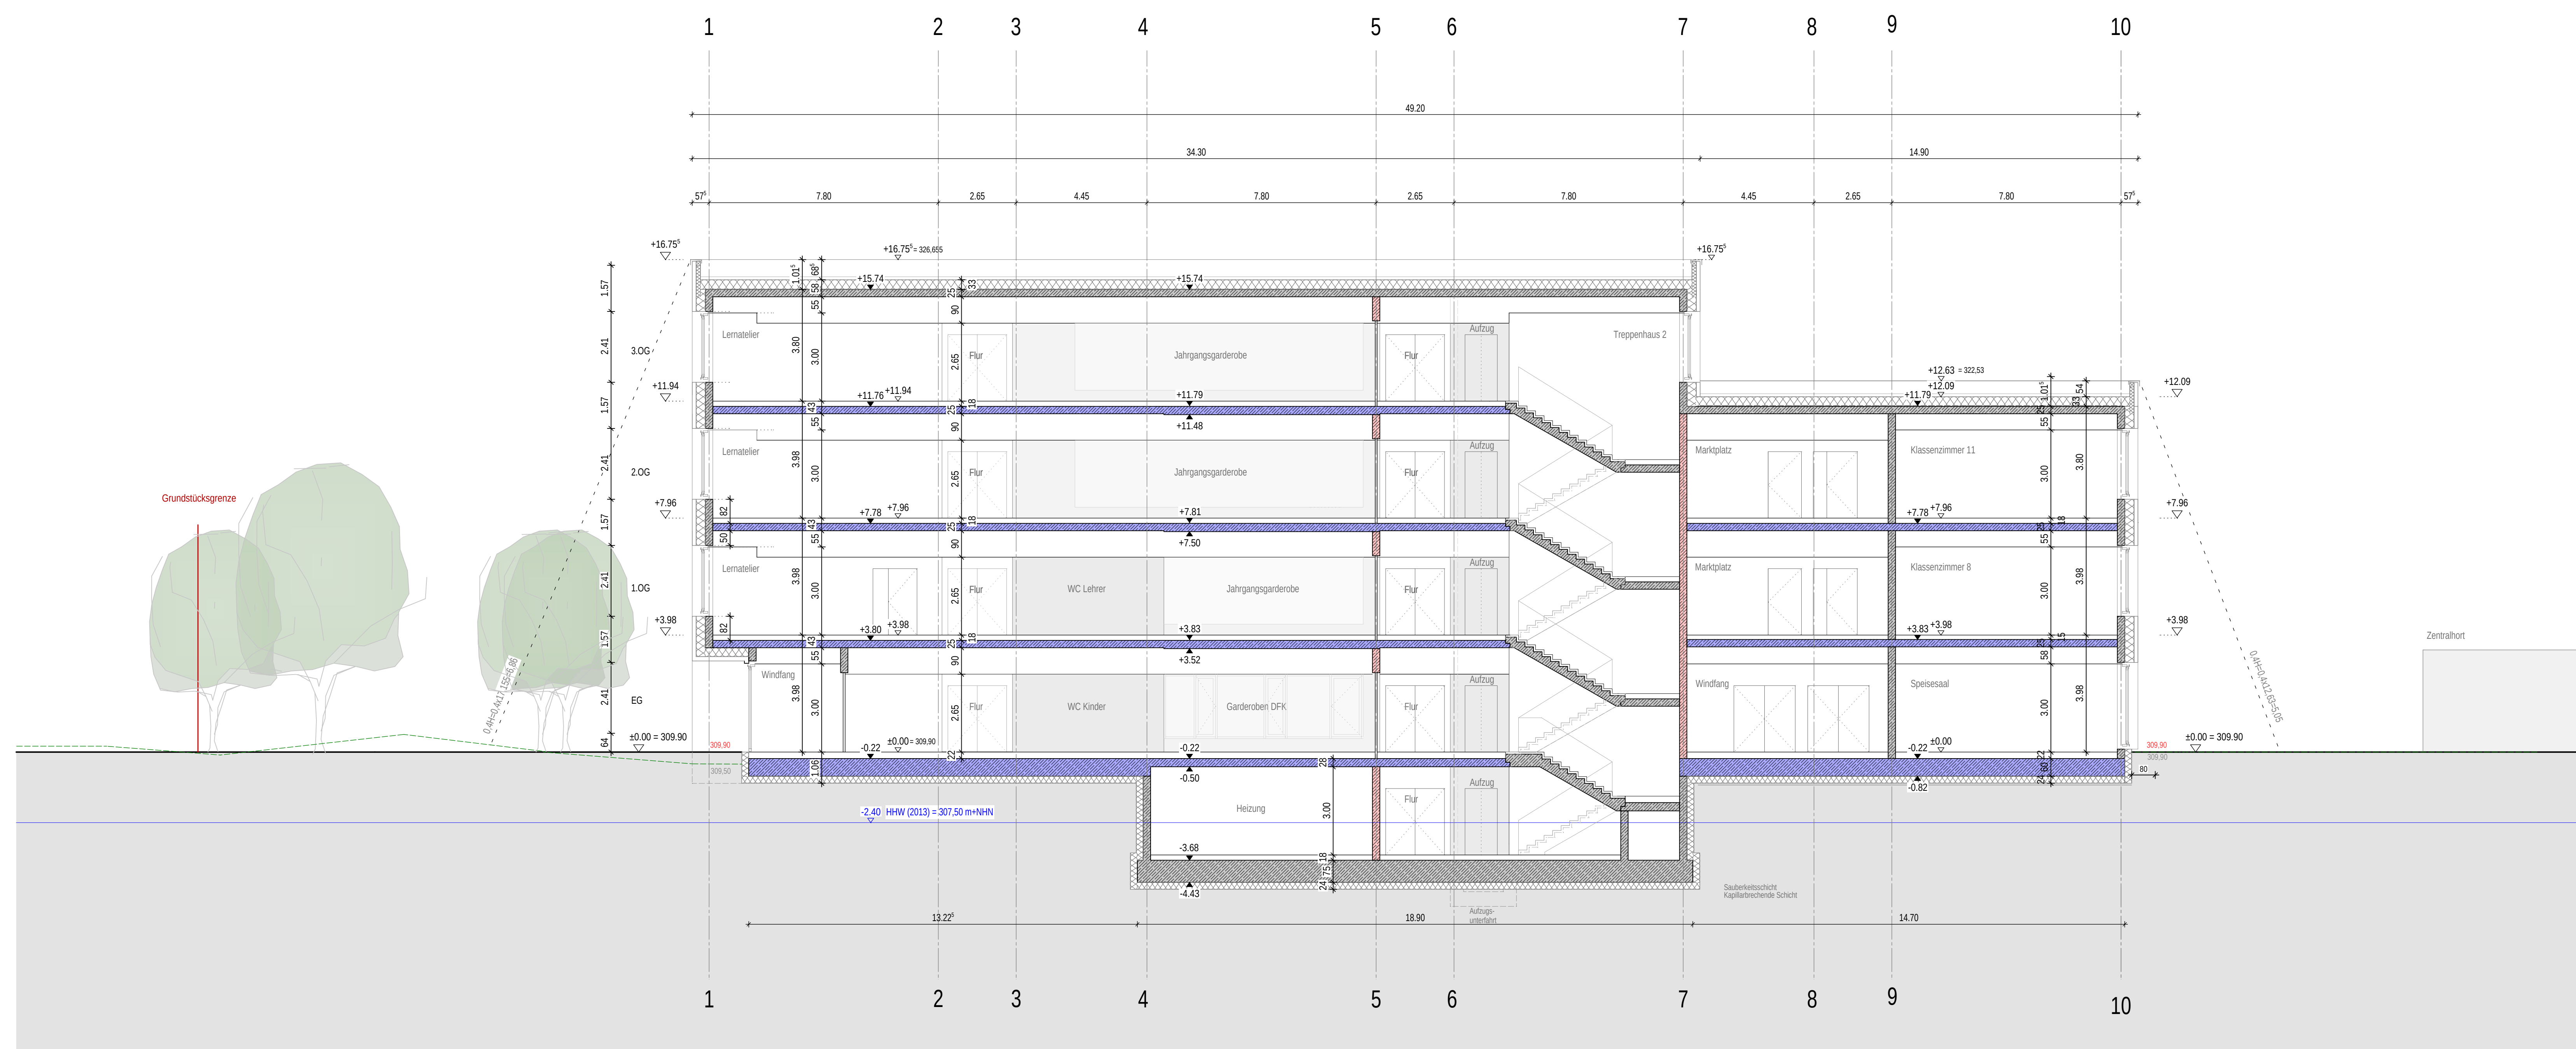

Querschnitt 2-2

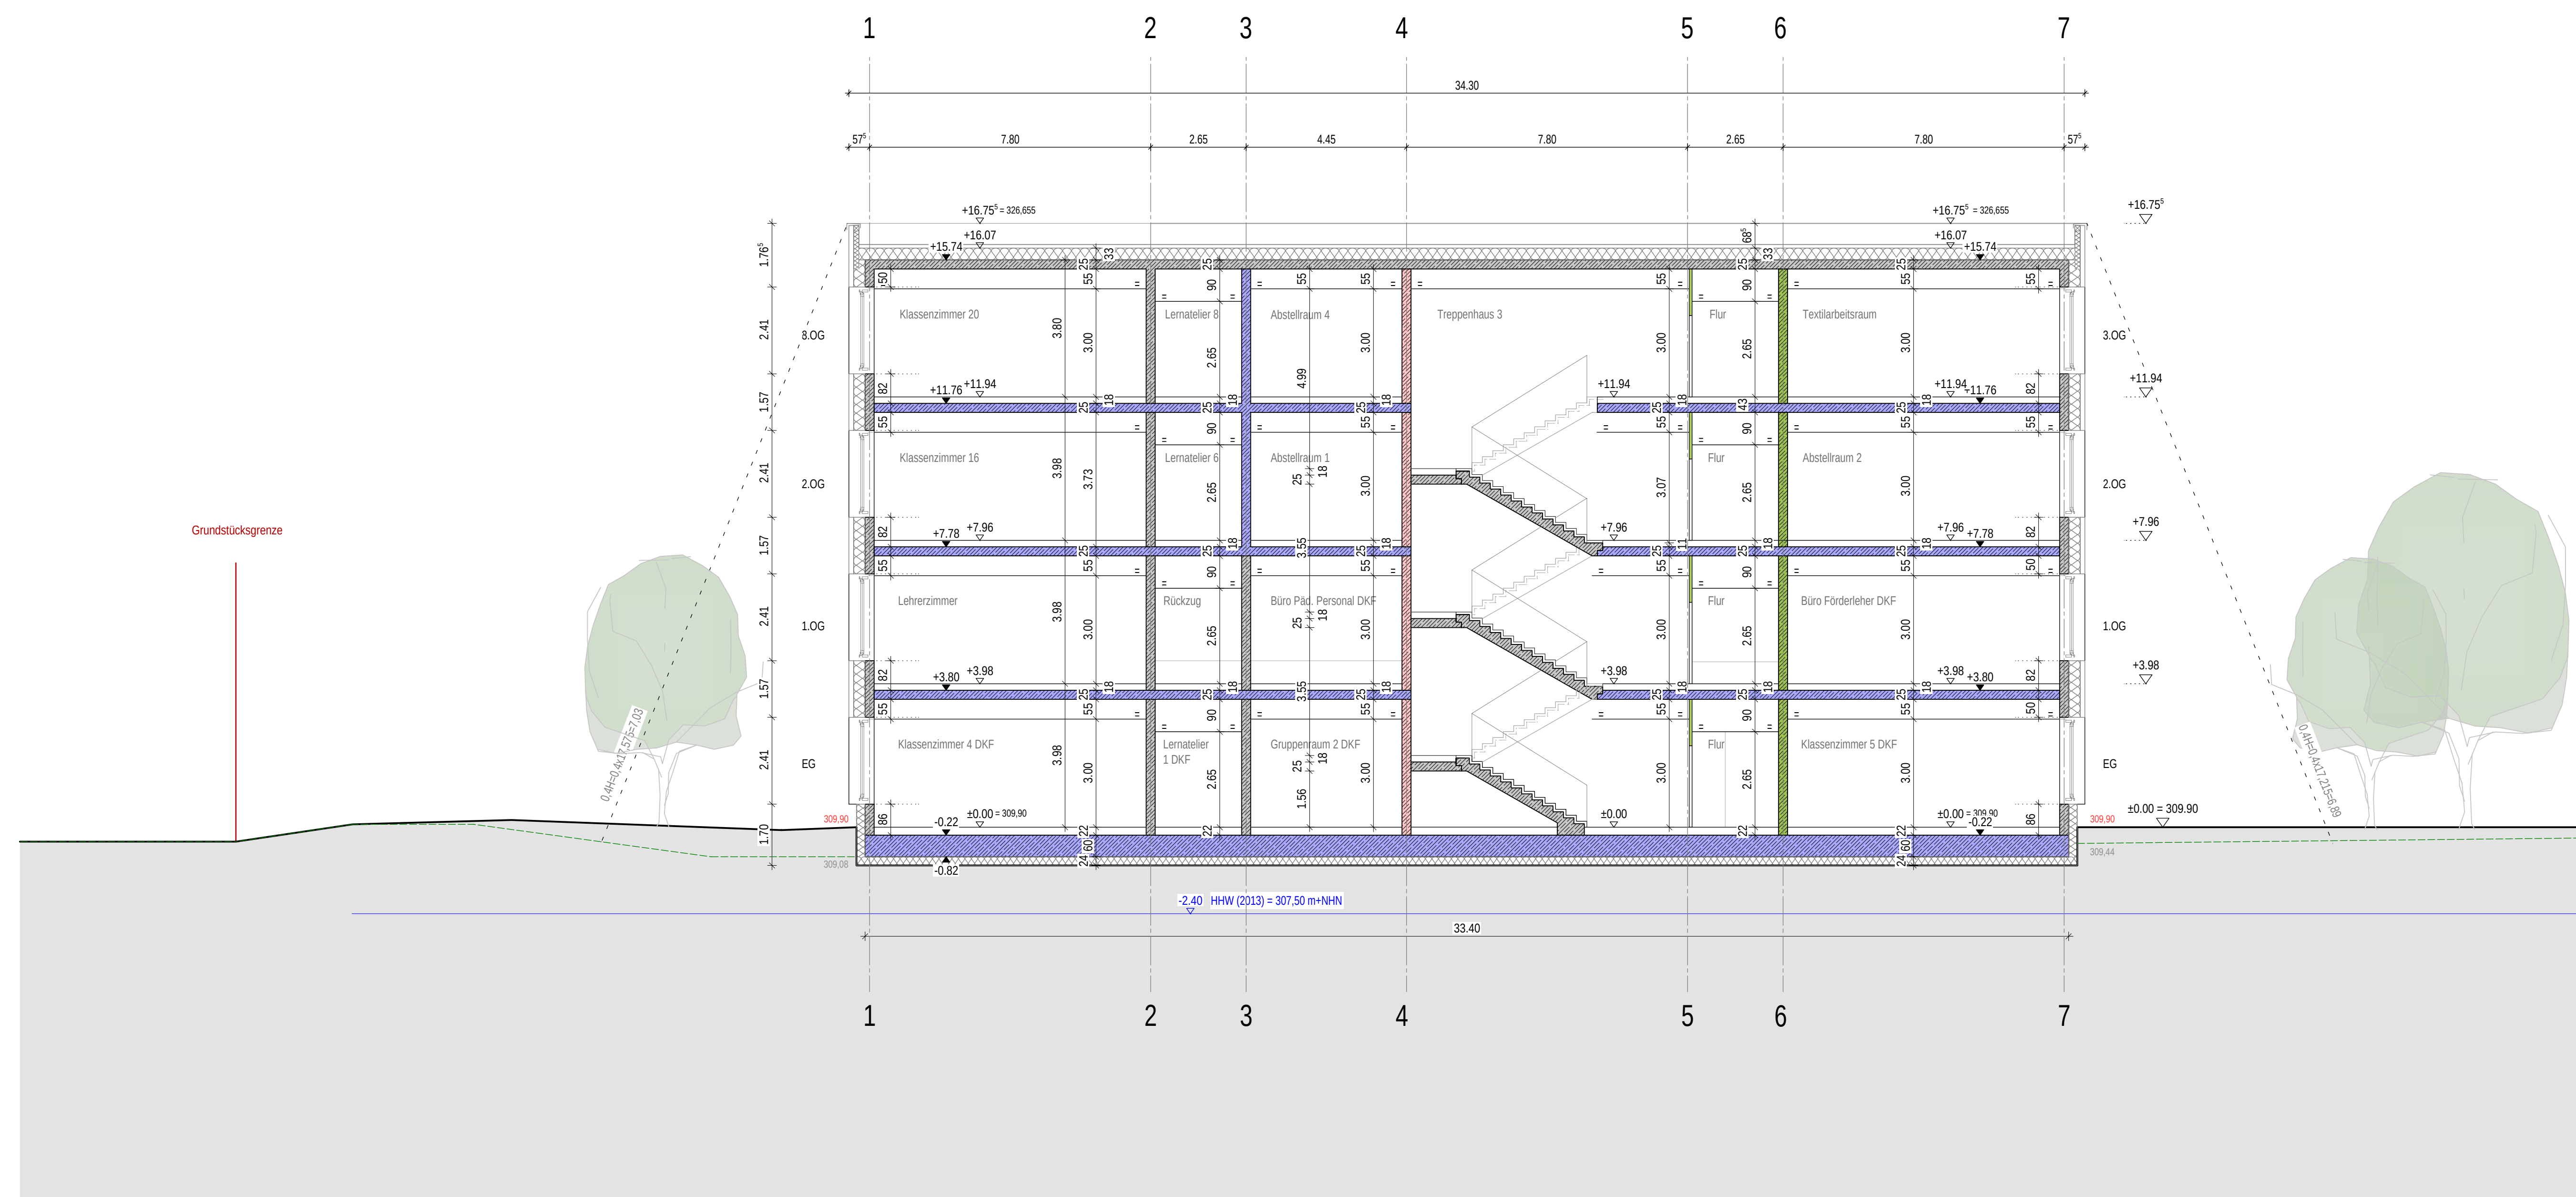

Querschnitt 3-3

### LEGENDE BAUTEILE

|                                                                                     |                   |
|-------------------------------------------------------------------------------------|-------------------|
|    | Stahl-Gas-Element |
|    | Gipskarton        |
|    | Stahlbeton        |
|   | Beton, unbewehrt  |
|  | WU Beton          |
|  | KS-Mauerwerk      |

### LEGENDE BRANDSCHUTZ

|                                                                                     |                                                  |
|-------------------------------------------------------------------------------------|--------------------------------------------------|
|  | Wand ohne Brandschutzanforderung                 |
|  | Bauart feuerhemmende Wand F30                    |
|  | Feuerhemmende Wand F30                           |
|  | Bauart feuerbeständige Wand F90                  |
|  | Feuerbeständige Wand F90                         |
|  | Bauart Brandwand (R/EI90-M) (F90-A, I, BA e, BW) |
|  | Brandwand                                        |

| Bestandsgröße | Bestandsgröße     | geplantes Gelände |
|---------------|-------------------|-------------------|
| 300,75        | Bestandsgröße     |                   |
| 300,90        | geplantes Gelände |                   |

| NACHBARN                                                                            |                                                                                         |              |
|-------------------------------------------------------------------------------------|-----------------------------------------------------------------------------------------|--------------|
| Flurst.-Nr.<br>485/14, 485/15<br>485/33, 485/11<br>485/31, 485/9<br>485/32, 485/730 | Stadt Nürnberg<br>Amt für Geoinformation und Bodenordnung<br>Bauhof 5<br>90407 Nürnberg |              |
| Flurst.-Nr.<br>485/729                                                              | N. ERCKE AG<br>Am Pfleger 45<br>90429 Nürnberg                                          | Unterschrift |
| Flurst.-Nr.<br>485/2                                                                | Dongler, Joachim, Dr.<br>Unterer Klotzenweg 38<br>91360 Weidenheim                      | Unterschrift |
| Flurst.-Nr.<br>485/58                                                               | Peyer, Karli / Peyer, Marc<br>Waldöfenerweg 3<br>90453 Nürnberg                         | Unterschrift |
| Flurst.-Nr.<br>485/57                                                               | Pfeister, Cordula<br>Kakmarstraße 17<br>80339 München                                   | Unterschrift |
| Flurst.-Nr.<br>485/6                                                                | Pfeister, Thomas, Dr.<br>Büchelstraße 60<br>78467 Konstanz                              | Unterschrift |
| Flurst.-Nr.<br>485/56                                                               | Leit, Ulrich / Manger, Alexandra<br>Waldöfenerweg 7<br>90453 Nürnberg                   | Unterschrift |
| Flurst.-Nr.<br>485/55                                                               | Lehner, Joachim<br>Hofgartenweg 30<br>90453 Nürnberg                                    | Unterschrift |
| Flurst.-Nr.<br>485/54                                                               | Bendt, Renate / Bendt, Roland<br>Waldöfenerweg 11<br>90451 Nürnberg                     | Unterschrift |
| Flurst.-Nr.<br>485/3                                                                | Eberle, Barbara Rita<br>Hedersstraße 9<br>90451 Nürnberg                                | Unterschrift |
| Flurst.-Nr.<br>485/52                                                               | Mack, Ulrich<br>Waldöfenerweg 13<br>90451 Nürnberg                                      | Unterschrift |
| Flurst.-Nr.<br>485/51                                                               | Minderlein-Böls, Brigitte Hildegard<br>Schertenstraße 12<br>91076 Schopfloch            | Unterschrift |
| Flurst.-Nr.<br>485/51                                                               | Ziesmann, Christoph<br>Fugenerstraße 52<br>90439 Nürnberg                               | Unterschrift |

