


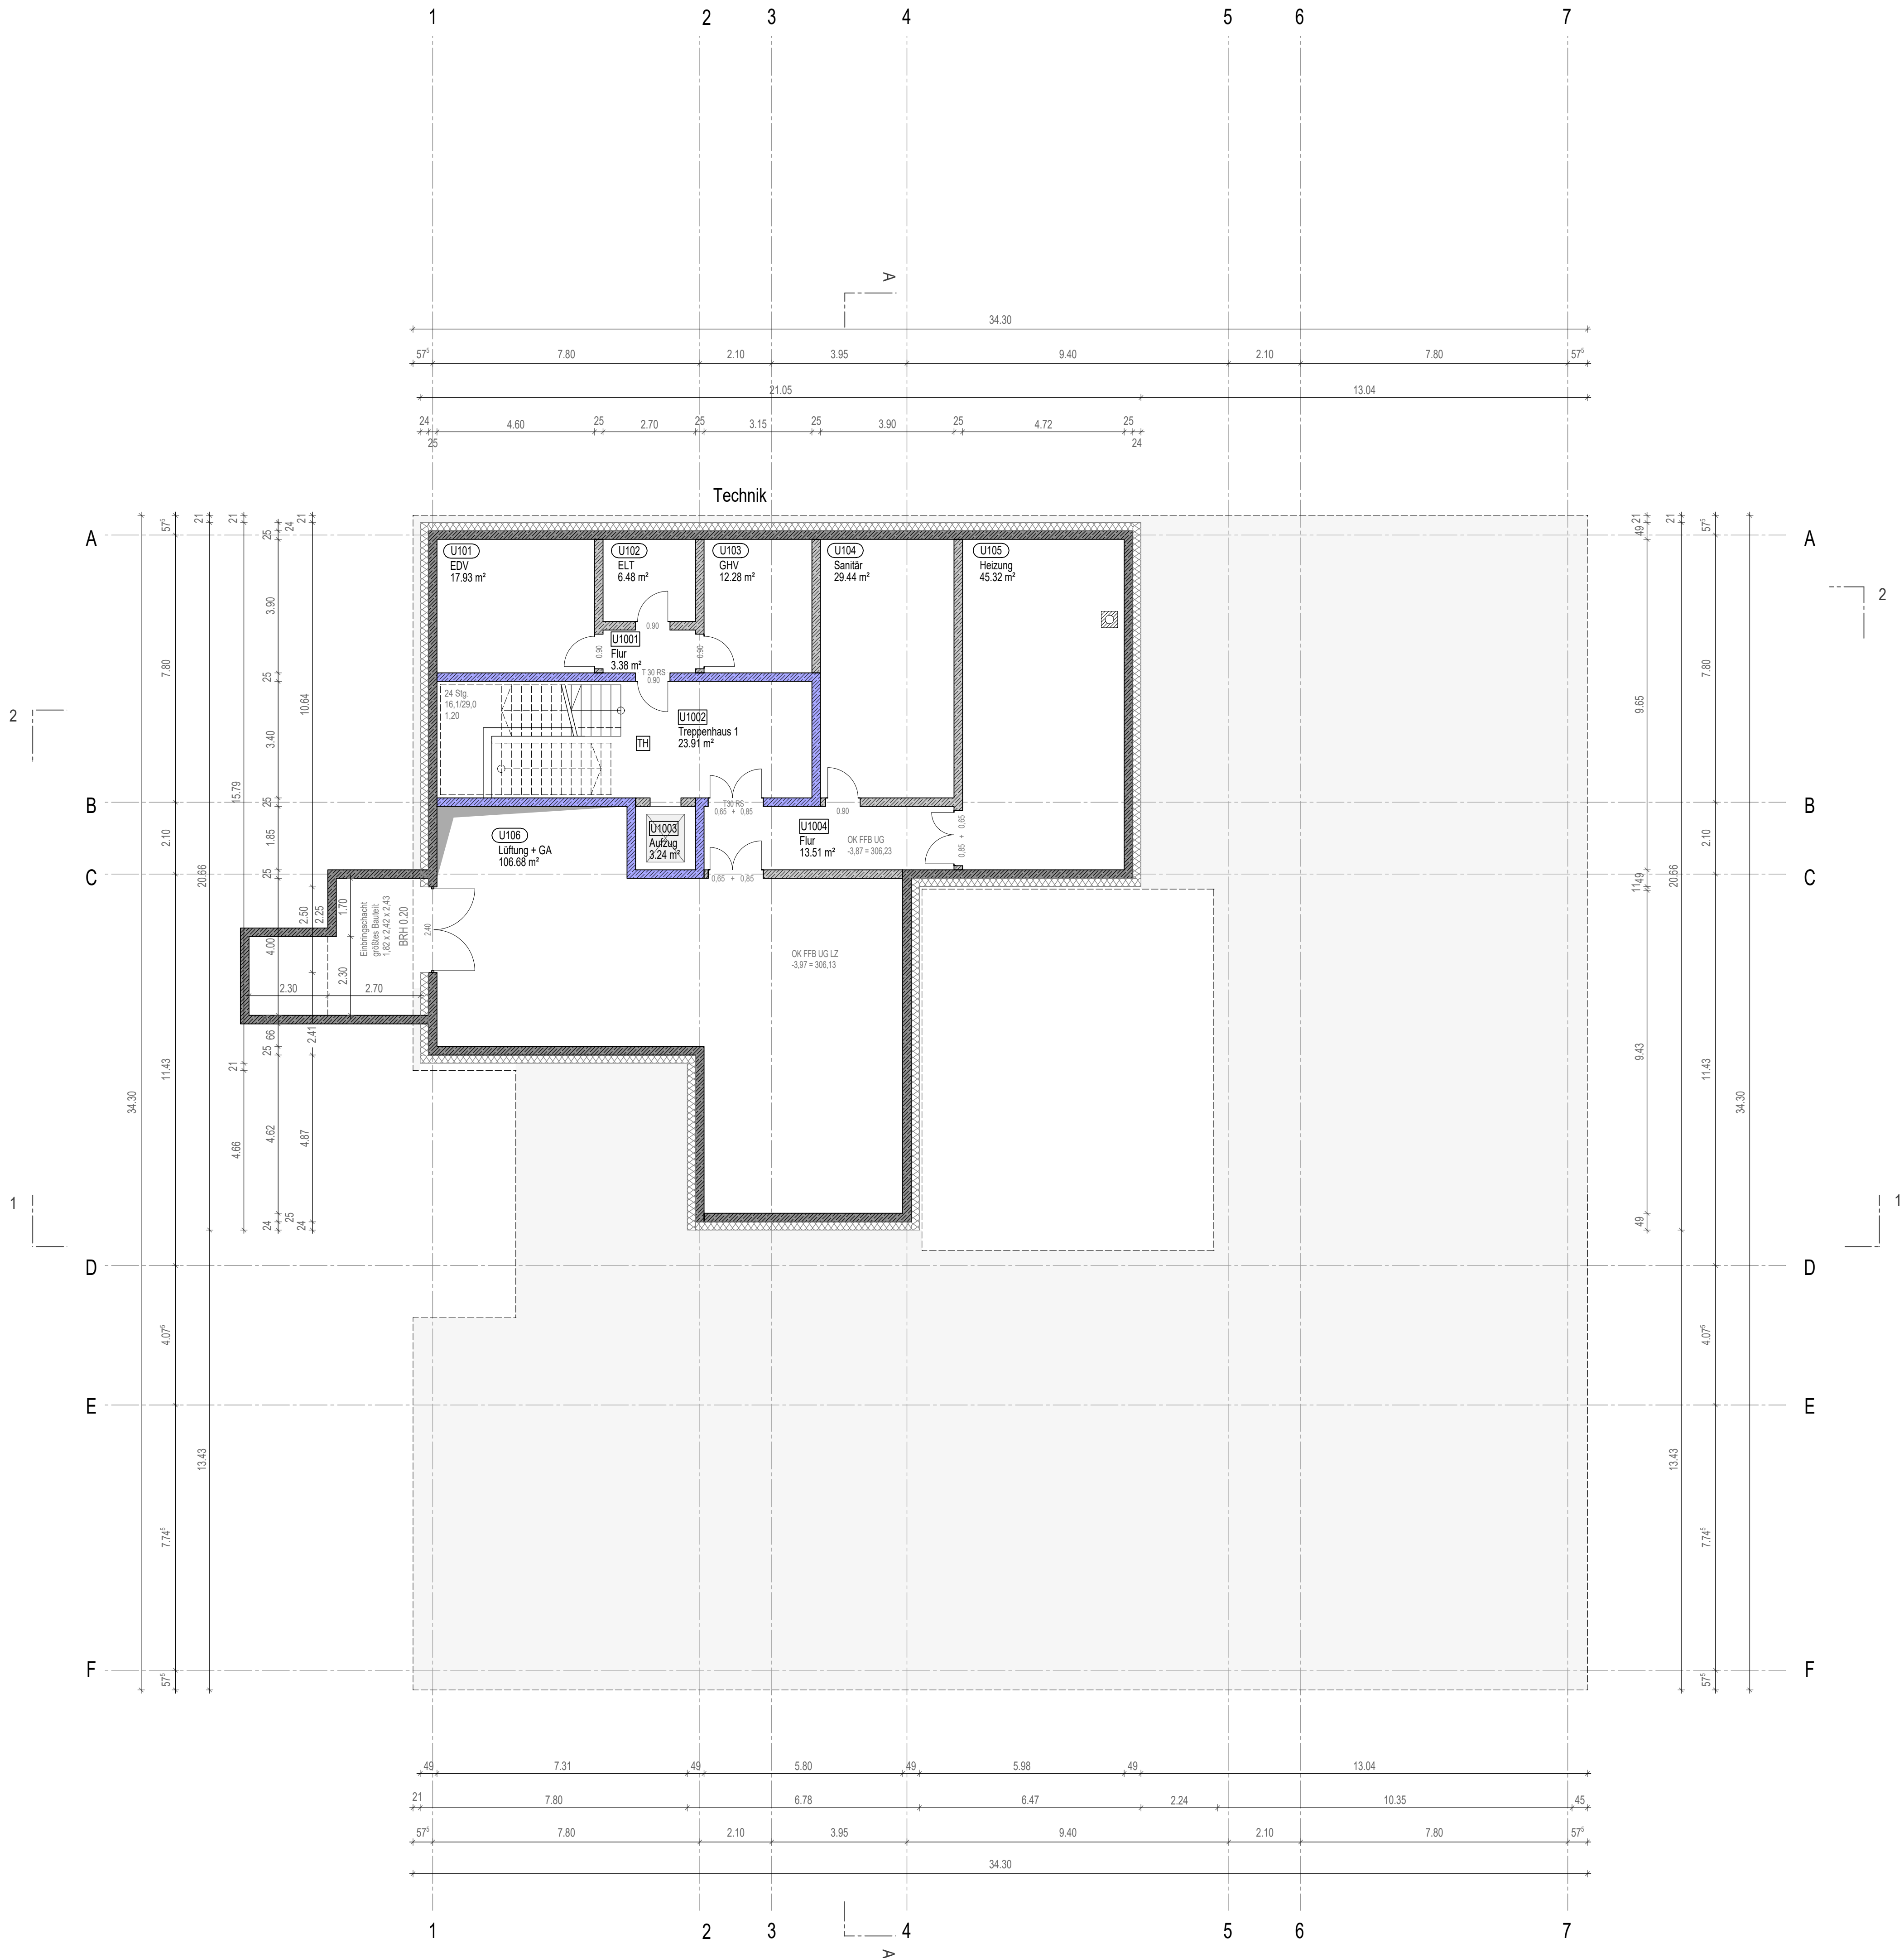

LEGENDE BAUTEILE	LEGENDE MÖBLIERUNG
Stahl-Glas-Element	Festenbauten Hochbau, Architekt
Gipskarton	Festenbauten Küche, Küchenplaner
Stahlbeton	Gegenstände, Sanitärplanung
Beton, unbewehrt	Lose Möblierung, Nutzer
WU Beton	Gegenstände, ELT-Planung
KS-Mauerwerk	Gegenstände, HLSK-Planung
LEGENDE BRANDSCHUTZ	LEGENDE TÜREN
Wand ohne Brandschutzanforderung	D dichtschließend vollwandige Tür
Bauart feuerhemmende Wand F30	S selbstschließend Tür
Feuerhemmende Wand F30	T30 T30 Tür
Bauart feuerbeständige Wand F90	T90 T90 Tür
Feuerbeständige Wand F90	RS Rauchschutztür
Bauart Brandwand (RIE90-M (F90-A-I, BA n. BW)	A Tür mit Automatiktrieb
Brandwand	FEST Tür mit Schließer und Feststeller
	FREI Tür mit Freilaufschließer

NACHBARN

Flurst.-Nr. 485/14; 485/15 485/33; 485/11 485/63; 485/9 485/532; 485/730	Stadt Nürnberg Amt für Geoinformation und Bodenordnung Bauhof 5 90402 Nürnberg	Unterschrift
Flurst.-Nr. 485/729	N - ERGIE AG Am Plärrer 43 90429 Nürnberg	Unterschrift
Flurst.-Nr. 485/2	Dengler, Joachim, Dr. Unterer Klosterweg 38 91560 Heilsbronn	Unterschrift
Flurst.-Nr. 485/58	Peyrer, Karin / Peyrer, Marc Weißdornweg 3 90451 Nürnberg	Unterschrift
Flurst.-Nr. 485/57	Pfister, Cordula Kazmainstraße 17 80339 München Pfister, Thomas, Dr. Bücklestraße 60 78467 Konstanz	Unterschrift
Flurst.-Nr. 485/56	Lell, Ulrich / Manger, Alexandra Weißdornweg 7 90451 Nürnberg	Unterschrift
Flurst.-Nr. 485/55	Lehnert, Joachim Hopfengartenweg 30 90451 Nürnberg	Unterschrift
Flurst.-Nr. 485/54	Bendl, Renate / Bendl, Roland Weißdornweg 11 90451 Nürnberg	Unterschrift
Flurst.-Nr. 485/53	Eberle, Barbara Rita Heidestraße 8 90451 Nürnberg Mack, Ulrich Weißdornweg 13 90451 Nürnberg	Unterschrift
Flurst.-Nr. 485/52	Minderlein-Brls, Brigitte Hildegard Schillerstraße 32 91626 Schopfloch	Unterschrift
Flurst.-Nr. 485/51	Zitzmann, Christoph Fuggerstraße 50 90439 Nürnberg	Unterschrift

Fürreuthweg 95
90451 Nürnberg
Flurst. - Nr. : 485/3

Baumaßnahme ID/Geb 10434

Neubau
eines 5 gruppigen
Hortgebäudes

Bauherr

Stadt Nürnberg i. V.

Ort, Datum

Unterschrift

Nachbarn

Bauherrenvertretung

Stadt Nürnberg
Hochbauamt H/P
Marienortgraben 11
90402 Nürnberg
Tel.: 0911 231-10727
H-GH@stadt.nuernberg.de

Architekt

Felix + Jonas Architekten GmbH
Ickstattstraße 11a
80469 München

Tel.: 089 235 58 58 0
Fax: 089 235 58 58 23
info@felix-jonas.net

Plan-Nr.

NGH_H_04_ARC_G_UG

Datum

25.05.2021

Ort, Datum

Unterschrift

6.3

Untergeschoss

Genehmigungsplanung

M 1:100



LEGENDE BAUTEILE	LEGENDE MÖBLIERUNG
Stahl-Glas-Element	Festenbauten Hochbau, Architekt
Gipskarton	Festenbauten Küche, Küchenplaner
Stahlbeton	Gegenstände, Sanitärplanung
Beton, unbewehrt	Lose Möblierung, Natur
WU Beton	Gegenstände, ELT-Planung
KS-Mauerwerk	Gegenstände, HSK-Planung
LEGENDE BRANDSCHUTZ	LEGENDE TÜREN
Wand ohne Brandschutzanforderung	D dichtschießend vollwandige Tür
Bauart feuerhemmende Wand F30	S selbstschließende Tür
Feuerhemmende Wand F30	T30 T30 Tür
Bauart feuerbeständige Wand F90	T90 T90 Tür
Feuerbeständige Wand F90	RS Rauchschutztür
Bauart Brandwand (R)E90-M (F90-A I. BA e. BW)	A Tür mit Automatiktrieb
Brandwand	FEST Tür mit Schließer und Feststeller
	FREI Tür mit Freilaufschließer

NACHBARN	
Flurst.-Nr. 485/14, 485/15 485/33, 485/11 485/63, 485/9 485/532, 485/730	Stadt Nürnberg Amt für Geoinformation und Bodenordnung Bauhof 5 90402 Nürnberg
Flurst.-Nr. 485/729	N - ERGIE AG Am Pläner 43 90429 Nürnberg
Flurst.-Nr. 485/2	Dengler, Joachim, Dr. Unterer Klosterweg 38 91560 Heilsbrunn
Flurst.-Nr. 485/58	Peyrer, Karin / Peyrer, Marc Weißdornweg 3 90451 Nürnberg
Flurst.-Nr. 485/57	Pfister, Cordula Kazmaierstraße 17 80339 München Pfister, Thomas, Dr. Bucklestraße 60 78467 Konstanz
Flurst.-Nr. 485/56	Lell, Ulrich / Manger, Alexandra Weißdornweg 7 90451 Nürnberg
Flurst.-Nr. 485/55	Lehnert, Joachim Hopfgartenweg 30 90451 Nürnberg
Flurst.-Nr. 485/54	Bendl, Renate / Bendl, Roland Weißdornweg 11 90451 Nürnberg
Flurst.-Nr. 485/53	Eberle, Barbara Rita Hedestraße 8 90451 Nürnberg Mack, Ulrich Weißdornweg 13 90451 Nürnberg
Flurst.-Nr. 485/52	Minderlein-Brits, Brigitte Hildegard Schillerstraße 32 91626 Schopfloch
Flurst.-Nr. 485/51	Zitzmann, Christoph Fuggerstraße 50 90439 Nürnberg



Fürreuthweg 95
90451 Nürnberg
Flurst.-Nr.: 485/3

Baumaßnahme ID/Geb 10434

Neubau eines 5 gruppigen Hortgebäudes

Bauherr
Stadt Nürnberg i. V.

Ort, Datum
Nachbarn

Bauherrenvertretung
Stadt Nürnberg
Hochbauamt H/P
Marienortgraben 11
90402 Nürnberg
Tel.: 0911 231-10727
H-GH@stadt.nuernberg.de


Architekt
Felix + Jonas Architekten GmbH
Ickstattstraße 11a
80469 München
Tel.: 089 235 58 58 0
Fax: 089 235 58 58 23
info@felix-jonas.net

Plan-Nr.
NGH_H_04_ARC_G_EG

Datum 25.05.2021

Ort, Datum
Unterschrift

6.4 Erdgeschoss

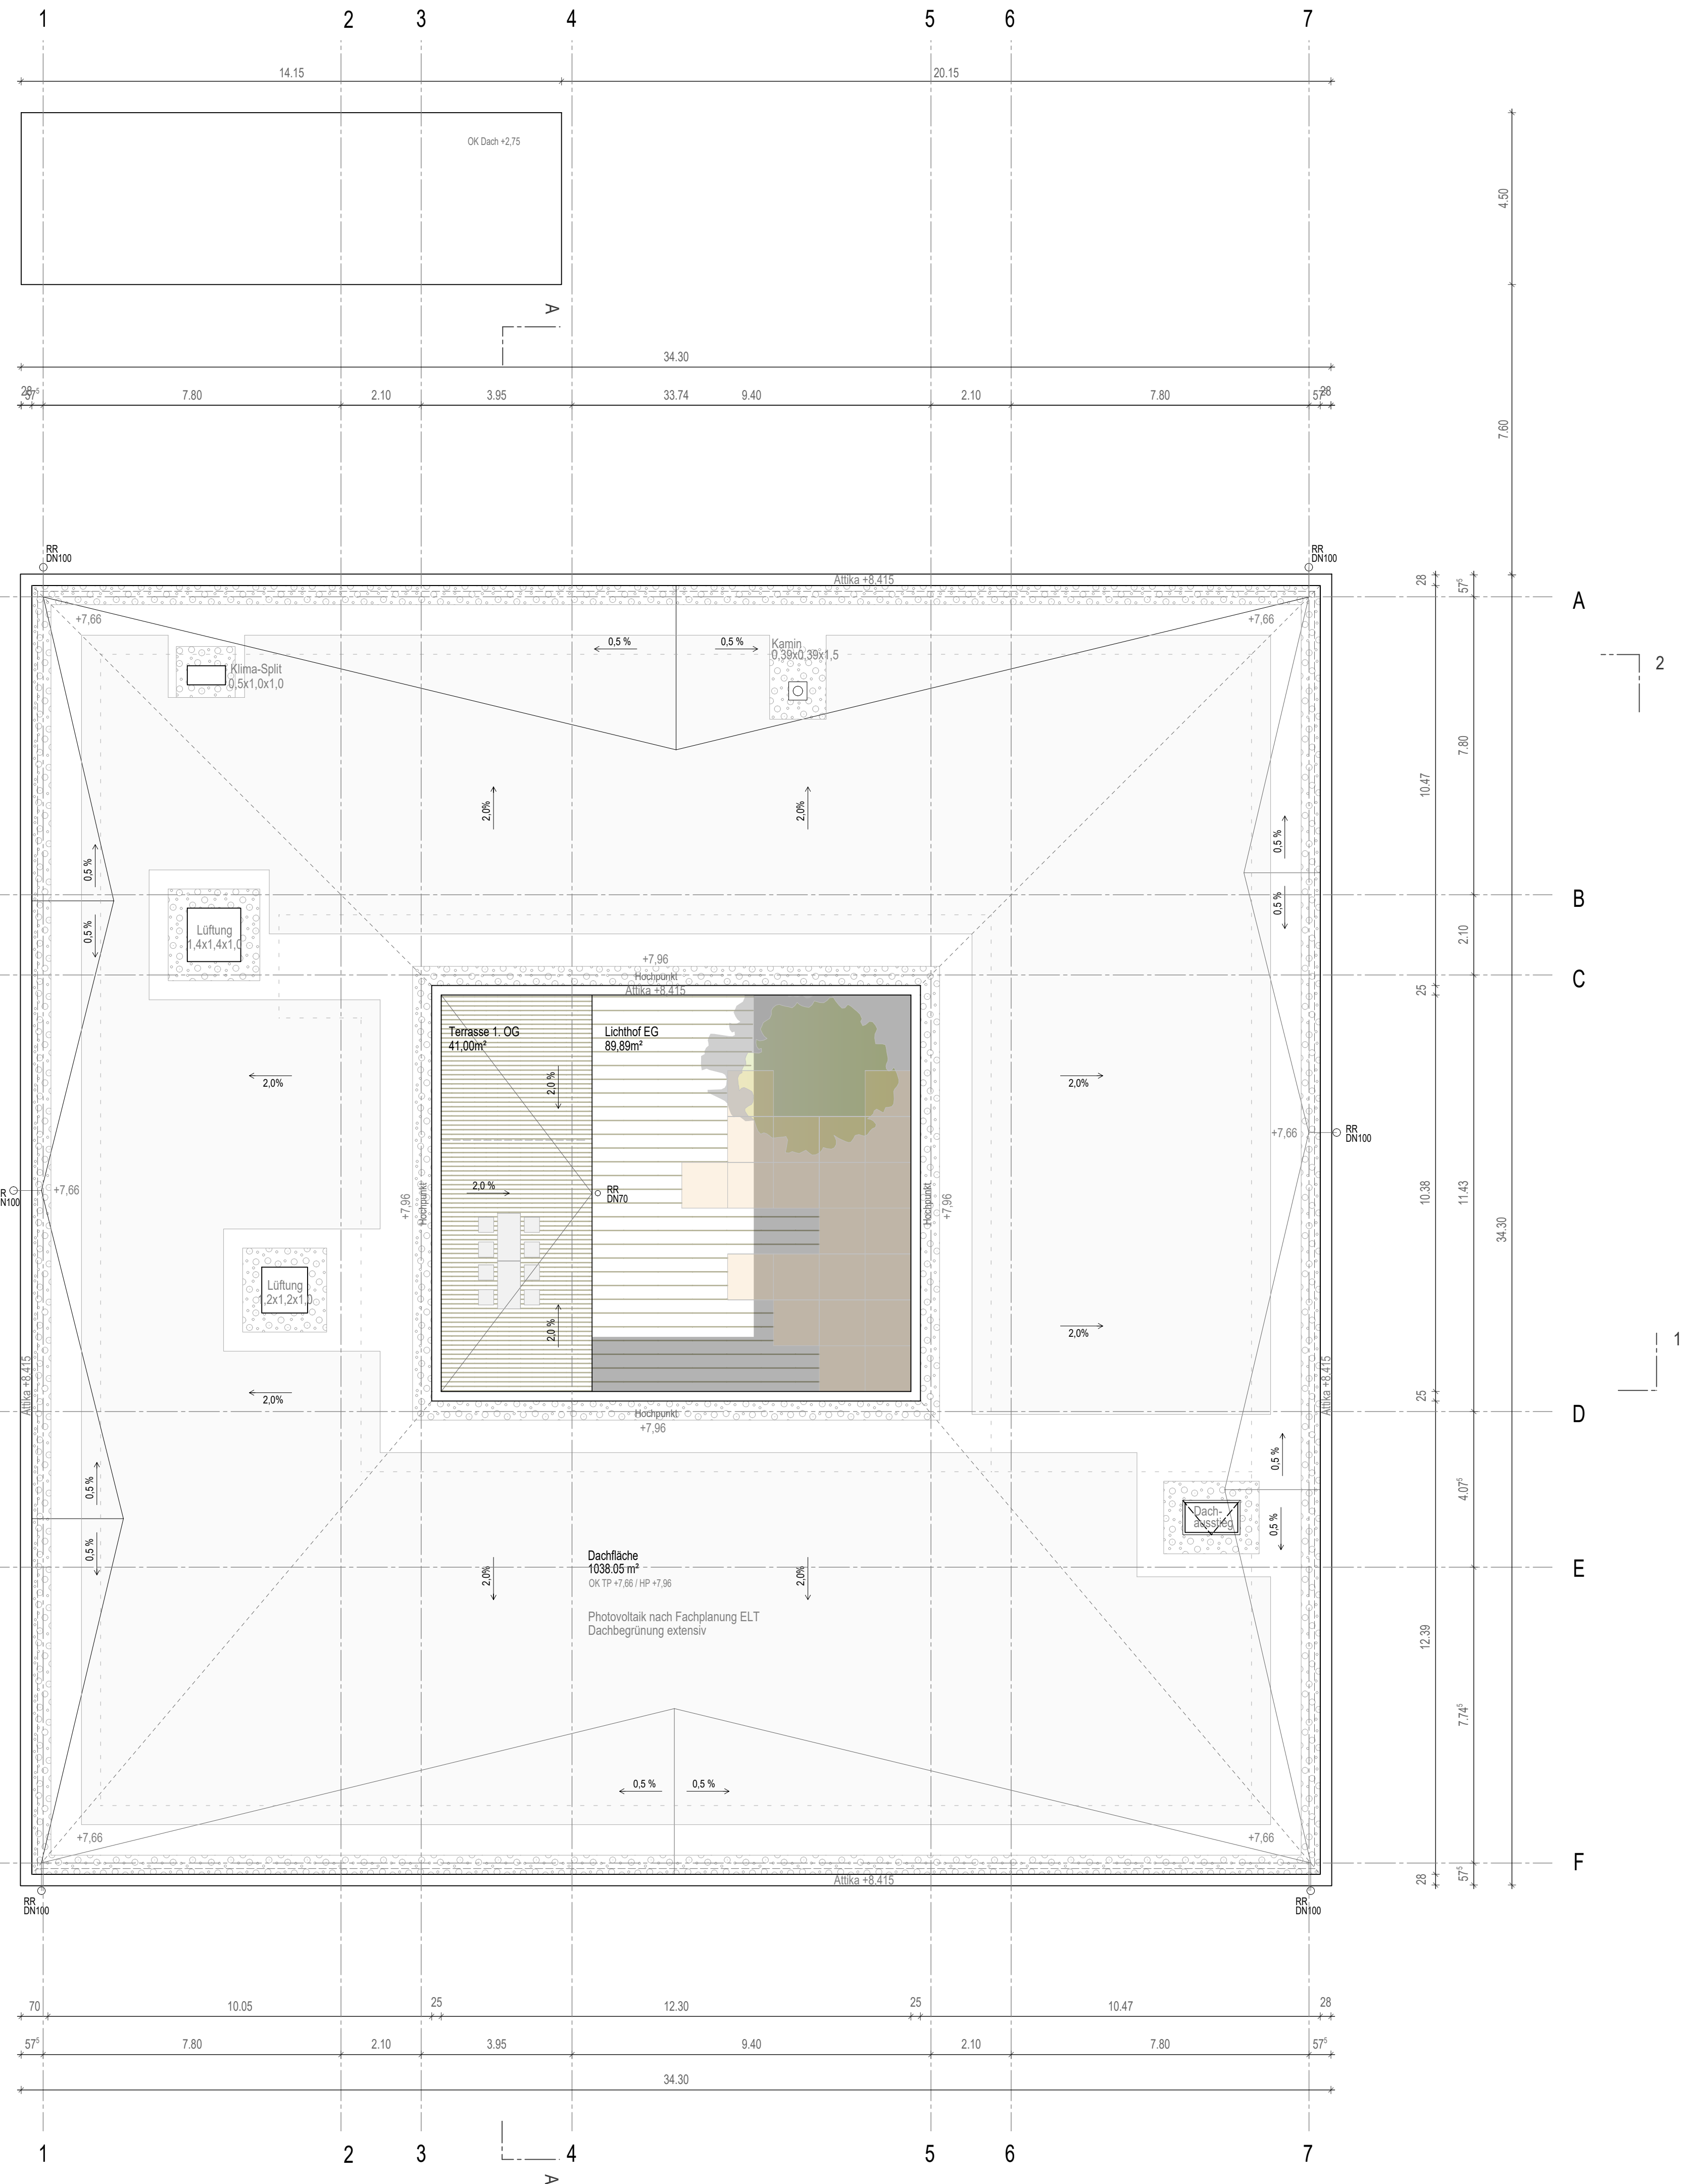

LEGENDE BAUTEILE	LEGENDE MÖBLIERUNG
Stahl-Glas-Element Gipskarton Stahlbeton Beton, unbewehrt WU Beton KS-Mauerwerk	Festerbauden Hochbau, Architekt Festerbauden Küche, Küchenplaner Gegenstände, Sanitärplanung Loose Möblierung, Nutzer Gegenstände, ELT-Planung Gegenstände, HSK-Planung
LEGENDE BRANDSCHUTZ	LEGENDE TÜREN
Wand ohne Brandschutzanforderung Bauart feuerhemmende Wand F30 Feuerhemmende Wand F30 Bauart feuerbeständige Wand F90 Feuerbeständige Wand F90 Bauart Brandwand (RIE90-M (F90-A I BA n. BW) Brandwand	D dichtschließend vollwandige Tür S selbstschließende Tür T30 T30 Tür T90 T90 Tür RS Rauchschutztür A Tür mit Automatiktrieb FEST Tür mit Schließer und Feststeller FREI Tür mit Freilaufschließer

NACHBARN

Flurst.-Nr. 485/14; 485/15 485/33; 485/11 485/63; 485/9 485/532; 485/730	Stadt Nürnberg Amt für Geoinformation und Bodenordnung Bauhof 5 90402 Nürnberg	
Flurst.-Nr. 485/729	N - ERGIE AG Am Plärrer 43 90429 Nürnberg	Unterschrift
Flurst.-Nr. 485/2	Dengler, Joachim, Dr. Unterer Klosterweg 38 91560 Heilsbronn	Unterschrift
Flurst.-Nr. 485/58	Peyrer, Karin / Peyrer, Marc Weißdornweg 3 90451 Nürnberg	Unterschrift
Flurst.-Nr. 485/57	Pfister, Cordula Kazmainstraße 17 80339 München Pfister, Thomas, Dr. Bücklestraße 60 78467 Konstanz	Unterschrift
Flurst.-Nr. 485/56	Lell, Ulrich / Manger, Alexandra Weißdornweg 7 90451 Nürnberg	Unterschrift
Flurst.-Nr. 485/55	Lehnert, Joachim Hopfengartenweg 30 90451 Nürnberg	Unterschrift
Flurst.-Nr. 485/54	Bendl, Renate / Bendl, Roland Weißdornweg 11 90451 Nürnberg	Unterschrift
Flurst.-Nr. 485/53	Eberle, Barbara Rita Hedestraße 8 90451 Nürnberg Mack, Ulrich Weißdornweg 13 90451 Nürnberg	Unterschrift
Flurst.-Nr. 485/52	Minderlein-Brils, Brigitte Hildegard Schillerstraße 32 91626 Schopfloch	Unterschrift
Flurst.-Nr. 485/51	Zitzmann, Christoph Fuggerstraße 50 90439 Nürnberg	Unterschrift



Fürreuthweg 95
90451 Nürnberg
Flurst. - Nr. : 485/3

Baumaßnahme ID/Geb 10434

Neubau
eines 5 gruppigen
Hortgebäudes

Bauherr
Stadt Nürnberg i. V.

Ort, Datum
Nachbarn

Bauherrenvertretung
Stadt Nürnberg
Hochbauamt H/P
Marienortgraben 11
90402 Nürnberg
Tel.: 0911 231-10727
H-GH@stadt.nuernberg.de

Plan-Nr.
NGH_H_04_ARC_DA

Datum 25.05.2021

1. OG OKFFB = + 3.83 = 313.93 m+NNH
EG OKFFB = ± 0.00 = 310.10 m+NNH
UG OKFFB = - 3.67 = 306.23 m+NNH
UG LZ OKFFB = - 3.97 = 306.13 m+NNH

Architekt
Felix + Jonas Architekten GmbH
Ickstattstraße 11a
80469 München

Tel.: 089 235 58 0
Fax: 089 235 58 23
info@felix-jonas.net

6.6 Dachaufsicht