




Ansicht Norden

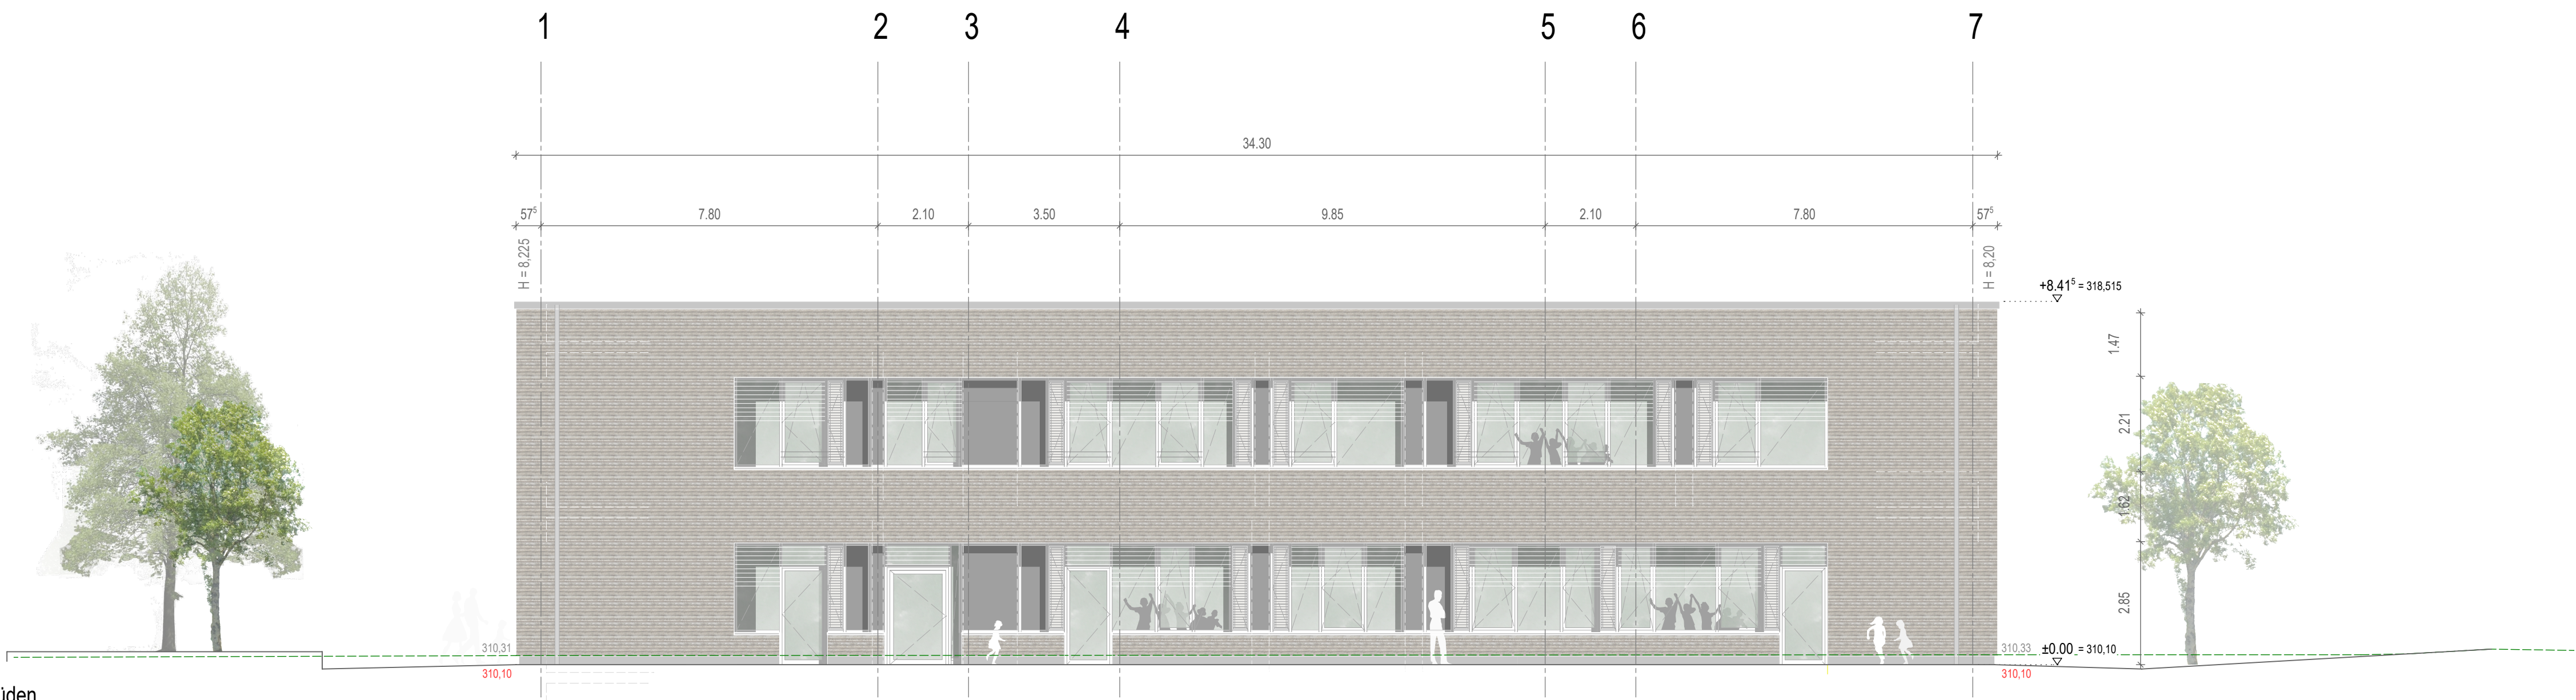

Ansicht Süden

Bestandsgelände
309.90
geplantes Gelände
309.75
Bestandsgelände

NACHBARN

Flurst.-Nr. 485/14; 485/15
485/33; 485/11
485/63; 485/9
485/532; 485/730

Stadt Nürnberg
Amt für Geoinformation und Bodenordnung
Bauhof 5
90402 Nürnberg

Flurst.-Nr. 485/729

N - ERGIE AG
Am Plärrer 43
90429 Nürnberg

Flurst.-Nr. 485/2

Dengler, Joachim, Dr.
Unterer Klosterweg 38
91560 Heilsbrunn

Flurst.-Nr. 485/58

Peyrer, Karin / Peyrer, Marc
Weißdornweg 3
90451 Nürnberg

Flurst.-Nr. 485/57

Pfister, Cordula
Kazmainstraße 17
80339 München

Flurst.-Nr. 485/56

Pfister, Thomas, Dr.
Bücklestraße 60
78467 Konstanz

Flurst.-Nr. 485/55

Lell, Ulrich / Manger, Alexandra
Weißdornweg 7
90451 Nürnberg

Flurst.-Nr. 485/54

Lehnert, Joachim
Hopfengartenweg 30
90451 Nürnberg

Flurst.-Nr. 485/53

Bendl, Renate / Bendl, Roland
Weißdornweg 11
90451 Nürnberg

Flurst.-Nr. 485/52

Eberle, Barbara Rita
Heidestraße 8
90451 Nürnberg

Flurst.-Nr. 485/51

Mack, Ulrich
Weißdornweg 13
90451 Nürnberg

Flurst.-Nr. 485/50

Minderlein-Brils, Brigitte Hildegard
Schillerstraße 32
91626 Schopfloch

Flurst.-Nr. 485/49

Zitzmann, Christoph
Fuggerstraße 50
90439 Nürnberg



Fürreuthweg 95
90451 Nürnberg
Flurst. - Nr. : 485/3

Baumaßnahme ID/Geb 10434

Neubau
eines 5 gruppigen
Hortgebäudes

Bauherr

Stadt Nürnberg i. V.

Ort, Datum

Nachbarn

Unterschrift

Bauherrenvertretung

Stadt Nürnberg

Hochbauamt H/P

Marienortgraben 11

90402 Nürnberg

Tel.: 0911 231-10727

H-GH@stadt.nuernberg.de


Plan-Nr.

NGH_H_04_ARC_A_N_S

Datum 25.05.2021

Ort, Datum

Unterschrift

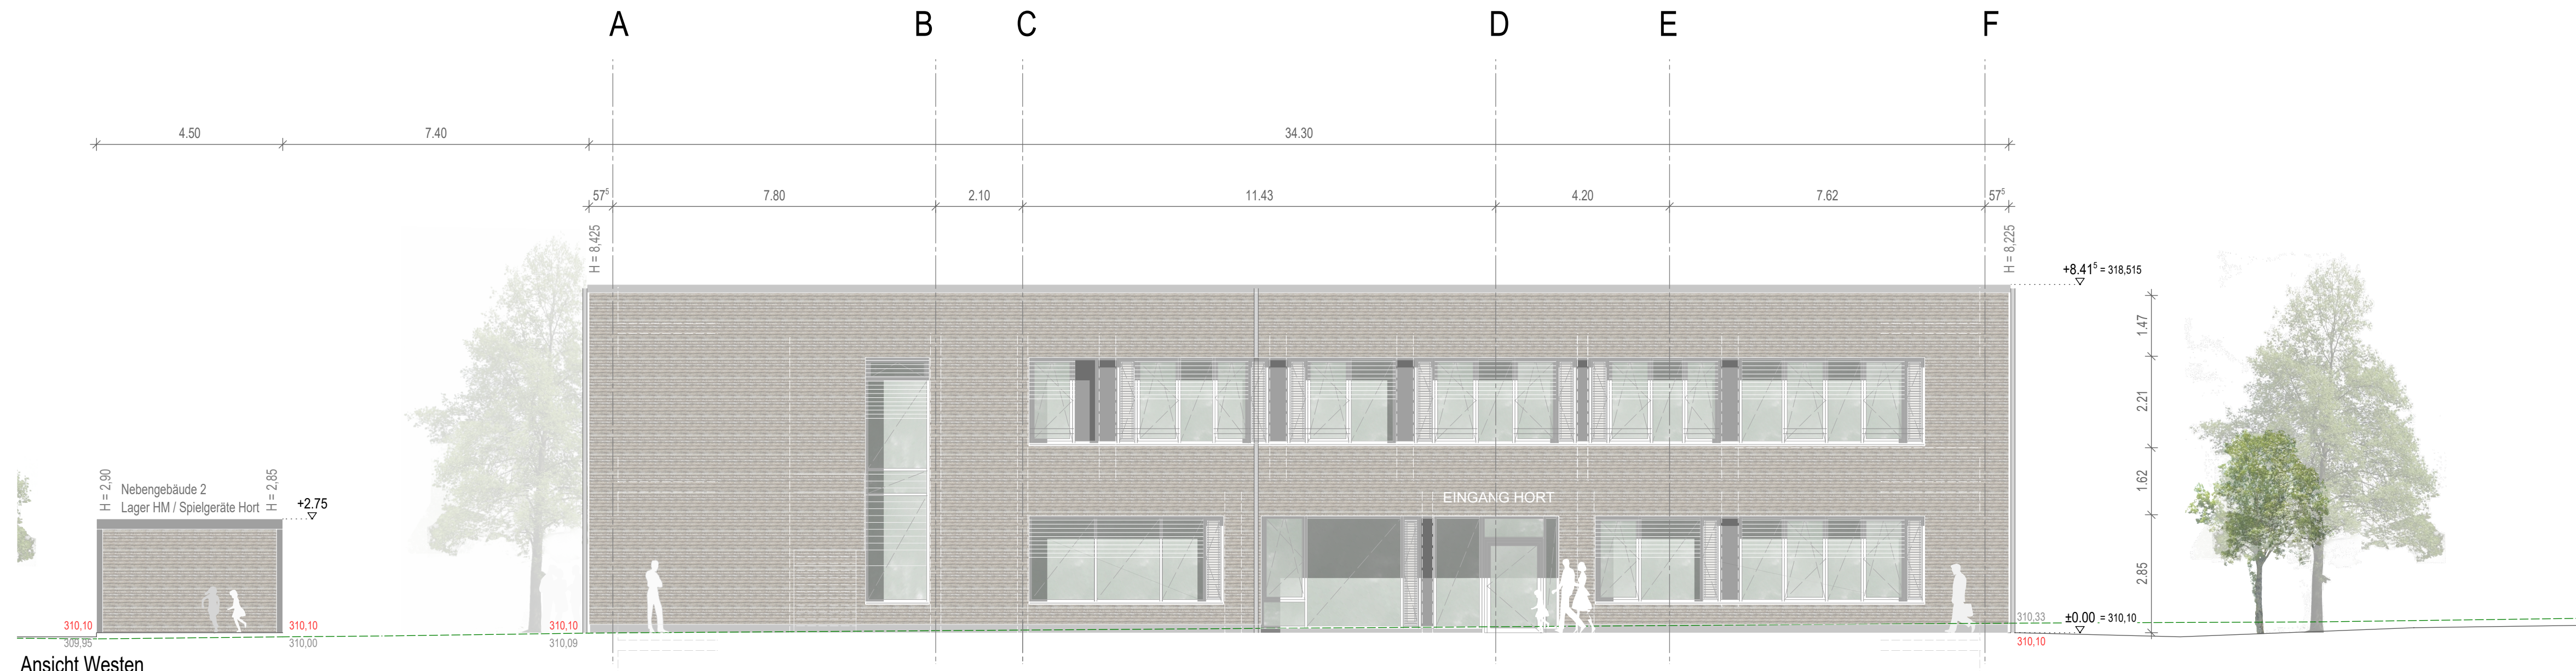

Ansicht Westen




Ansicht Osten

Bestandsgelände
309.90
geplantes Gelände
309.75
Bestandsgelände

NACHBARN

Flurst.-Nr. 485/14; 485/15 485/33; 485/11 485/63; 485/9 485/532; 485/730	Stadt Nürnberg Amt für Geoinformation und Bodenordnung Bauhof 5 90402 Nürnberg	Unterschrift
Flurst.-Nr. 485/729	N - ERGIE AG Am Plärrer 43 90429 Nürnberg	Unterschrift
Flurst.-Nr. 485/2	Dengler, Joachim, Dr. Unterer Klosterweg 38 91560 Heilsbrunn	Unterschrift
Flurst.-Nr. 485/58	Peyrer, Karin / Peyrer, Marc Weißdornweg 3 90451 Nürnberg	Unterschrift
Flurst.-Nr. 485/57	Pfister, Cordula Kazmainstraße 17 80339 München Pfister, Thomas, Dr. Bücklestraße 60 78467 Konstanz	Unterschrift
Flurst.-Nr. 485/56	Lell, Ulrich / Manger, Alexandra Weißdornweg 7 90451 Nürnberg	Unterschrift
Flurst.-Nr. 485/55	Lehnert, Joachim Hopfengartenweg 30 90451 Nürnberg	Unterschrift
Flurst.-Nr. 485/54	Bendl, Renate / Bendl, Roland Weißdornweg 11 90451 Nürnberg	Unterschrift
Flurst.-Nr. 485/53	Eberle, Barbara Rita Heidestraße 8 90451 Nürnberg Mack, Ulrich Weißdornweg 13 90451 Nürnberg	Unterschrift
Flurst.-Nr. 485/52	Minderlein-Brils, Brigitte Hildegard Schillerstraße 32 91626 Schopfloch	Unterschrift
Flurst.-Nr. 485/51	Zitzmann, Christoph Fuggerstraße 50 90439 Nürnberg	Unterschrift

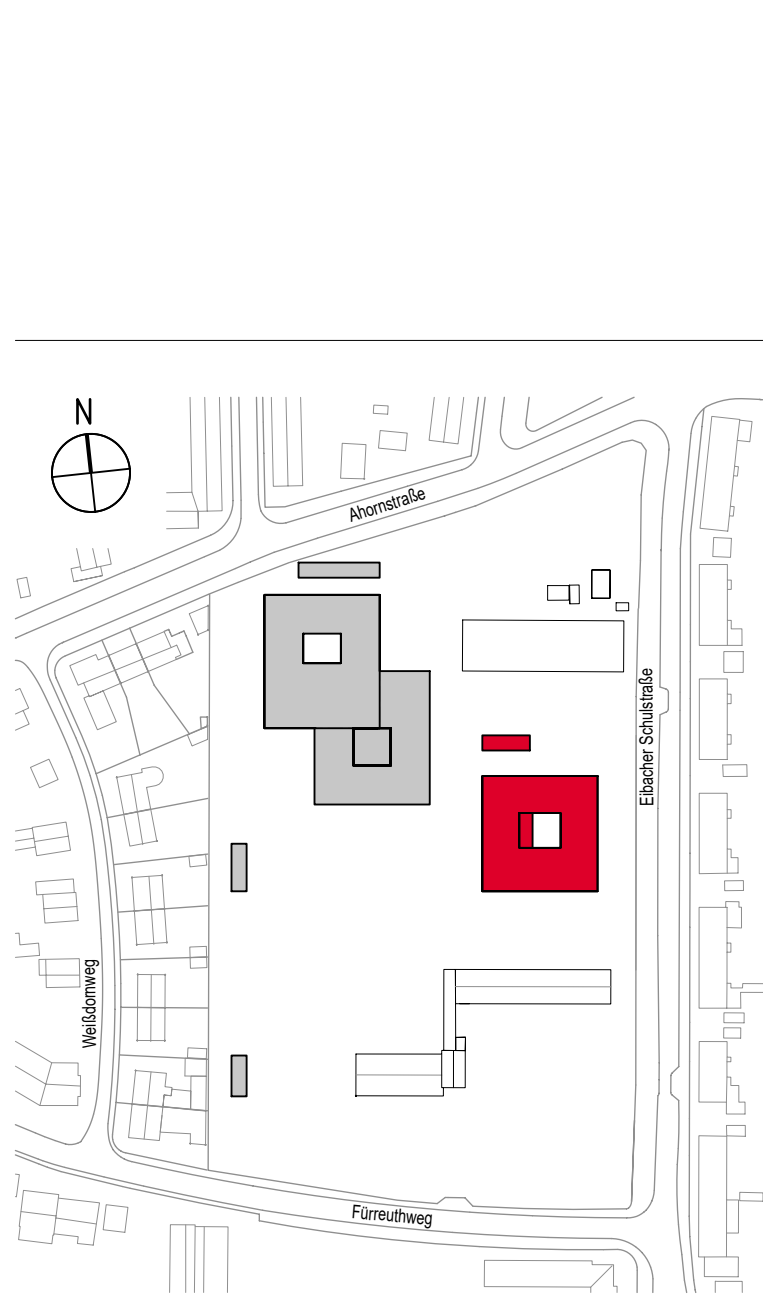

Fürreuthweg 95
90451 Nürnberg
Flurst. - Nr. : 485/3

Baumaßnahme ID/Geb 10434
**Neubau
eines 5 gruppigen
Hortgebäudes**


Bauherr
Stadt Nürnberg i. V.

Ort, Datum
Nachbarn


Bauherrenvertretung
**Stadt Nürnberg
Hochbauamt H/P**
Marienortgraben 11
90402 Nürnberg
Tel.: 0911 231-10727
H-GH@stadt.nuernberg.de

Architekt
Felix + Jonas Architekten GmbH
Ickstattstraße 11a
80469 München
Tel.: 089 235 58 58 0
Fax: 089 235 58 58 23
info@felix-jonas.net

Datum 25.05.2021

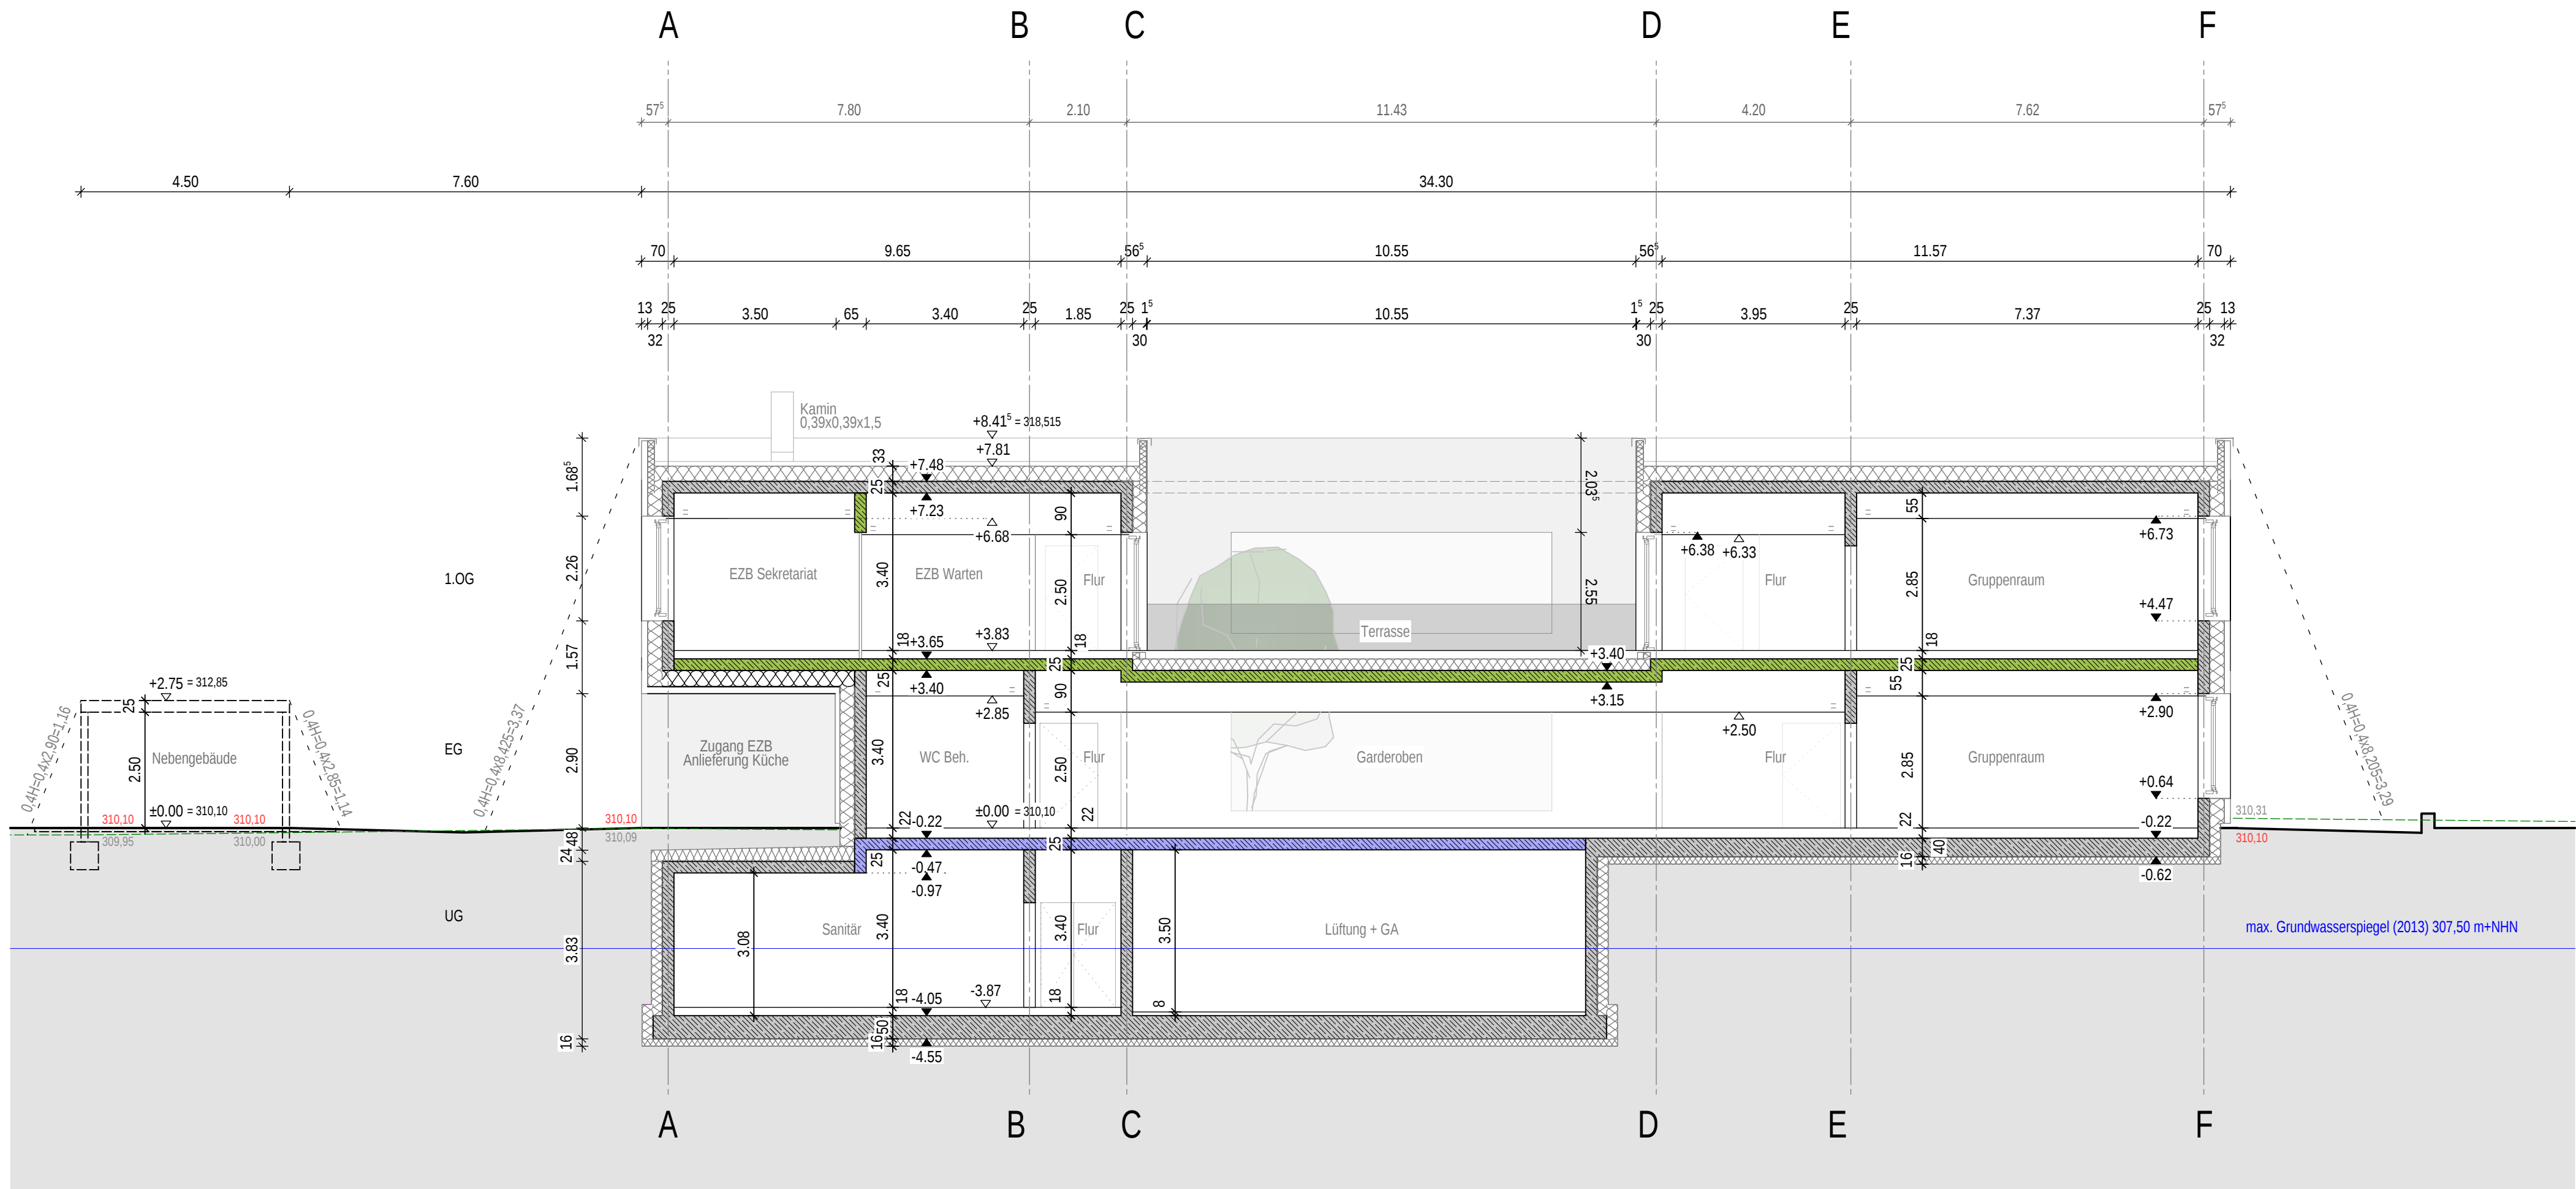

Längsschnitt A-A

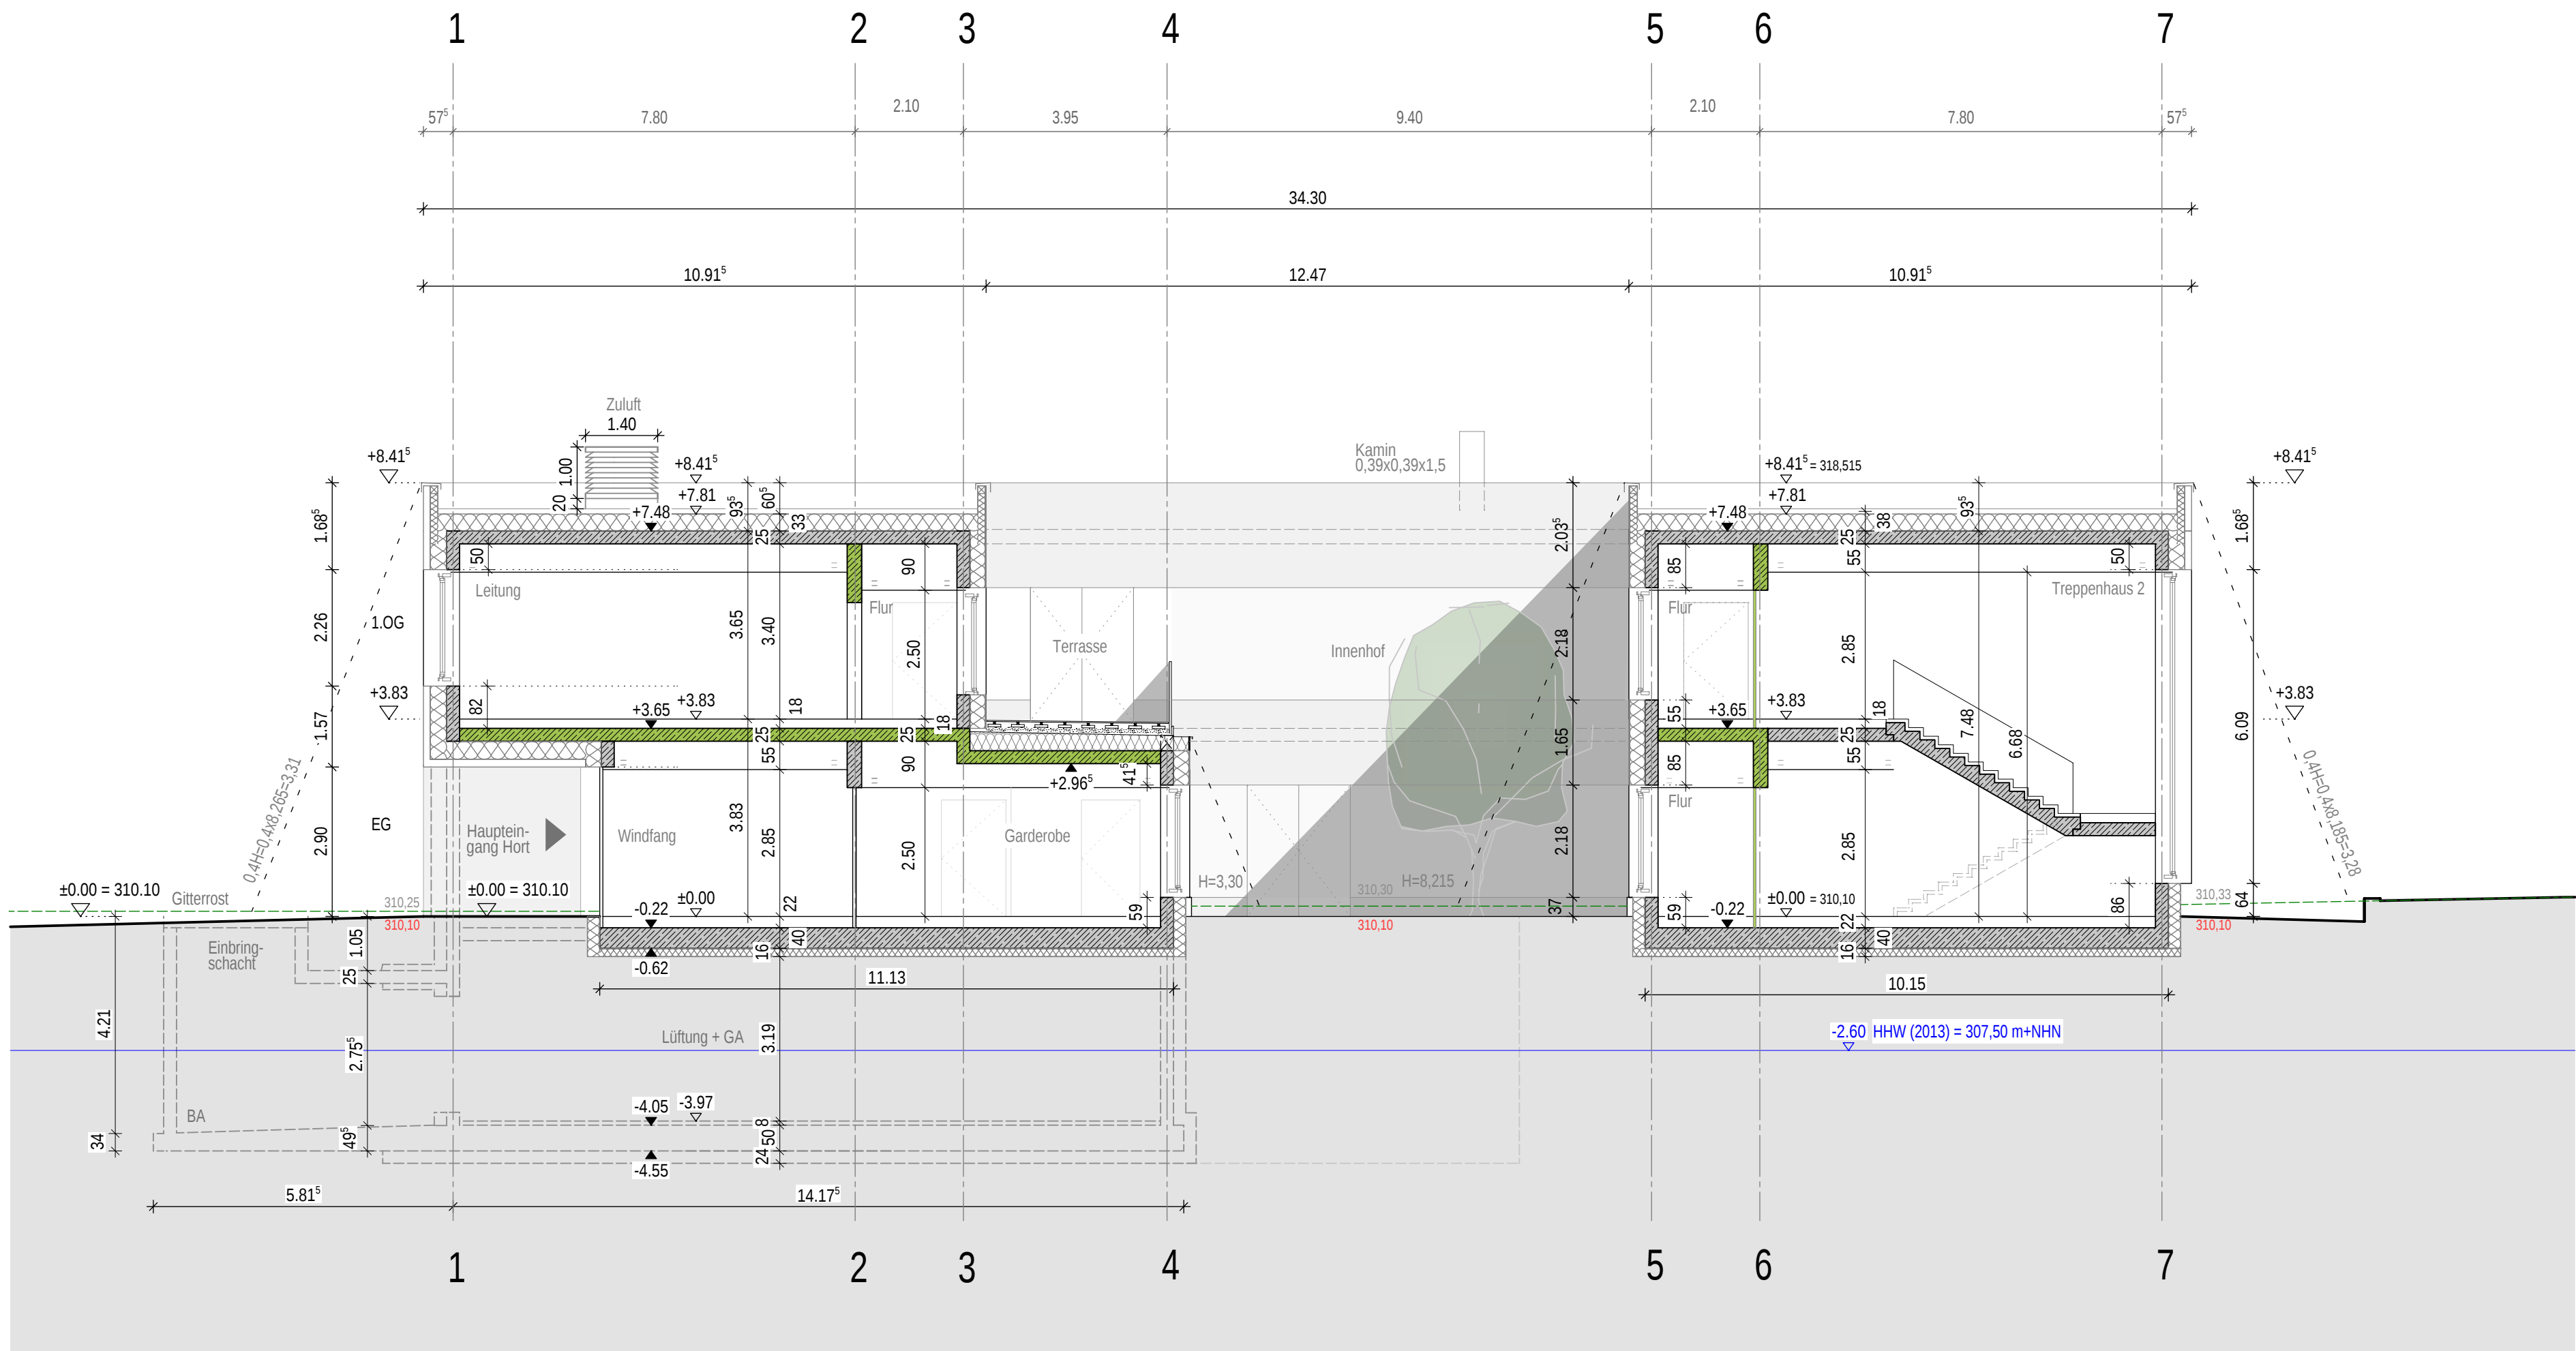

Querschnitt 1-1

LEGENDE BAUTEILE		
	Stahl-Glas-Element	
	Gipskarton	
	Beton, unbewehrt	
	WU Beton	
	KS-Mauerwerk	
LEGENDE BRANDSCHUTZ		
	Wand ohne Brandschutzanforderung	
	Bauart feuerhemmende Wand F30	
	Feuerhemmende Wand F30	
	Bauart feuerbeständige Wand F90	
	Feuerbeständige Wand F90	
	Bauart Brandwand (RIE90-M (F90-A I. BA e. BW)	
	Brandwand	

NACHBARN

Flurst.-Nr. 485/14; 485/15 485/33; 485/11 485/63; 485/9 485/532; 485/730	Stadt Nürnberg Amt für Geoinformation und Bodenordnung Bauhof 5 90402 Nürnberg	
Flurst.-Nr. 485/729	N - ERGIE AG Am Plärrer 43 90429 Nürnberg	Unterschrift
Flurst.-Nr. 485/2	Dengler, Joachim, Dr. Unterer Klosterweg 38 91560 Heilsbrunn	Unterschrift
Flurst.-Nr. 485/58	Peyrer, Karin / Peyrer, Marc Weißdornweg 3 90451 Nürnberg	Unterschrift
Flurst.-Nr. 485/57	Pfister, Cordula Kazmainstraße 17 80339 München Pfister, Thomas, Dr. Bucklestraße 60 78467 Konstanz	Unterschrift
Flurst.-Nr. 485/56	Lell, Ulrich / Manger, Alexandra Weißdornweg 7 90451 Nürnberg	Unterschrift
Flurst.-Nr. 485/55	Lehnert, Joachim Hopfengartenweg 30 90451 Nürnberg	Unterschrift
Flurst.-Nr. 485/54	Bendl, Renate / Bendl, Roland Weißdornweg 11 90451 Nürnberg	Unterschrift
Flurst.-Nr. 485/53	Eberle, Barbara Rita Hedestraße 8 90451 Nürnberg Mack, Ulrich Weißdornweg 13 90451 Nürnberg	Unterschrift
Flurst.-Nr. 485/52	Minderlein-Brls, Brigitte Hildegard Schillerstraße 32 91626 Schopfloch	Unterschrift
Flurst.-Nr. 485/51	Zitzmann, Christoph Fuggerstraße 50 90439 Nürnberg	Unterschrift



Fürreuthweg 95
90451 Nürnberg
Flurst. - Nr. : 485/3

Baumaßnahme ID/Geb 10434

Neubau
eines 5 gruppigen
Hortgebäudes


Bauherr
Stadt Nürnberg i. V.

Ort, Datum
Nachbarn

Bauherrenvertretung
Stadt Nürnberg
Hochbauamt H/P
Marienortgraben 11
90402 Nürnberg
Tel.: 0911 231-10727
H-GH@stadt.nuernberg.de

Architekt
Felix + Jonas Architekten GmbH
Ickstattstraße 11a
80469 München
Tel.: 089 235 58 0
Fax: 089 235 58 23
info@felix-jonas.net


Datum 25.05.2021

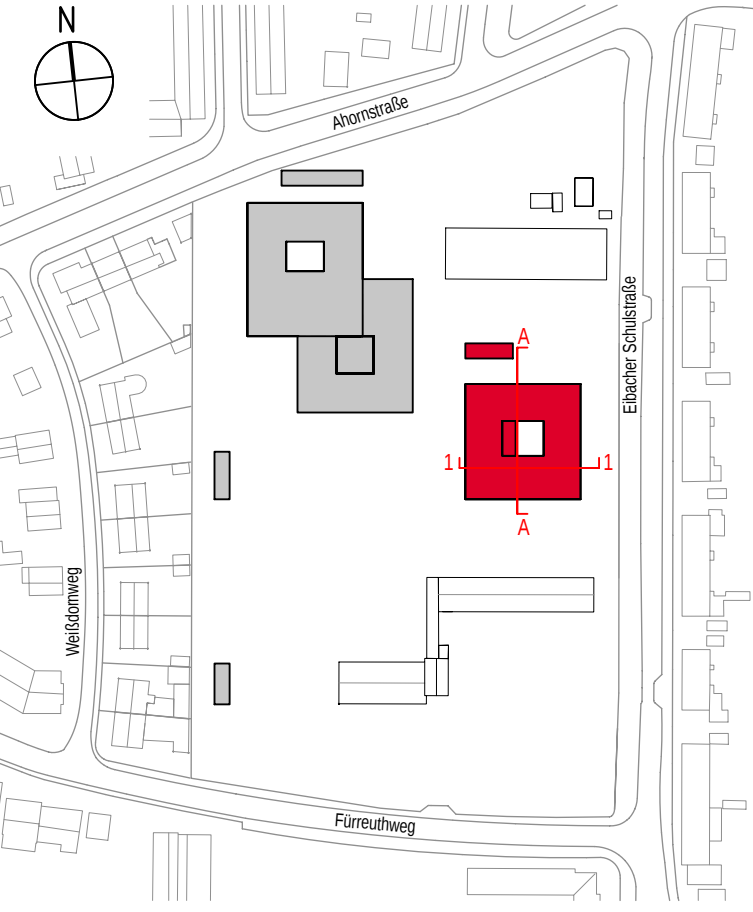

1. OG OKFFB = + 3.83 = 313.93 m+NN
EG OKFFB = ± 0.00 = 310.10 m+NN
UG OKFFB = - 3.87 = 306.23 m+NN
UG LZ OKFFB = - 3.97 = 306.13 m+NN

M 1:100

6.7 Schnitte

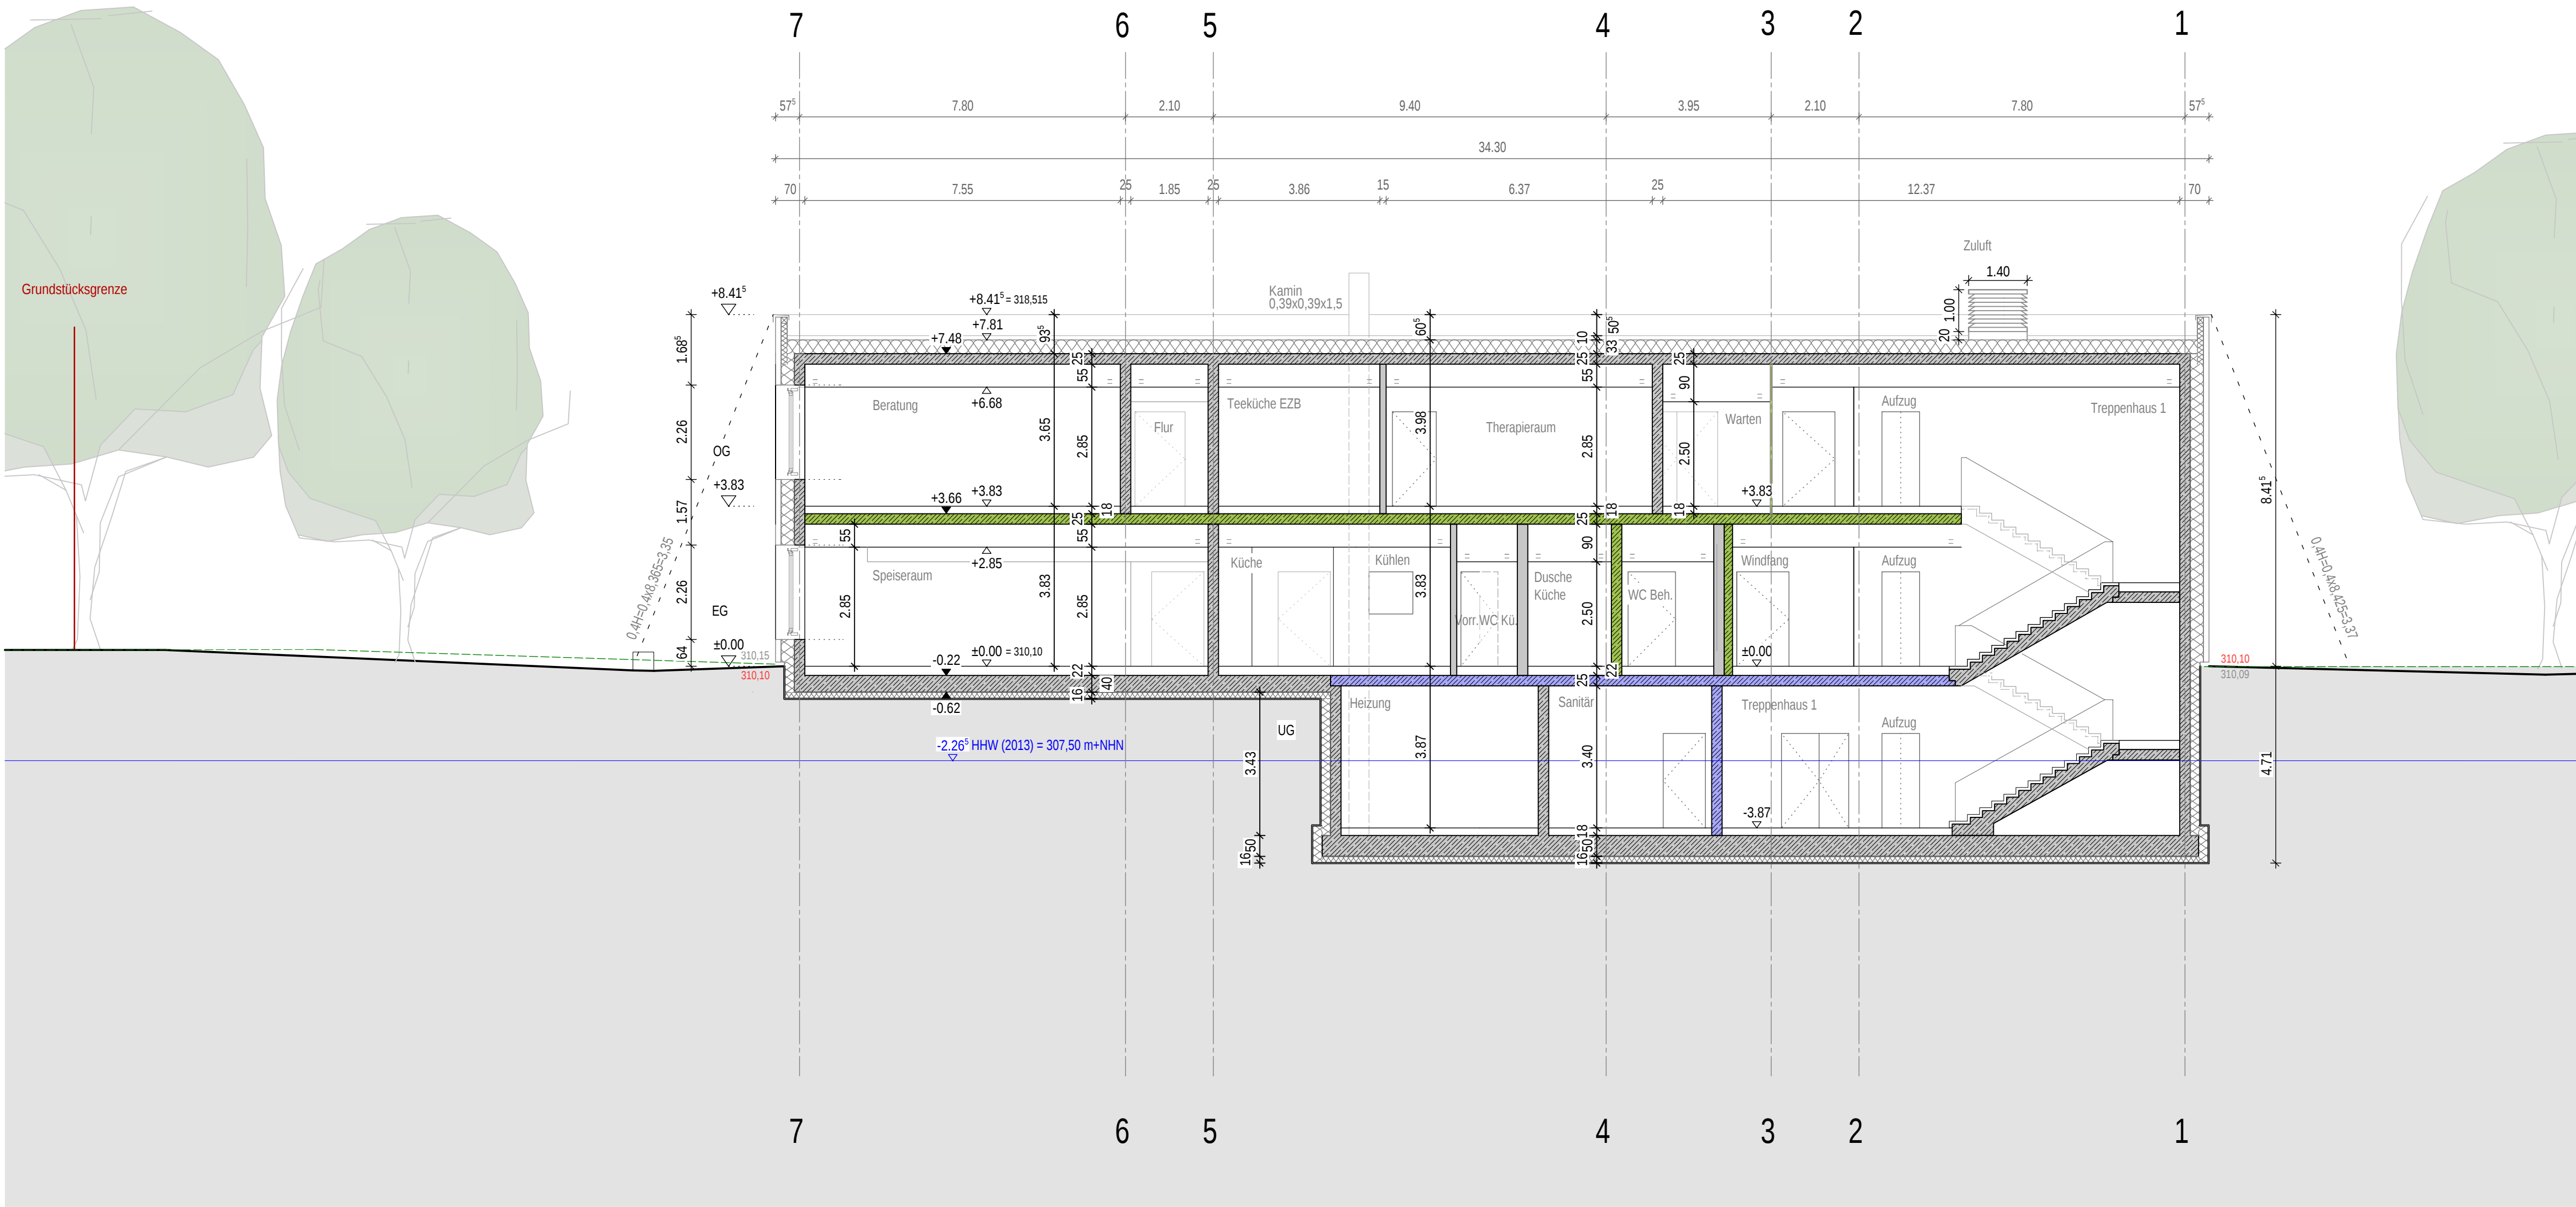

Querschnitt 2-2

LEGENDE BAUTEILE		
	Stahl-Glas-Element	
	Gipskarton	
	Stahlbeton	
	Beton, unbewehrt	
	WU-Beton	
	KS-Mauwerk	
LEGENDE BRANDSCHUTZ		
	Wand ohne Brandschutzanforderung	
	Bauart feuerhemmende Wand F30	
	Feuerhemmende Wand F30	
	Bauart feuerbeständige Wand F90	
	Feuerbeständige Wand F90	
	Bauart Brandwand (RIE90-M (F90-A i. BA n. BW)	
	Brandwand	

NACHBARN

Flurst.-Nr. 485/14; 485/15 485/33; 485/11 485/63; 485/9 485/532; 485/730	Stadt Nürnberg Amt für Geoinformation und Bodenordnung Bauhof 5 90402 Nürnberg	Unterschrift
Flurst.-Nr. 485/729	N - ERGIE AG Am Plärrer 43 90429 Nürnberg	Unterschrift
Flurst.-Nr. 485/2	Dengler, Joachim, Dr. Unterer Klosterweg 38 91560 Heilsbrunn	Unterschrift
Flurst.-Nr. 485/58	Peyrer, Karin / Peyrer, Marc Weißdornweg 3 90451 Nürnberg	Unterschrift
Flurst.-Nr. 485/57	Pfister, Cordula Kazmainstraße 17 80339 München Pfister, Thomas, Dr. Bücklestraße 60 78467 Konstanz	Unterschrift
Flurst.-Nr. 485/56	Lell, Ulrich / Manger, Alexandra Weißdornweg 7 90451 Nürnberg	Unterschrift
Flurst.-Nr. 485/55	Lehnert, Joachim Hopfengartenweg 30 90451 Nürnberg	Unterschrift
Flurst.-Nr. 485/54	Bendl, Renate / Bendl, Roland Weißdornweg 11 90451 Nürnberg	Unterschrift
Flurst.-Nr. 485/53	Eberle, Barbara Rita Heidestraße 8 90451 Nürnberg Mack, Ulrich Weißdornweg 13 90451 Nürnberg	Unterschrift
Flurst.-Nr. 485/52	Minderlein-Brls, Brigitte Hildegard Schillerstraße 32 91626 Schopfloch	Unterschrift
Flurst.-Nr. 485/51	Zitzmann, Christoph Fuggerstraße 50 90439 Nürnberg	Unterschrift

Fürreuthweg 95
90451 Nürnberg
Flurst. - Nr. : 485/3

Baumaßnahme ID/Geb 10434

Neubau
eines 5 gruppigen
Hortgebäudes

Bauherr
Stadt Nürnberg i. V.

Ort, Datum
Nachbarn

Bauherrenvertretung
Stadt Nürnberg
Hochbauamt H/P
Marientorggraben 11
90402 Nürnberg
Tel.: 0911 231-10727
H-GH@stadt.nuernberg.de

Architekt
Felix + Jonas Architekten GmbH
Ickstattstraße 11a
80469 München
Tel.: 089 235 58 58 0
Fax: 089 235 58 58 23
info@felix-jonas.net

1. OG OKFFB = + 3.83 = 313.93 m+NNH
EG OKFFB = ± 0.00 = 310.10 m+NNH
UG OKFFB = - 3.87 = 306.23 m+NNH
UG LZ OKFFB = - 3.97 = 306.13 m+NNH

Plan-Nr.
NGH_H_04_ARC_S

Datum 25.05.2021

Genehmigungsplanung

M 1:100

6.7 Schnitte