


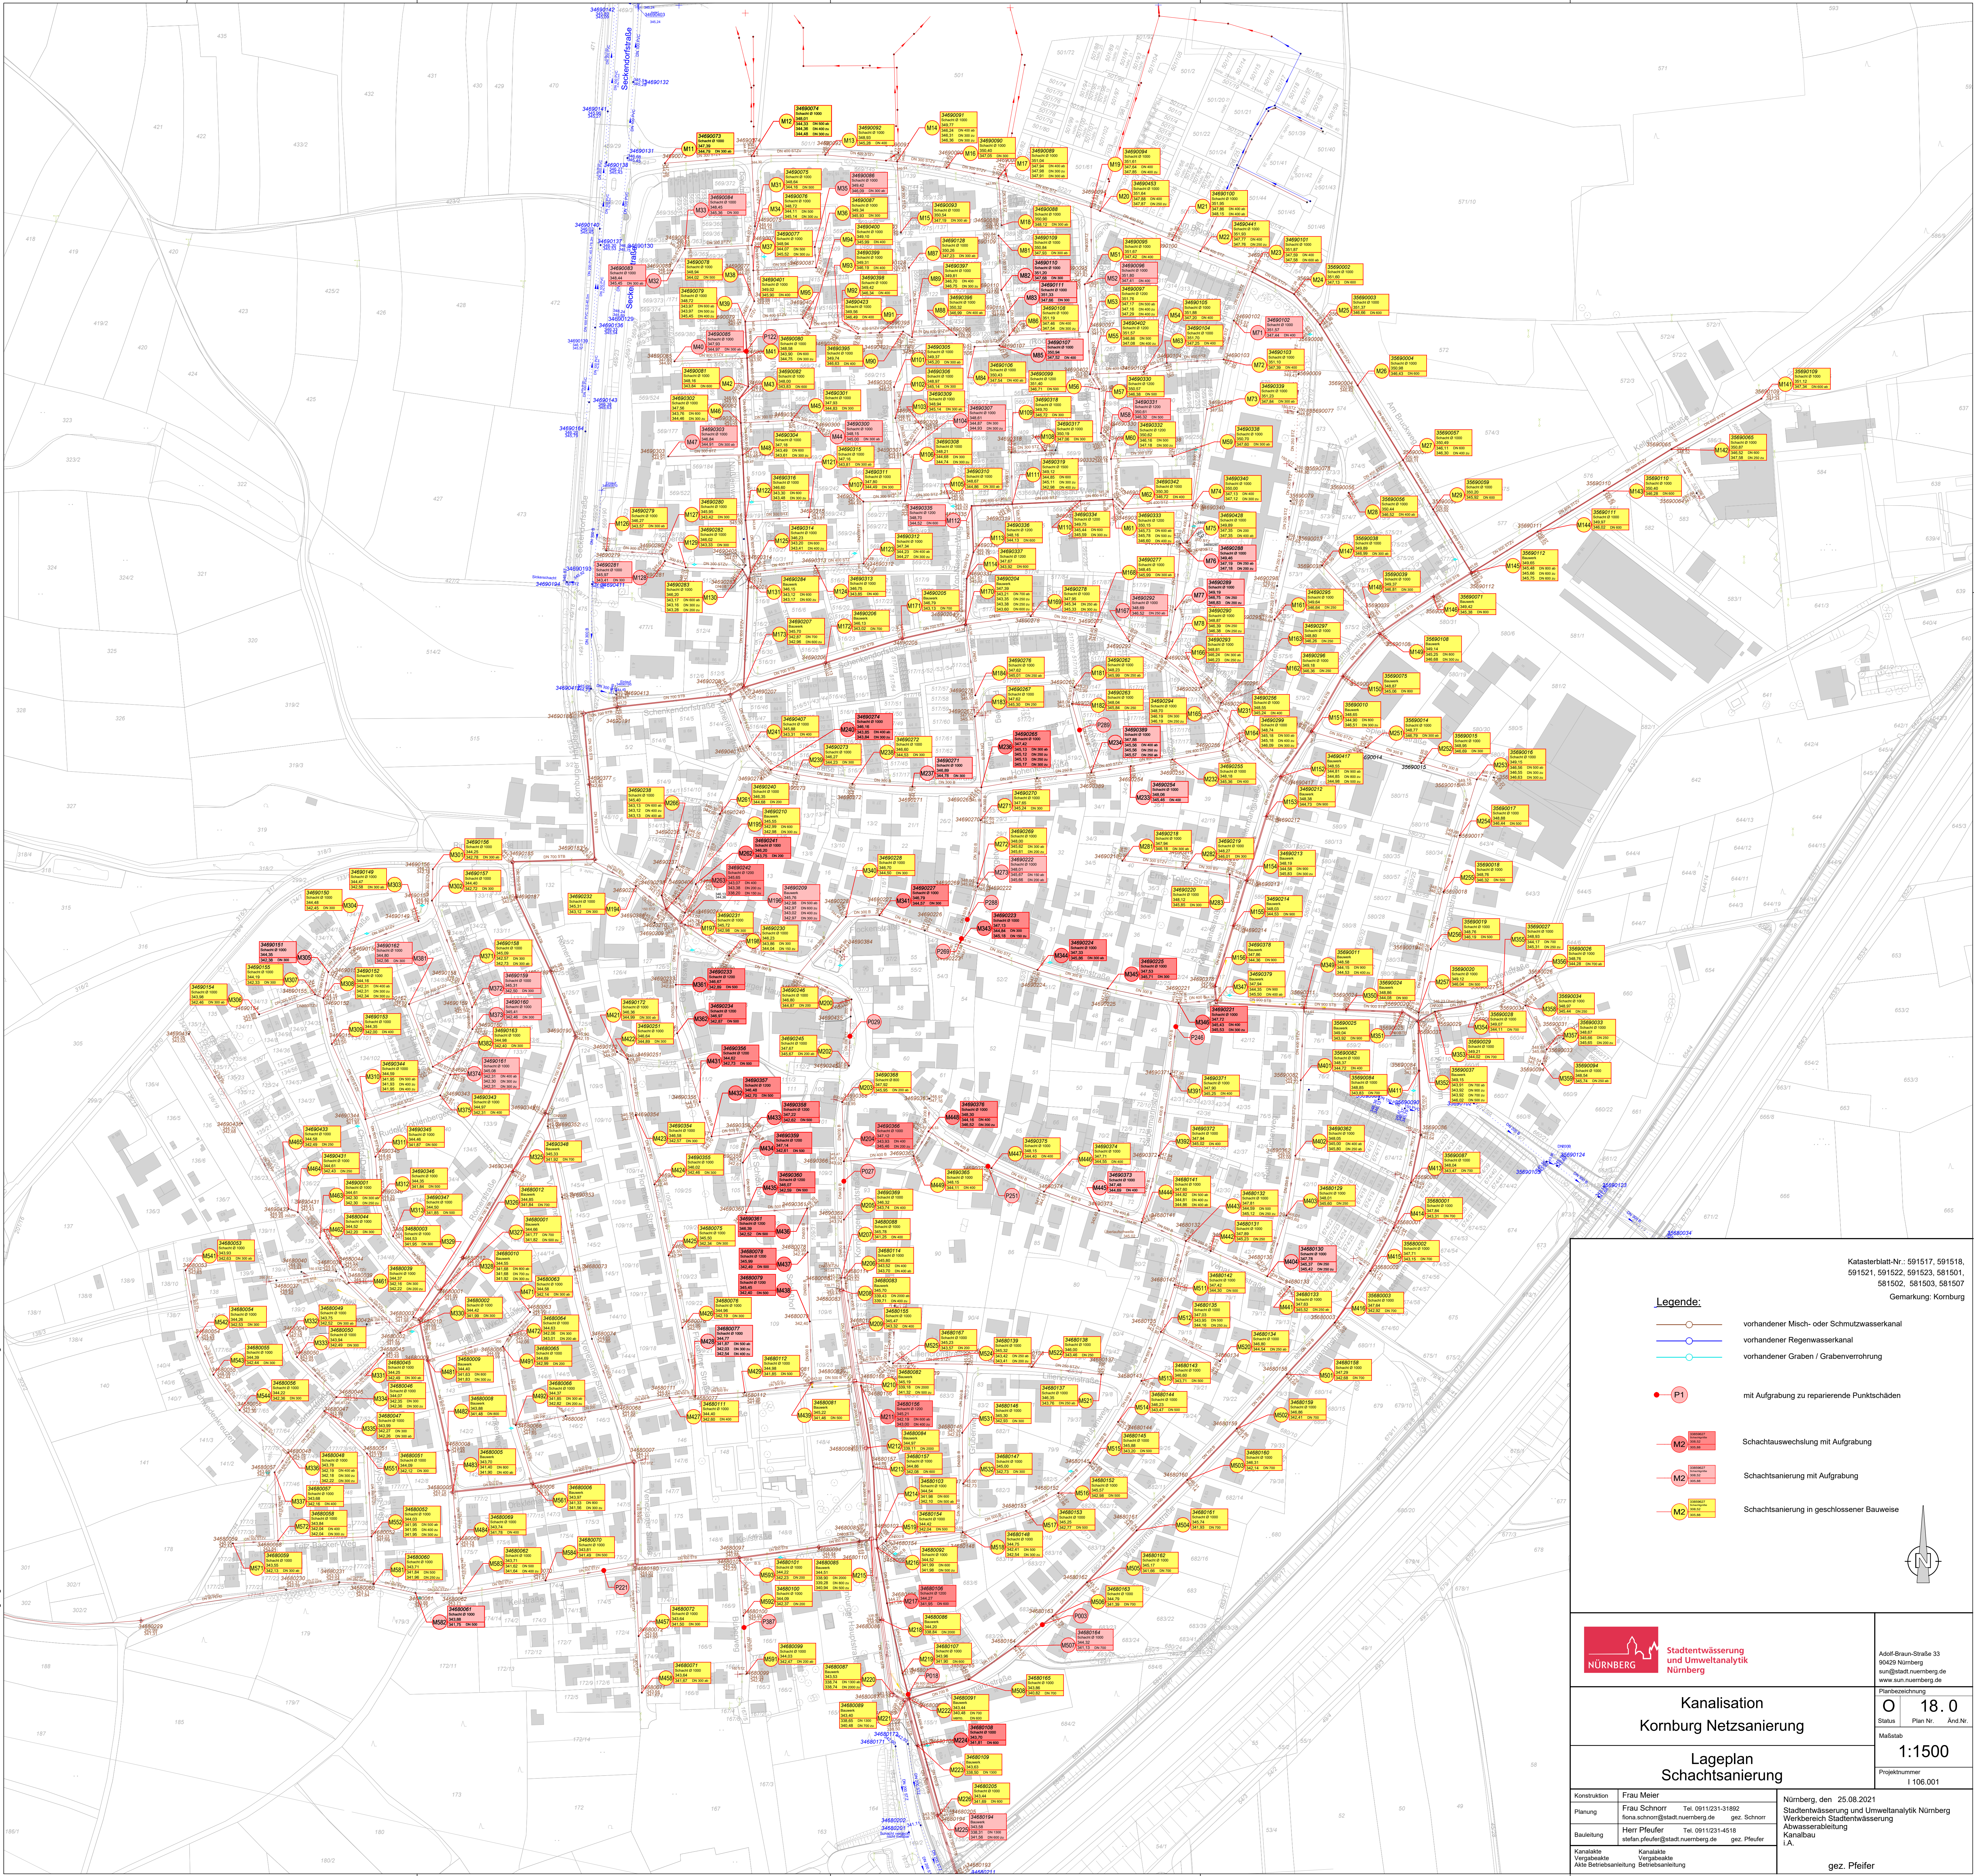

M2 Schachtsanierung in geschlossener Bauweise

