


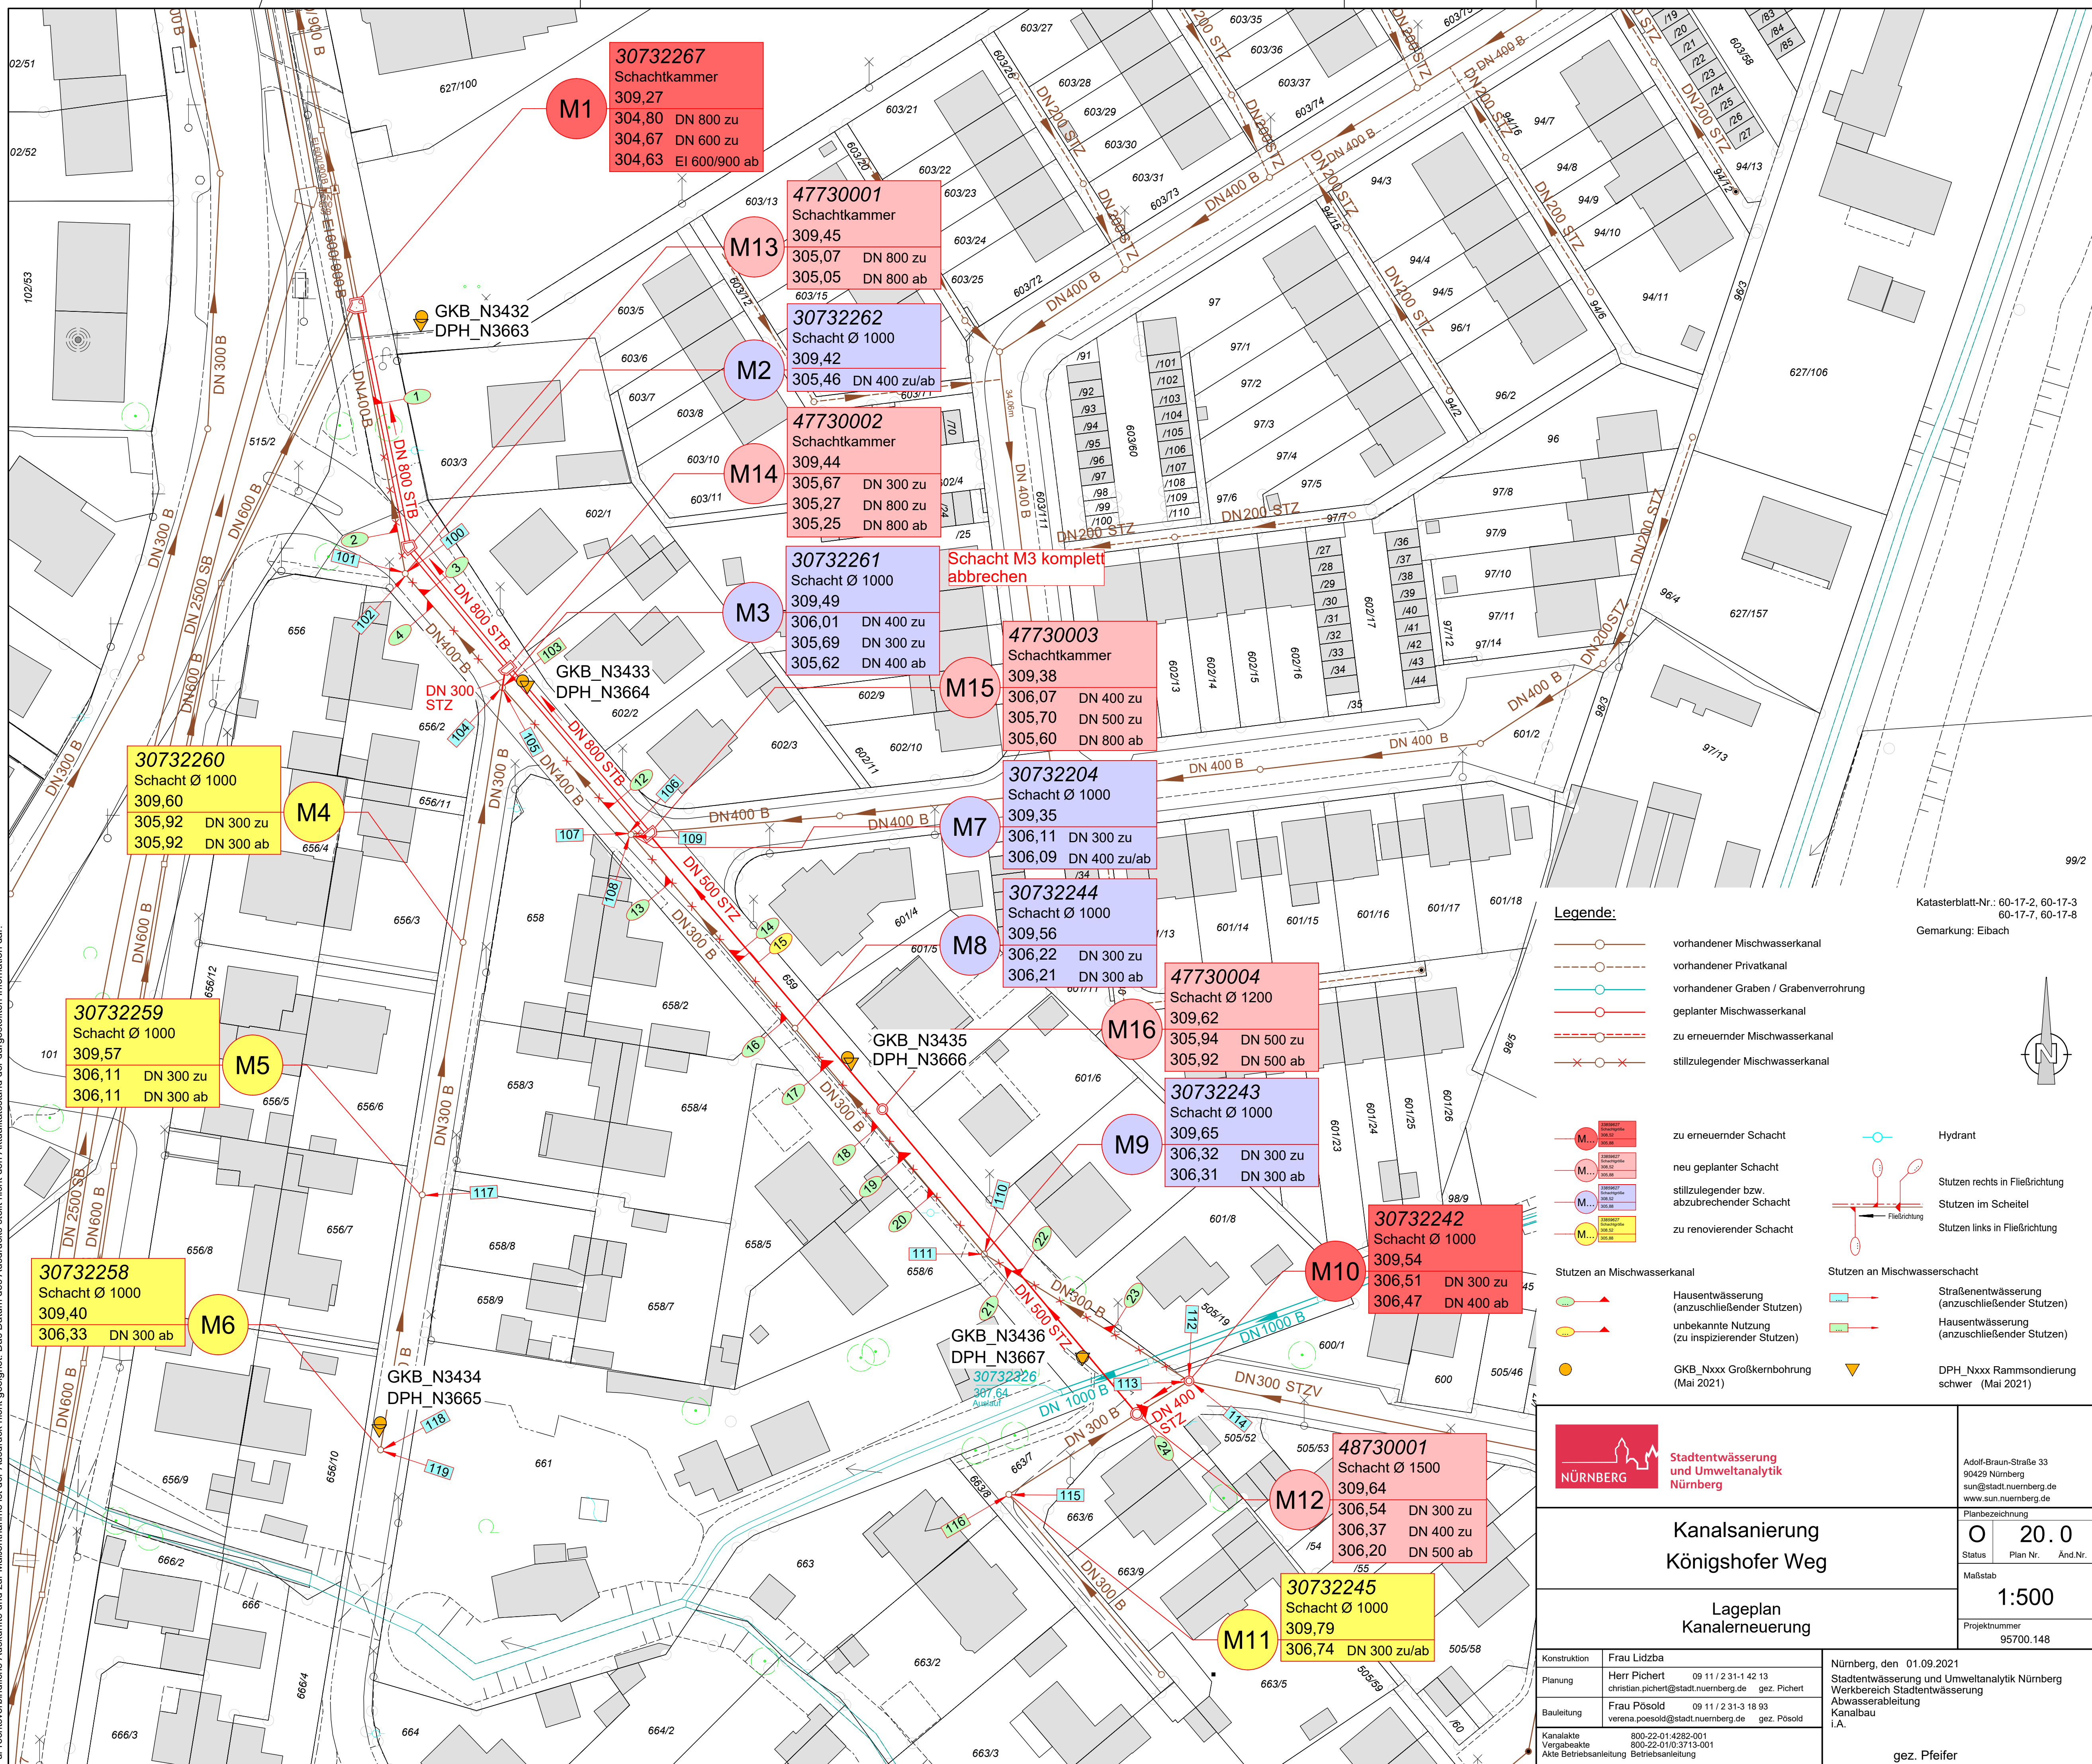

Legende:

- vorhandener Mischwasserkanal
- vorhandener Privatkanal
- vorhandener Graben / Grabenverrohrung
- geplanter Mischwasserkanal
- zu erneuernder Mischwasserkanal
- stillszulegender Mischwasserkanal
- zu erneuernder Schacht
- neu geplanter Schacht
- stillszulegender bzw. abzubrechender Schacht
- zu renovierender Schacht
- Stützen an Mischwasserkanal
- Hausentwässerung (anzuschließender Stützen)
- unbekannte Nutzung (zu inspizierender Stützen)
- GKB_Nxxx Großkernbohrung (Mai 2021)
- Hydrant
- Stützen rechts in Fließrichtung
- Stützen im Scheitel
- Stützen links in Fließrichtung
- Stützen an Mischwasserschacht
- Straßenentwässerung (anzuschließender Stützen)
- Hausentwässerung (anzuschließender Stützen)
- DPH_Nxxx Rammsondierung schwer (Mai 2021)

 Stadtentwässerung und Umweltanalytik Nürnberg		Adolf-Braun-Straße 33 90429 Nürnberg sun@stadt.nuernberg.de www.sun.nuernberg.de	
Kanalsanierung Königshofer Weg		Planbezeichnung	20.0
		Status	Plan Nr. Änd.Nr.
Lageplan Kanalerneuerung		1:500	
		Projektnummer 95700.148	
Konstruktion	Frau Lidzba	Nürnberg, den 01.09.2021	
Planung	Herr Pichert christian.pichert@stadt.nuernberg.de	09.11/2 31-1 42 13 gez. Pichert	
Bauleitung	Frau Pösdold verena.poesold@stadt.nuernberg.de	09.11/2 31-3 18 93 gez. Pösdold	
Kanalakte	800-22-01/4282-001	800-22-01/03713-001	
Vergabeakte	800-22-01/03713-001	800-22-01/03713-001	
Akte Betriebsanleitung	Betriebsanleitung	Betriebsanleitung	
H/B = 594 / 718 (0.43m²)		Königshofer Weg	
Plotdatum: 01.09.2021		Allplan 2018	