


Katasterbestand: ATKIS: © Bayerische Vermessungsverwaltung
Topographie: Kanaldaten: SOR Wasserwirtschaft, Umweltdaten: © Stadt Nürnberg
Orthophotos: © Aerowest GmbH/Google/Inc. © Aerowest 2009; © Landesamt für Vermessung und Geoinformation; © Stadt Nürnberg 2016; © Stadt Nürnberg 2018
Für rechtsverbindliche Auskünfte und zur Maßentnahme ist der Ausdruck nicht geeignet. Das Datum des Ausdrucks stellt nicht den Aktualitätsstand der dargestellten Information dar.

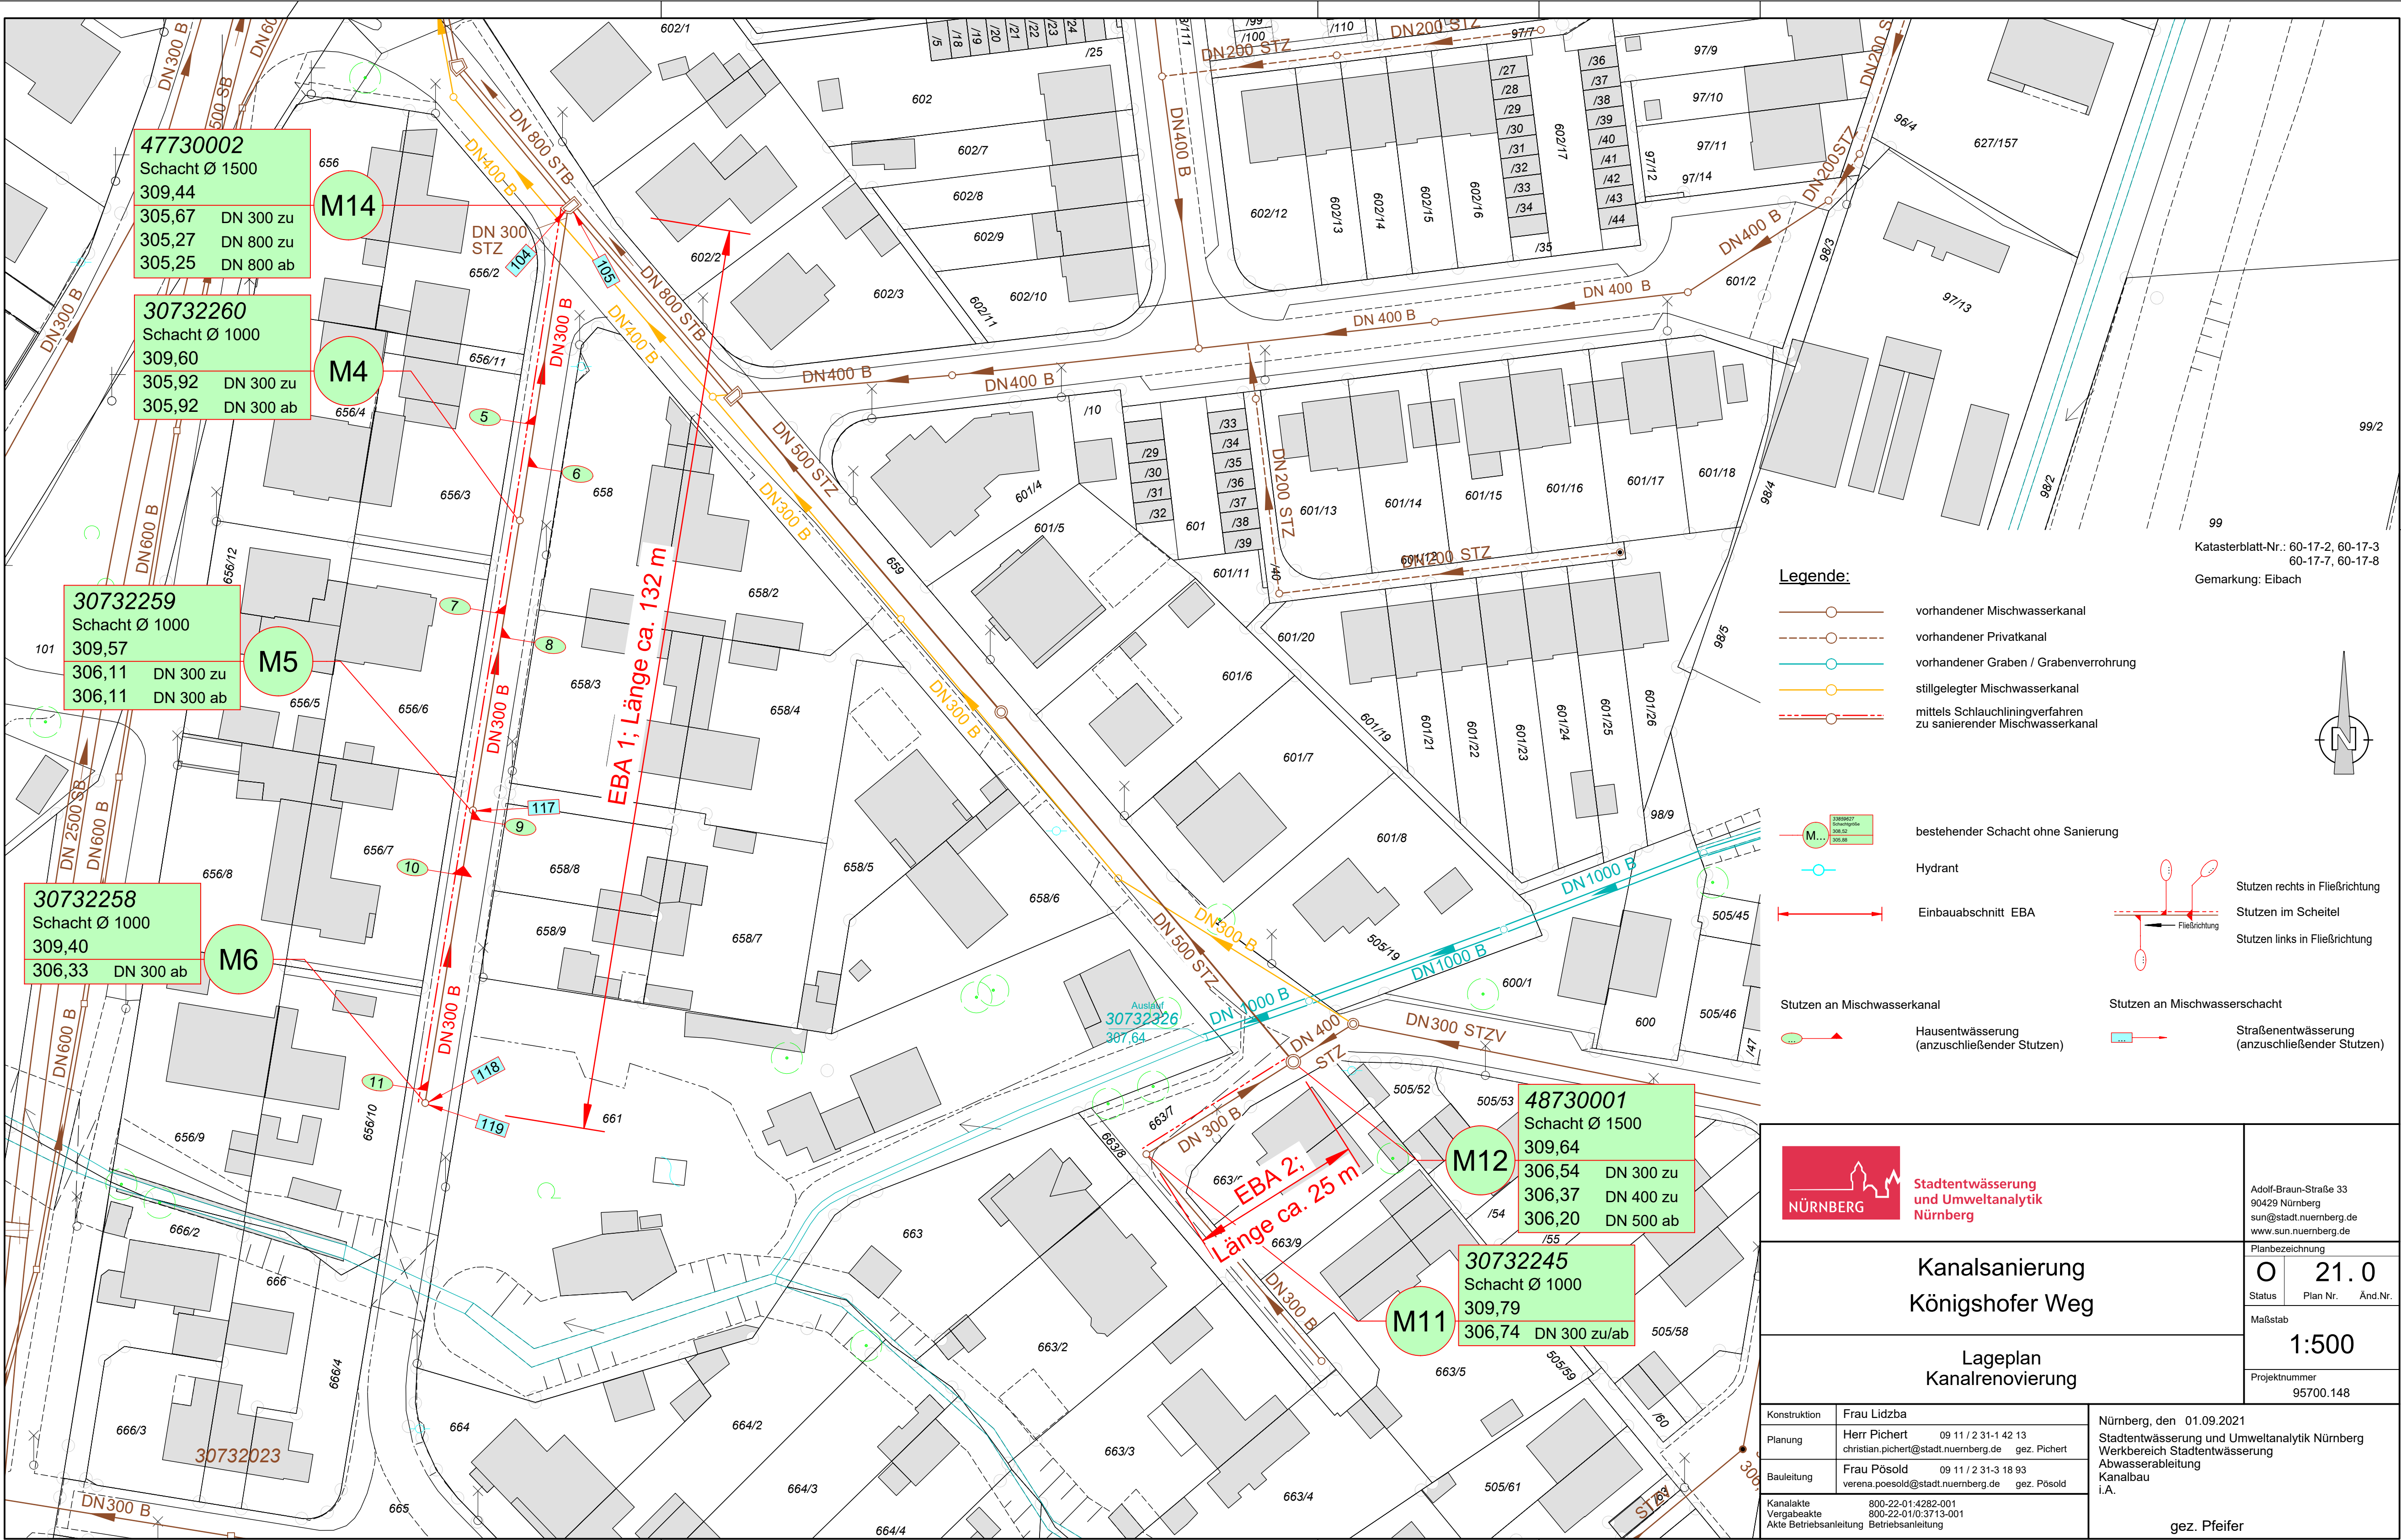

 Stadtentwässerung und Umweltdanalytik Nürnberg		Adolf-Braun-Straße 33 90429 Nürnberg sun@stadt.nuernberg.de www.sun.nuernberg.de	
Kanalсанierung Königshofer Weg		Planbezeichnung	
		O	21.0
Lageplan Kanalrenovierung		Status	Plan Nr. Änd.Nr.
		Maßstab	
		1:500	
		Projektnummer 95700.148	
Konstruktion	Frau Lidzba	Nürnberg, den 01.09.2021	
Planung	Herr Pichert 09 11 / 2 31-1 42 13 christian.pichert@stadt.nuernberg.de gez. Pichert	Stadtentwässerung und Umweltdanalytik Nürnberg Werkbereich Stadtentwässerung Abwasserableitung Kanalbau i.A.	
Bauleitung	Frau Pösold 09 11 / 2 31-3 18 93 verena.poesold@stadt.nuernberg.de gez. Pösold		
Kanalakte	800-22-01:4282-001		
Vergabeakte	800-22-01/0:3713-001		
Akte Betriebsanleitung	Betriebsanleitung	gez. Pfeifer	