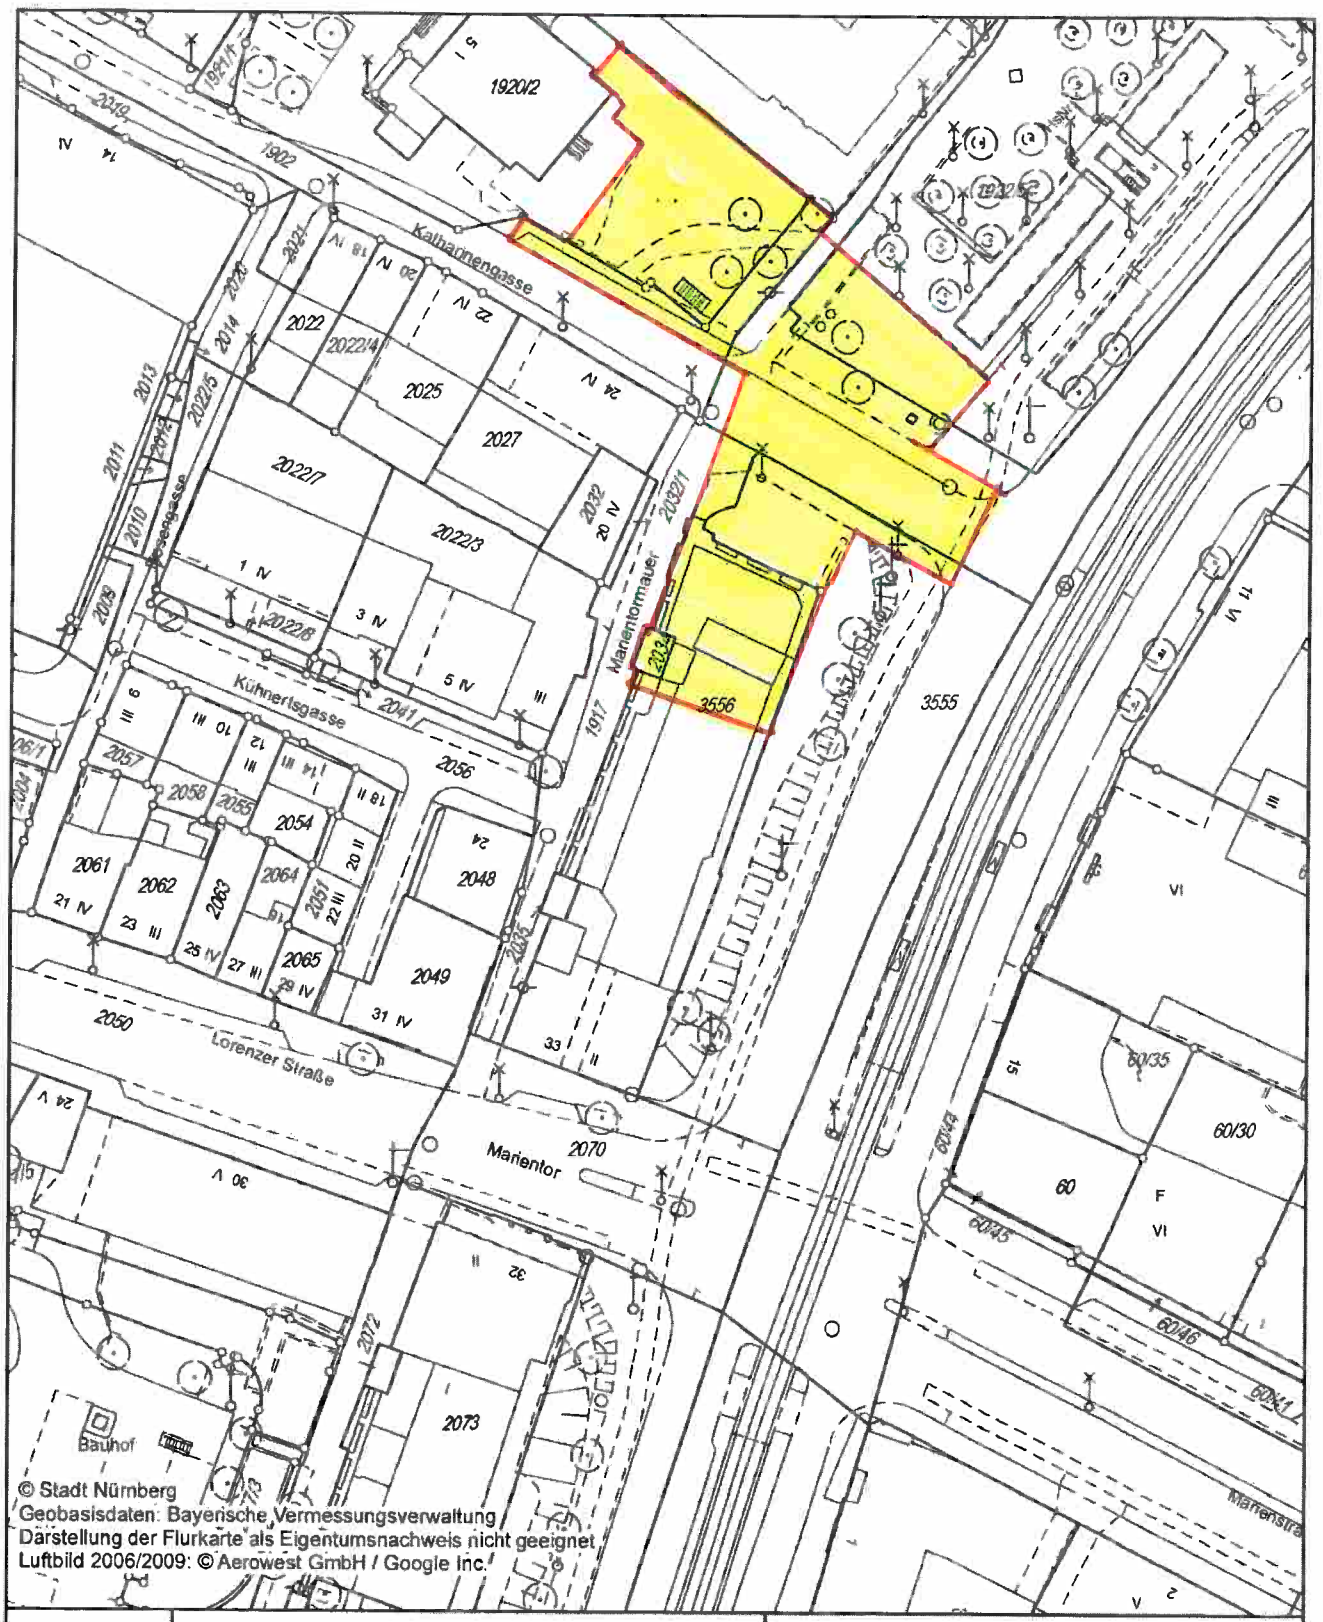


N

0 40 m

Erstellt für Maßstab 1:1.000

Gemarkung: Nürnberg-Lorenz

Flurstück - Nr.: 2034
3556

BAYERN STADT NÜRNBERG

Auftrag Nr.: Ma

Datum des Auszuges: 14.10.2020

Ausgestellt durch: Mages, Ramona

Lageplan

Bauhof 5
90402 Nürnberg
Tel.: 0911 / 231-7300

Bauherr:

Vorhaben:

Datum:

Herausgeber: Stadt Nürnberg

Grundlage: Liegenschaftskataster - ADBV Nürnberg
Katasterstand: 04.10.2020

Nutzungshinweis: Vervielfältigungen nur in analoger Form für den eigenen Gebrauch. Keine Weitergabe an Dritte. Zur Maßentnahme nur bedingt geeignet.