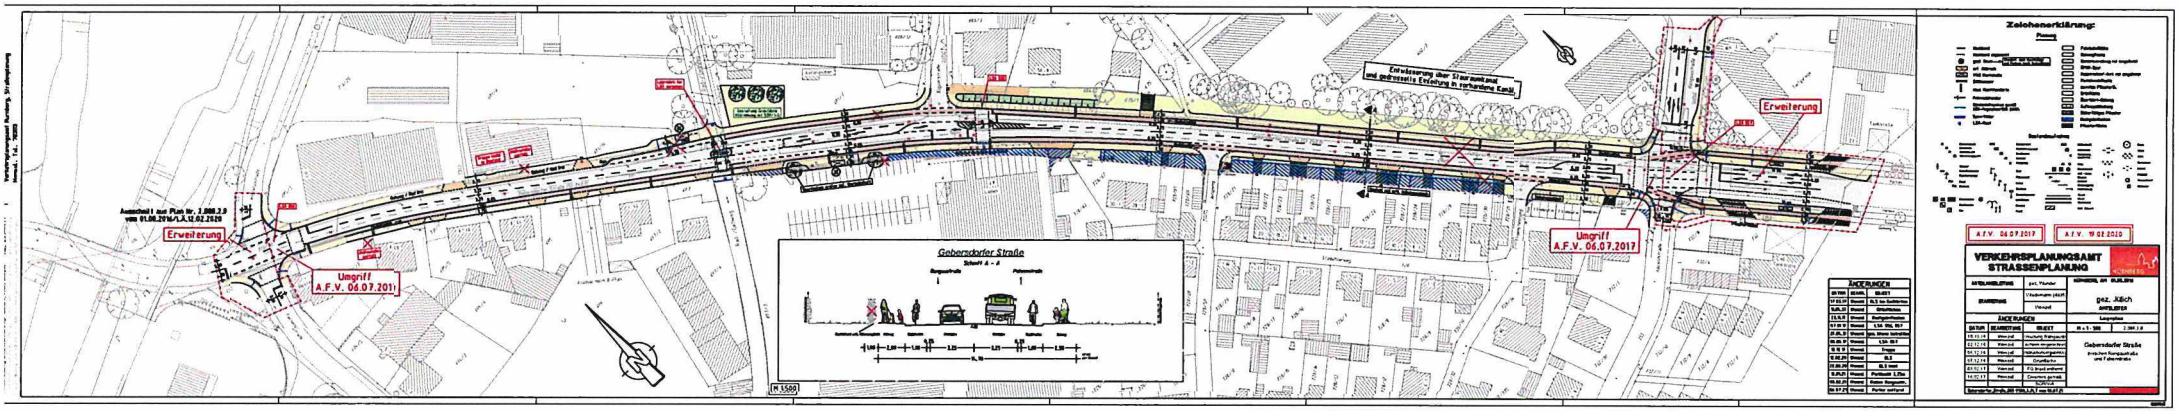
Erweiterung
Umgriff
A.F.V. 06.07.2017
Ausschnitt aus Plan Nr. 1.000.2.0
vom 01.08.2016/L.X.12.02.2020
Entwässerung über Straßenablauf
und gedrosselte Einleitung in vorhandene Canal.
Geberstorfer Straße
Schnitt A – A
Bürgersteig
Fahrbahnrand
Umgriff
A.F.V. 06.07.2017
Erweiterung
Zeichenerklärung:
Planung
Bestand
A.F.V. 06.07.2017
A.F.V. 19.02.2020
VERKEHRSPLANUNGSAMT
STRASSENPLANUNG
ÄNDERUNGEN
Geberstorfer Straße