


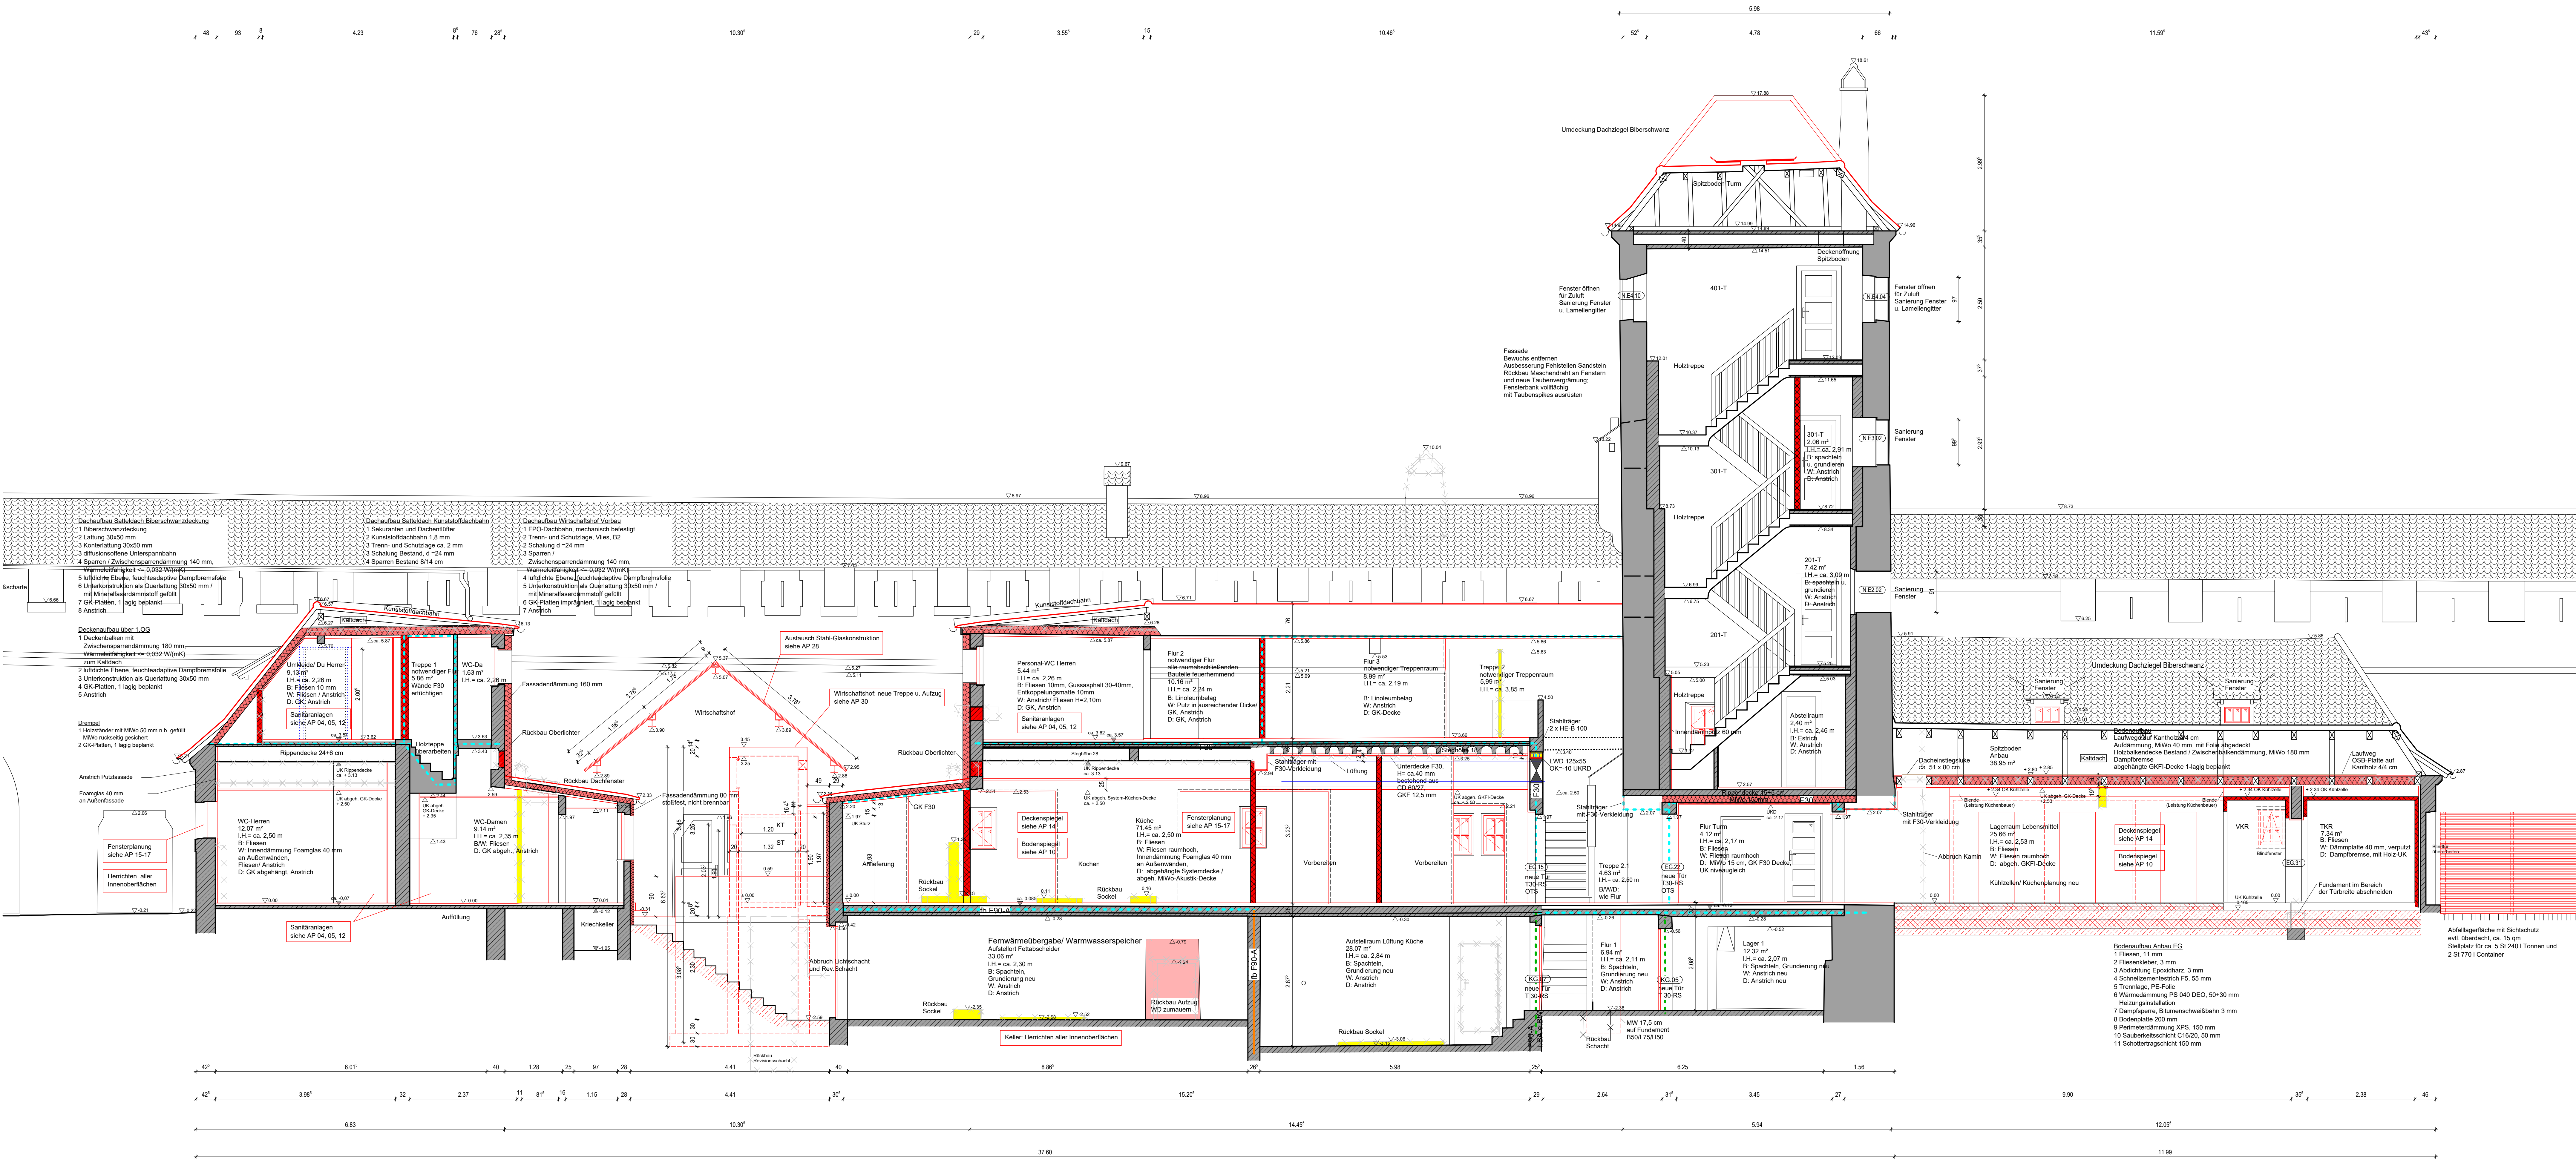

- STAHLBETON
- BETON
- MAUERWERK
- BETONFERTIGTEILE
- WAND TROCKENBAU
- BAUTEIL BESTAND
- WAND ABRUCH
- UNTER MECH. BEANSPRUCHUNG FEUERBESTÄNDIG, RAUMABSCHLIESSEND
- U. AUS NICHT BRENNB. BAUST. F90-A i. BA e. BW (R) E190-M nb
- FEUERHEMMEND, RAUMABSCHLIESSEND F30 (R)E130
- FEUERBESTÄNDIG, RAUMABSCHLIESSEND F90-A (R)E190 (T)Rnb
- NOTAUSGANG
- NOTAUSSTIEG

b	28.05.2021	hk	Deckenaufbau Vorbereiten, Anlieferung, Küchenanbau und Dachaufbauten
a	29.04.2020	hk	Stand 1. Planerteilung Gewerke
Index	Datum	Name	Änderung / Ergänzung / Stand

Projekt

Sanierung Gaststätte Tucher Bräu am Opernhaus

Kartäusertor 1
90402 Nürnberg



Bauherr

Stadt Nürnberg
Ref. VI, Baureferat
Bauhof 9
90402 Nürnberg

Architekt

2bs
ARCHITEKTEN
Poppenreuther Strasse 24a
90419 Nürnberg
Fon 0911 3504465-0 Fax 0911 3504465-9
architekten@2bs.de www.2bs.de

Planinhalt

Werkplanung Schnitt 14-14

Plan Nr.	Datum	Index/Stand
WP 12	12.10.2018	b
Proj. Nr.	Maßstab	bearbeitet
1501	1:50	hk