


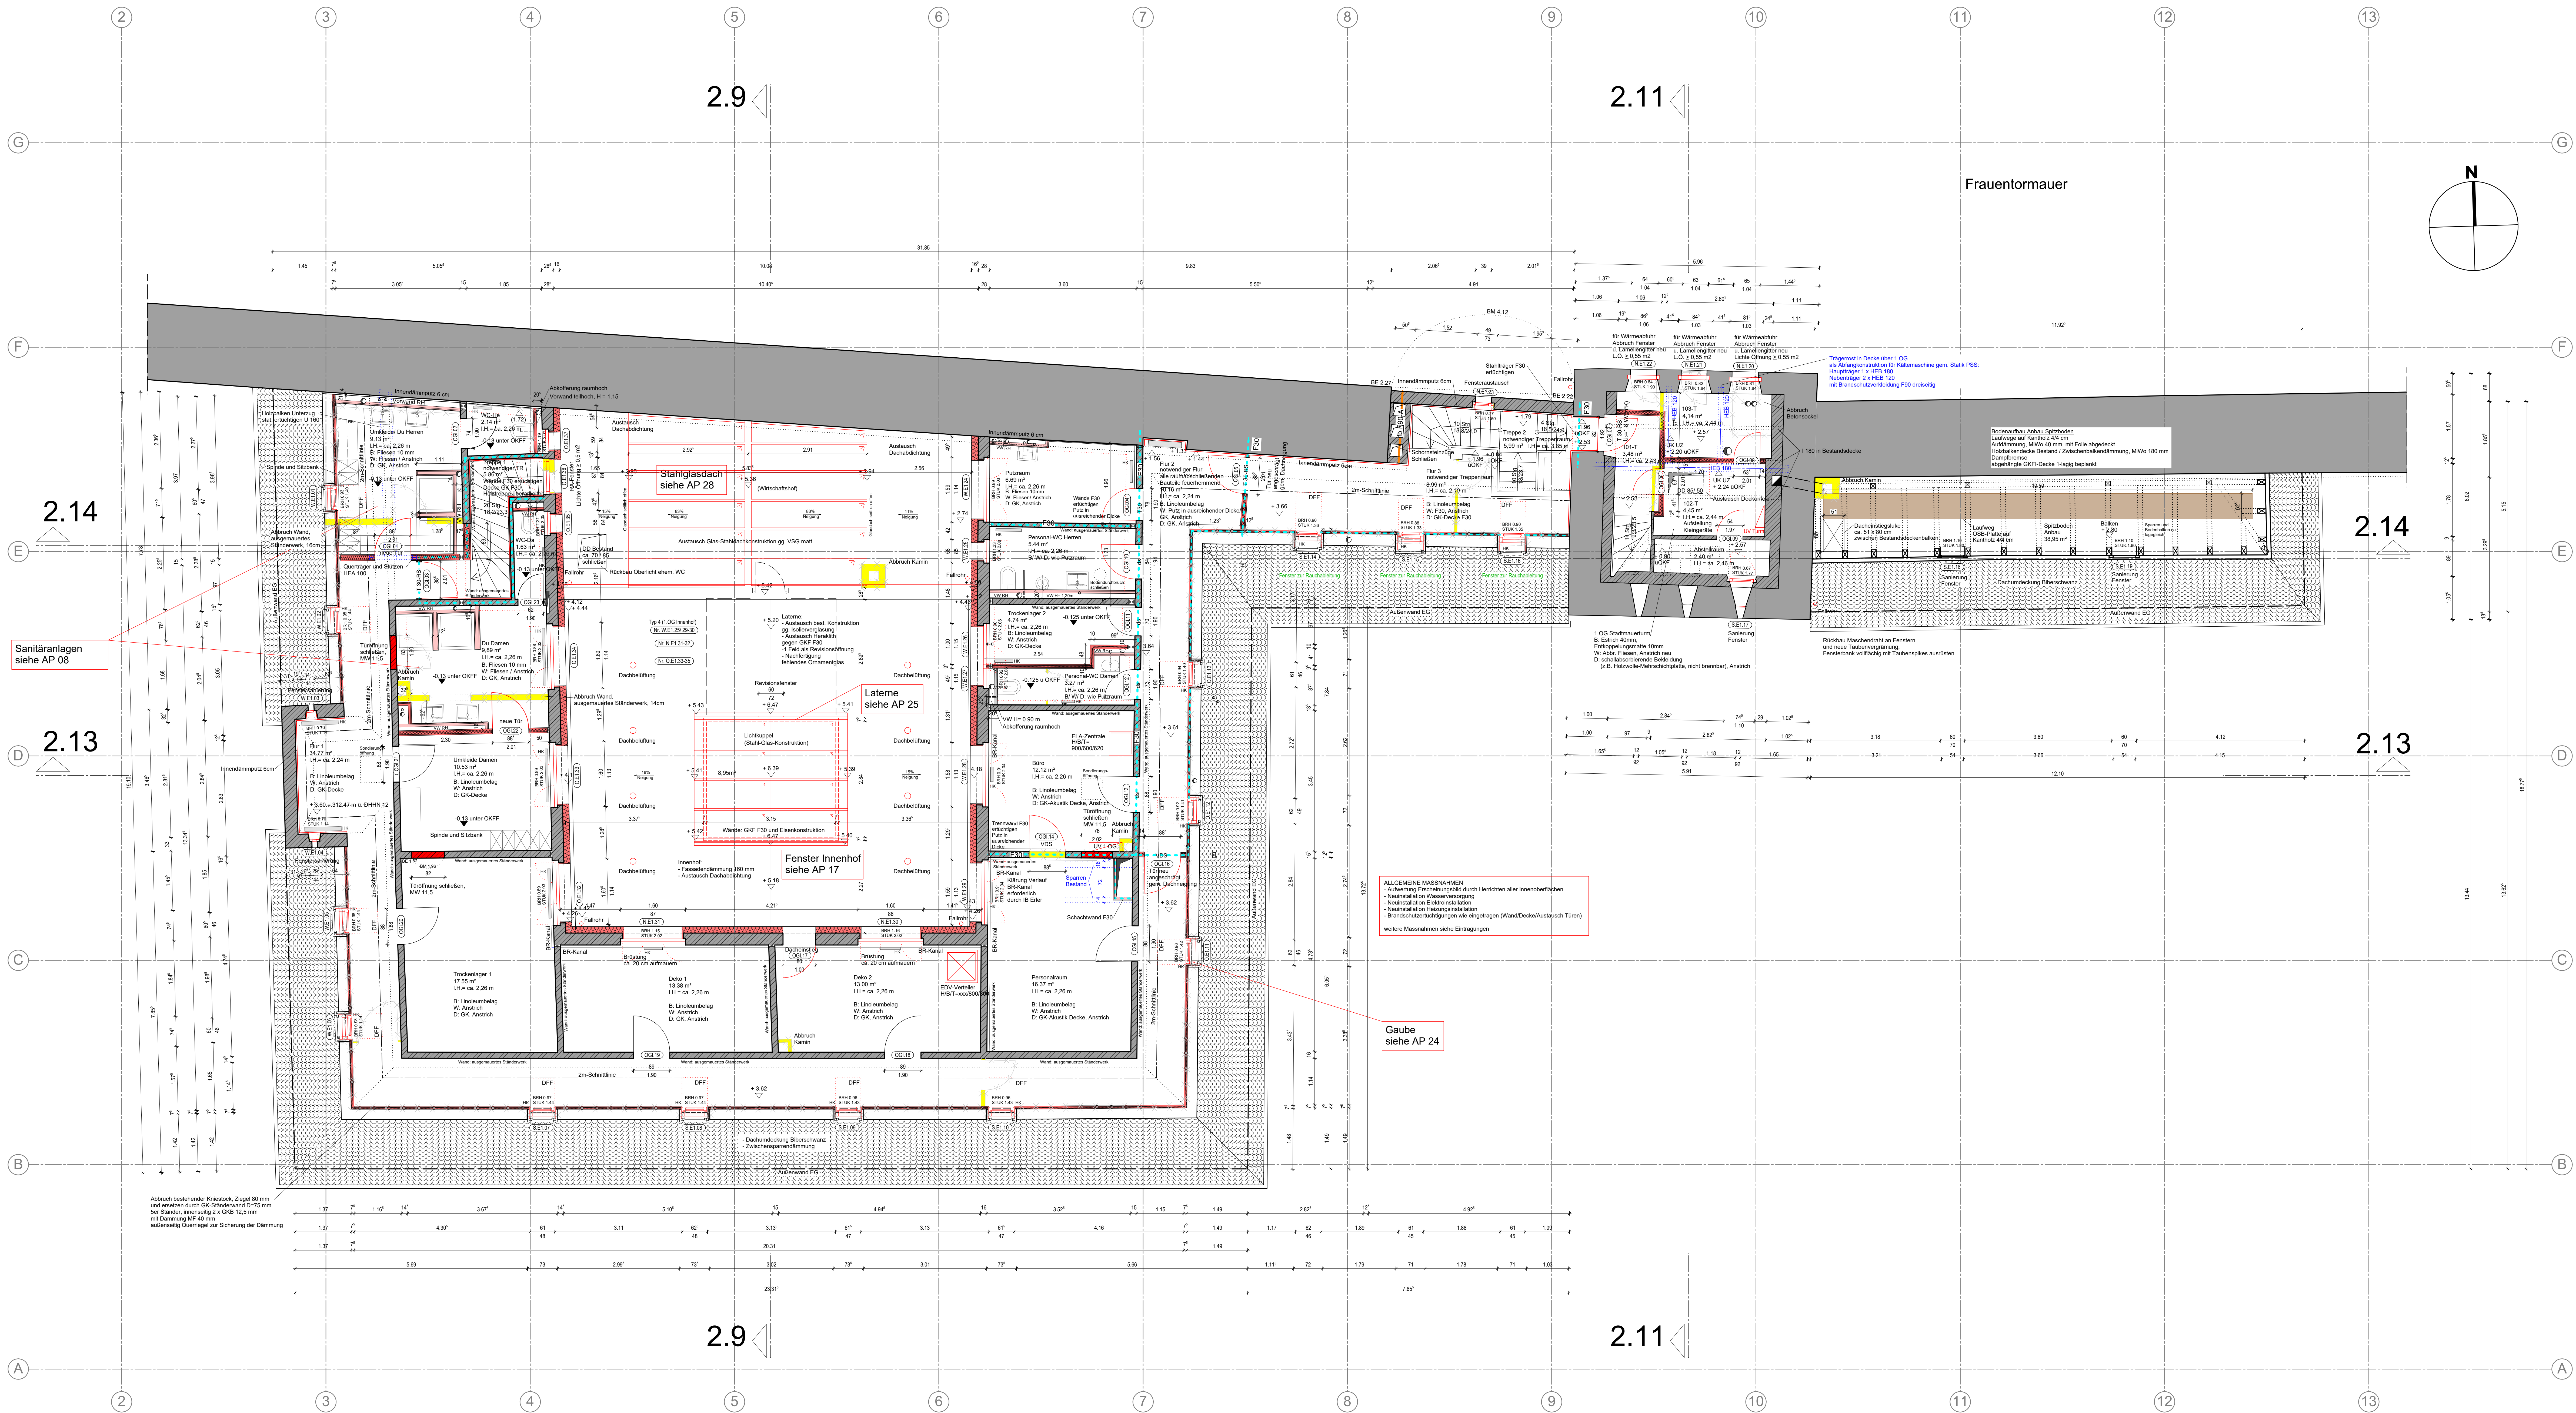

1. SÄMTLICHE MASSE SIND AUF DER BAUSTELLE ZU PRÜFEN
2. TÜRHOHEN VERSTEHEN SICH VON OK FERTIGFUGBODEN BIS UK
3. BRÜSTUNGSHÖHEN VERSTEHEN SICH AB OK FERTIGFUGBODEN
4. SÄMTLICHE DURCHBRÜCHE SIND IN VORGEGBENER QUALITÄT ZU SCHLIESSEN

- T 30-DS FEUERHEMMENDE, DICHT- U. SELBSTSCHLIESSENDE TÜR
T 30-RS FEUERHEMMENDE, RAUCHDICHT- U. SELBSTSCHLIESSENDE TÜR
VDS VOLLWÄNDIGE, DICHT- U. SELBSTSCHLIESSENDE TÜR
RS RAUCHDICHT- U. SELBSTSCHLIESSENDE TÜR
FSA FESTSTELLANLAGE
OKR OBERKANTE ROHDECKE
OKF OBERKANTE FERTIG
UKRD UNTERKANTE ROHDECKE
UKUZ UNTERKANTE UNTERZUG
UKAD UNTERKANTE ABGEH. DECKE
STUK STURZUNTERKANTE
BRH BRÜSTUNGSHÖHE
RAUMHOCH
DD DECKENDURCHBRUCH
FD FUSSBODENDURCHBRUCH
WD WANDURCHBRUCH
WS WANDSCHLITZ
FBV FUSSBODENVERTIEFUNG
UZ UNTERZUG
RWA RAUCHABZUGSANLAGE

- STAHLBETON
BETON
MAUERWERK
BETONFERTIGTEILE
WAND TROCKENBAU
BAUTEIL BESTAND
WAND ABRUCH
UNTER MECH. BEANSPRUCHUNG FEUERBESTÄNDIG, RAUMABSCHLIESSEND
U. AUS NICHT BRENNB. BAUST. F90-A I. BA e. BW (R) E90-M nb
FEUERBESTÄNDIG, RAUMABSCHLIESSEND F30 (R) E30
FEUERBESTÄNDIG, RAUMABSCHLIESSEND F90-A (R) E90 (T) Rnb
NOTAUSGANG
NOTAUSSTIEG

c	28.05.2021	hk	Trockenbauwand Personal-WC-Ds, Bodenauflauf Küchenabf., Personalraum Schacht F30
b	17.12.2020	hk	Höhenkontrollen Rohfußboden Bestand gem. Aufmaß u. Bodenaufbau
a	29.06.2020	hk	Stand 1. Planverteilung Gewerke
Index	Datum	Name	Änderung / Ergänzung / Stand

Sanierung Gaststätte
Tucher Bräu am Opernhaus
Kartäuserstr. 1
90402 Nürnberg



Bauherr
Stadt Nürnberg
Ref. VI, Baureferat
Bauhof 9
90402 Nürnberg

Architekt
2bs

Poppenreuther Strasse 24a
90419 Nürnberg
Tel 0911 350444-0 Fax 0911 350444-9
architekten@2bs.de www.2bs.de

Werkplanung
Grundriss 1.0G

Plan Nr.	WP 04	Datum	12.10.2018	Index/Stand	c
Proj. Nr.	1501	Maßstab	1:50	bearbeitet	hk