

Legende:

/// betroffene Fläche

■ Duschen / WC

— Warmwasser

— Kaltwasser

— Zirkulation

— Schmutzwasser



Legende:

/// betroffene Fläche

■ Duschen / WC

— Warmwasser

— Kaltwasser

— Zirkulation

— Schmutzwasser



Legende:

/// betroffene Fläche


■ Duschen / WC

— Warmwasser

— Kaltwasser

— Zirkulation

— Schmutzwasser

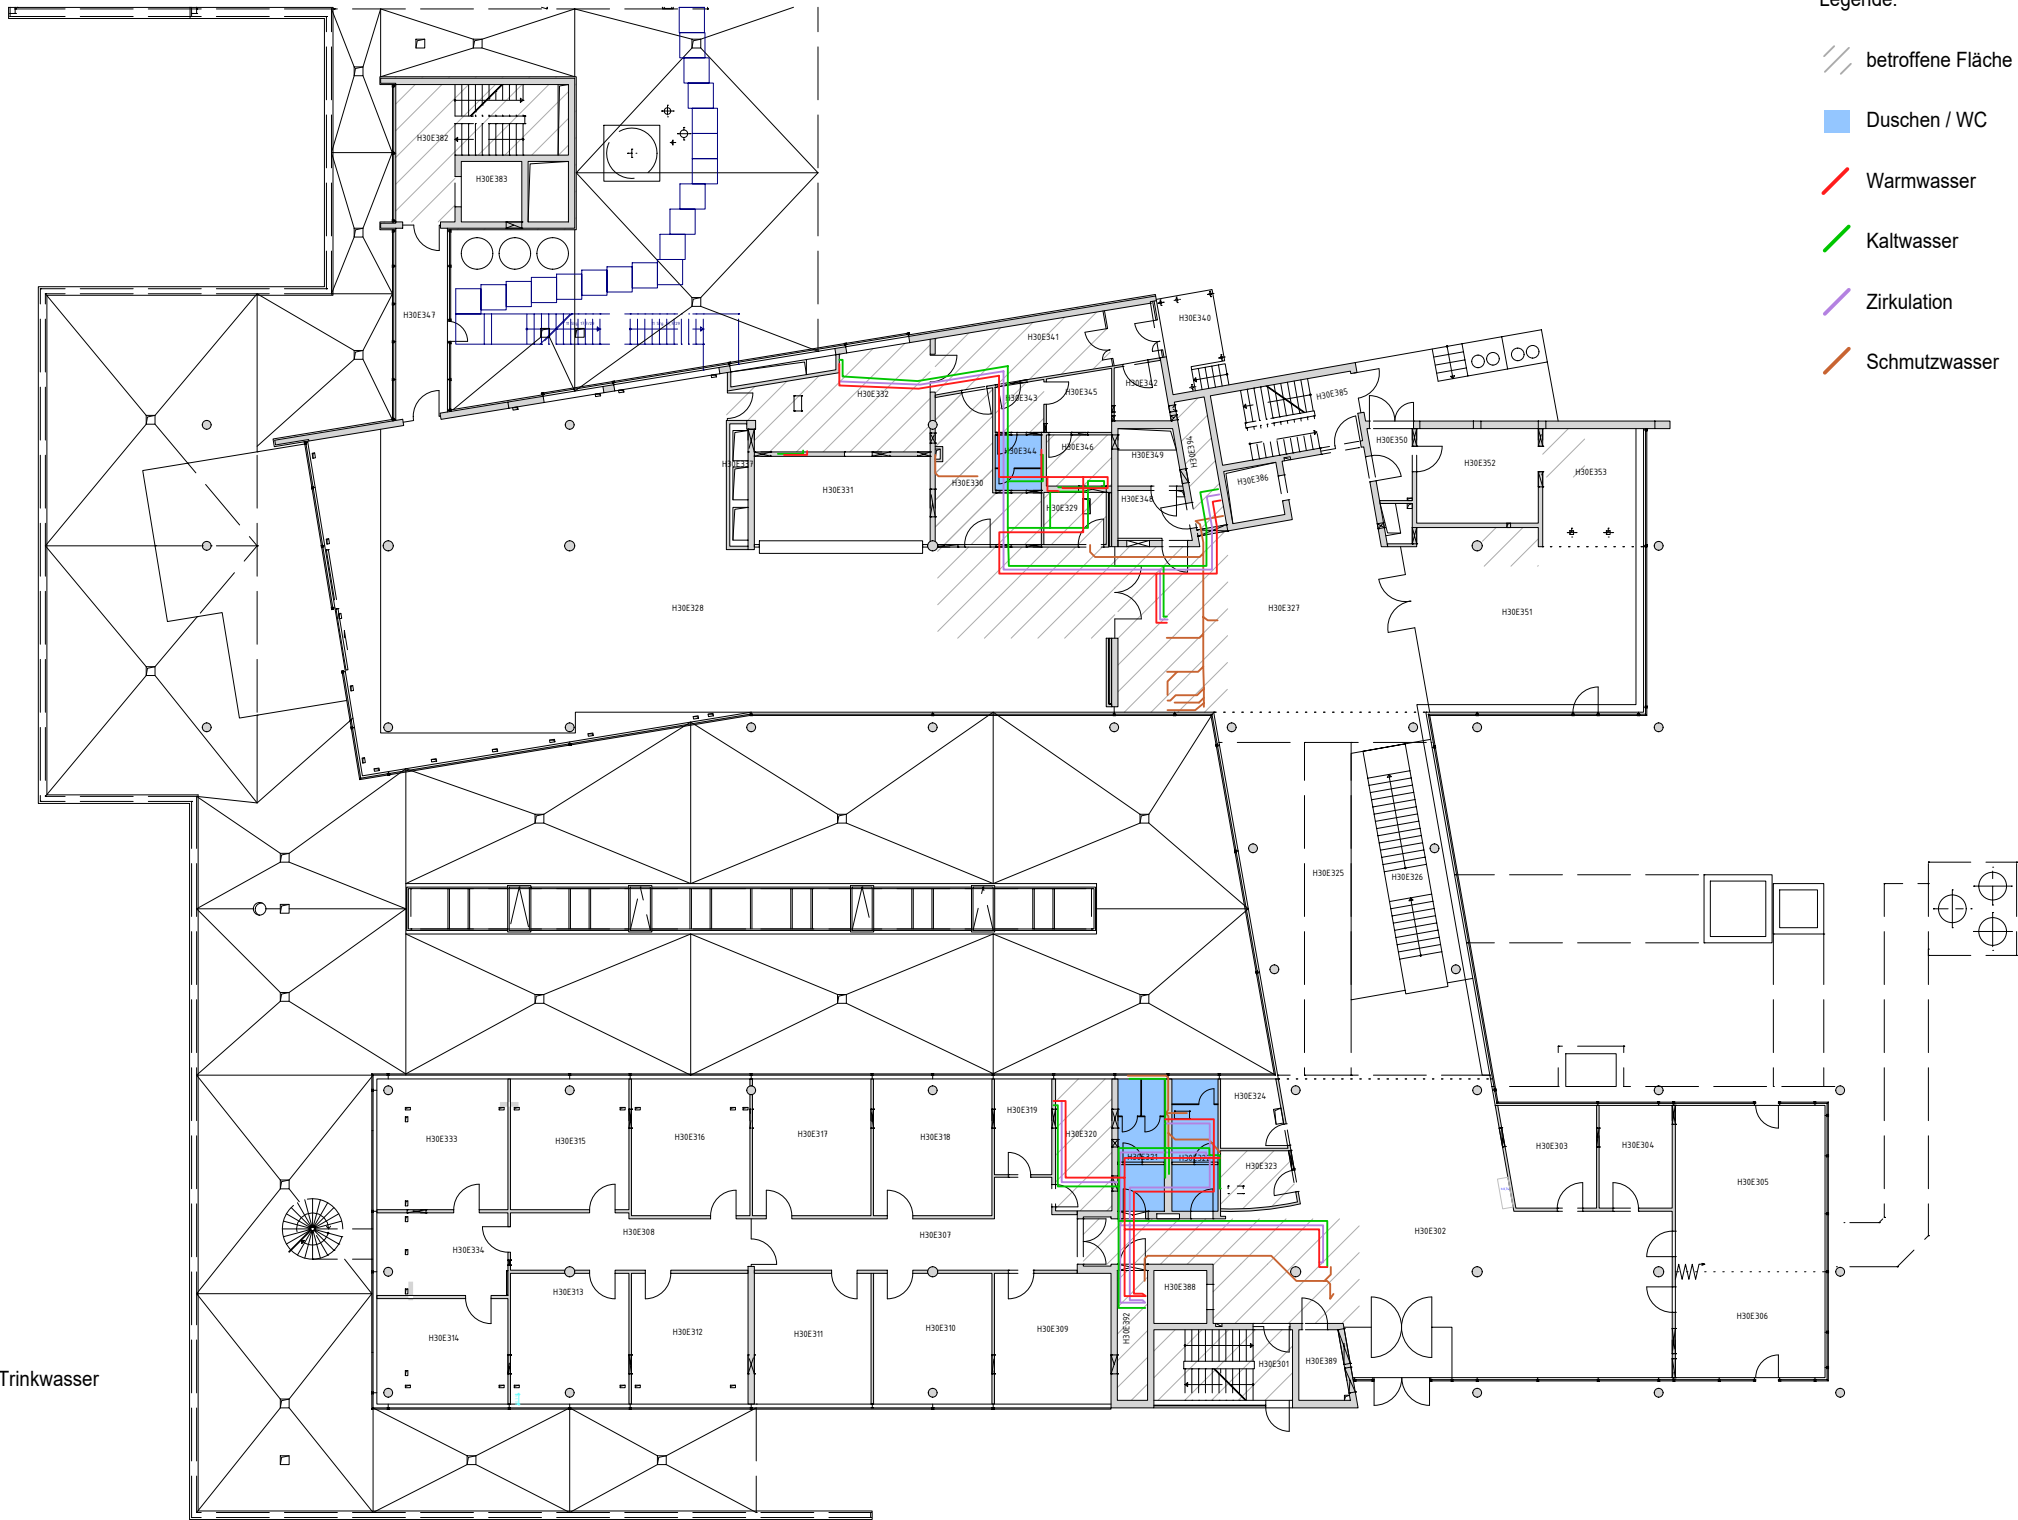

Legende:

/// betroffene Fläche

■ Duschen / WC

— Warmwasser

— Kaltwasser

— Zirkulation

— Schmutzwasser

H30
Überarbeitung Trinkwasser
E2
M 1:300
16.12.2021






Legende:

-  betroffene Fläche
-  Duschen / WC
-  Warmwasser
-  Kaltwasser
-  Zirkulation
-  Schmutzwasser

Legende:

-  betroffene Fläche
-  Duschen / WC
-  Warmwasser
-  Kaltwasser
-  Zirkulation
-  Schmutzwasser

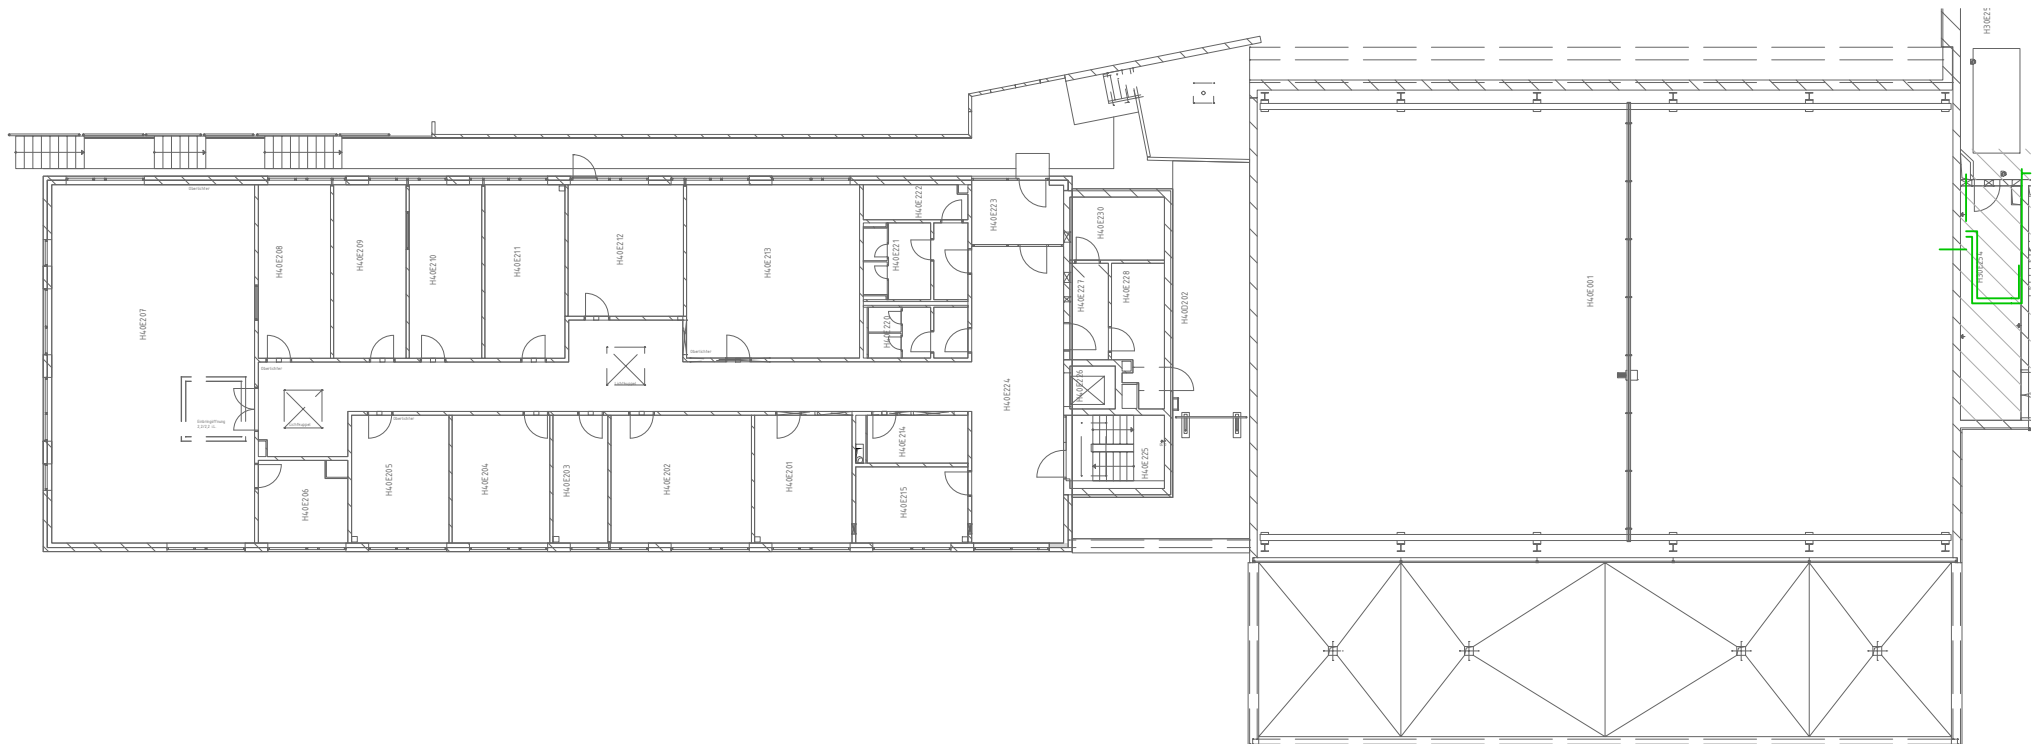

Legende:

/// betroffene Fläche


■ Duschen / WC

— Warmwasser

— Kaltwasser

— Zirkulation

— Schmutzwasser

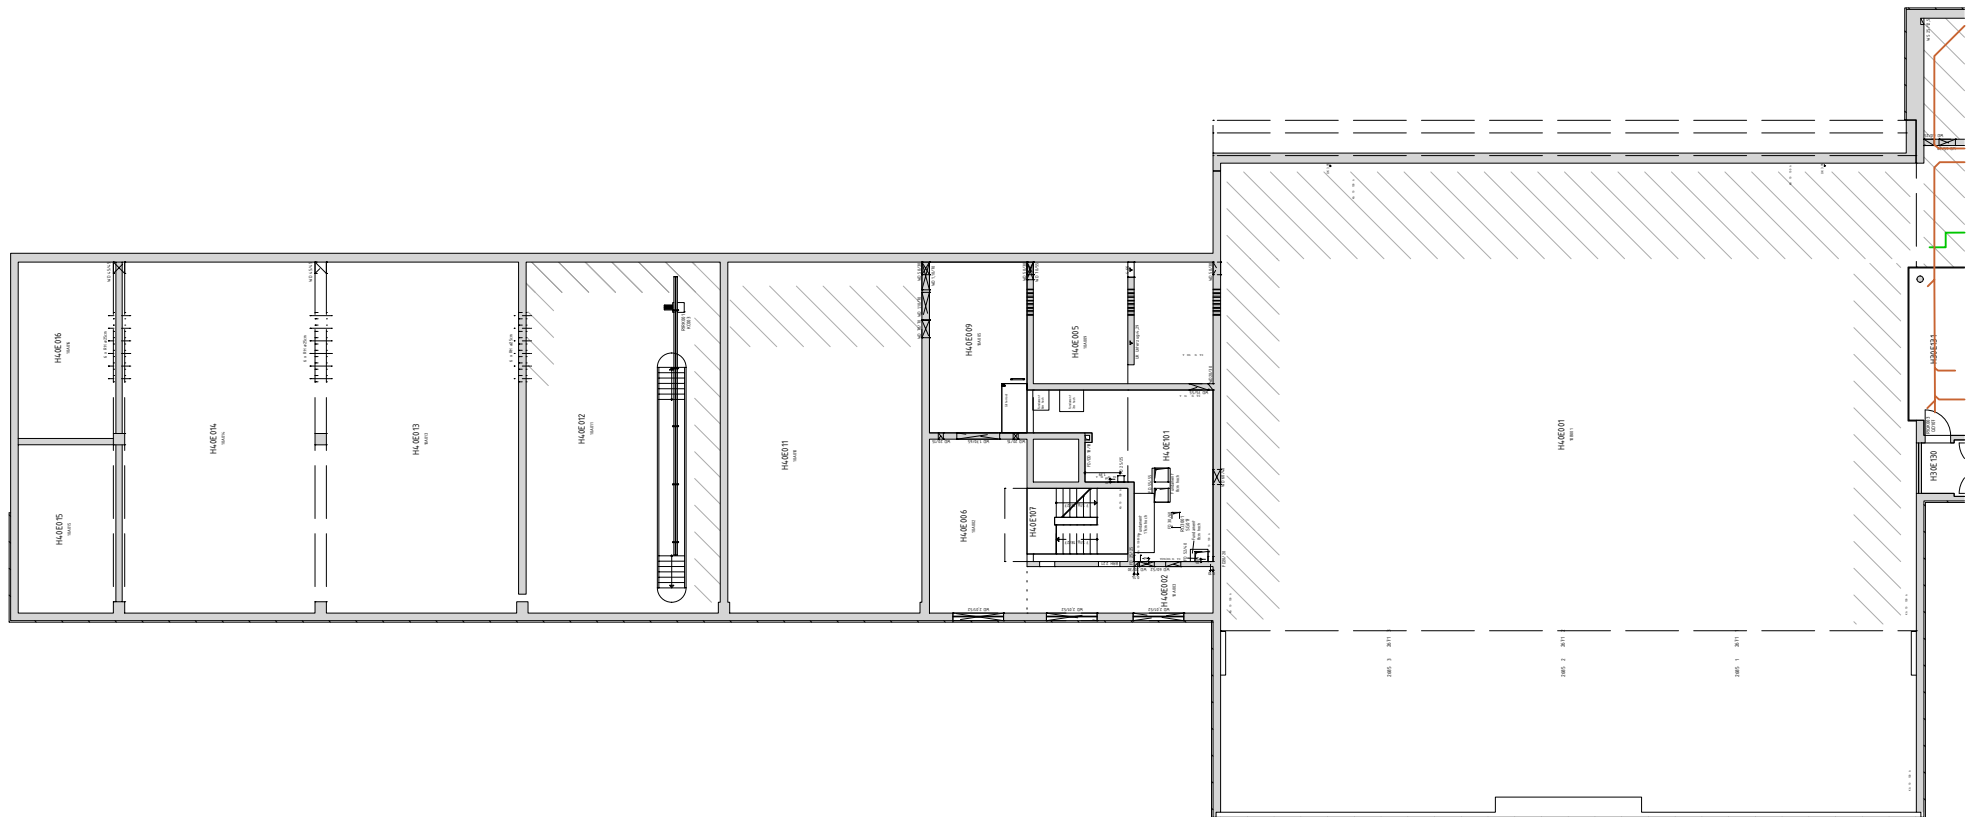

Legende:

/// betroffene Fläche


■ Duschen / WC

— Warmwasser

— Kaltwasser

— Zirkulation

— Schmutzwasser

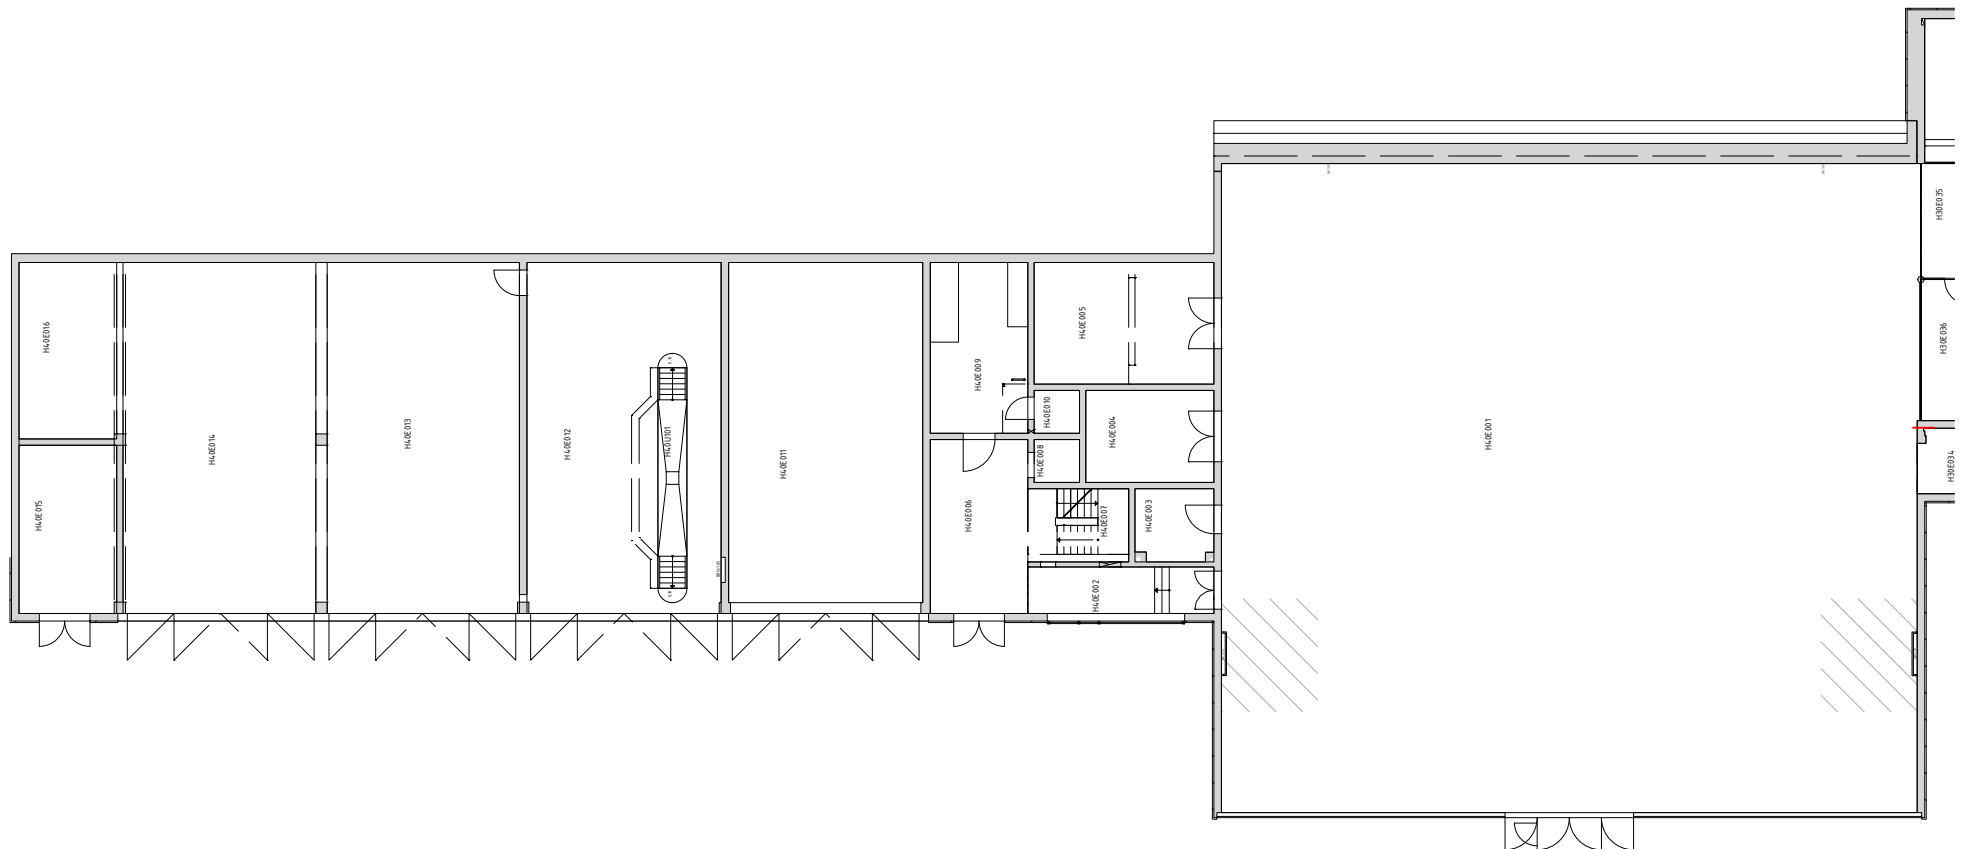

H40
Überarbeitung Trinkwasser
E0
M 1:300
16.12.2021