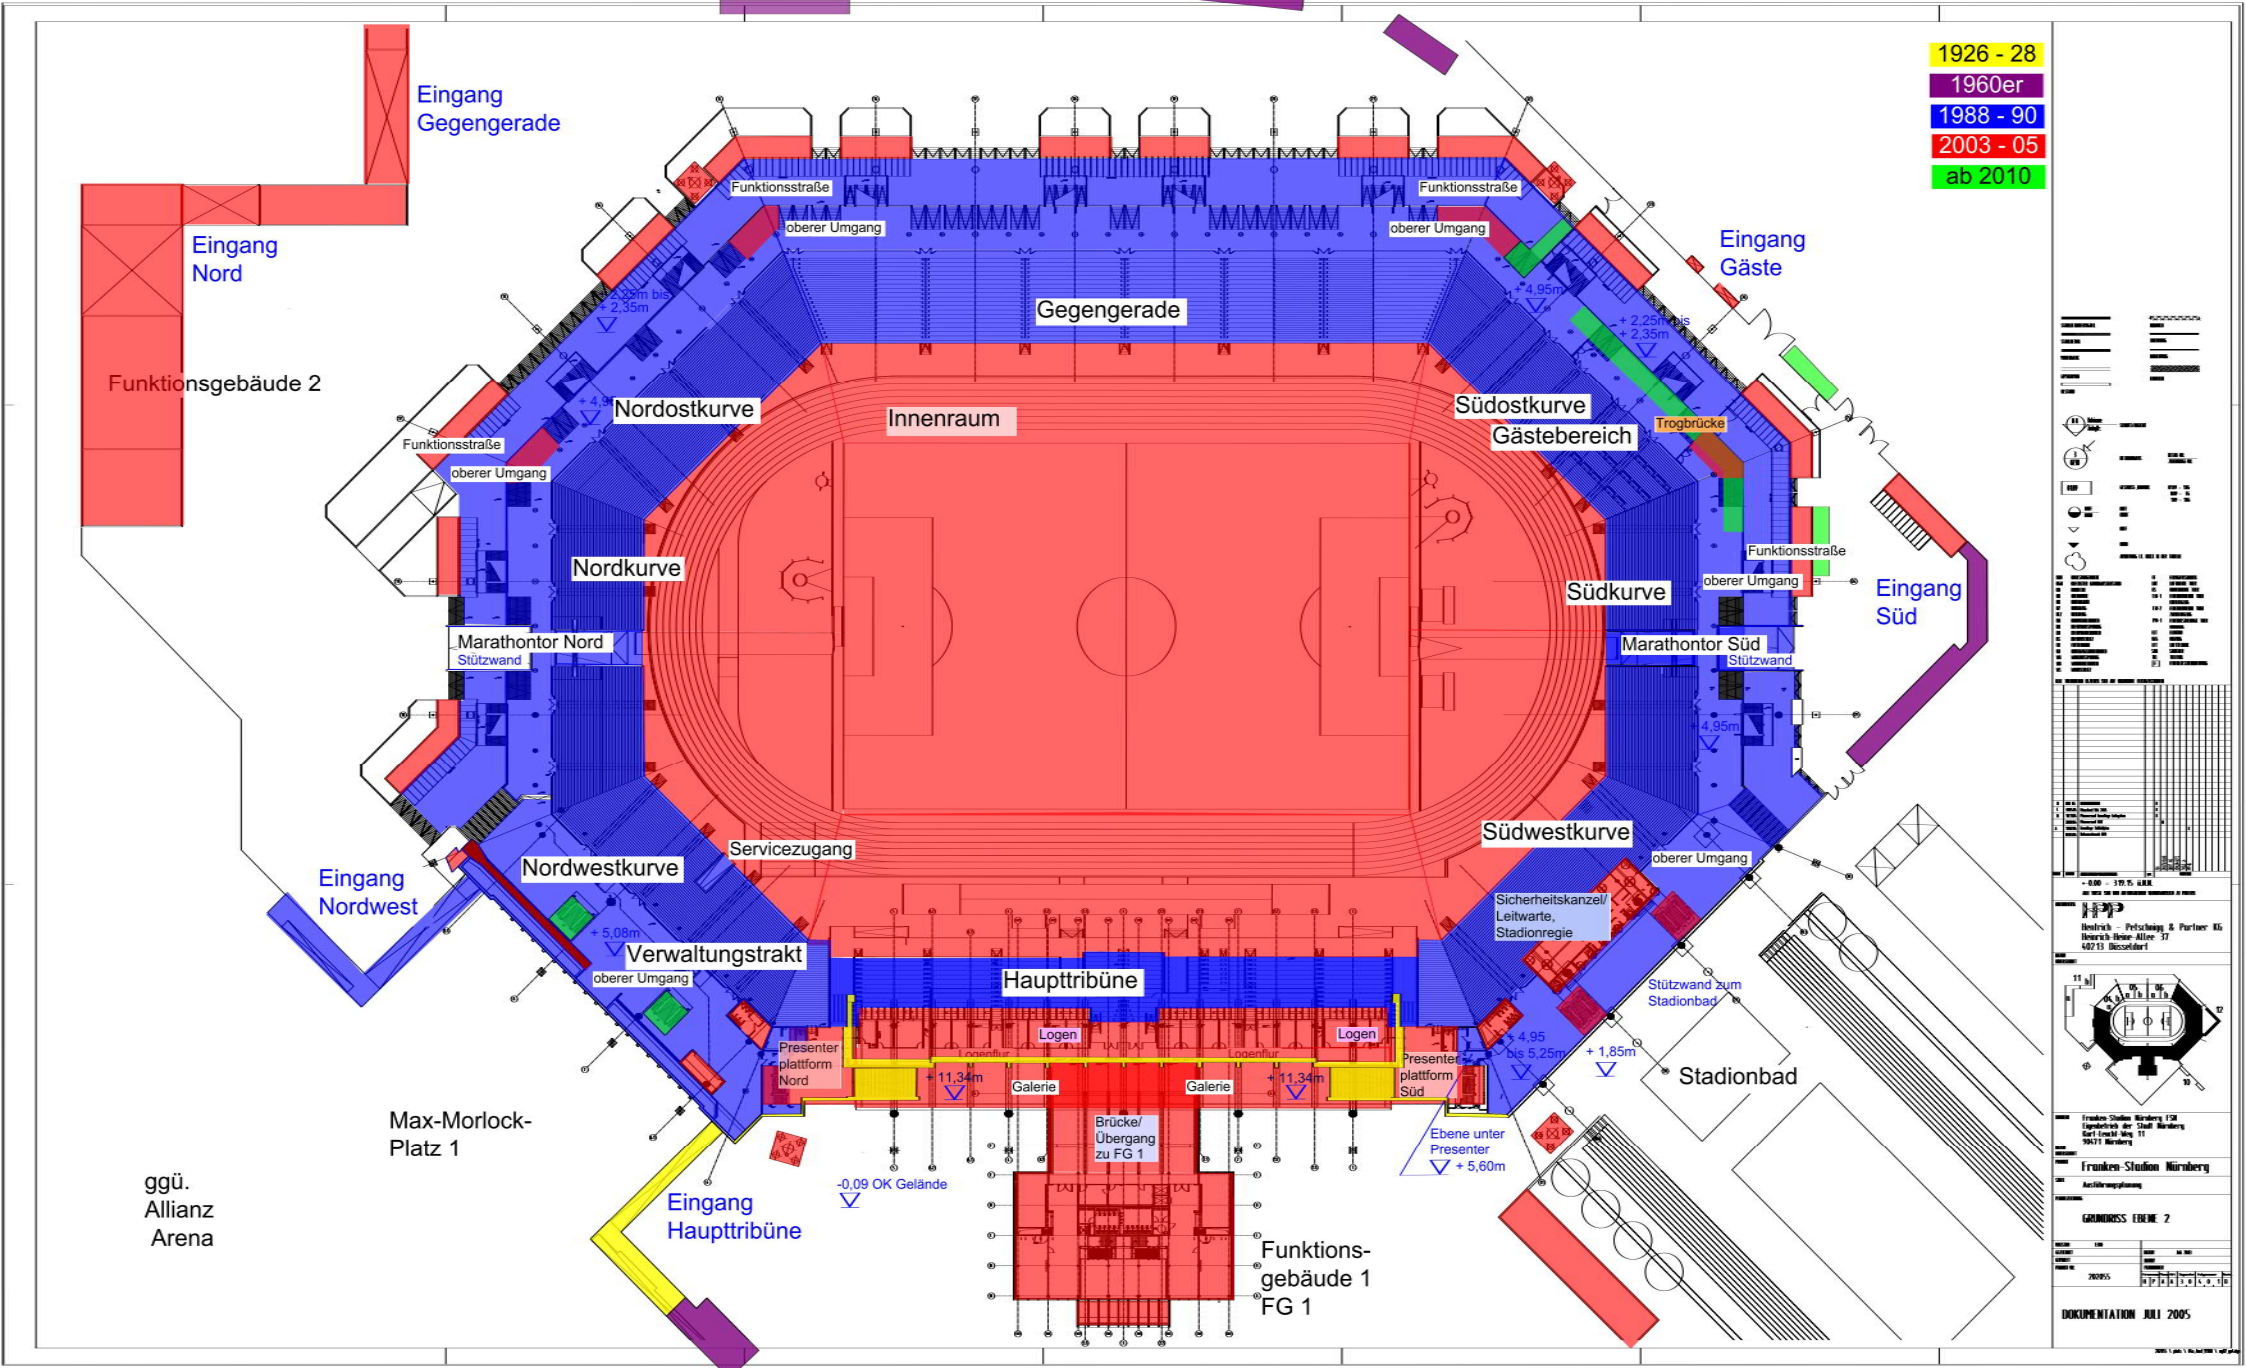
1926 - 28
1960er
1988 - 90
2003 - 05
ab 2010
Eingang Gegengerade
Eingang Nord
Funktionsgebäude 2
Eingang Gäste
Eingang Süd
Eingang Nordwest
Eingang Haupttribüne
Max-Morlock-Platz 1
ggü. Allianz Arena
Funktionsstraße
oberer Umgang
Gegengerade
Innenraum
Nordostkurve
Südostkurve
Gästebereich
Trogbrücke
Nordkurve
Südkurve
Marathontor Nord
Stützwand
Marathontor Süd
Servicezugang
Nordwestkurve
Südwestkurve
Sicherheitskanzel/ Leitwarte, Stadionregie
Verwaltungstrakt
Haupttribüne
Logen
Logenflur
Presenter plattform Nord
Presenter plattform Süd
Galerie
Brücke/ Übergang zu FG 1
-0,09 OK Gelände
Ebene unter Presenter + 5,60m
Stützwand zum Stadionbad
Stadionbad
Funktions-gebäude 1 FG 1
+ 4,95m
+ 2,25m bis + 2,35m
+ 5,08m
+ 11,34m
+ 4,95 bis 5,25m
+ 1,85m
Franken-Stadion Nürnberg
GRUNDRISS EBENE 2
DOKUMENTATION JULI 2005