
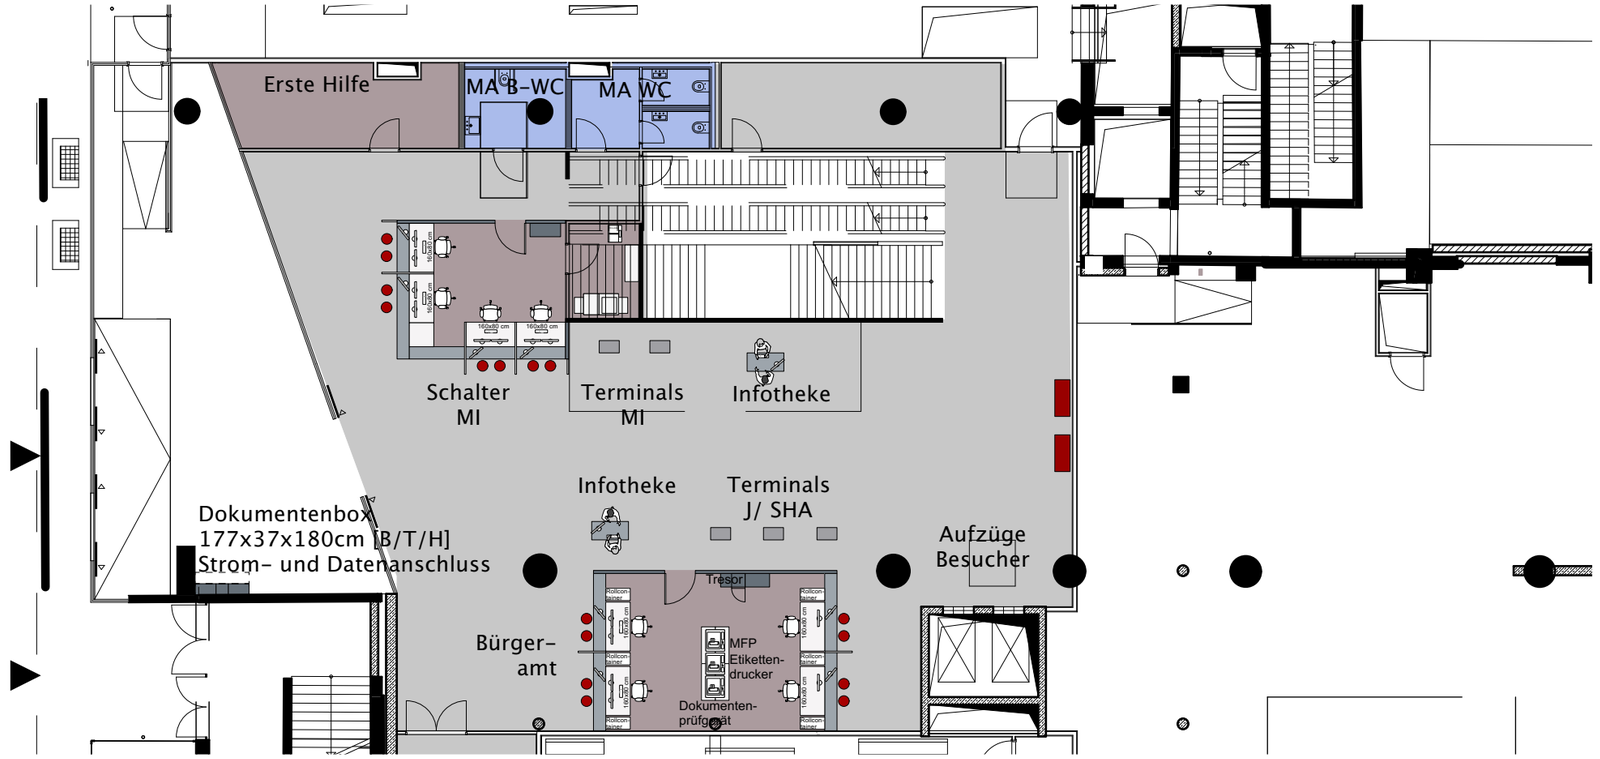


M 1:200

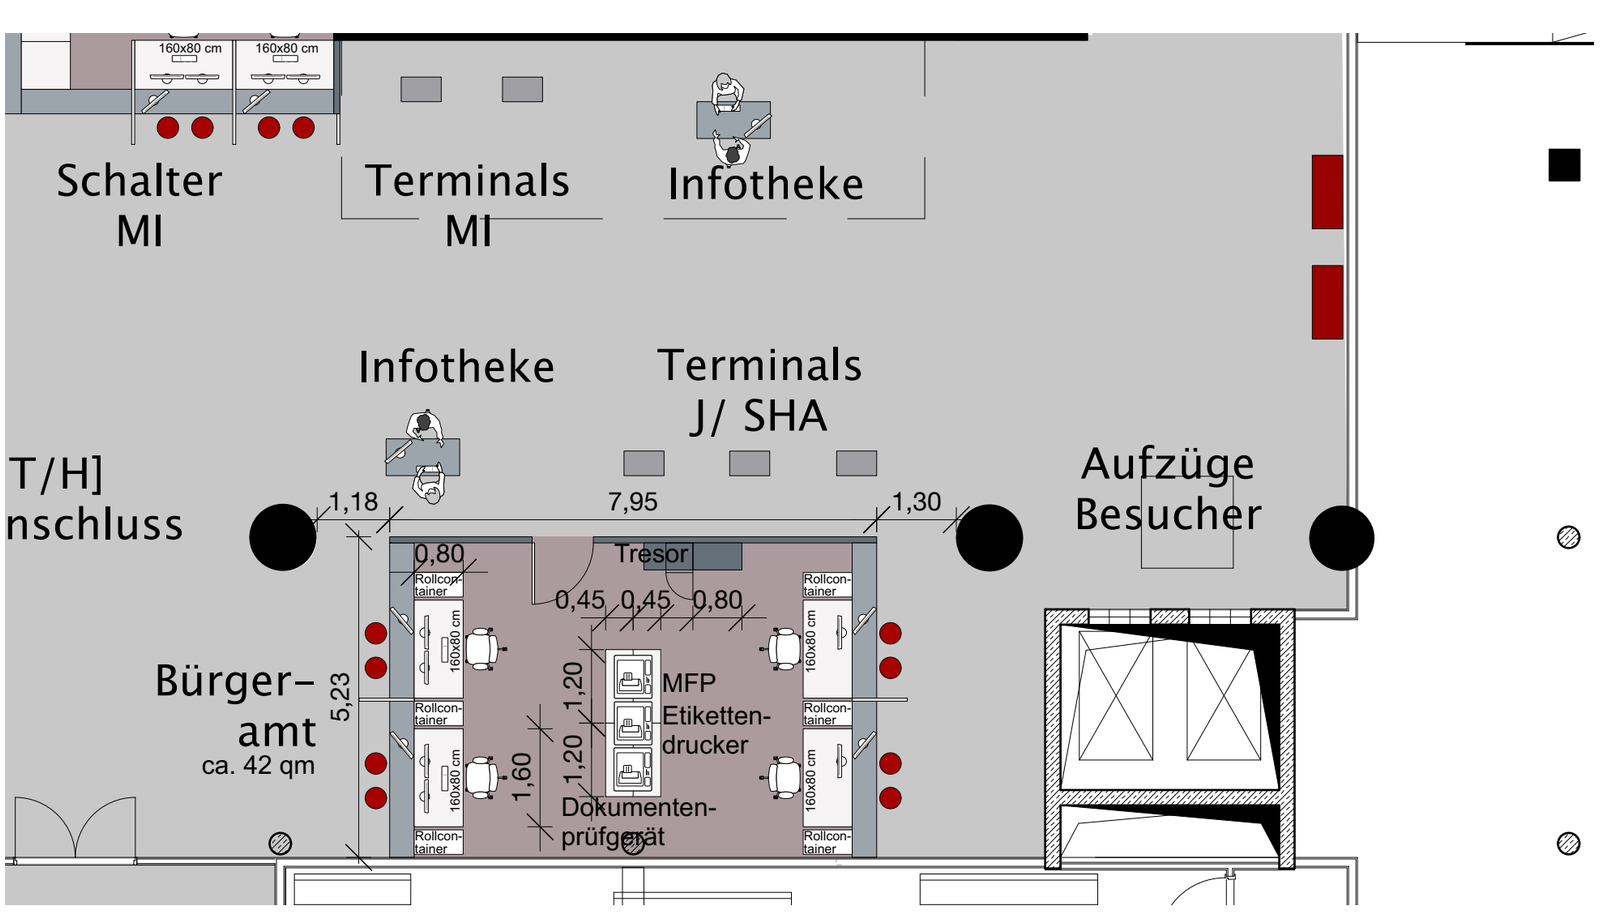

M 1:100

Nettomietfläche

- Arbeitsplatzfläche
- Büronahe Sonderfläche
- Zentrale Sonderfläche
- Dezentrale Sonderfläche
- Nebenverkehrsfläche

Farblegende

- Sitzarbeitshöhe
- Steharbeitshöhe
- > Steharbeitshöhe
- Raumhöhe
- Kommunikation

NÜRNBERG

Stadt Nürnberg

Neue Arbeitswelt
1955

EG Foyer

LO | AG
02.12.2021

congena
Die Unternehmensentwickler

Baumkirchner Strasse 53
81373 München
T +49 (0)89. 454928-0
F +49 (0)89. 454928-99
info@congena.de
www.congena.de

Plangröße
DIN A3