

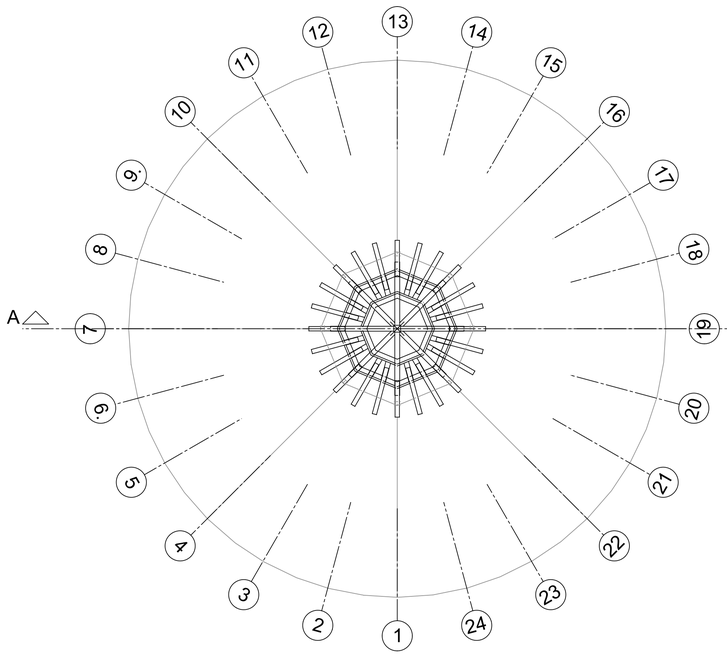



Sparrenlage Laterne

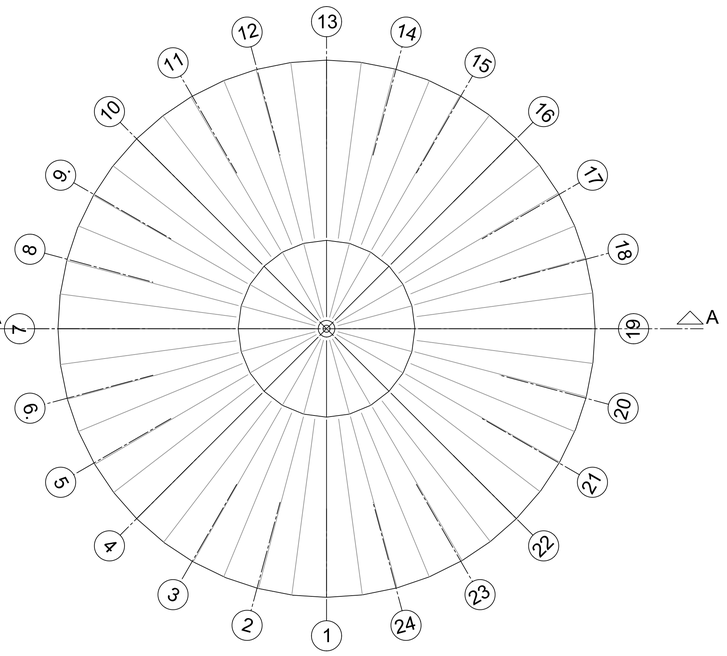


Dachaufsicht

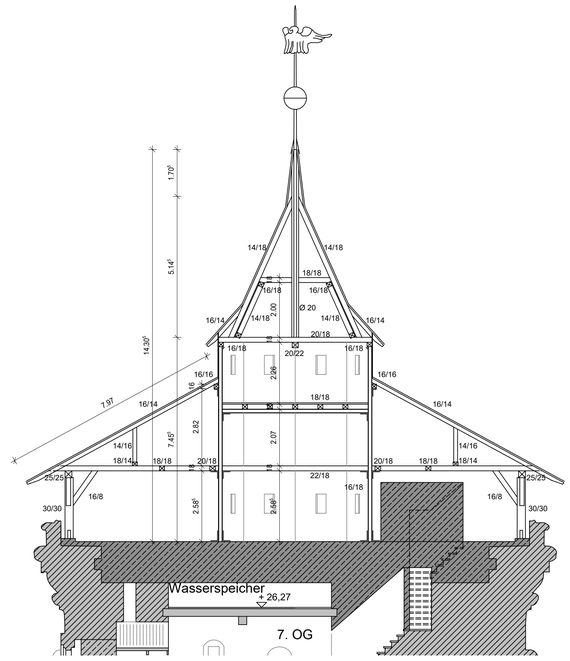


Vertikalschnitt

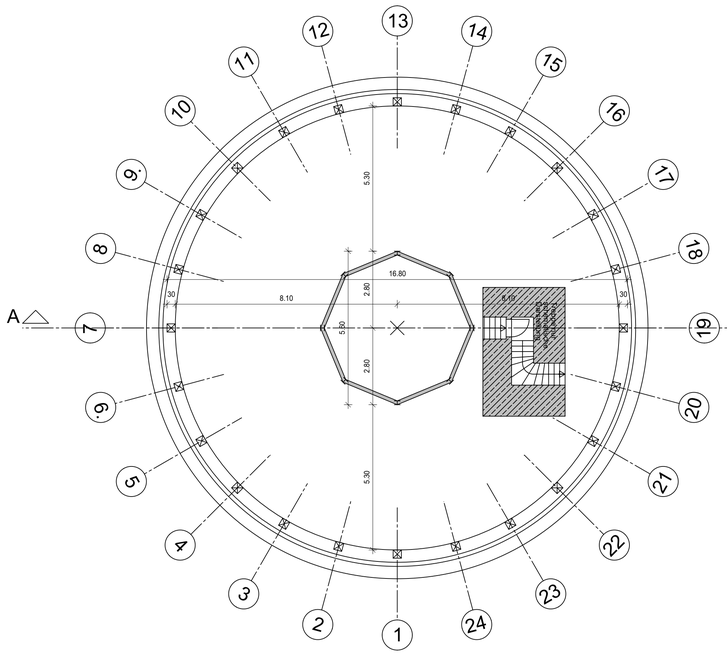

Dachstützen

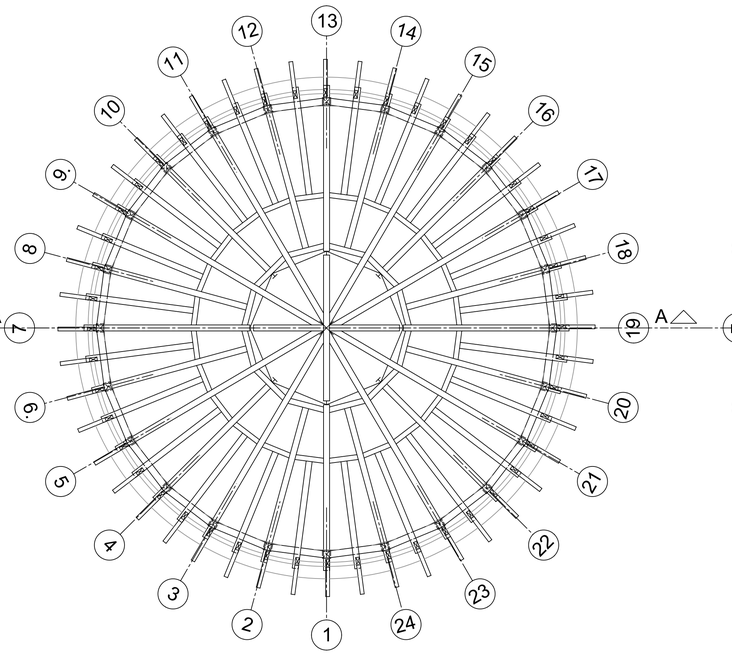

Balkenlage

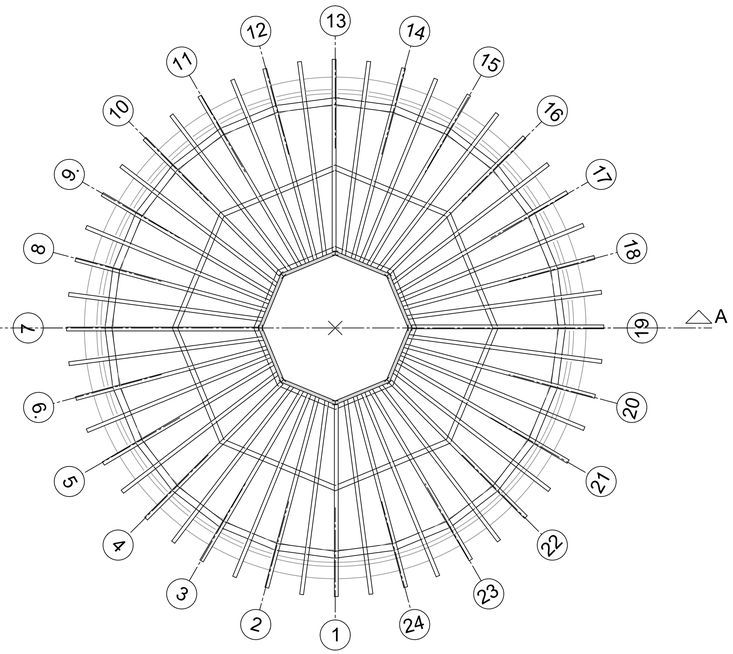

Sparrenlage

NÜRNBERG

Baumaßnahme ID/Geb: 729

Laufertorzwinger 1
Laufer Torturm
Statische Ertüchtigung
Dachkonstruktion,-sanierung

Bauherr
Stadt Nürnberg

Nachbarn

Fachplanung

Stadt Nürnberg
Hochbauamt
Marientorgraben 11
90402 Nürnberg
Tel.: +49(0)911 231-78068
Fax: +49(0)911 231- 5628
Melina.Heisler@stadt.nuernberg.de

Stadt Nürnberg
Hochbauamt
Marientorgraben 11
90402 Nürnberg
Tel.: +49(0)911 231-78068
Fax: +49(0)911 231- 5628
Melina.Heisler@stadt.nuernberg.de

Plan-Nr. B-03

Datum Feb. 2021

Bestandsplanung

B-03 Dachkonstruktion M.: 1:100