


Brandschutzkonzept 2021 Gebäude 1


Grundriss EG Gebäude 1

Gebäude 4 KiHo

Atriumstrakt
zu Gebäude 2

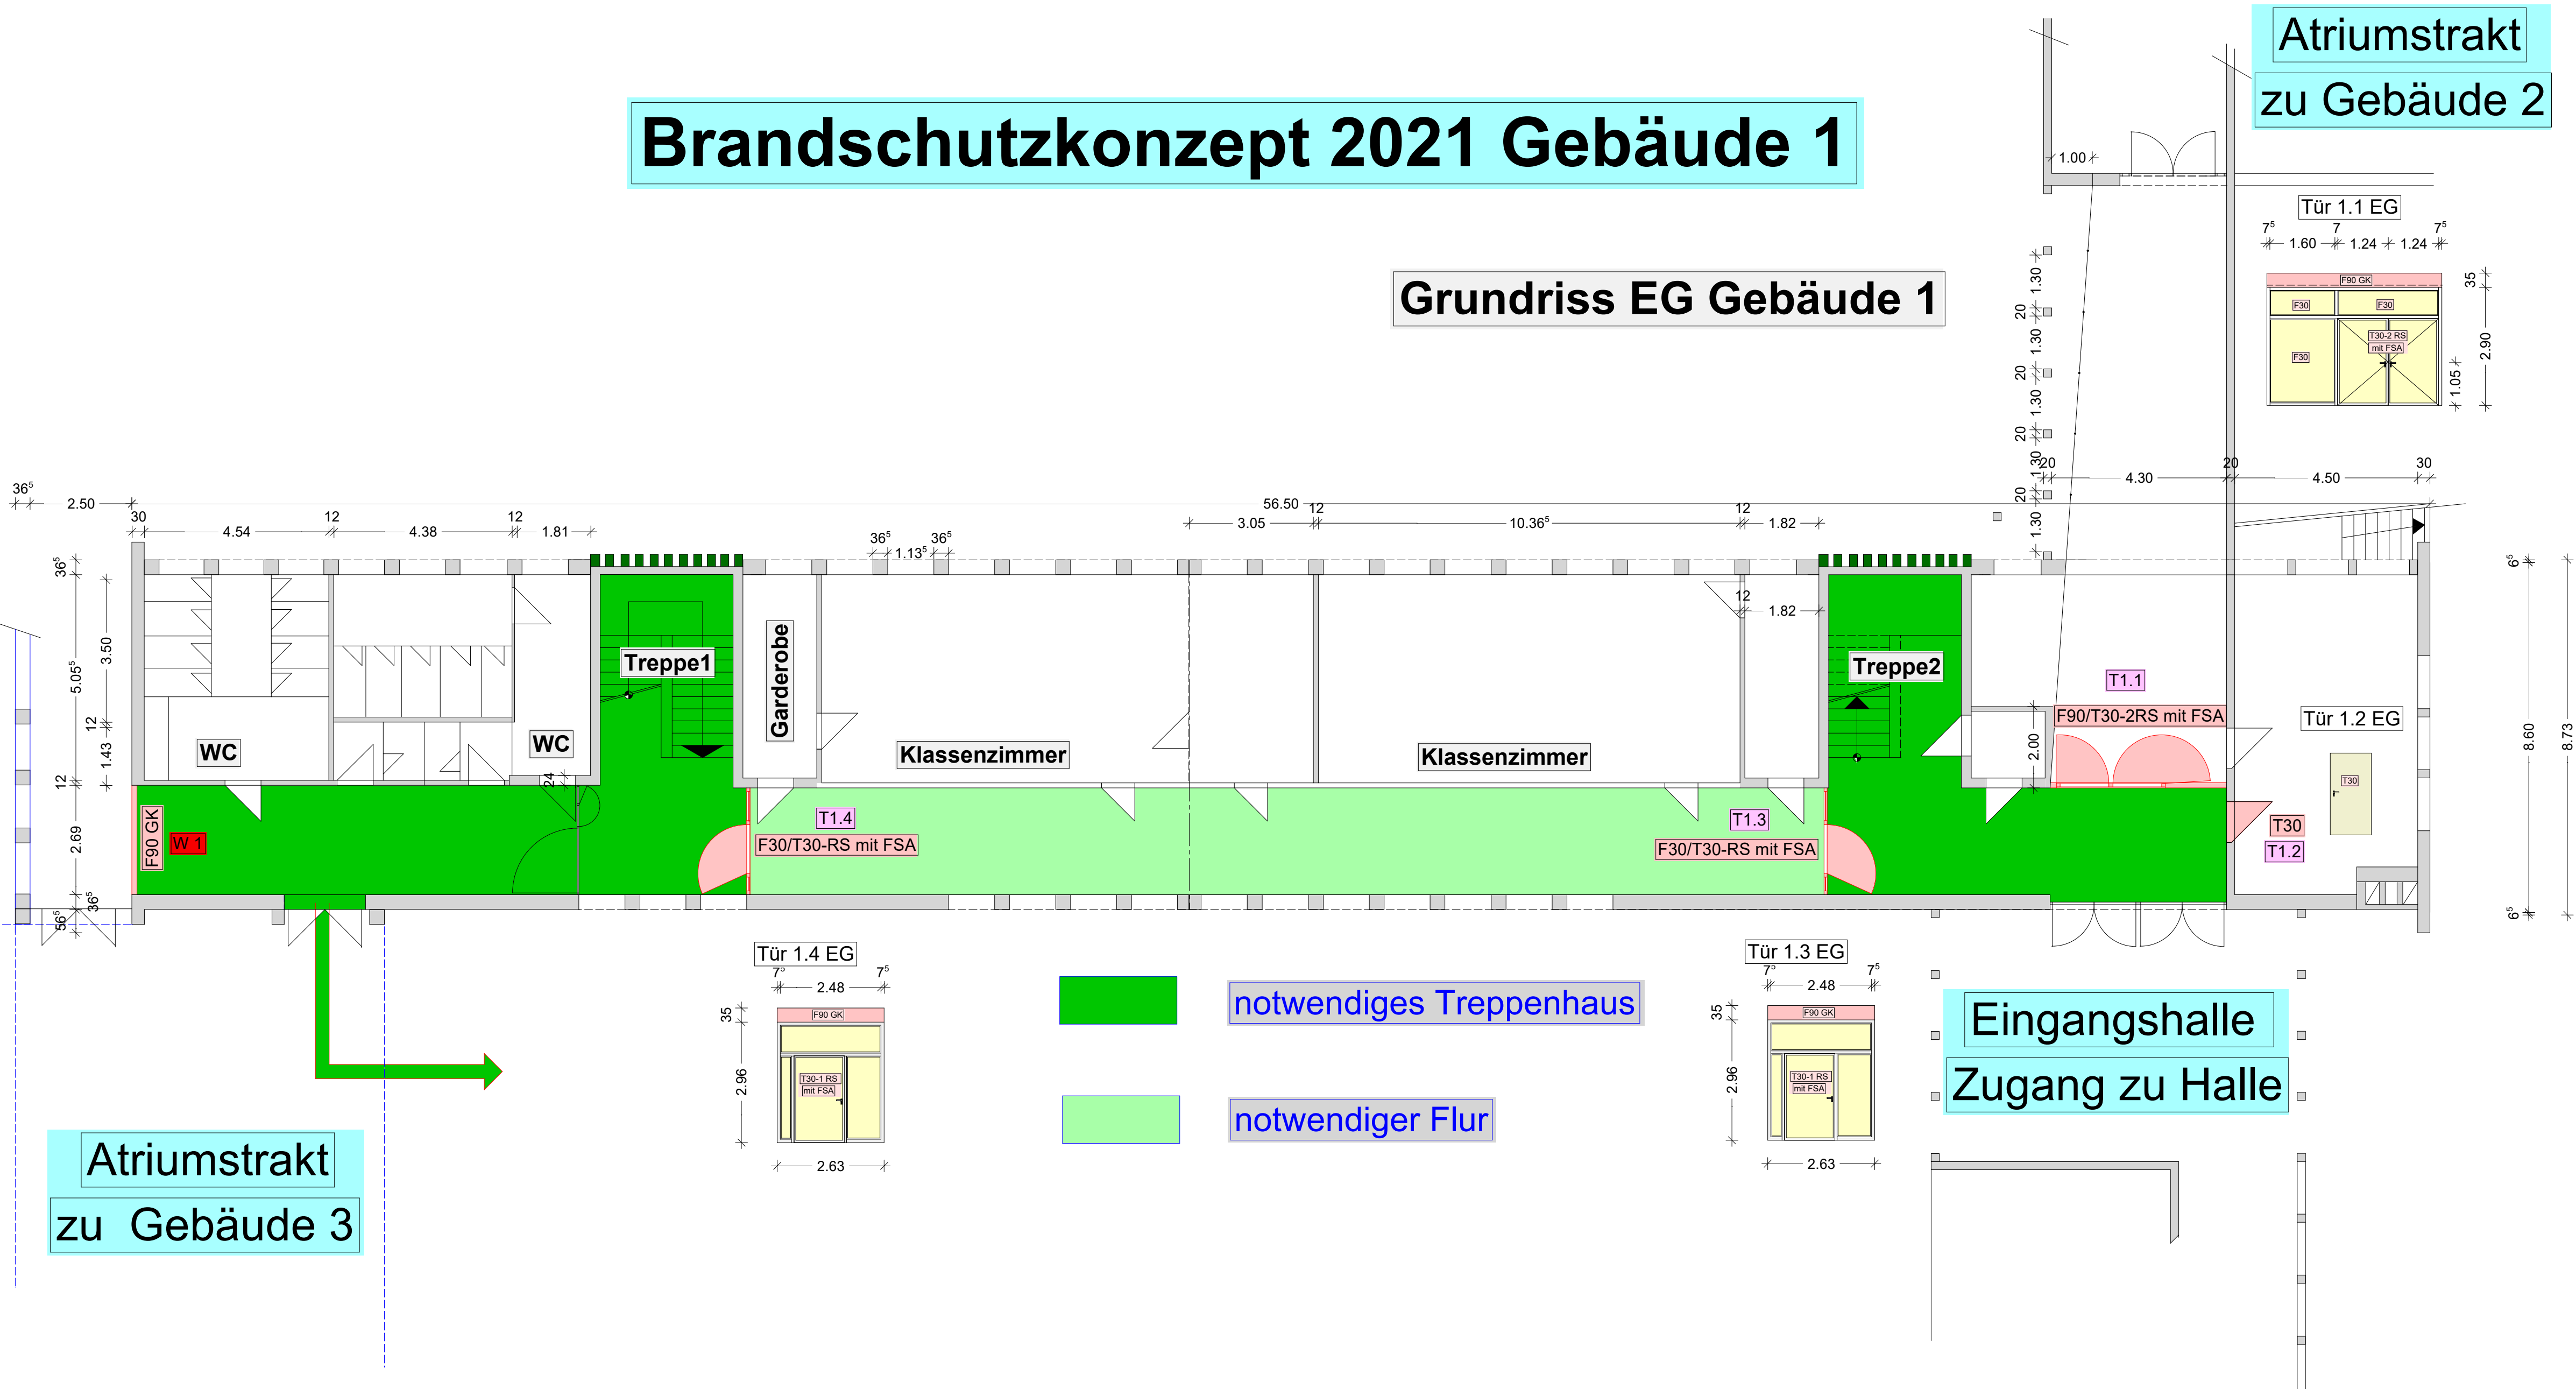

Grundriss 1. OG Gebäude 1

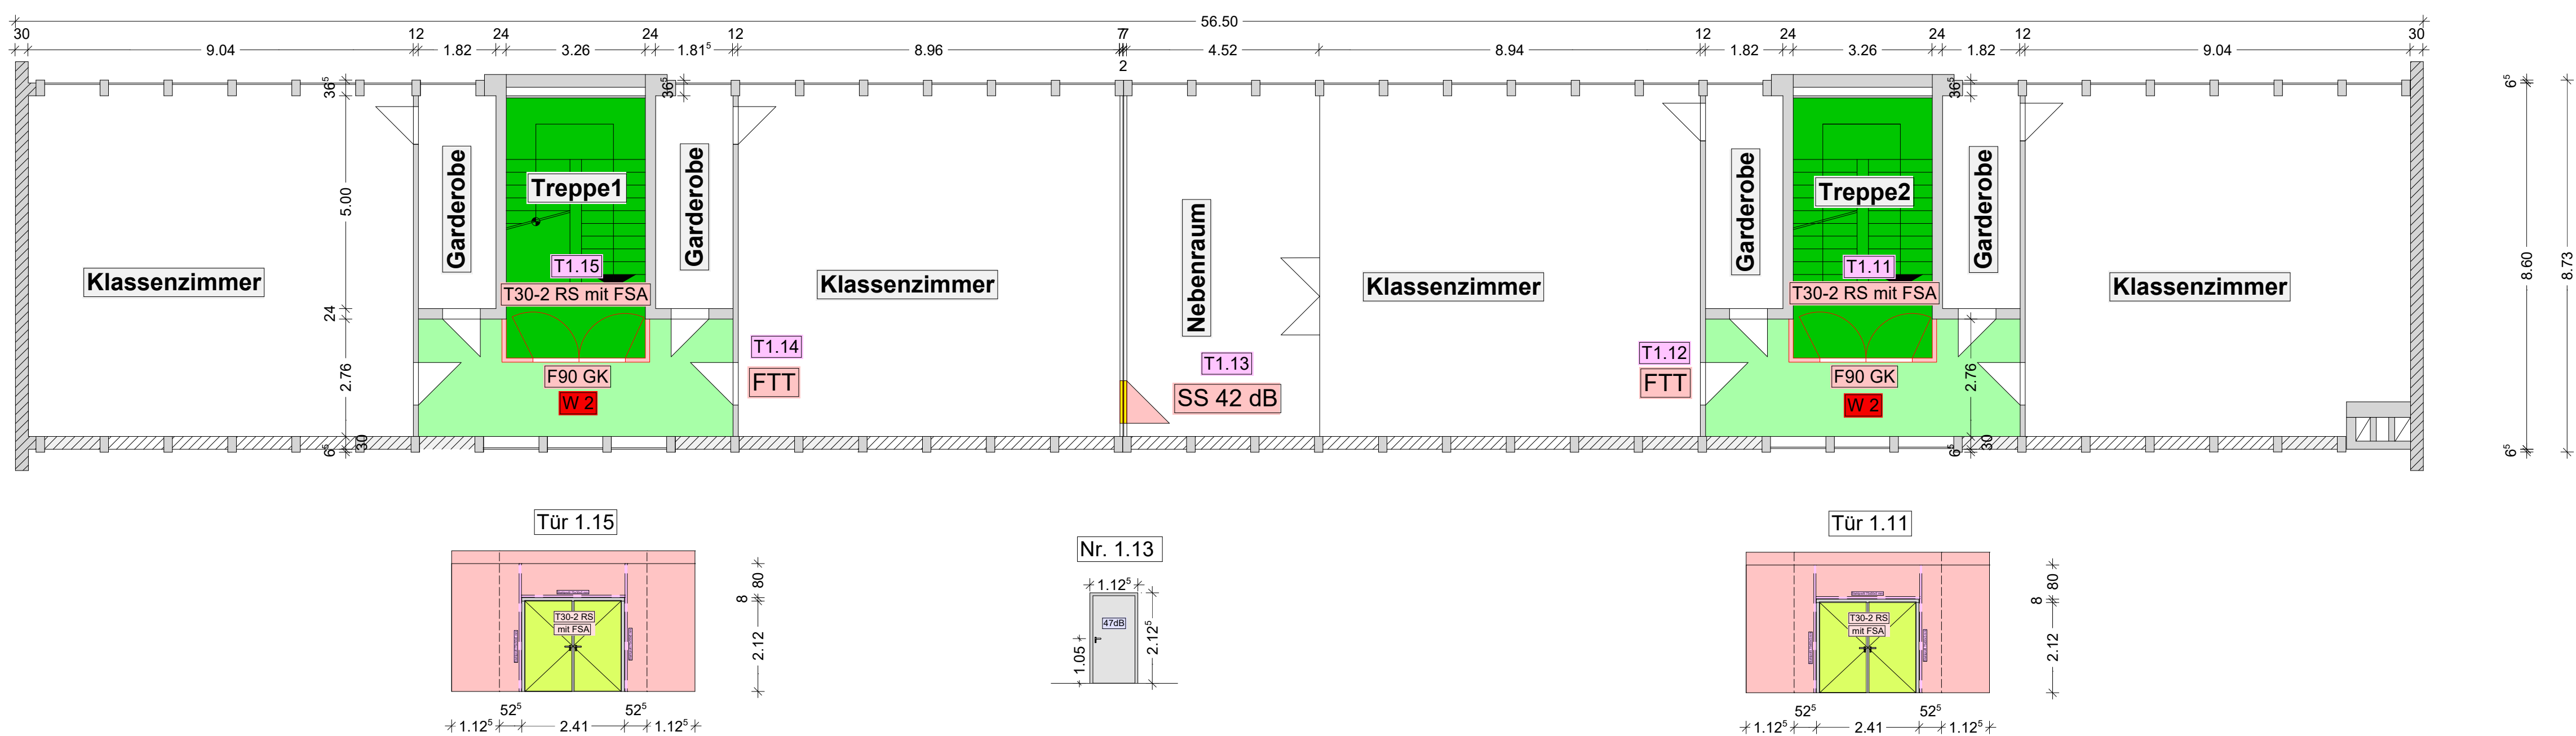

Grundriss 2. OG Gebäude 1

