



Brandschutzkonzept 2021 Gebäude 2

Grundriss 2. OG Gebäude 2

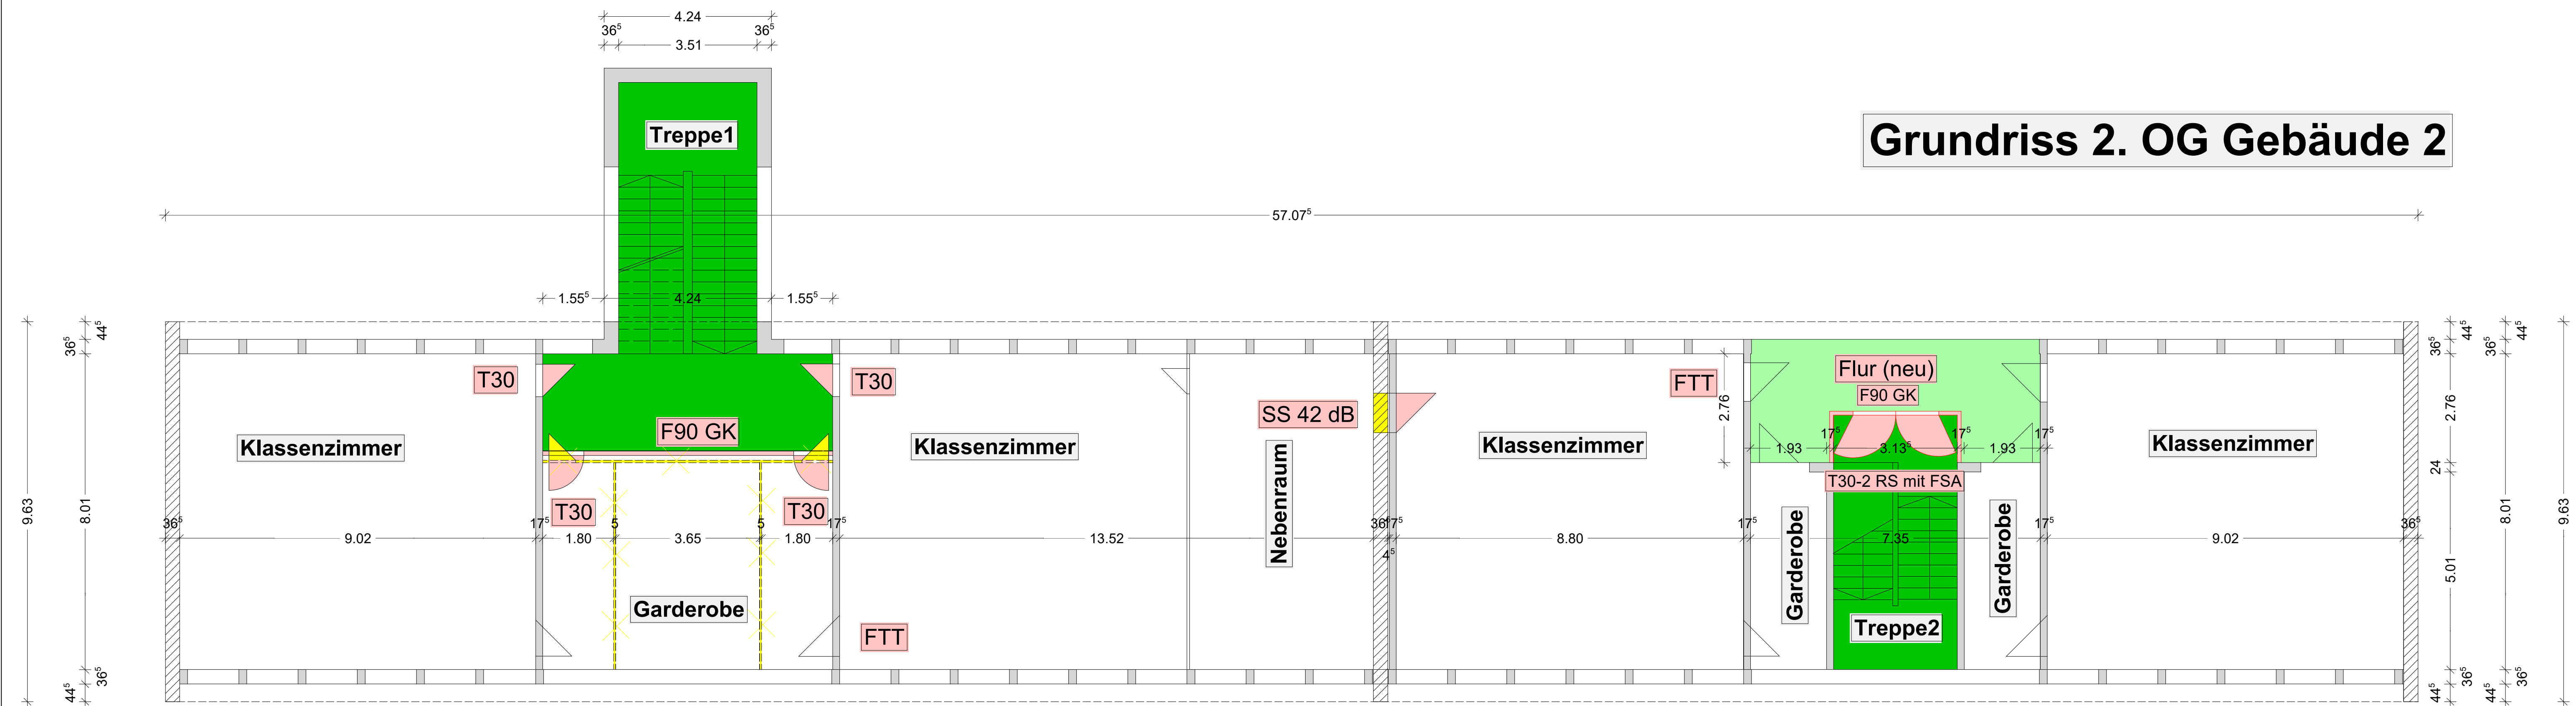

Grundriss 1. OG Gebäude 2

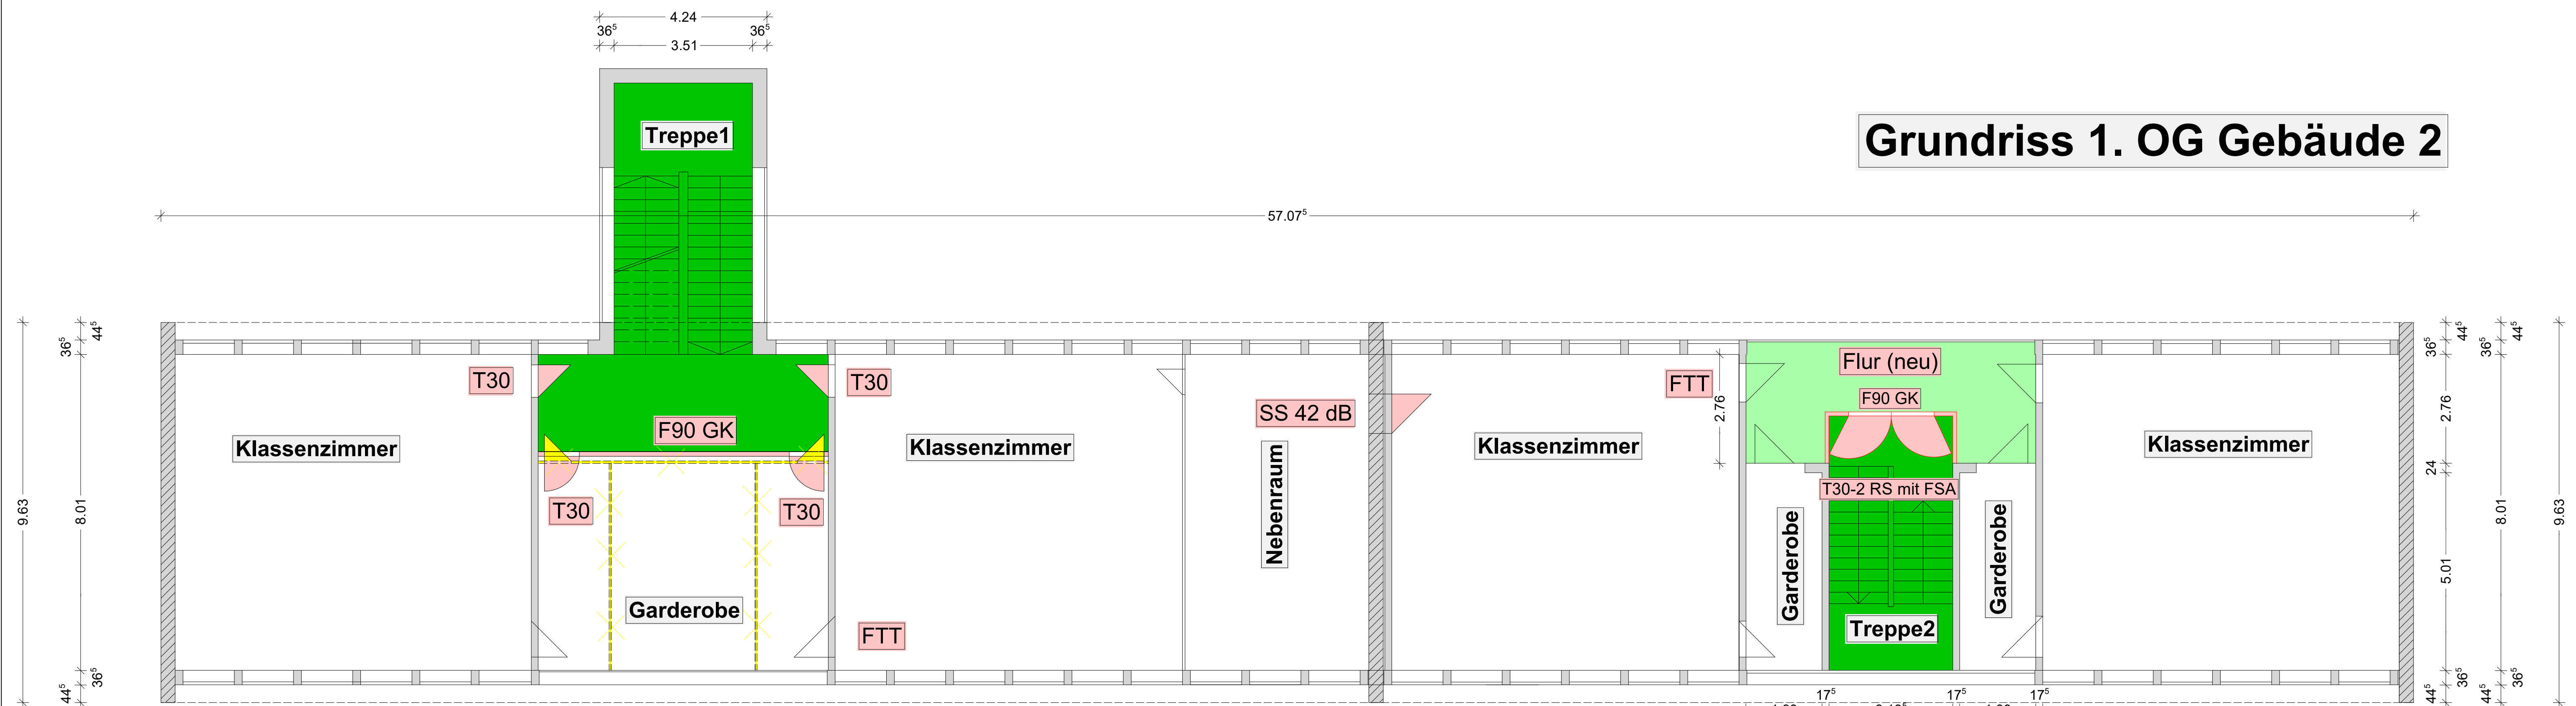

Grundriss EG Gebäude 2

