



Brandschutzkonzeptplanung für Sanierung der Rettungswege Gebäude 3

Grundriss EG Gebäude 3

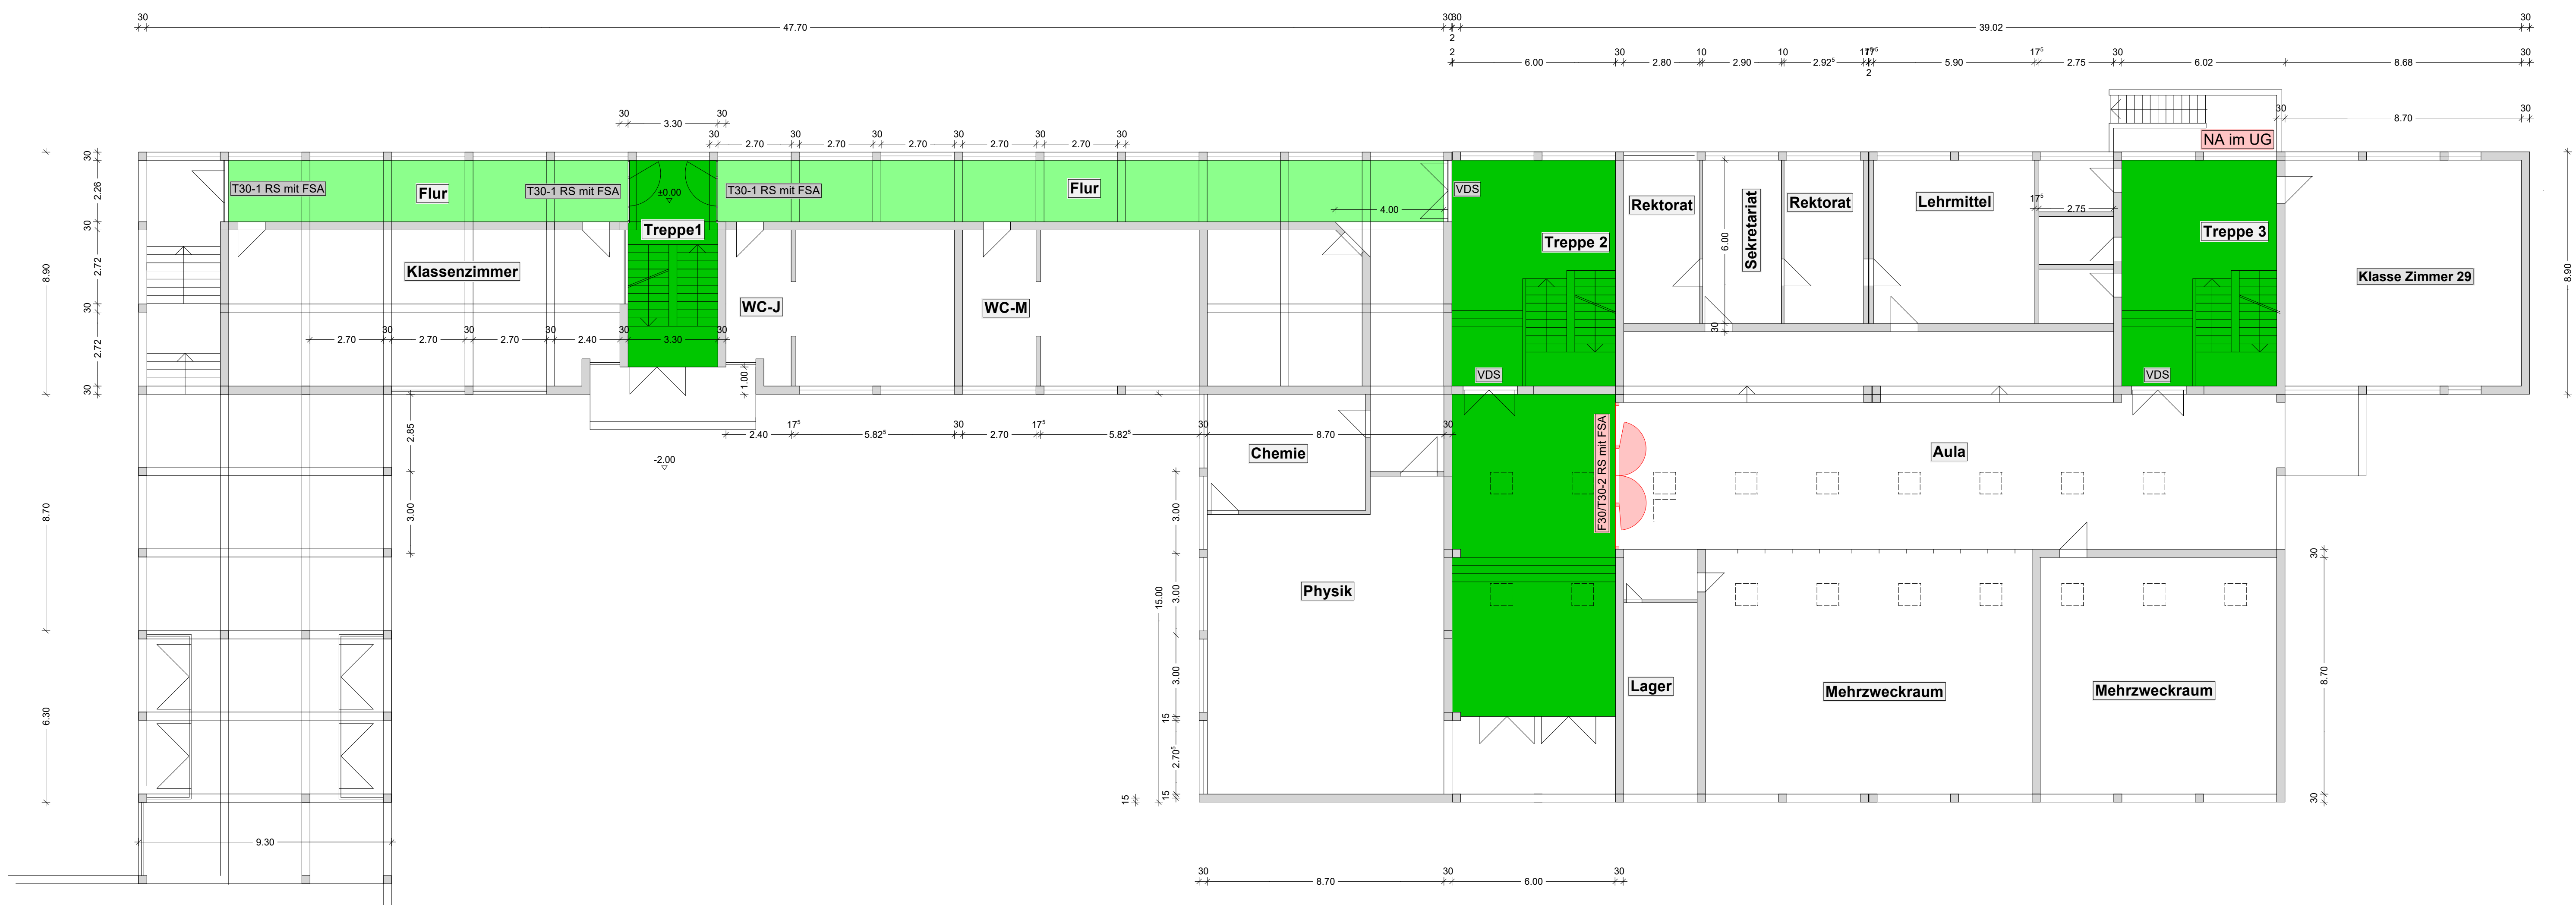

Grundriss 1. OG Gebäude 3

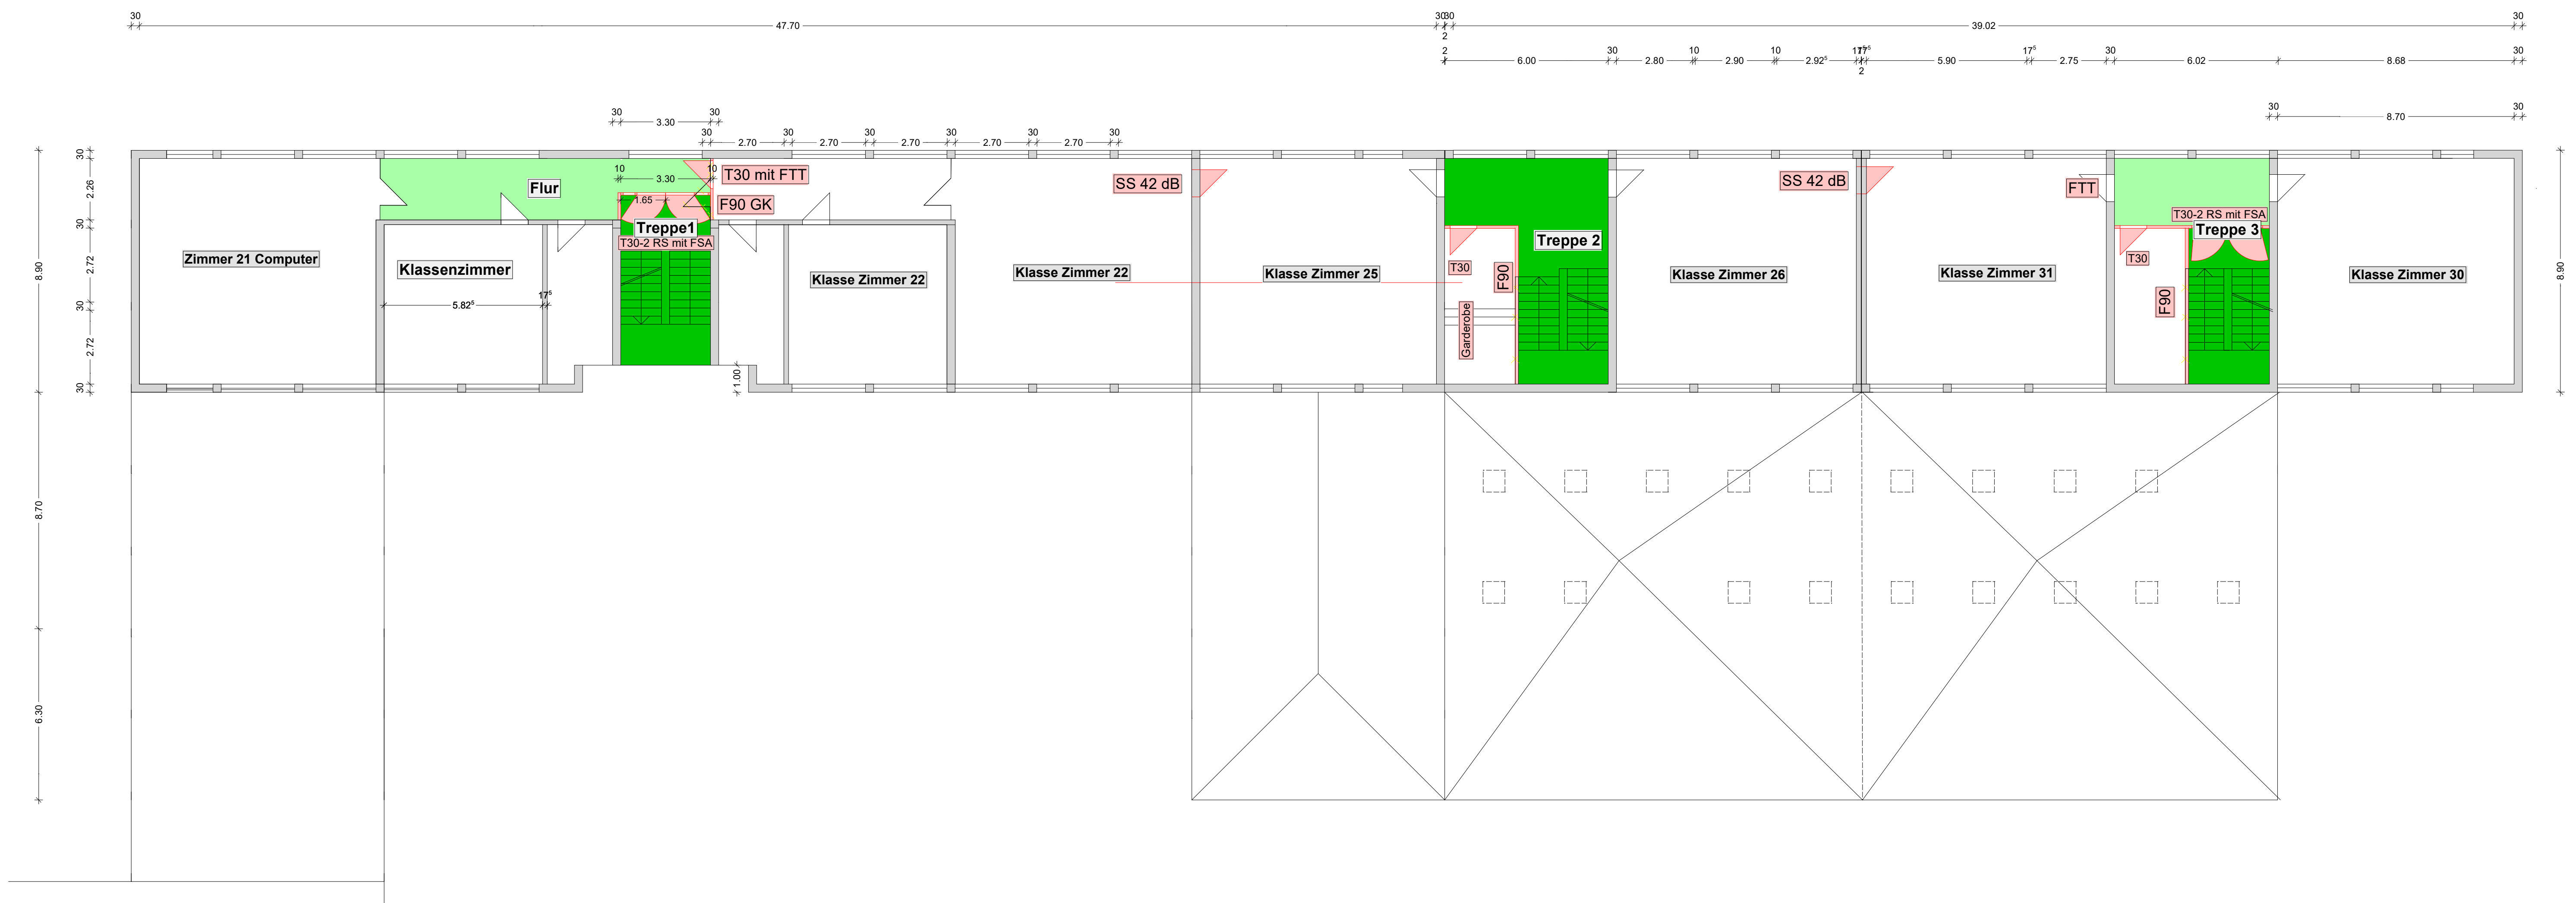

Grundriss 2. OG Gebäude 3

