

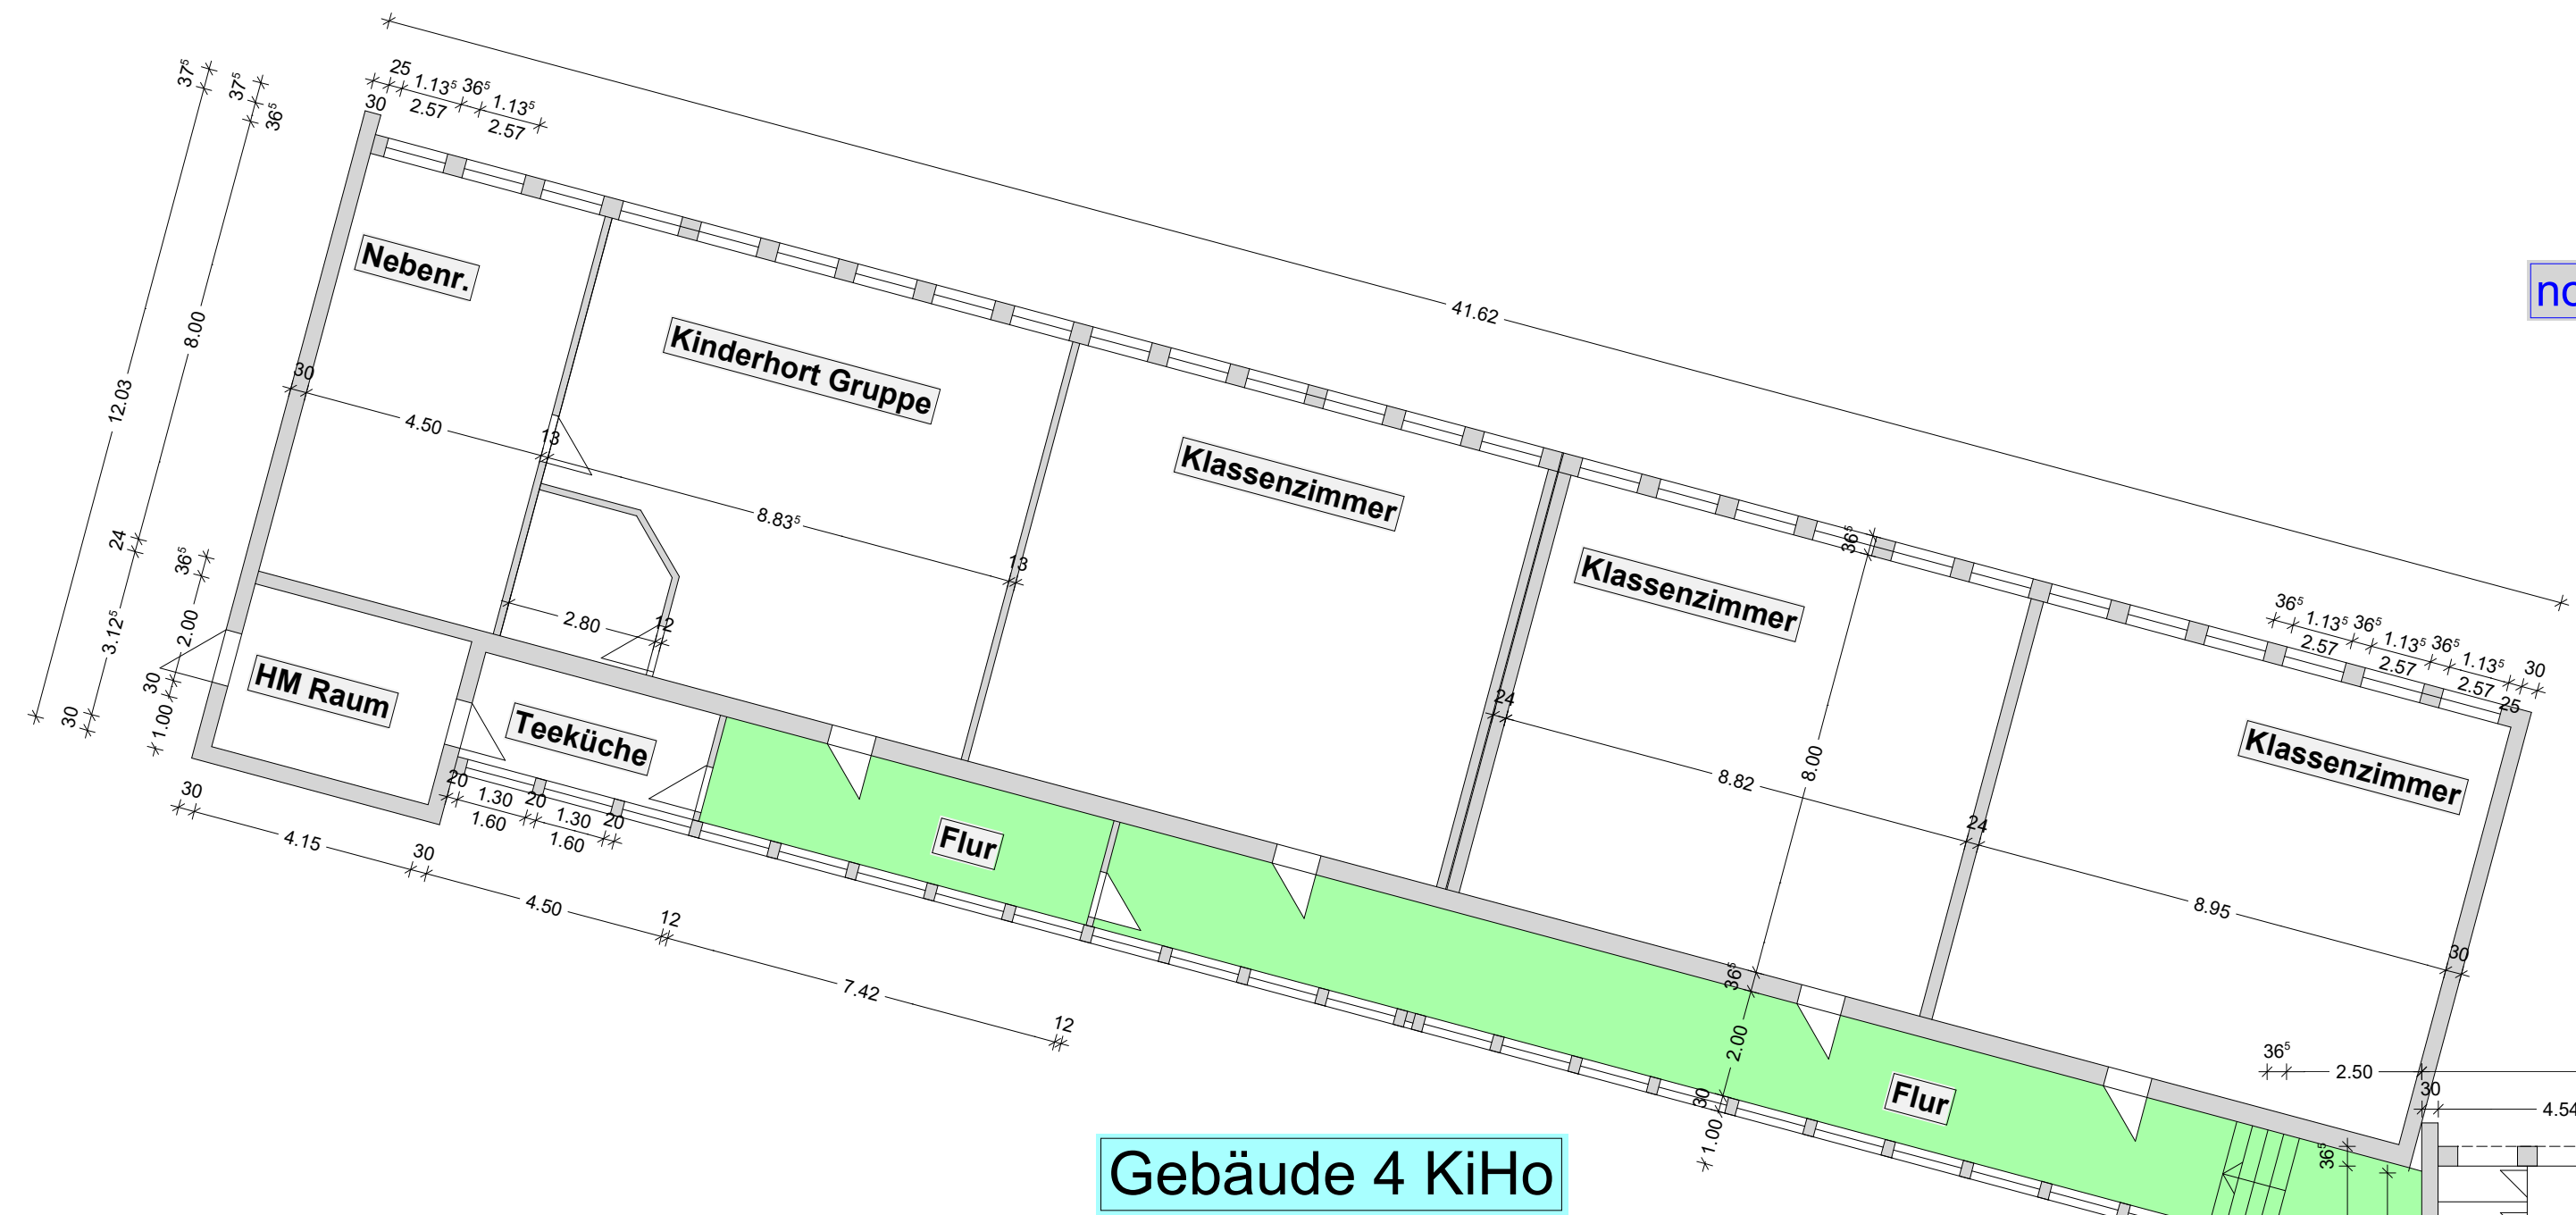



Grundriss EG Gebäude 1-5

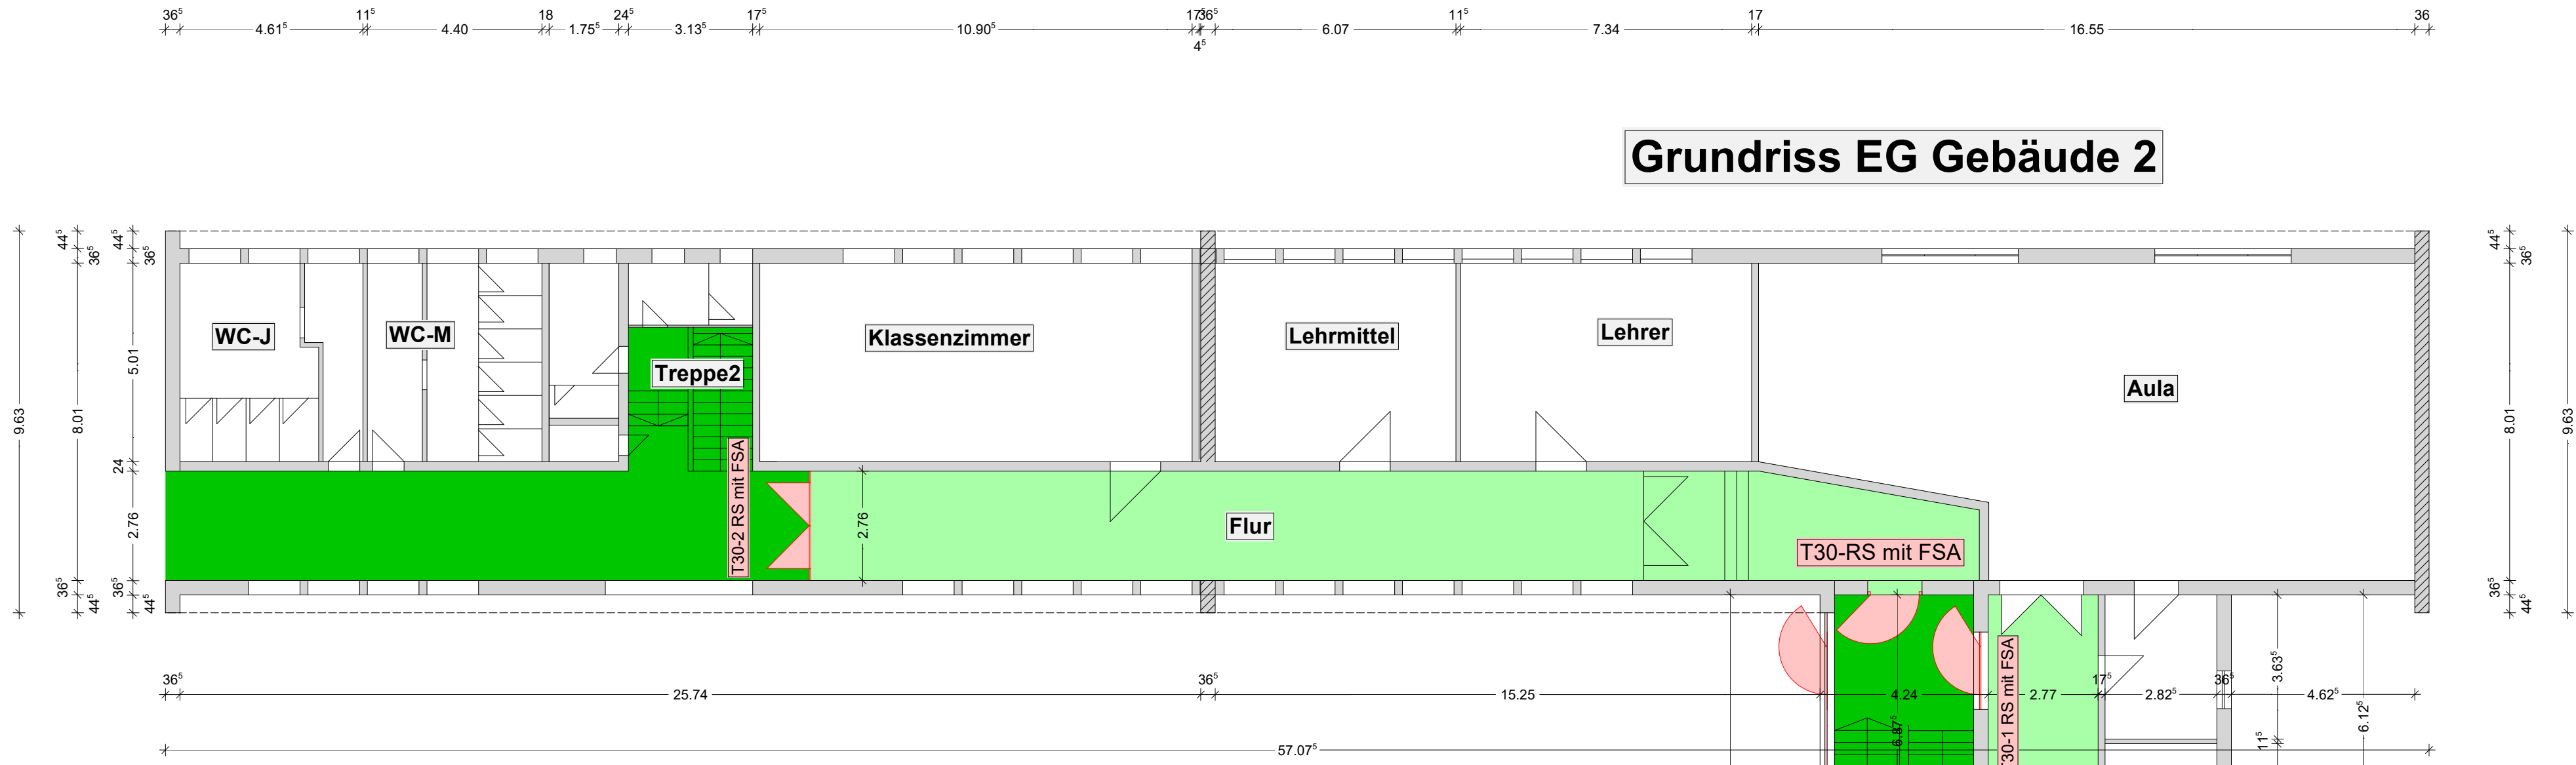


Grundriss EG Gebäude 1

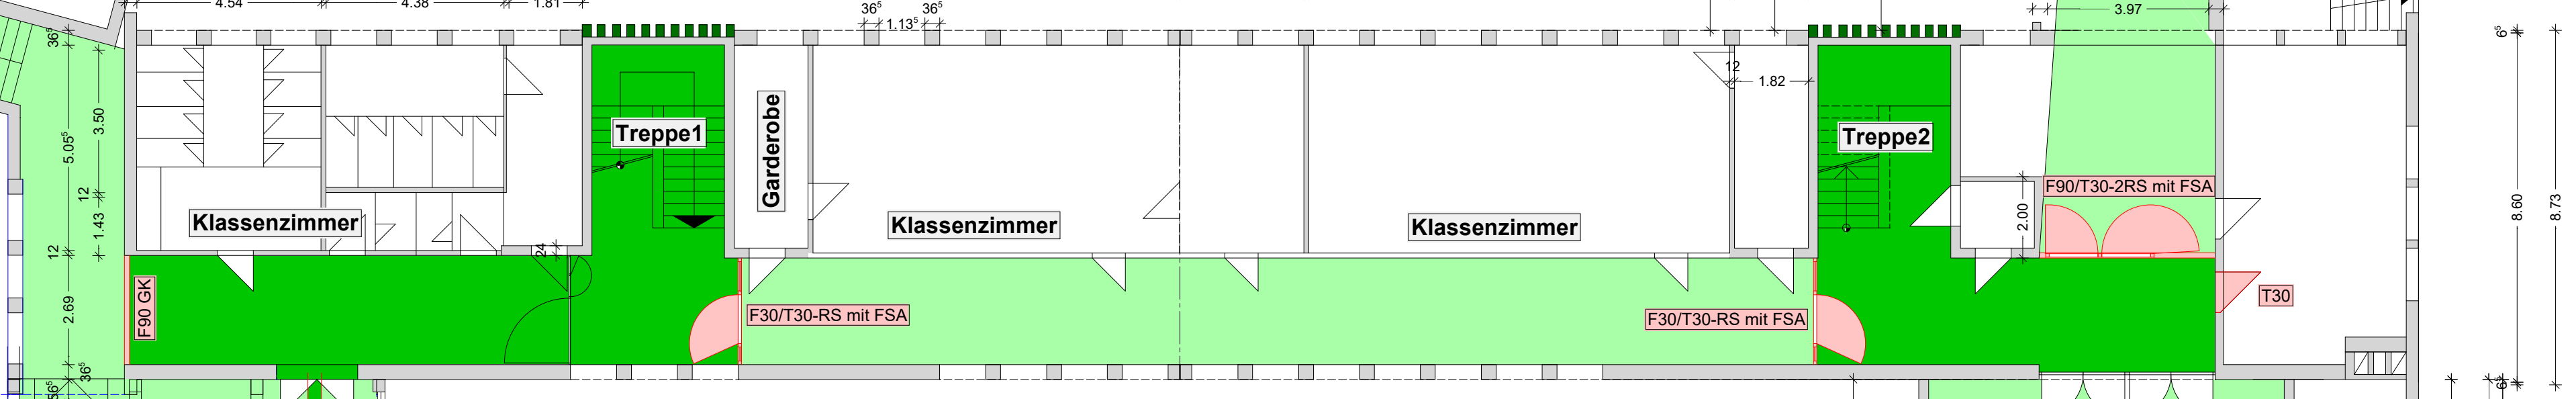

EG Gebäude 5 Turnhalle

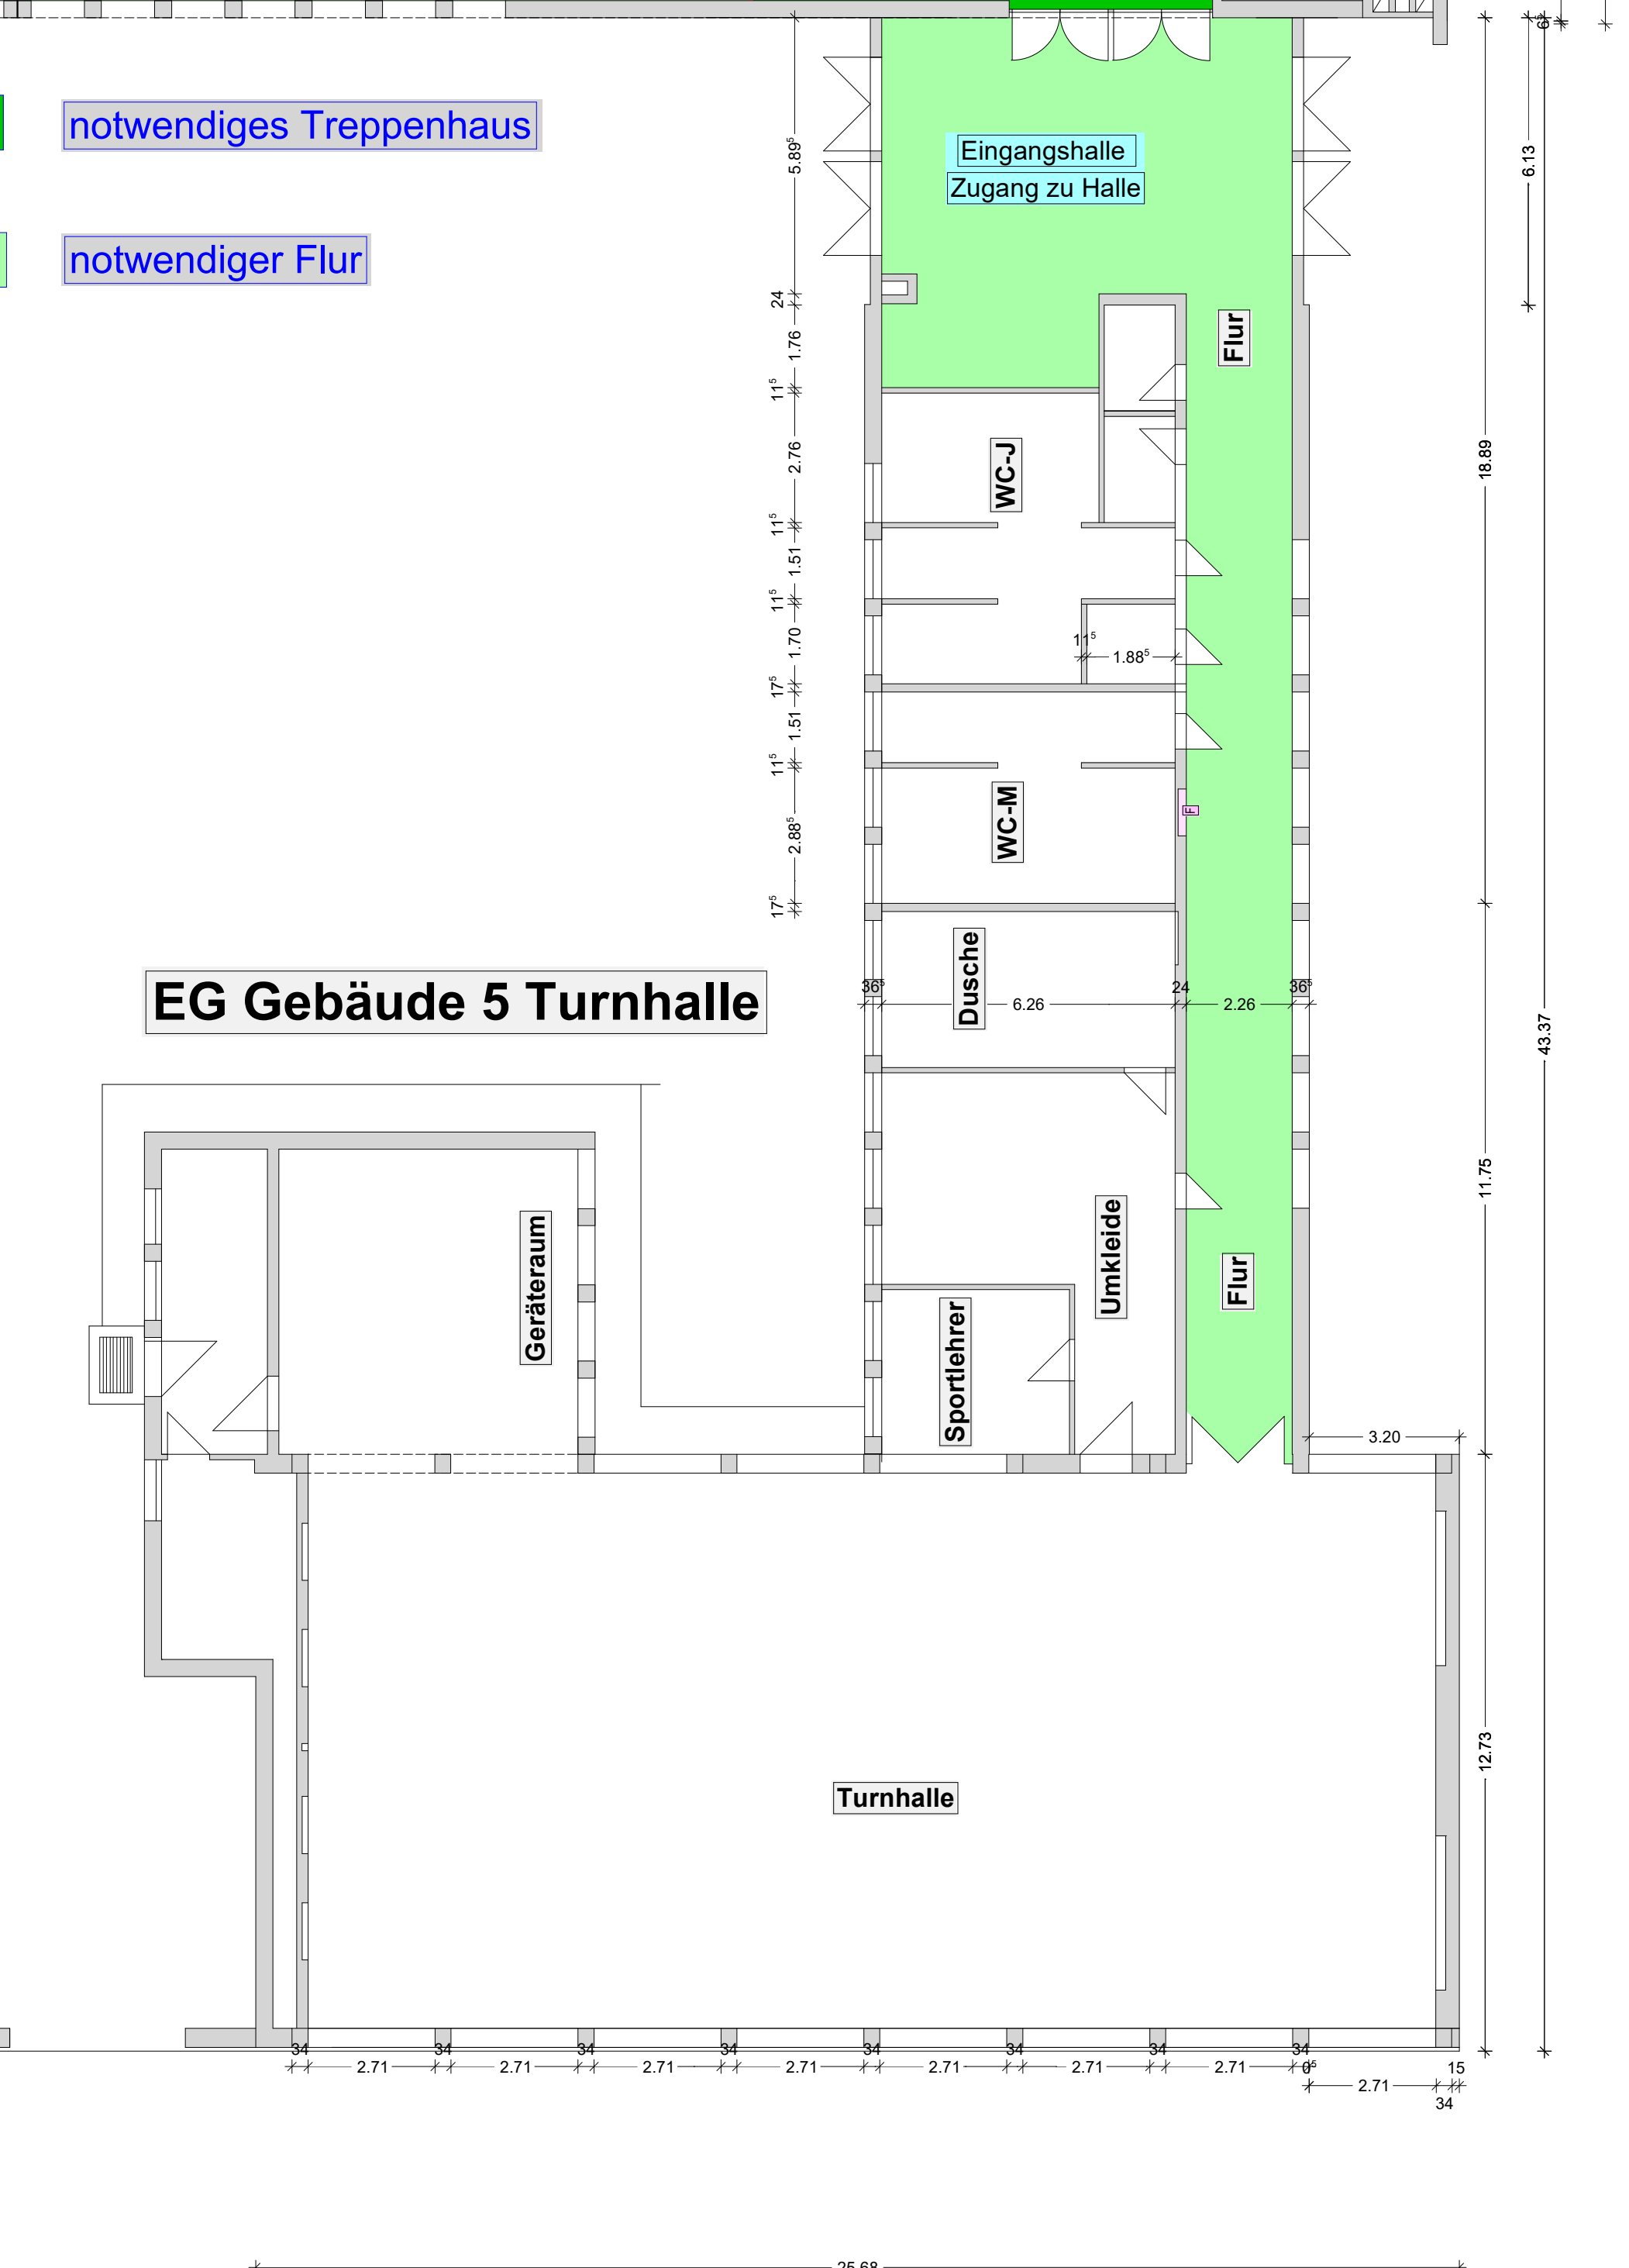

Grundriss EG Gebäude 3

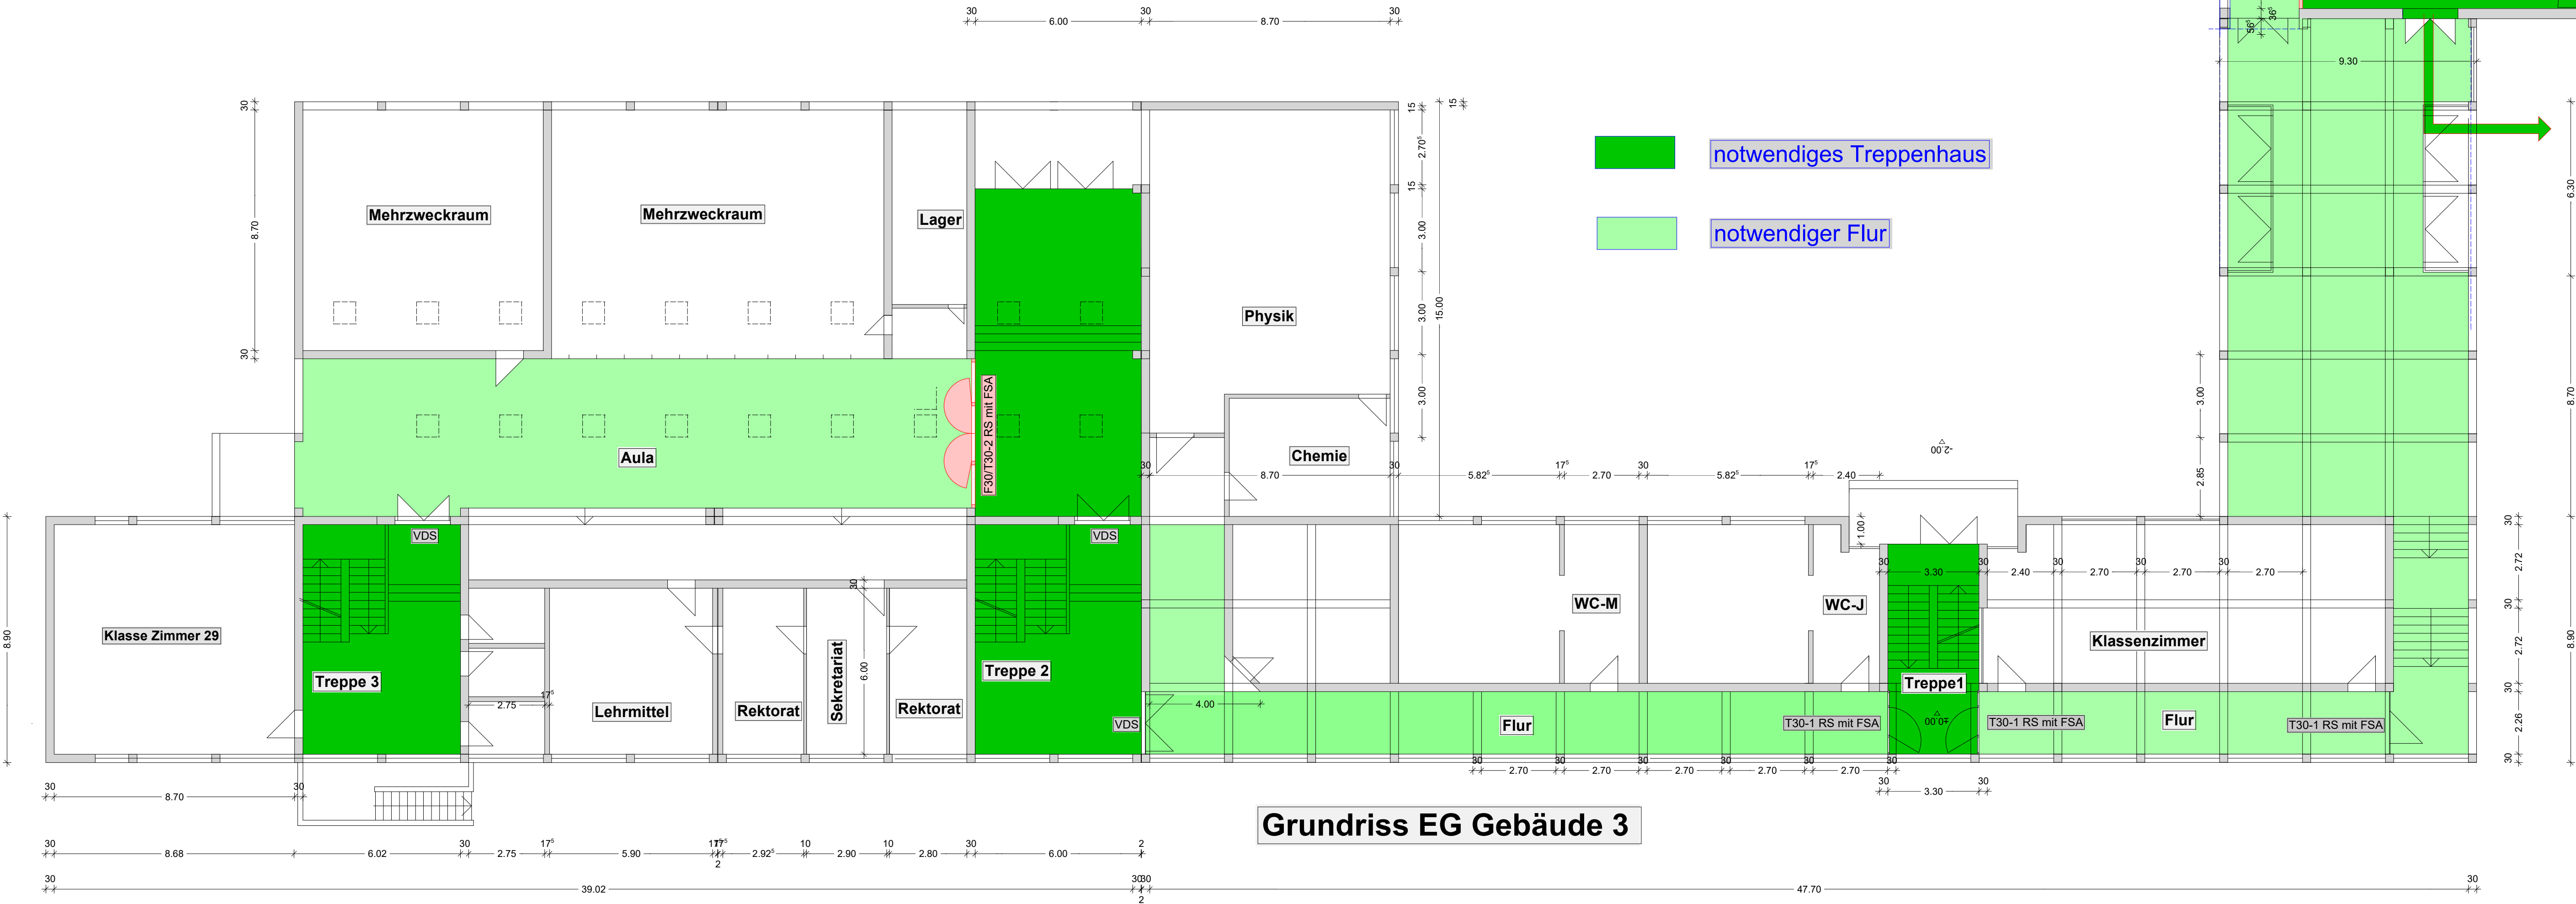

Gebäude 4 KiHo

