


Anlage 1 zur Begründung

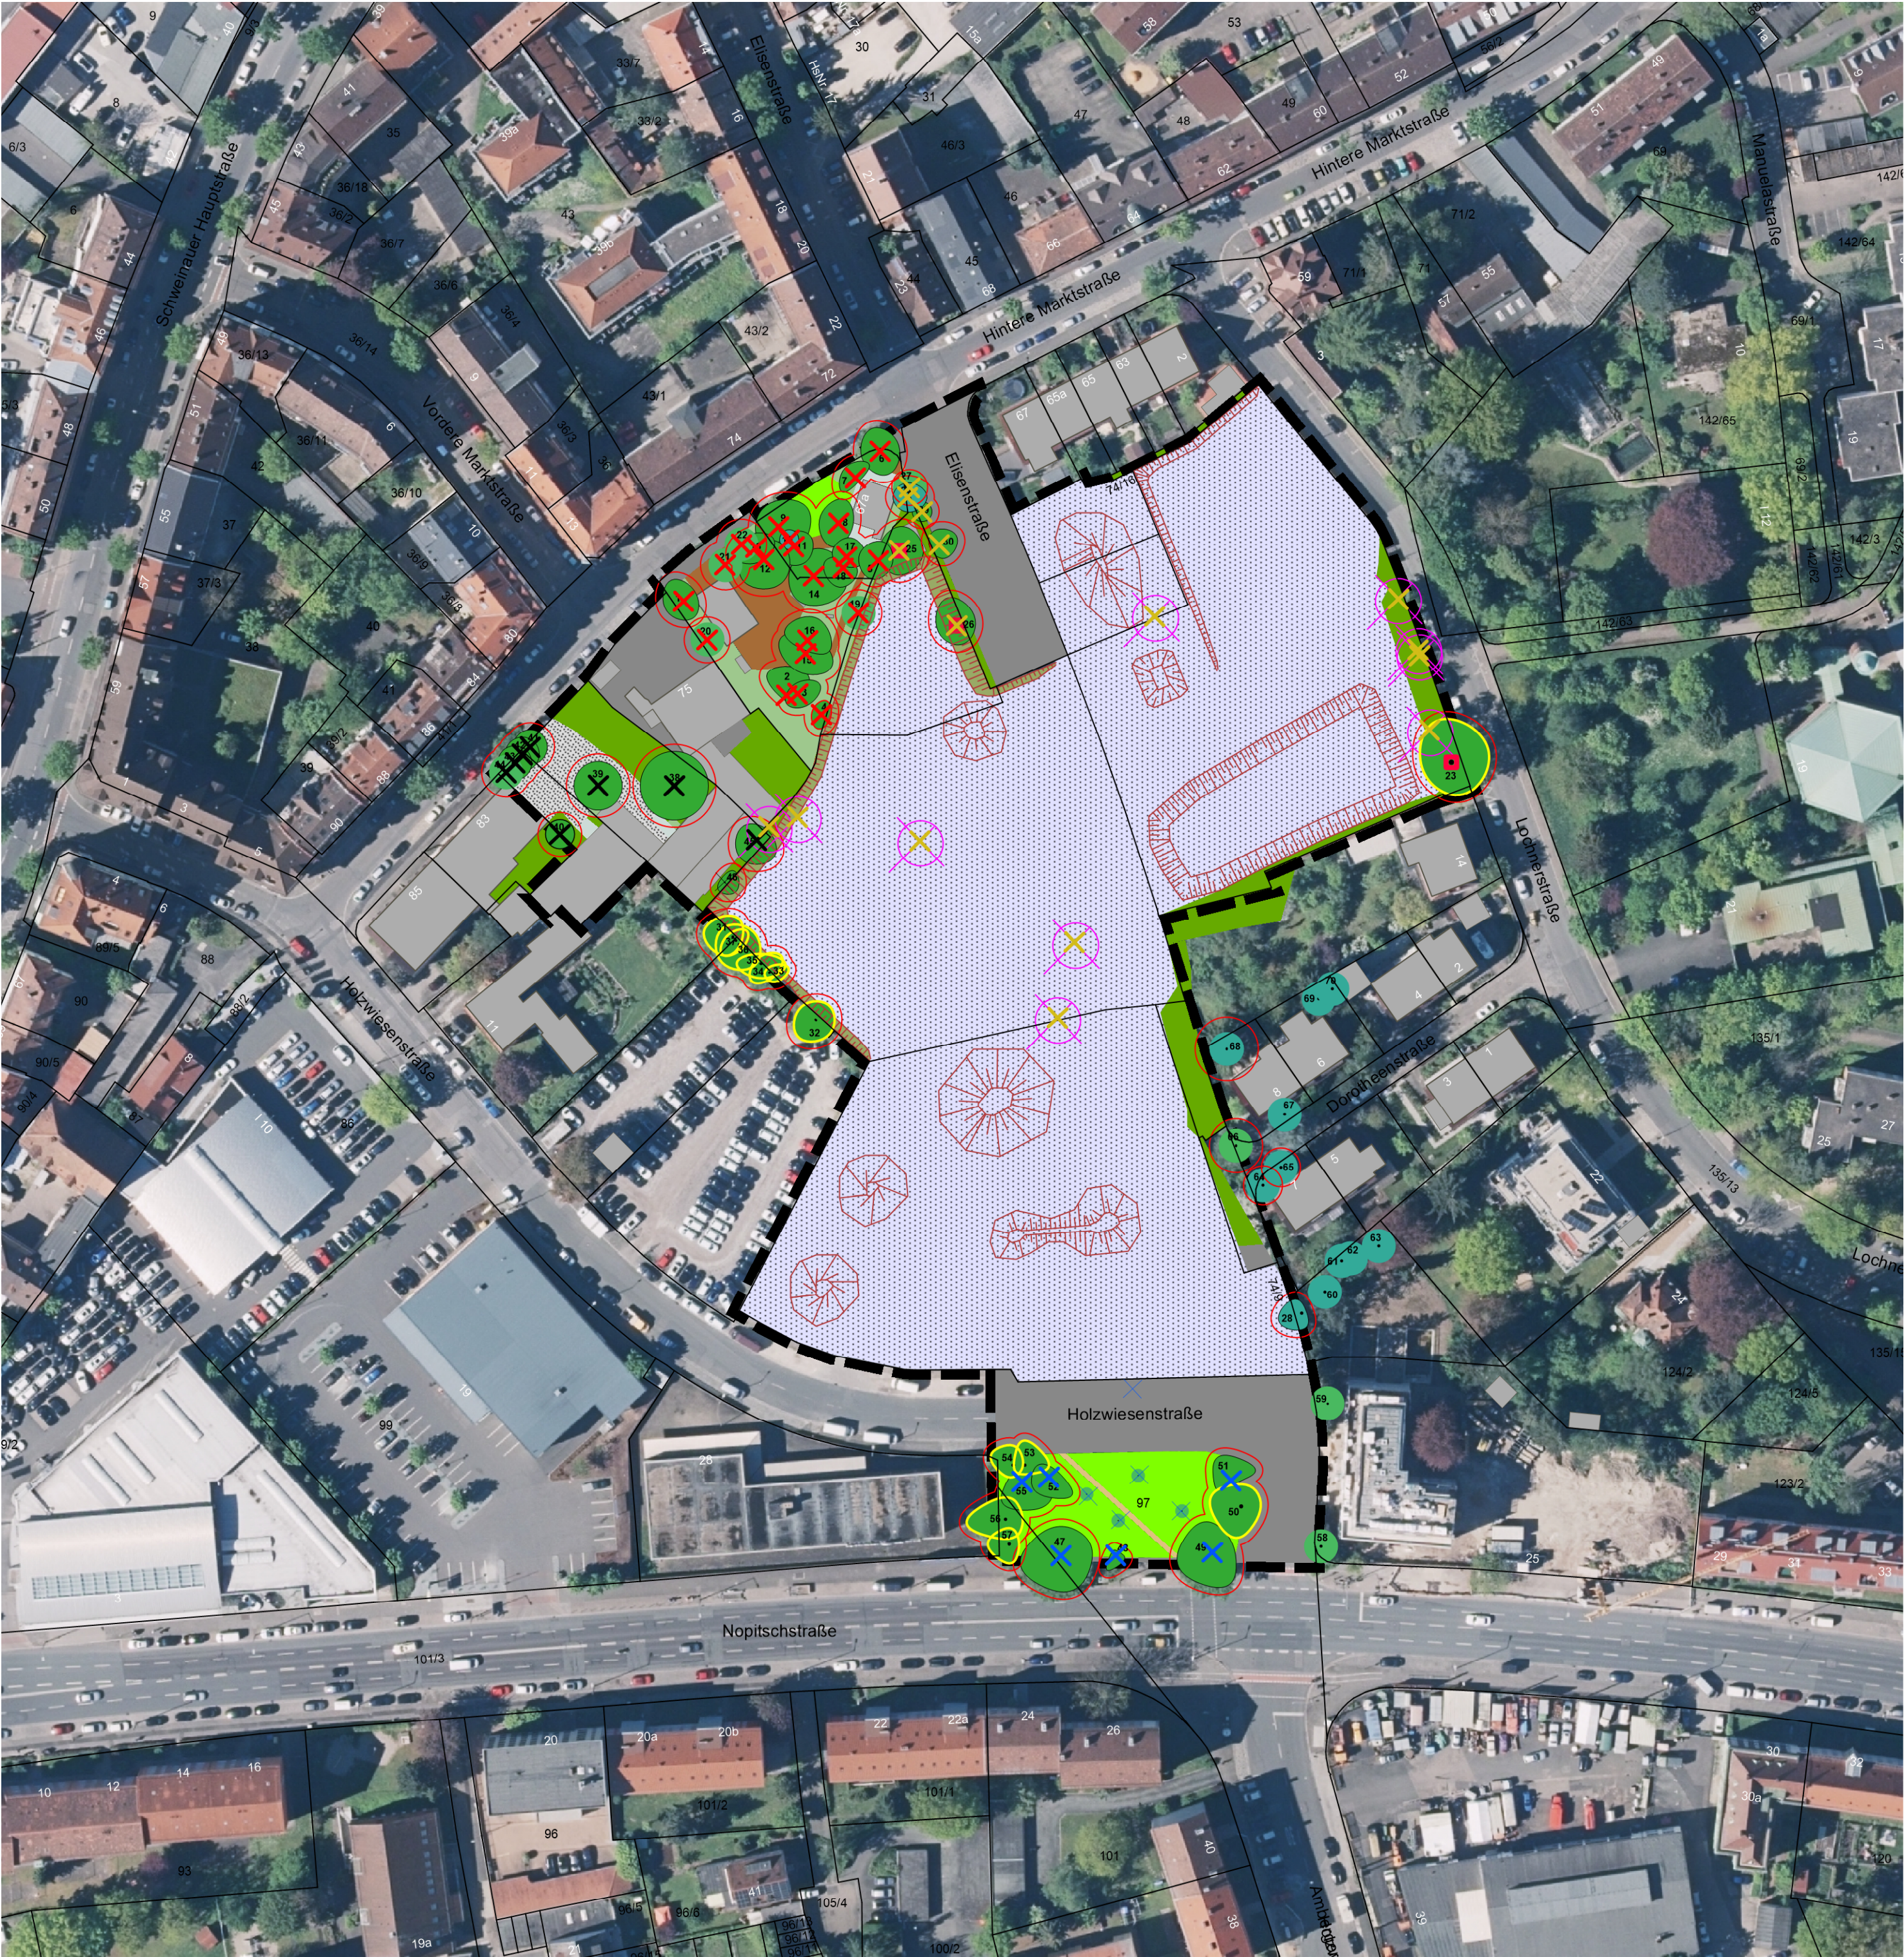

Legende

- Geltungsbereich der Bebauungsplanänderung Nr. 3748 "Lochnerstraße"
- Rasen/ Wiese
- Dichte Ruderalflur
- Lückige Ruderalflur
- Strauchunterwuchs
- Offener Boden
- Baufeld (v.a. sandiges Substrat)
- Gebäude
- Vollversiegelte Fläche (Asphalt)
- Pflaster
- Schotter
- Sandweg
- Böschung

Vorhandene Laub- und Nadelbäume gemäß Baumbestandsplan/ Genehmigungsplanung (Büro Grosser-Seeger & Partner, Stand: 01.12.2017, geändert/ ergänzt: 28.03.2018) sowie Ergänzungen aus Bestandsaufnahme Büro Klebe, 2019

- nach Baumschutzverordnung geschützter Laubbaum mit eingemessener Krone (mit Nr. siehe Baumliste)
- nach Baumschutzverordnung geschützter Nadelbaum mit eingemessener Krone (mit Nr. siehe Baumliste)
- nach Baumschutzverordnung geschützter Laubbaum ohne eingemessene Krone (mit Nr. siehe Baumliste)
- nach Baumschutzverordnung geschützter Nadelbaum ohne eingemessene Krone (mit Nr. siehe Baumliste)
- Wurzelschutzbereich nach DIN 18920 (Kronentraufe + 1,5 m)
- Baum mit Nisthöhle bzw. Fledermauskasten als Ersatzhabitat (bereits durchgeführte CEF-Maßnahme zur artenschutzfachlichen Stellungnahme zu den bereits erfolgten Gebäudeabrissen)
- nicht nach Baumschutzverordnung geschützter Laubbaum

Eingriffe

- gemäß aktueller Planung zu erwartende Baumrodungen - wbgK
- gemäß aktueller Planung zu erwartende Baumrodungen - KIB / ESW
- gemäß aktueller Planung zu erwartende Baumrodungen - nur ESW
- gemäß aktueller Planung zu erwartende Baumrodungen - Stadt (ohne wbgK)
- bereits gefälltter Baum
- zu erhaltender Baum

Quelle Luftbild: Stadt Nürnberg 2018

Projekt: Stadt Nürnberg Änderung des Bebauungsplans Nr. 3748	
Plan: Bestandsplan, Baumbestand und Rodungen	
Plan-Nr.: 1.2.0	Vorhabenträger: KIB Projekt GmbH Frankenstraße 148 90461 Nürnberg
Maßstab: 1 : 1000	Gez: sk
Datum: 15.08.2019 Geändert: 22.10.2019 27.05.2020 28.08.2020 03.02.2021 05.03.2021 24.06.2021	Landschaftsplanung Klebe Sebastian Klebe-Landschaftsarchitekt Glockenhofstr. 28 · 90478 Nürnberg Fon 0911/33 19 96 · Fax 0911/33 19 68 info@landschaftsplanung-klebe.de www.landschaftsplanung-klebe.de