


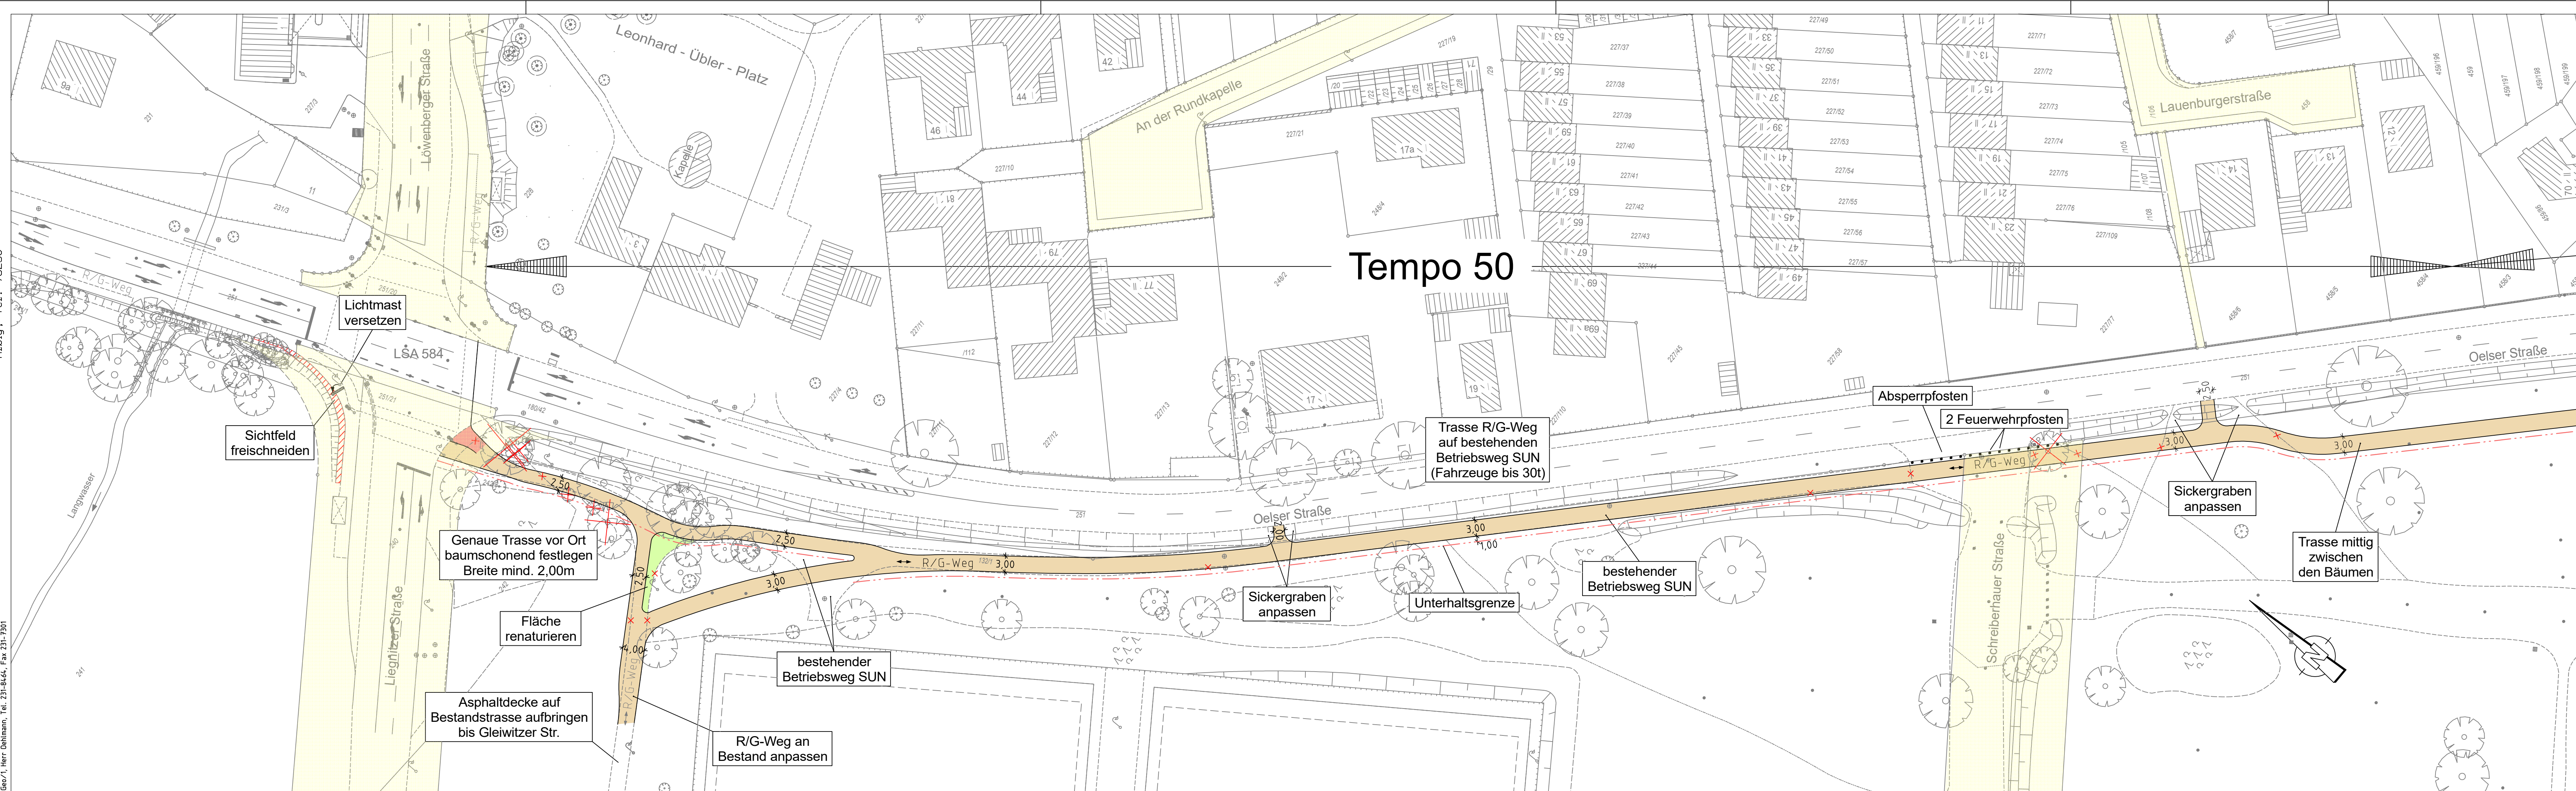

Zeichenerklärung:

- Planung
- Hochbord
 - Hochbord abgesenkt
 - vorh. Baum
 - gepl. Baum
 - Einfahrt/Ausfahrt
 - Beleuchtung (Stahl-/Betonmast)
 - erf. Abbruch
 - VAG Wartehalle
 - Stützmauer
 - neue Maststandorte
 - Unterhaltsgrenze
 - Fahrbahnfläche
 - Gehwegfläche
 - R/G-Weg Asphalt sandbeige in Anlehnung an RAL 1039
 - Radstreifen/-furl rot eingefärbt
 - ÖPNV-Spur
 - Parkstandsfläche
 - sonstige Pflasterfl.
 - Grünfläche
 - Überfahrt-Gehweg
 - Blinderfahrbereich gemäß RAST Nbg bzw. SUN-Regelplan/DIN32984

- Bestand
- best. Gebäude
 - Baum
 - Wiese
 - Wald
 - Gartenland
 - Untland
 - Friedhof
 - Zaun
 - Mauer
 - Stützmauer
 - Schaltkasten
 - Leitungsbohle
 - Eingang
 - Einfahrt
 - Steigungspfeil
 - Fließrichtung
 - Mast
 - Fahnenmast
 - Lampe
 - Oberflurhydrant
 - Brunnen

VERKEHRSPLANUNGSAMT STRASSENPLANUNG

ABTEILUNGSLEITUNG		gez. Wunder	NÜRNBERG, AM 12.07.2017 gez. Jülich AMTSLEITER	
BEARBEITUNG		Albig (78290)		
ÄNDERUNGEN			Lageplan 4	
DATUM	BEARBEITUNG	OBJEKT	M = 1 : 500	2.2197.2.4
4.10.2018	Albig	Ergeb. Ortsbegeh.	Oelser Straße Radweg Löwenberger Str. - Schreiberhauer Str.	
10.12.2018	Albig	R/G Breite		
19.05.21	Br-Fürbach	Tempo 50		
Oelser_Straße_001 Lageplan_4.PLT vom 09.02.22				