
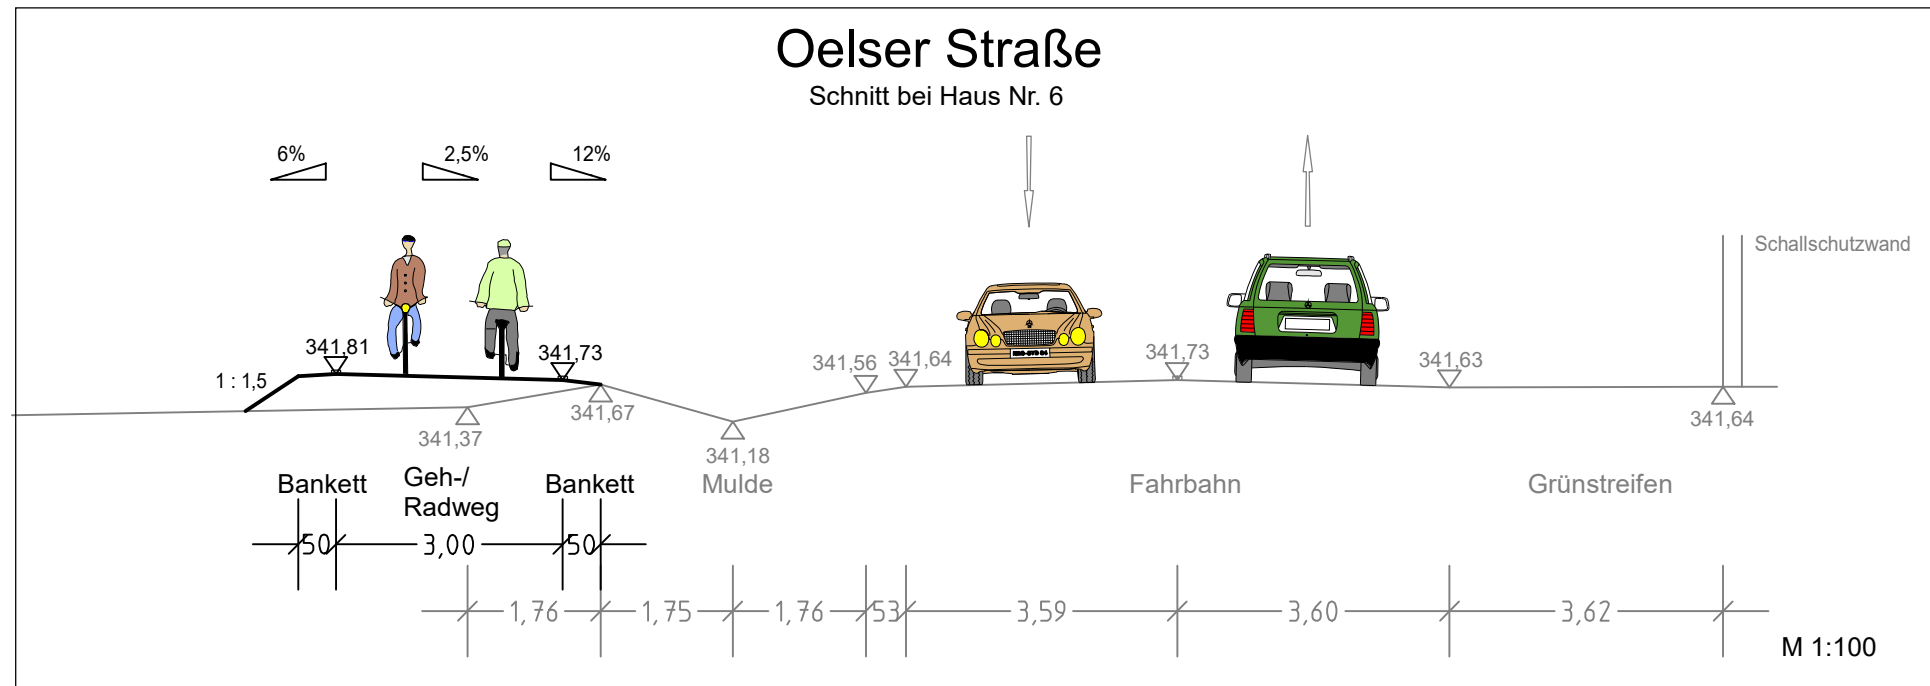


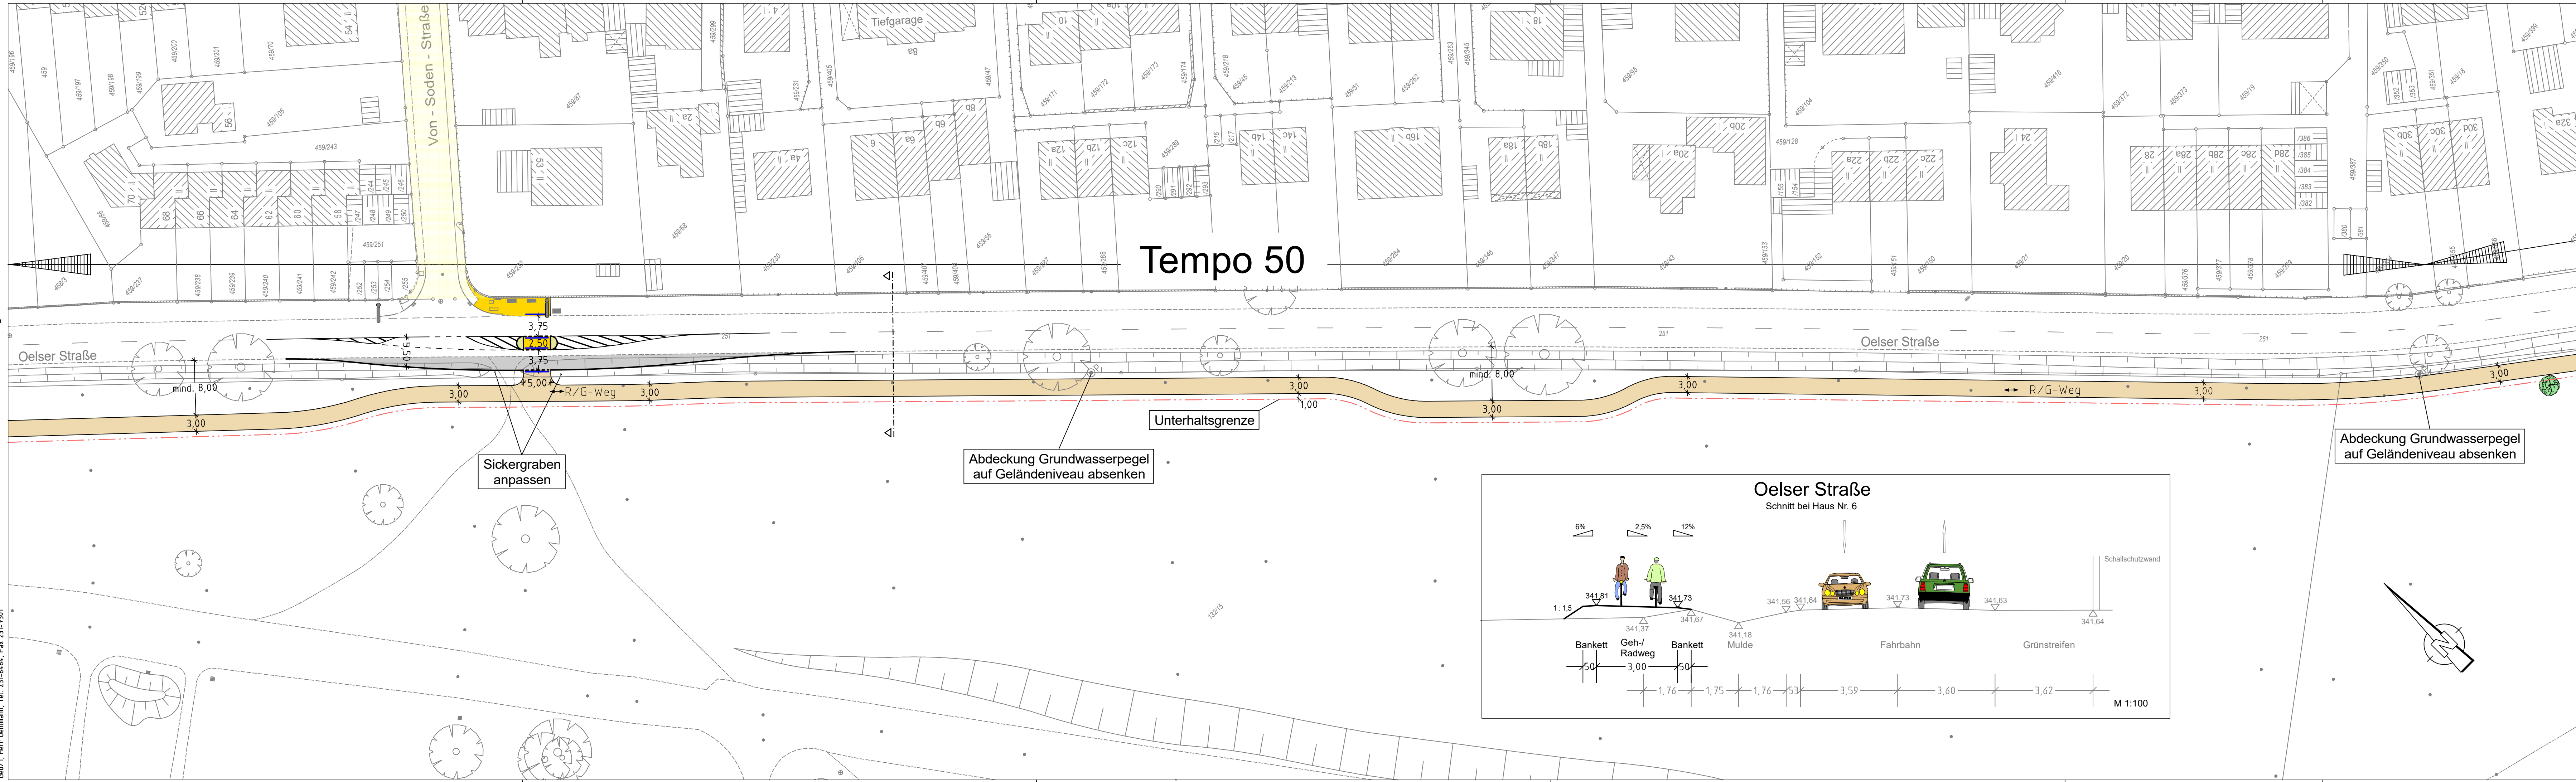

Zeichenerklärung:

- Planung
- Hochbord
 - Hochbord abgesenkt
 - vorh. Baum
 - gepl. Baum
 - Einfahrt/Ausfahrt
 - Beleuchtung (Stahl-/Betonmast)
 - erf. Abbruch
 - VAG Wartehalle
 - Stützmauer
 - neue Maststandorte
 - Unterhaltsgrenze
 - Fahrbahnfläche
 - Gehwegfläche
 - R/G-Weg Asphalt sandbeige in Anlehnung an RAL 1039
 - Radstreifen/-furf rot eingefärbt
 - ÖPNV-Spur
 - Parkstandsfläche
 - sonstige Pflasterfl.
 - Grünfläche
 - Überfahrt-Gehweg
 - Bündelungsfeld gemäß RAST Nbg bzw. StR-Regelplan/DIN52984

- Bestand
- best. Gebäude
 - Baum
 - Wiese
 - Wald
 - Gartenland
 - Unland
 - Friedhof
 - Zaun
 - Mauer
 - Stützmauer
 - Schaltkasten
 - Liifaßsäule
 - Eingang
 - Einfahrt
 - Steigungspfeil
 - Fließrichtung
 - Mast
 - Fahnenmast
 - Lampe
 - Oberflurhydrant
 - Brunnen

VERKEHRSPLANUNGSAMT STRASSENPLANUNG

ABTEILUNGSLEITUNG	gez. Wunder	NÜRNBERG, AM 12.07.2017
BEARBEITUNG	Albig (78290)	gez. Jülich AMTSLEITER
ÄNDERUNGEN		Lageplan 5
DATUM	BEARBEITUNG	OBJEKT
4.10.2018	Albig	Ergeb. Ortsbegeh.
10.12.2018	Albig	R/G Breite
19.05.21	Br-Fürbach	Schnitt/Tempo 50
Oelser Straße Radweg Von-Soden-Straße - Salzburger Straße		