


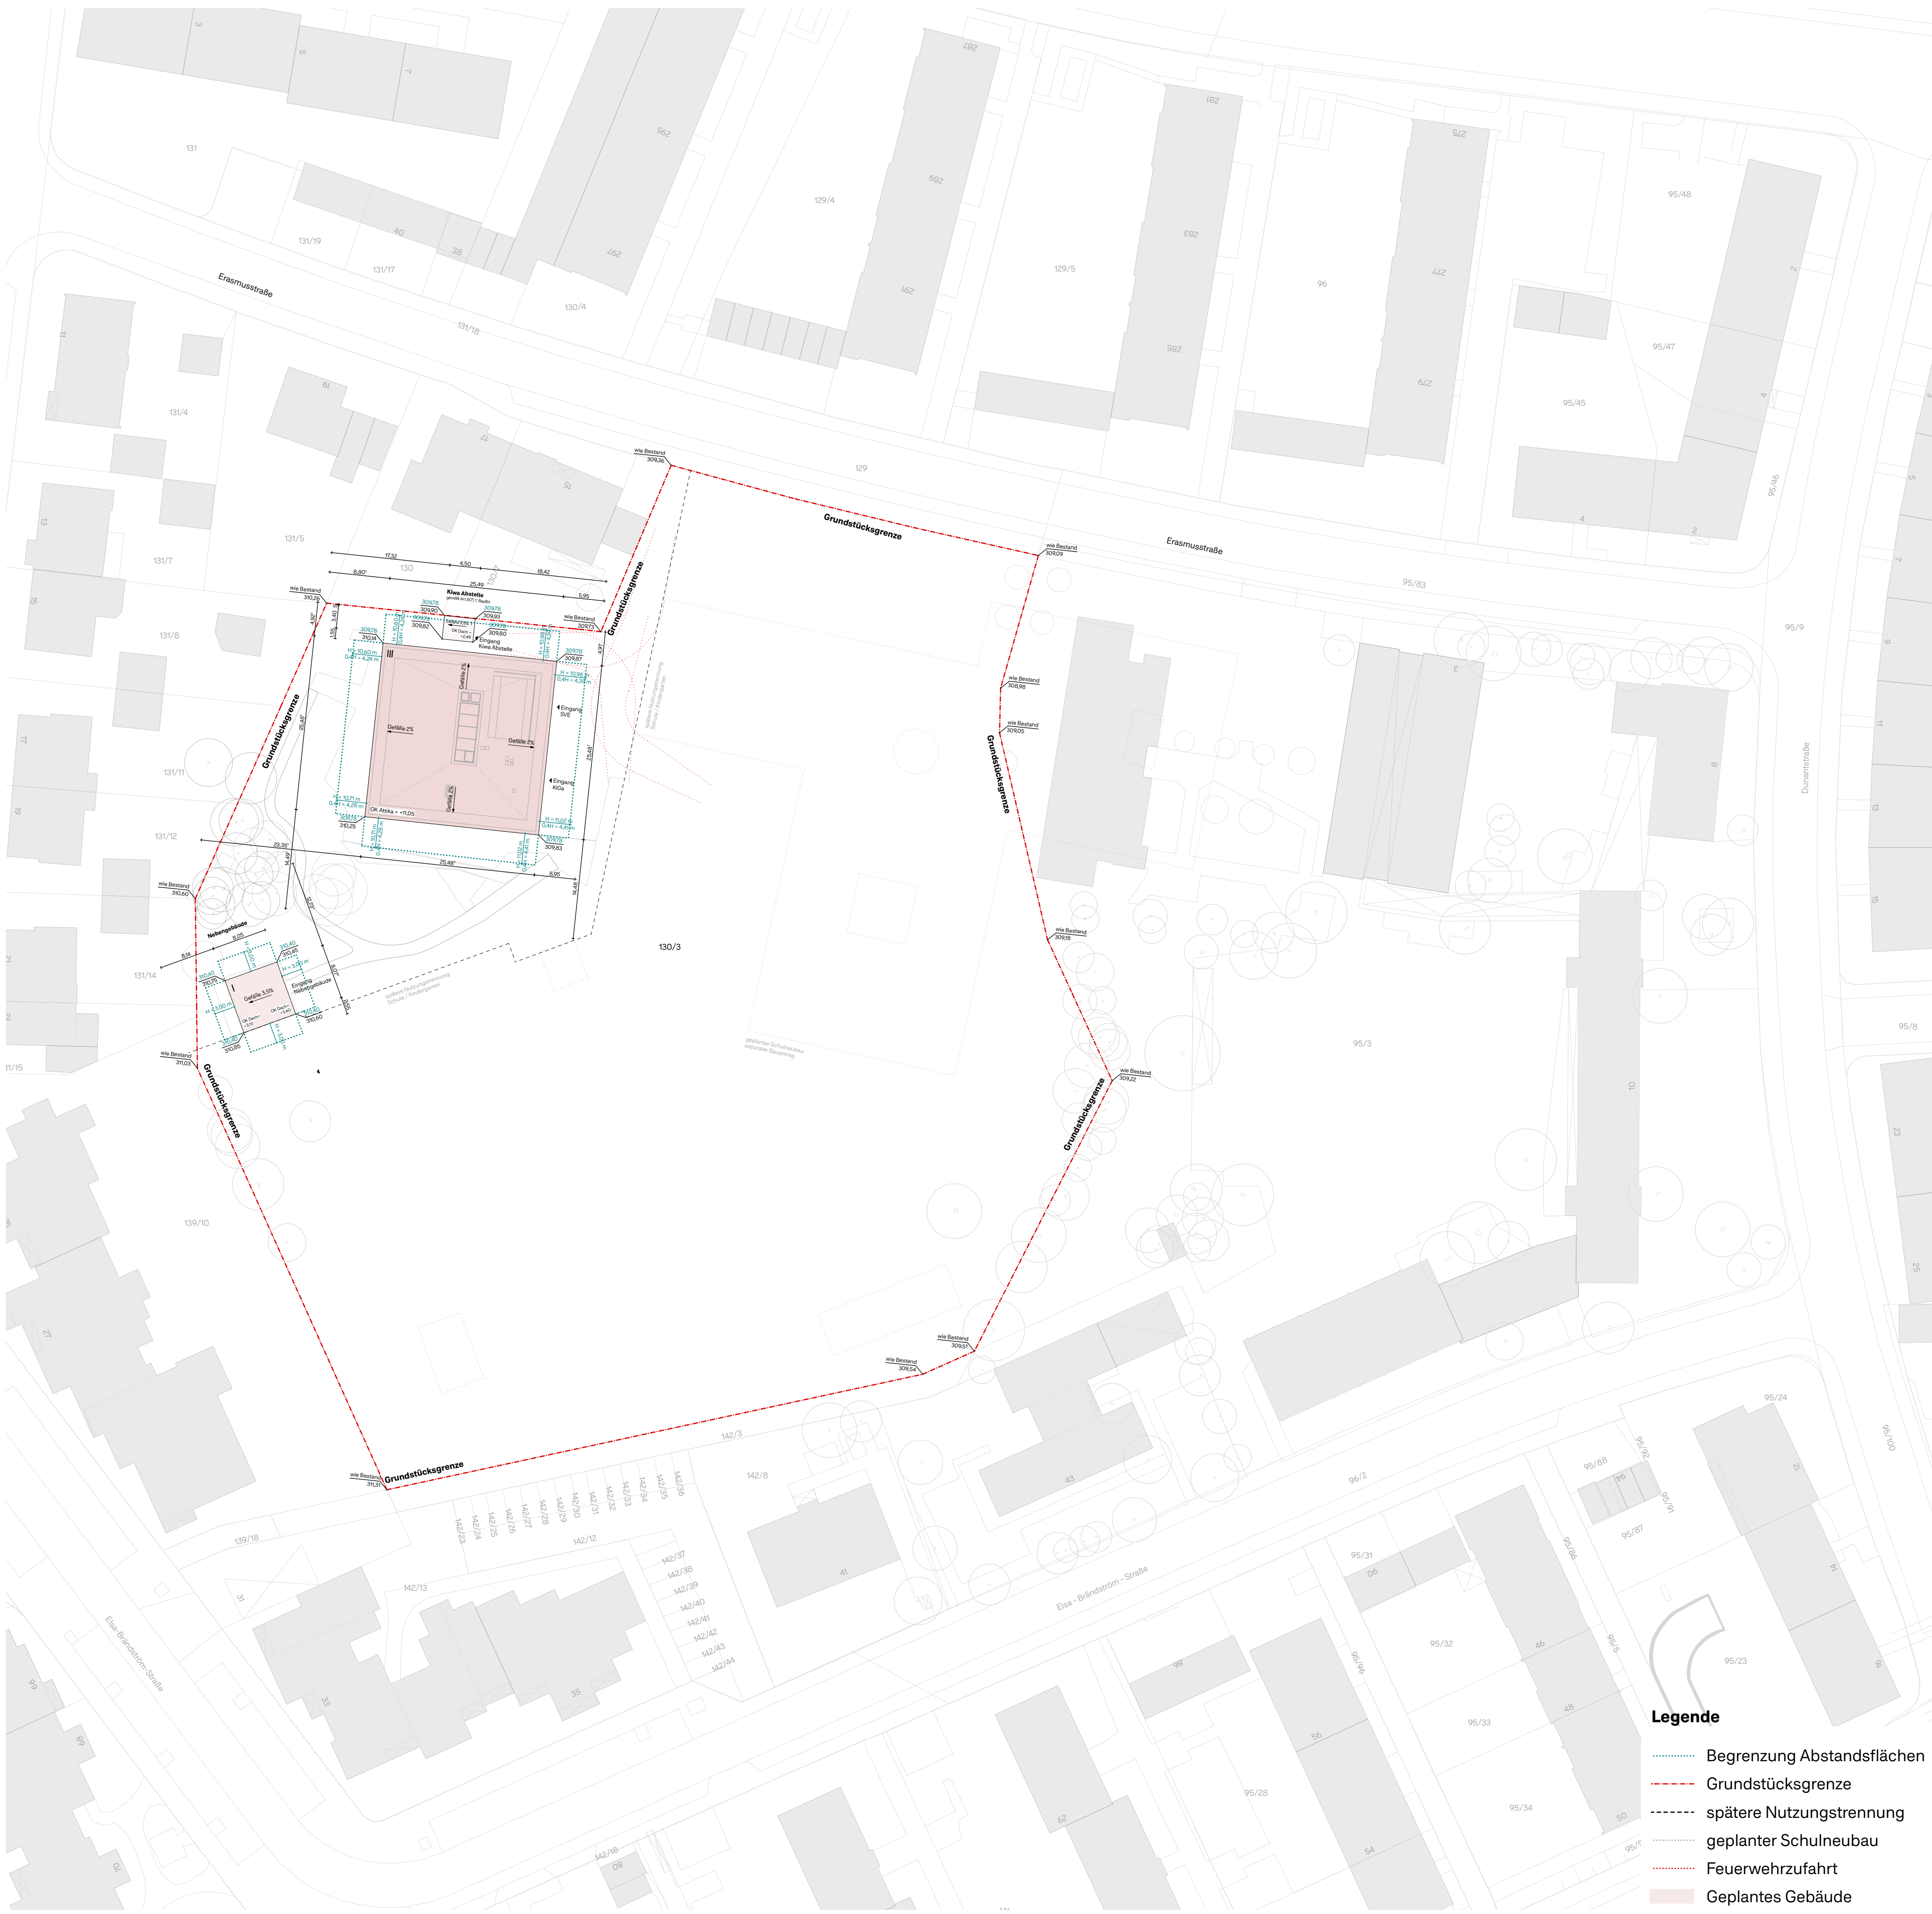

Legende

- Begrenzung Abstandsflächen
- - - Grundstücksgrenze
- - - spätere Nutzungstrennung
- geplanter Schulneubau
- Feuerwehruzufahrt
- Geplantes Gebäude