





Erdgeschoss M 1:100
OK FFB EG = ± 0,00 = 309,8m ü.NN.

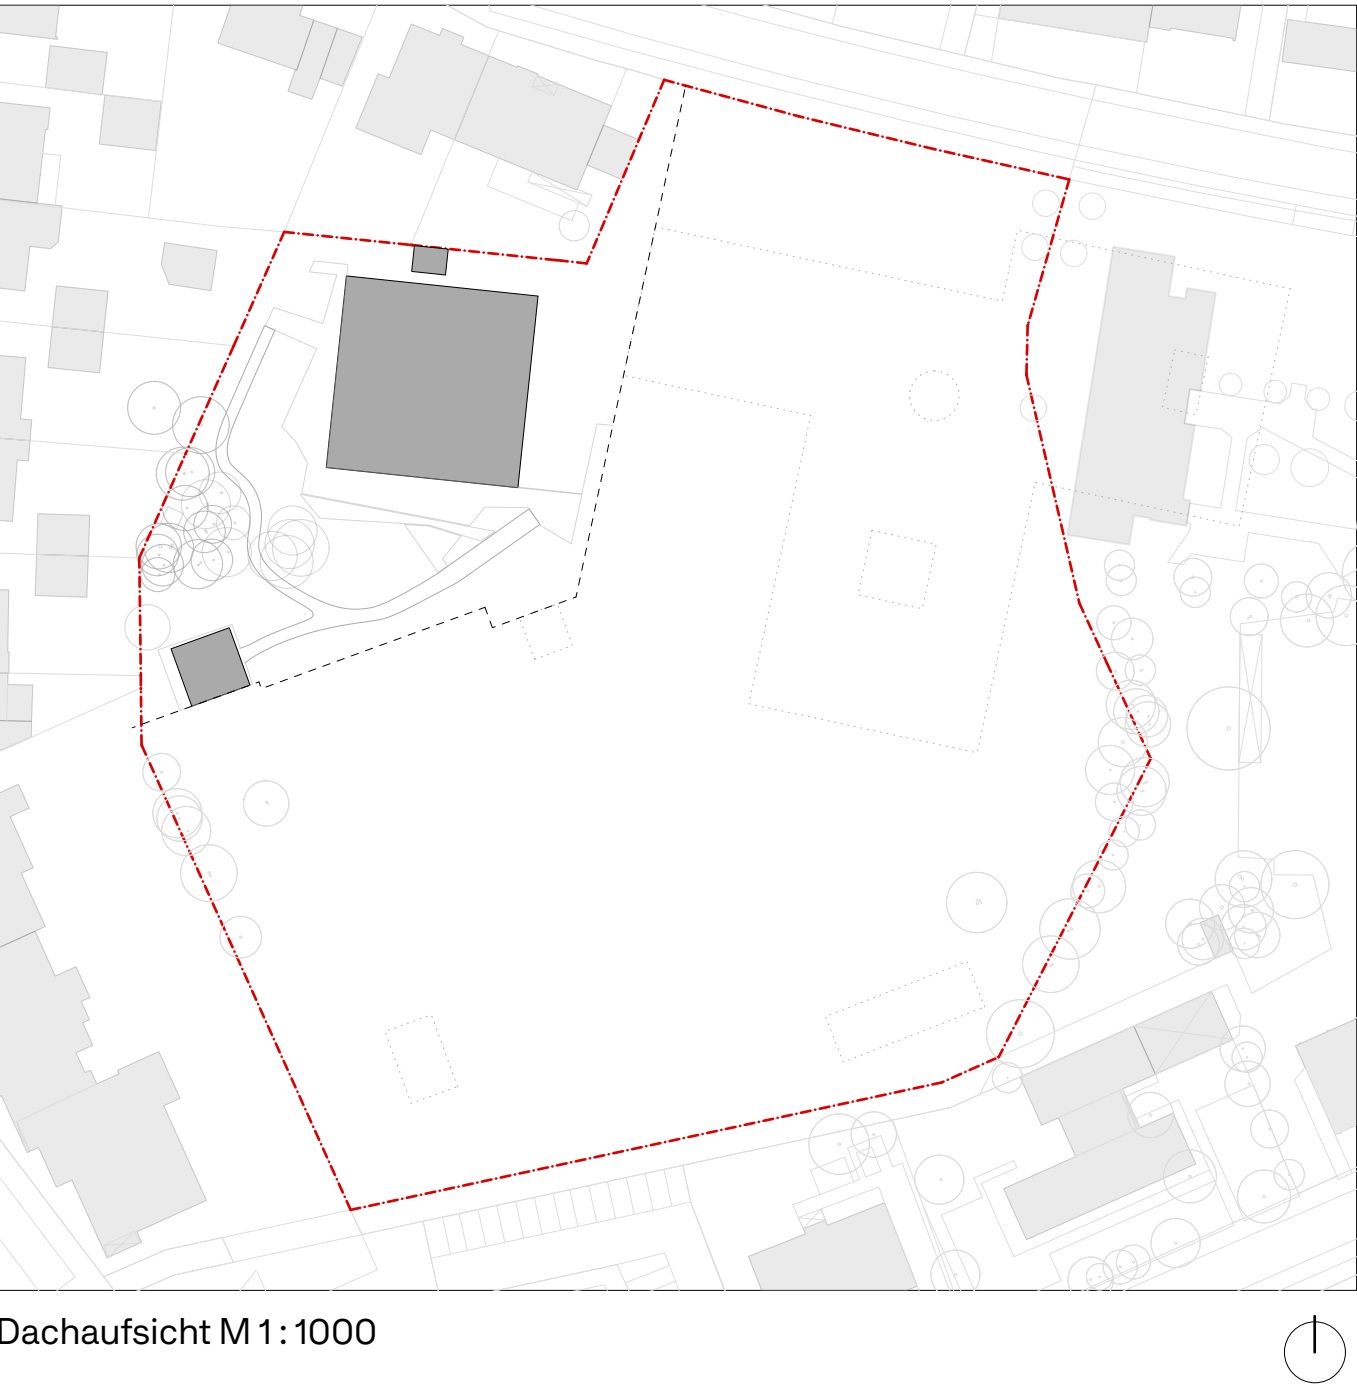


Dachansicht M 1:1000

- Legende**
- Begrenzung Abstandsflächen
 - Grundstücksgrenze
 - spätere Nutzungstrennung
 - geplanter Schulneubau


Bauantrag	.Fertigung
Ort	Neubau Kindergarten & SVE Elsa-Brandström-Straße, Nürnberg
Art	Erasmusstraße 13, 90431 Nürnberg Flur-Nr.: 130/3, Gemarkung Großreuth b.Schweinau
Antragsteller	Neubau 4-gruppiger Kindergarten & 4-gruppige schulvorbereitende Einrichtung
Planinhalt	Stadt Nürnberg, vertr. d. WBG Kommunal GmbH Beuthener Straße 41, 90471 Nürnberg Vertretung des Bauherrn durch Geschäftsführung
Planverfasser	Erdgeschoss M 1:100 Hrycyk Architekten GmbH Sommerstraße 9, 81543 München
	T : 0049 (0) 89 379 542 - 17 info@hrycyk-architekten.de www.hrycyk-architekten.de
20.10.2021	Plangröße 1189 x 841mm

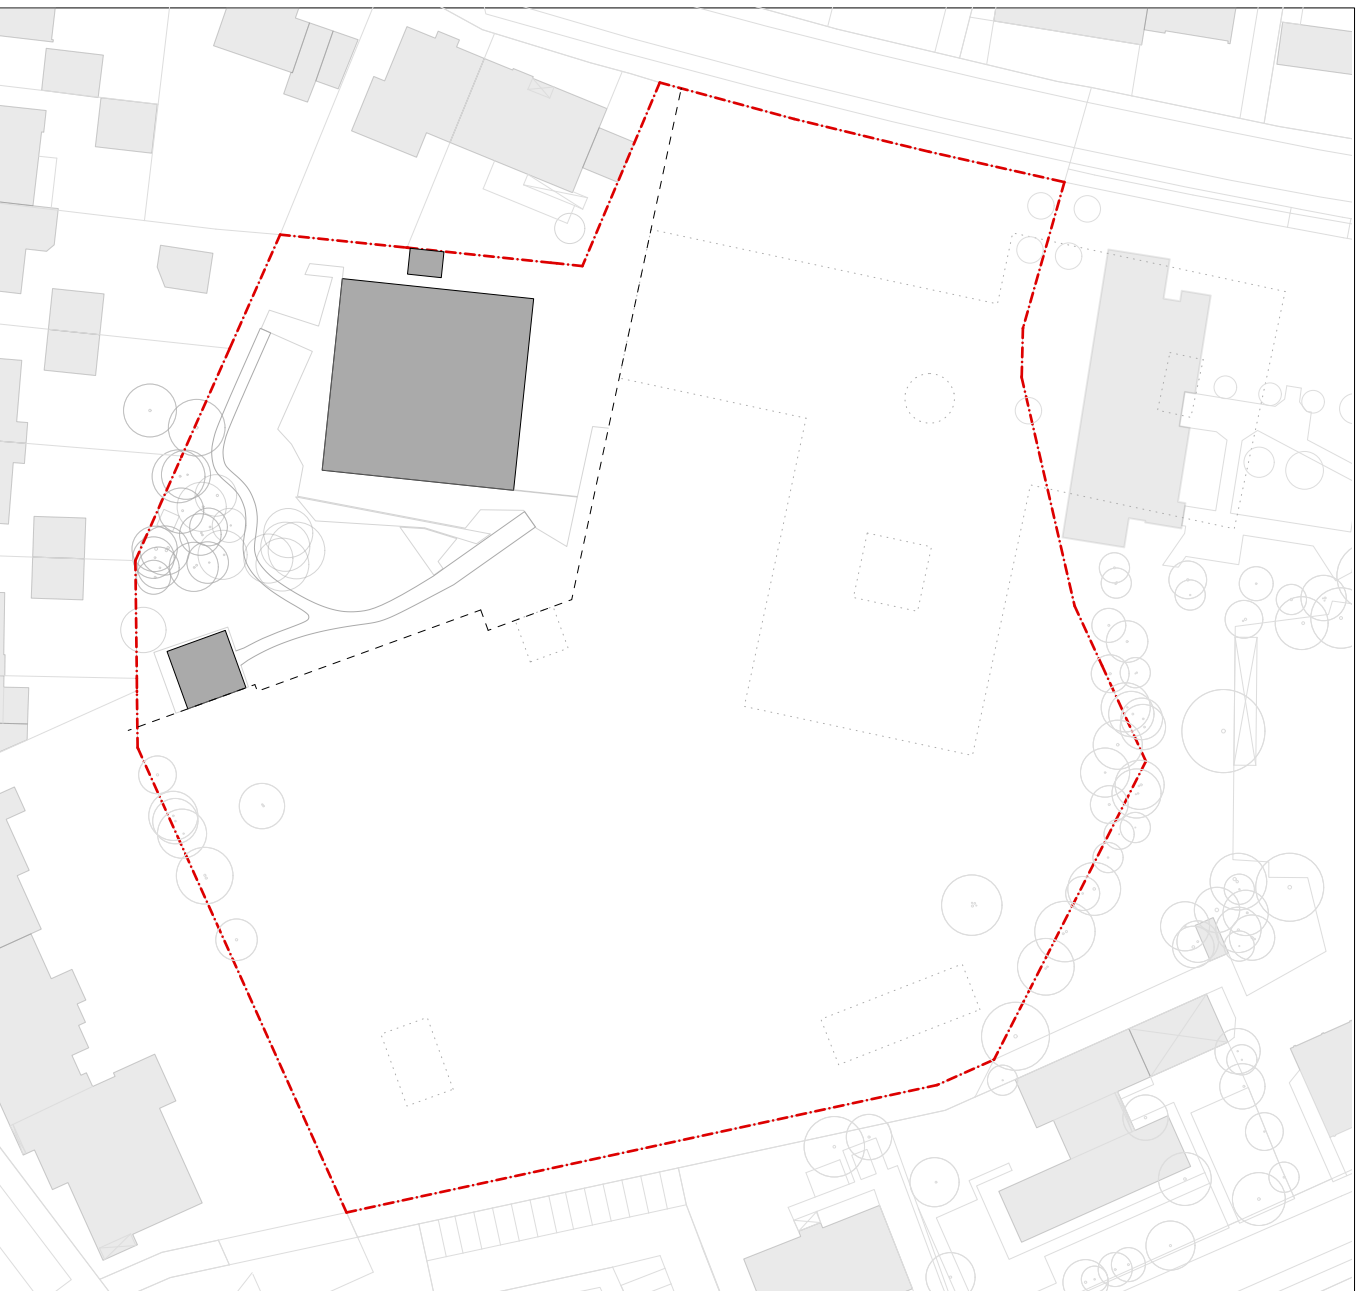

Dachansicht M1:1000

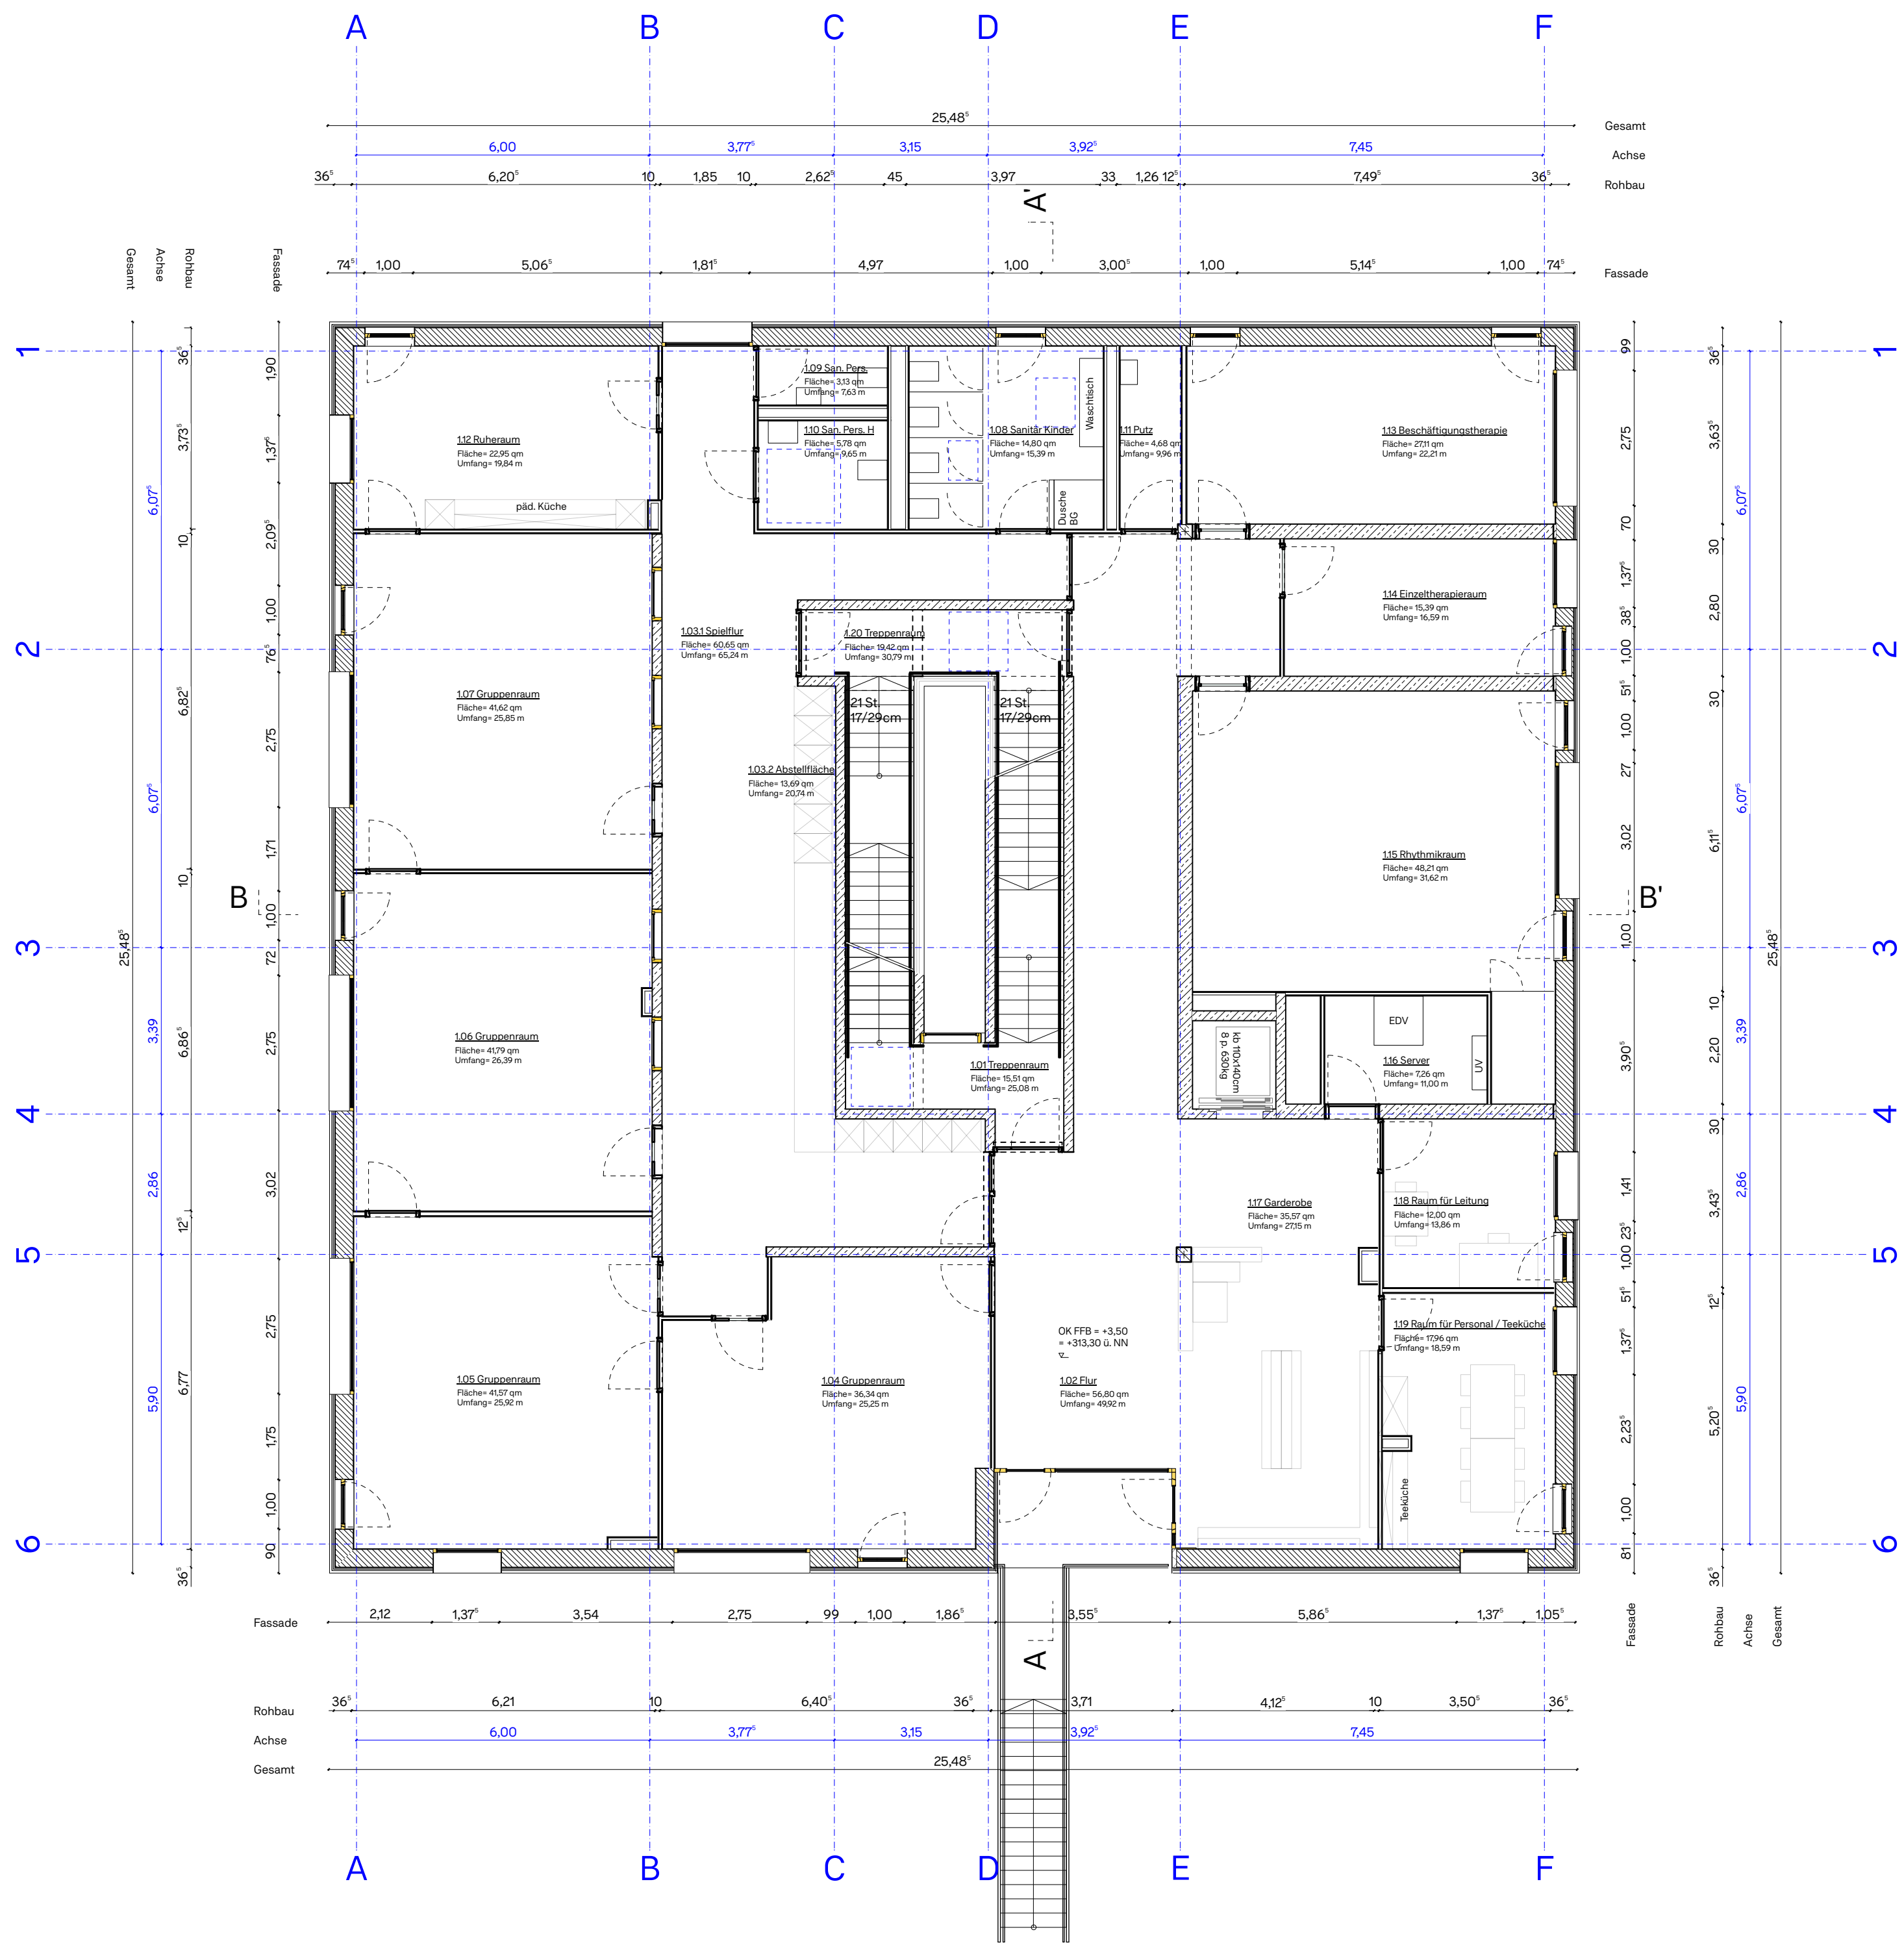


1. Obergeschoss M 1:100
OK FFB OG1 = +3,50 = 313,3m ü.NN.

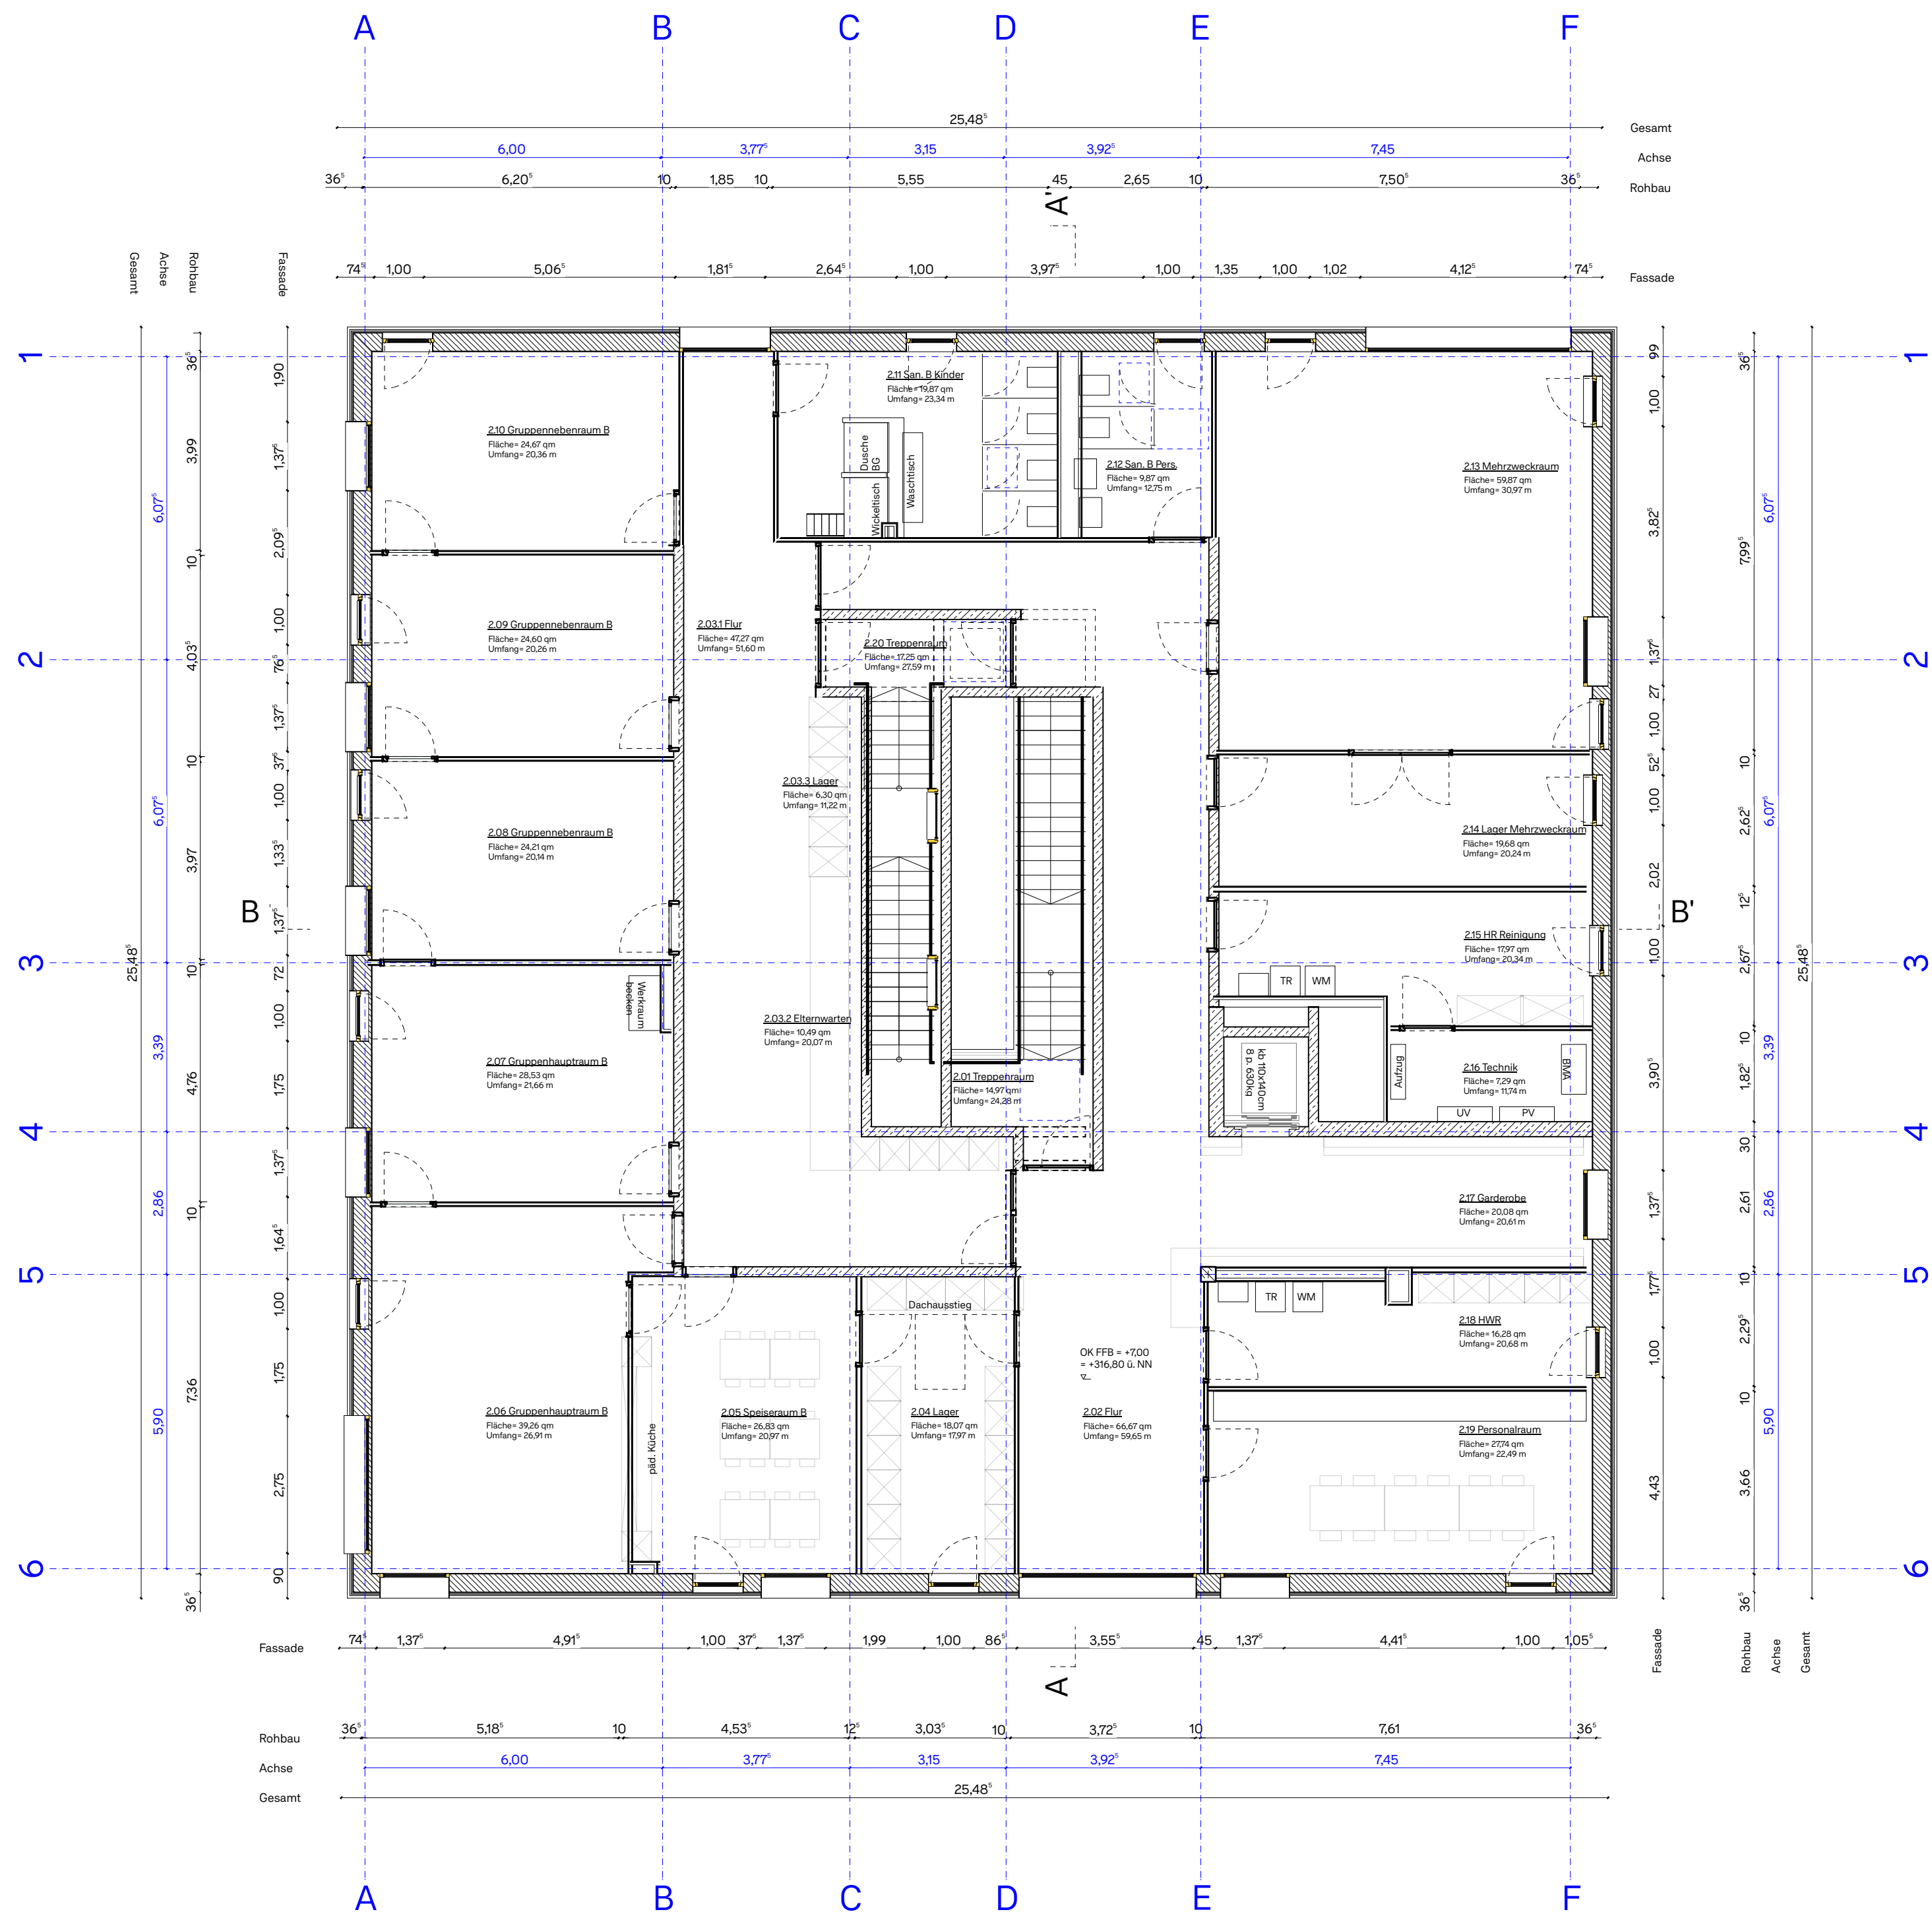

2. Obergeschoss M 1:100
OK FFB OG2 = +7,00 = 316,8m ü.NN.

Bauantrag	.Fertigung
Ort	Neubau Kindergarten & SVE Elsa-Brandström-Straße, Nürnberg
Art	Erasmusstraße 13, 90431 Nürnberg Flur-Nr.: 130/3, Gemarkung Großreuth b.Schweinau
Antragsteller	Neubau 4-gruppiger Kindergarten & 4-gruppige schulvorbereitende Einrichtung
	Stadt Nürnberg, vertr. d. WBG Kommunal GmbH Beuthener Straße 41, 90471 Nürnberg Vertretung des Bauherrn durch Geschäftsführung
Planinhalt	1. und 2. Obergeschoss M 1:100
Planverfasser	Hrycyk Architekten GmbH Sommerstraße 9, 81543 München
	T : 0049 (0) 89 379 542 - 17 info@hrycyk-architekten.de www.hrycyk-architekten.de
20.10.2021	Plangröße 1189 x 841mm

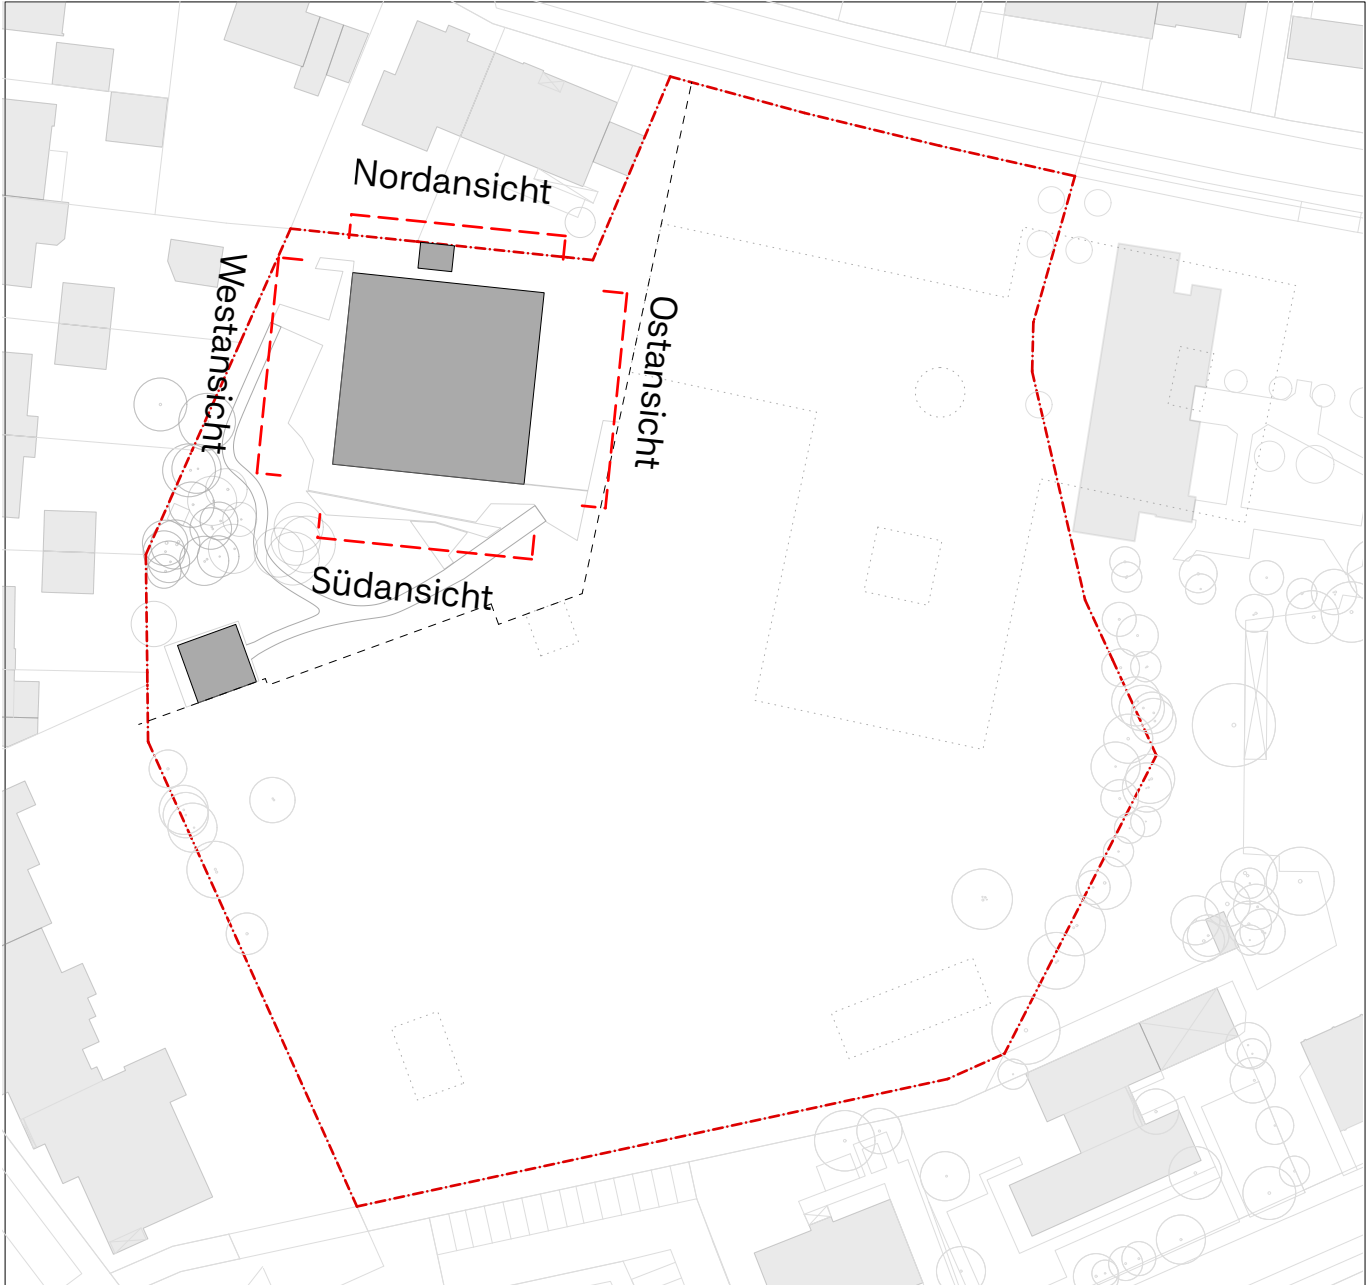

Dachaufsicht M1:1000




Ansicht Nord



Ansicht Ost



Ansicht Süd

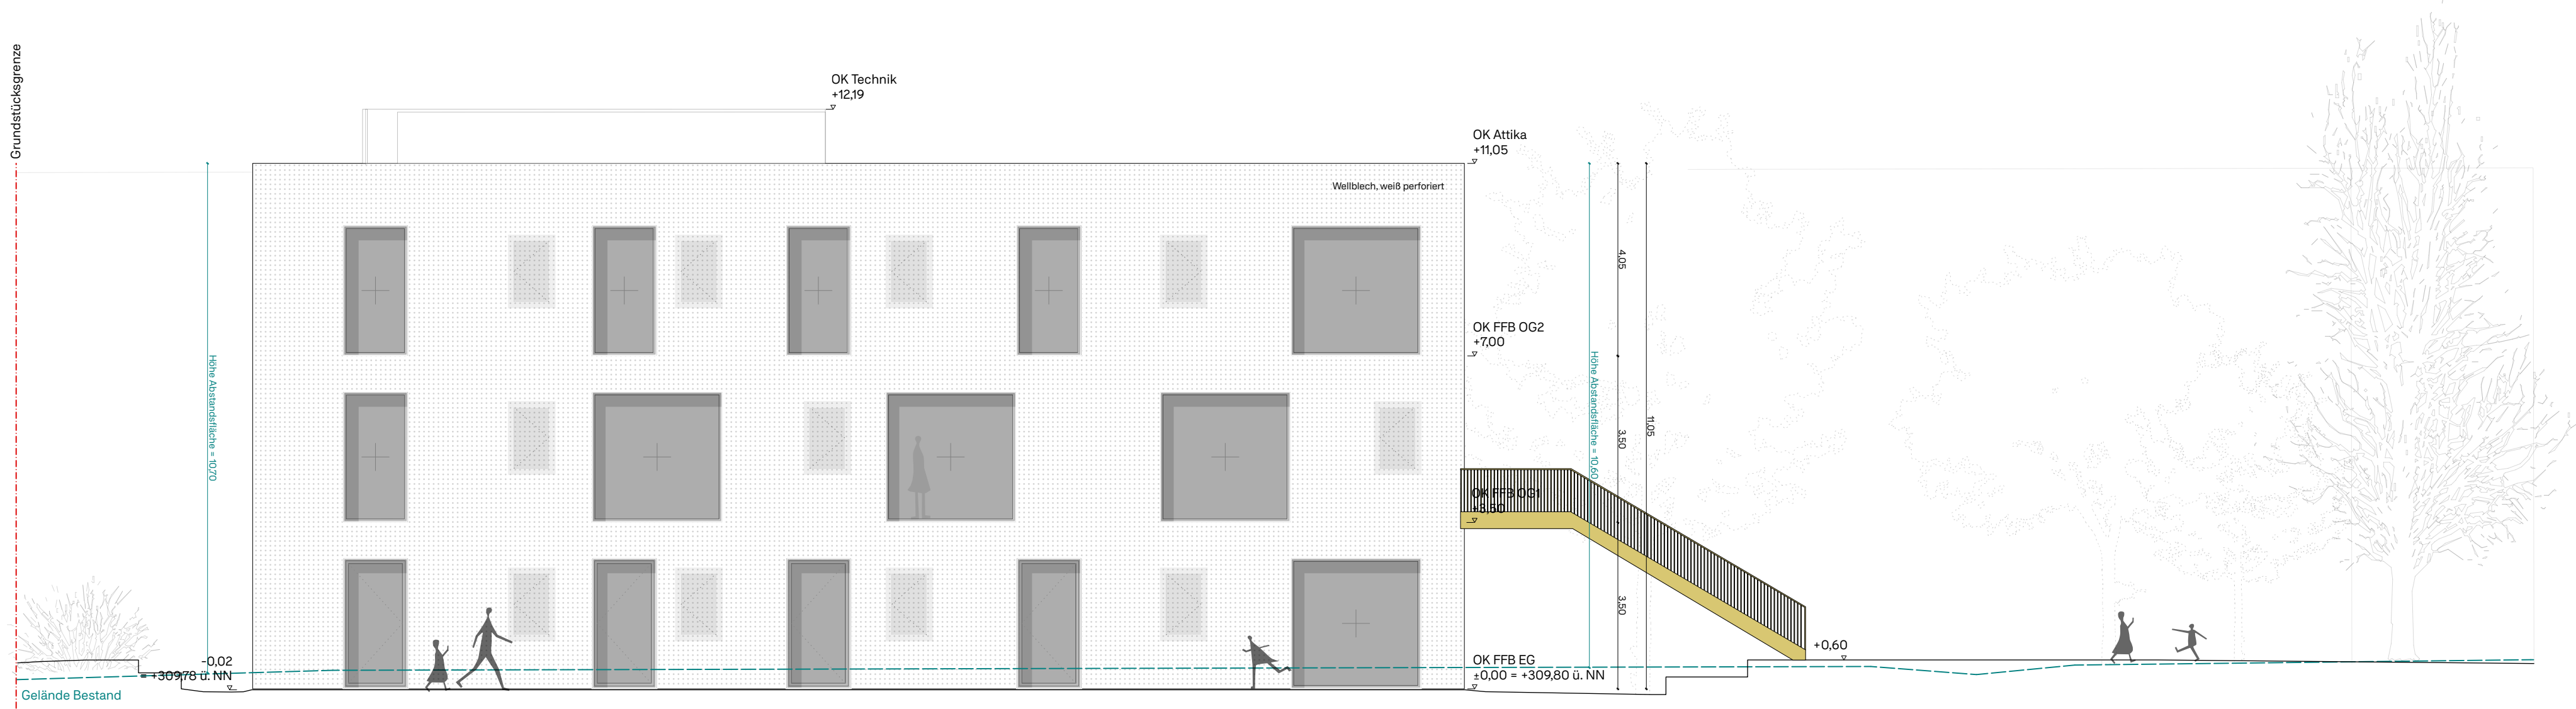

Ansicht West

- Legende**
- Gelände Bestand
 - Gelände Neu

Ansichten M 1:100

OK FFB EG = ± 0,00 = 309,8m ü.NN.

Bauantrag	.Fertigung
Ort	Neubau Kindergarten & SVE Elsa-Brandström-Straße, Nürnberg
Art	Erasmusstraße 13, 90431 Nürnberg Flur-Nr.: 130/3, Gemarkung Großreuth b.Schweinau
Antragsteller	Neubau 4-gruppiger Kindergarten & 4-gruppige schulvorbereitende Einrichtung
Planinhalt	Stadt Nürnberg, vertr. d. WBG Kommunal GmbH Beuthener Straße 41, 90471 Nürnberg Vertretung des Bauherrn durch Geschäftsführung
Planverfasser	Ansichten M 1:100 Hrycyk Architekten GmbH Sommerstraße 9, 81543 München
	T : 0049 (0) 89 379 542 - 17 info@hrycyk-architekten.de www.hrycyk-architekten.de
20.10.2021	Plangröße 1189 x 841mm



---- Gelände Bestand
—— Gelände Neu

OK FFB EG = $\pm 0,00 = 309,8\text{m ü.NN.}$

Fertigung

Ort Erasmusstraße 13, 90431 Nürnberg
Flur-Nr.: 130/3, Gemarkung Großeuth b.Schweinau

Art	Neubau 4-gruppiger Kindergarten & 4-gruppige schulvorbereitende Einrichtung
------------	---

Antragsteller Stadt Nürnberg, vertr. d. WBG Kommunal GmbH
Beuthener Straße 41, 90471 Nürnberg
Vertretung des Bauherrn durch Geschäftsführung

Planinhalt	Schnitte und Ansichten M 1:100
-------------------	---------------------------------------

Planverfasser Hrycyk Architekten GmbH
Sommerstraße 9, 81543 München

T: 0049 (0) 89 379 542 - 17
info@hrycyk-architekten.de
www.hrycyk-architekten.de

20.10.2021

Planggröße 1189 x 841mm