



Ansicht Süd



Ansicht West

Nachbarn:			
Fl.Nr.:	Eigentümer:	Adresse:	Unterschrift(en):
325, 325/1, 326, 328/1	wbg Nürnberg GmbH Immobilienunternehmen	Glogauer Str. 70 90473 Nürnberg	
297/13, 328/2, 625, 643/3, 644/4	Stadt Nürnberg	Bauhof 5 90402 Nürnberg	
642	i7 GmbH als Nachbarvertreter, Auflistung der Eigentümer ist dem Beiblatt "Unterschriften Nachbarn" zu entnehmen	Kaulbachstraße 28 90408 Nürnberg	

UHG - Neubau Grundschule Uhlandstraße

PlanNr.	302 / 1			OKFF EG: ± 0,00 = 317,50 m ü.NN	
Inhalt	Ansichten Süd + West				
Index	A	Mst.: 1:100	Format: DIN A1	Datum/Verf.: 24.01.22 / no	Genehmigungsplanung
Bauherrschaft: Stadt Nürnberg vertreten durch WBG KOMMUNAL GmbH Beuthener Straße 41, 90471 Nürnberg T 0911 8004-274, F 0911 98997-274 rilling@wbg.nuernberg.de					
Datum/Unterschrift					
Architekt: Bär Stadelmann Stöcker Architekten und Stadtplaner Part GmbH Projektleiter: Herr Stadelmann Vordere Cramergasse 11, 90478 Nürnberg T 0911 37 65 02 70, F 0911 37 65 02 99 uhg@bss-architekten.de					
Datum/Unterschrift					
Genehmigende Behörde: Stadt Nürnberg Bauordnungsbehörde Bauhof 5, 90402 Nürnberg					



Ansicht Nord




Ansicht Ost

Nachbarn:			
FLNr.:	Eigentümer:	Adresse:	Unterschrift(en):
325, 325/1, 326, 328/1	wbg Nürnberg GmbH Immobilienunternehmen	Glogauer Str. 70 90473 Nürnberg	
297/13, 328/2, 625, 643/3, 644/4	Stadt Nürnberg	Bauhof 5 90402 Nürnberg	
642	i7 GmbH als Nachbarvertreter, Auflistung der Eigentümer ist dem Beiblatt "Unterschriften Nachbarn" zu entnehmen	Kaulbachstraße 28 90408 Nürnberg	

UHG - Neubau Grundschule Uhlandstraße

PlanNr.	301 / 1			OKFF EG: ± 0,00 = 317,50 m ü.NN	
Inhalt	Ansichten Nord + Ost				
Index	A	Mst.: 1:100	Format: DIN A1	Datum/Verf.: 24.01.22 / no	Genehmigungsplanung
Bauherrschaft: Stadt Nürnberg vertreten durch WBG KOMMUNAL GmbH Beuthener Straße 41, 90471 Nürnberg T 0911 8004-274, F 0911 98997-274 rilling@wbg.nuernberg.de					
Datum/Unterschrift					
Architekt: Bär Stadelmann Stöcker Architekten und Stadtplaner Part GmbH Projektleiter: Herr Stadelmann Vordere Cramergasse 11, 90478 Nürnberg T 0911 37 65 02 70, F 0911 37 65 02 99 uhg@bss-architekten.de					
Datum/Unterschrift					
Genehmigende Behörde: Stadt Nürnberg Bauordnungsbehörde Bauhof 5, 90402 Nürnberg					

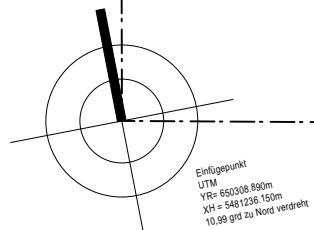


Nachbarn:			
Fl.Nr.:	Eigentümer:	Adresse:	Unterschrift(en):
325, 325/1, 326, 328/1	wbg Nürnberg GmbH Immobilienunternehmen	Glogauer Str. 70 90473 Nürnberg	
297/13, 328/2, 625, 643/3, 644/4	Stadt Nürnberg	Bauhof 5 90402 Nürnberg	
642	17 GmbH als Nachbarvertreter, Auflistung der Eigentümer ist dem Beiblatt "Unterschriften Nachbarn" zu entnehmen	Kaulbachstraße 28 90408 Nürnberg	

UHG - Neubau Grundschule Uhlandstraße

PlanNr.	101 / 1				OKFF EG: ± 0,00 = 317,50 m ü.NN
Inhalt	Grundriss Erdgeschoss				
Index	A	Mst.: 1:100	Format: DIN A1	Datum/Verf.: 24.01.22 / no	Genehmigungsplanung
Bauherrschaft:					
Stadt Nürnberg vertreten durch					
WBG KOMMUNAL GmbH					
Beuthener Straße 41, 90471 Nürnberg					
T 0911 8004-274, F 0911 98997-274					
rilling@wbg-nuernberg.de					

Architekt:
Bär Stadelmann Stöcker
Architekten und Stadtplaner Part GmbH
Projektleiter: Herr Stadelmann
Vordere Cramergasse 11, 90478 Nürnberg
T 0911 37 65 02 70, F 0911 37 65 02 99
uhg@bss-architekten.de

Genehmigende Behörde:
Stadt Nürnberg
Bauordnungsbehörde
Bauhof 5, 90402 Nürnberg

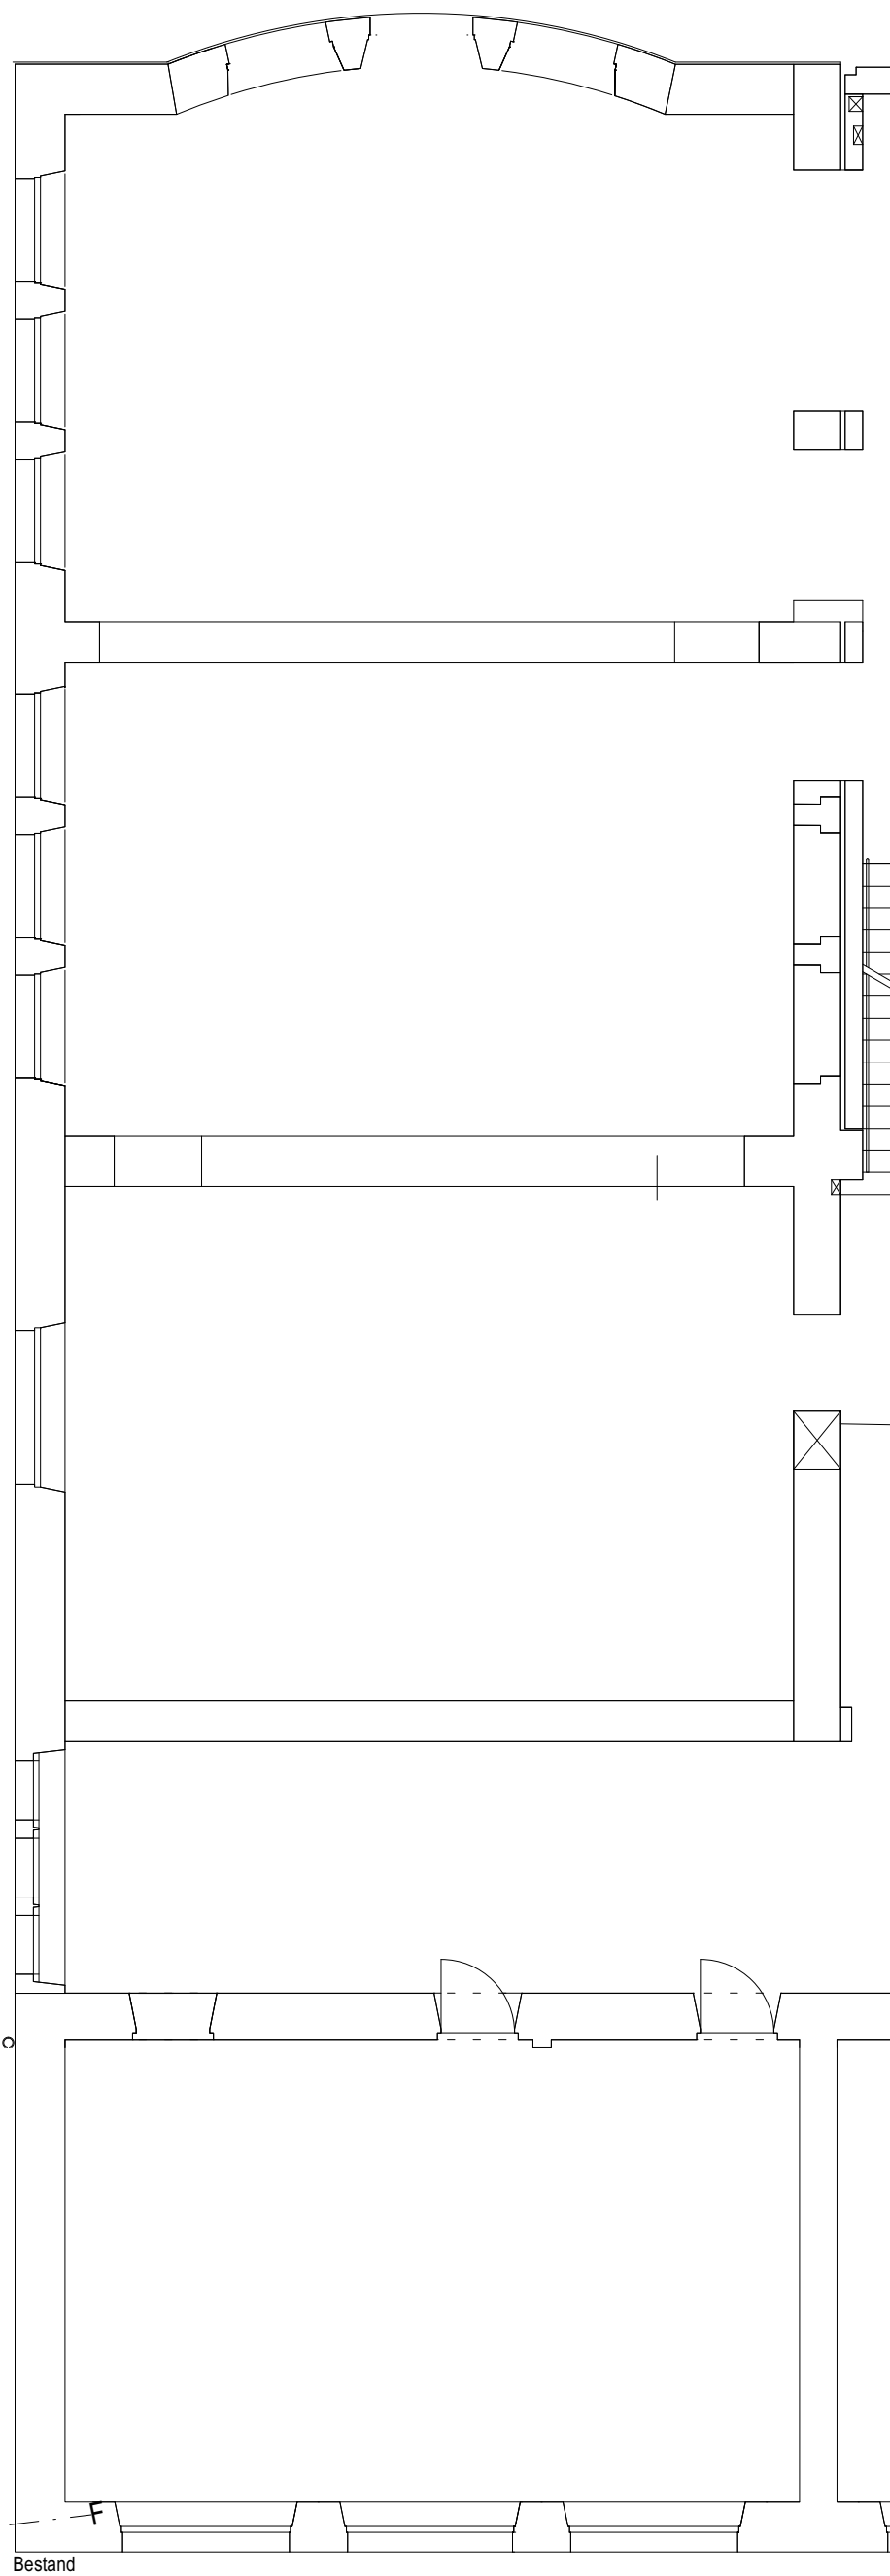



Inhalt **Grundriss Obergeschoss 1**

Bauherrschaft:

Datum/Unterschrift _____

Datum/Unterschrift

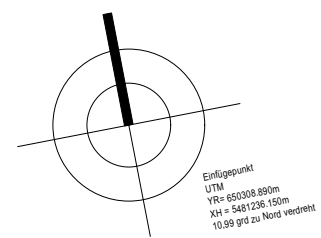

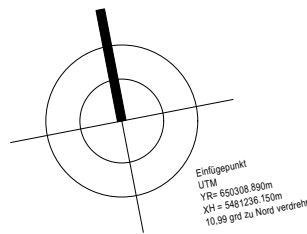

UHG - Neubau Grundschule Uhlandstraße

PlanNr.	103 / 1	OKFF EG: ± 0,00 = 317,50 m ü.NN
Inhalt	Grundriss Obergeschoss 2	
Index	A	Mst.: 1:100 Format: DIN A1 Datum/Verf.: 24.01.22 / no Genehmigungsplanung

Bauherrschaft:

Stadt Nürnberg vertreten durch
WBG KOMMUNAL GmbH
Beuthener Straße 41, 90471 Nürnberg
T 0911 8004-274, F 0911 98997-274
rilling@wbg.nuernberg.de

Architekt:

Bär Stadelmann Stöcker
Architekten und Stadtplaner Part GmbH
Projektleiter: Herr Stadelmann
Vordere Cramergasse 11, 90478 Nürnberg
T 0911 37 65 02 70, F 0911 37 65 02 99
uhg@bss-architekten.de

Genehmigende Behörde:

Stadt Nürnberg
Bauordnungsbehörde
Bauhof 5, 90402 Nürnberg



Nachbarn:

FLNr.:	Eigentümer:	Adresse:	Unterschrift(en):
325, 325/1, 326, 328/1	wbg Nürnberg GmbH Immobilienunternehmen	Glogauer Str. 70 90473 Nürnberg	
297/13, 328/2, 625, 643/3, 644/4	Stadt Nürnberg	Bauhof 5 90402 Nürnberg	
642	I7 GmbH als Nachbarvertreter, Auflistung der Eigentümer ist dem Beiblatt "Unterschriften Nachbarn" zu entnehmen	Kaulbachstraße 28 90408 Nürnberg	

Datum/Unterschrift

Datum/Unterschrift

Datum/Unterschrift

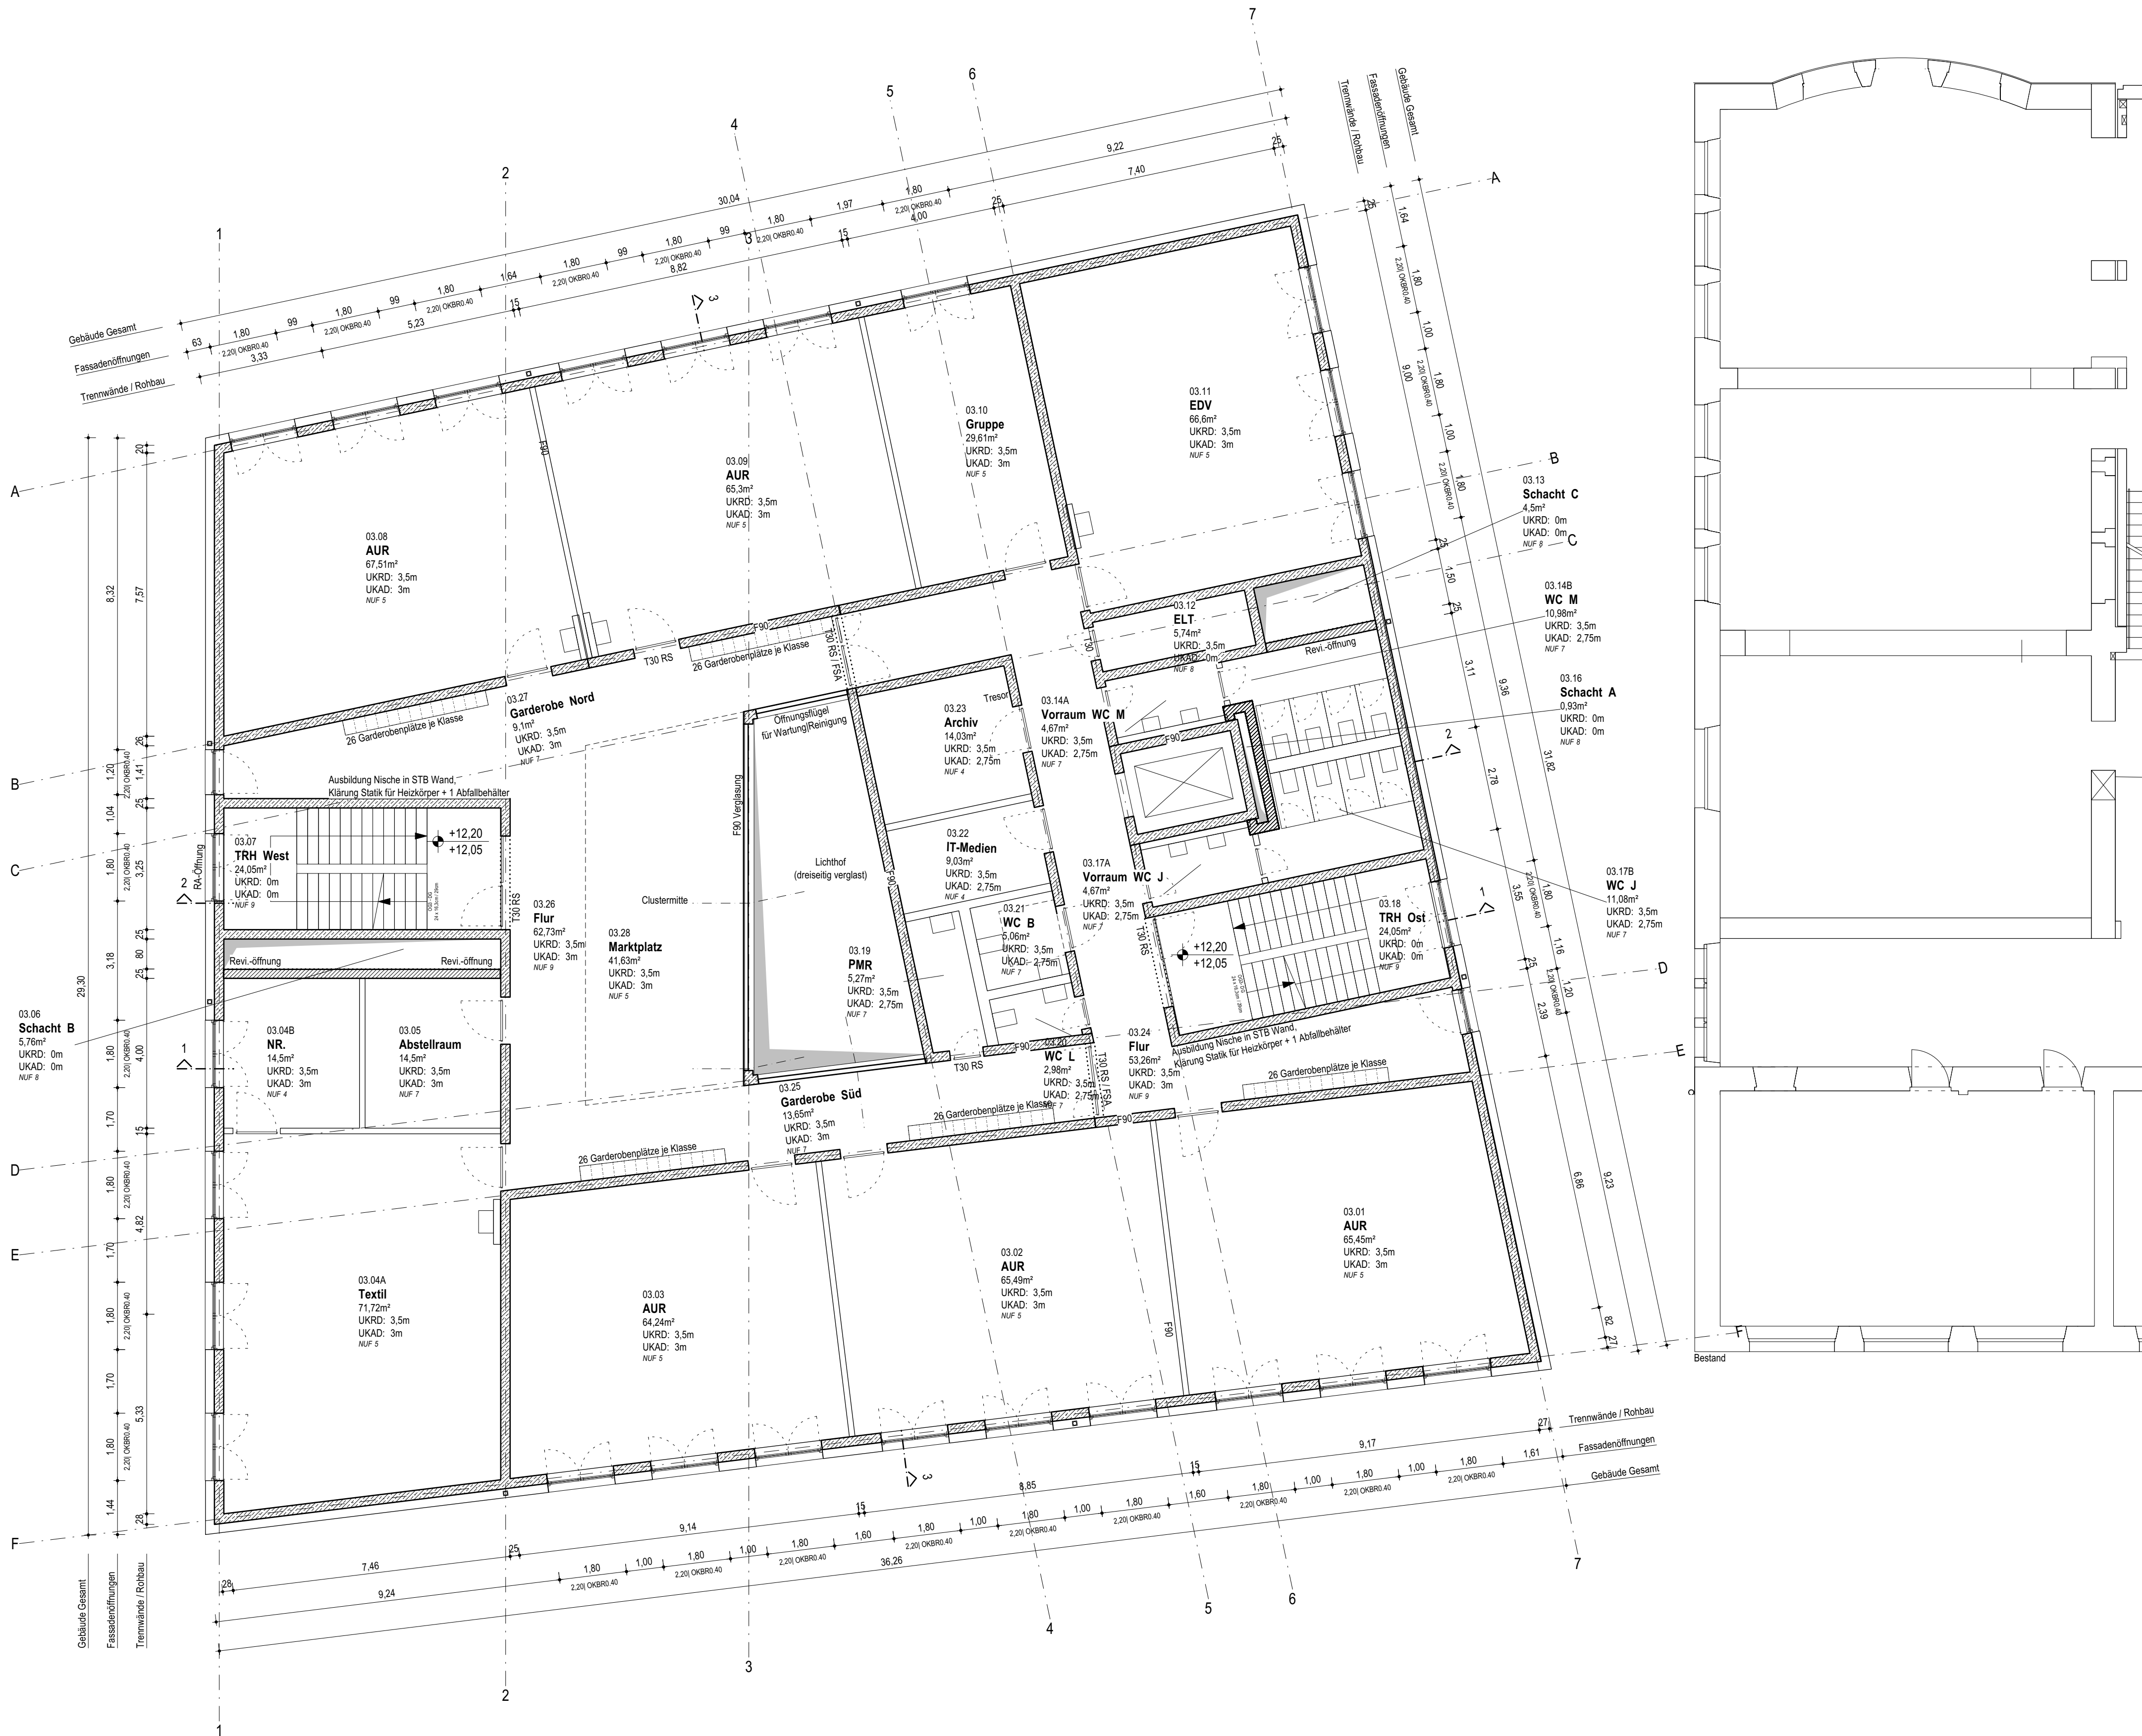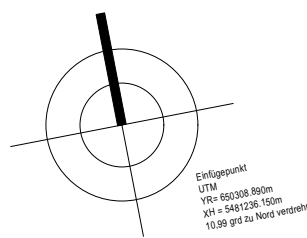



Nachbarn:			
Fl.Nr.:	Eigentümer:	Adresse:	Unterschrift(en):
325, 325/1, 326, 328/1	wbg Nürnberg GmbH Immobilienunternehmen	Glogauer Str. 70 90473 Nürnberg	
297/13, 328/2, 625, 643/3, 644/4	Stadt Nürnberg	Bauhof 5 90402 Nürnberg	
642	I7 GmbH als Nachbarvertreter, Auflistung der Eigentümer ist dem Beiblatt "Unterschriften Nachbarn" zu entnehmen	Kaulbachstraße 28 90408 Nürnberg	

UHG - Neubau Grundschule Uhlandstraße

PlanNr.	104 / 1	OKFF EG: ± 0,00 = 317,50 m ü.NN
Inhalt	Grundriss Obergeschoss 3	
Index	A	Mst.: 1:100 Format: DIN A1 Datum/Verf.: 24.01.22 / no Genehmigungsplanung
Bauherrschaft: Stadt Nürnberg vertreten durch WBG KOMMUNAL GmbH Beuthener Straße 41, 90471 Nürnberg T 0911 8004-274, F 0911 98997-274 rilling@wbg.nuernberg.de		

Architekt:
Bär Stadelmann Stöcker
Architekten und Stadtplaner Part GmbH
Projektleiter: Herr Stadelmann
Vordere Cramergasse 11, 90478 Nürnberg
T 0911 37 65 02 70, F 0911 37 65 02 99
uhg@bss-architekten.de

Genehmigende Behörde:
Stadt Nürnberg
Bauordnungsbehörde
Bauhof 5, 90402 Nürnberg

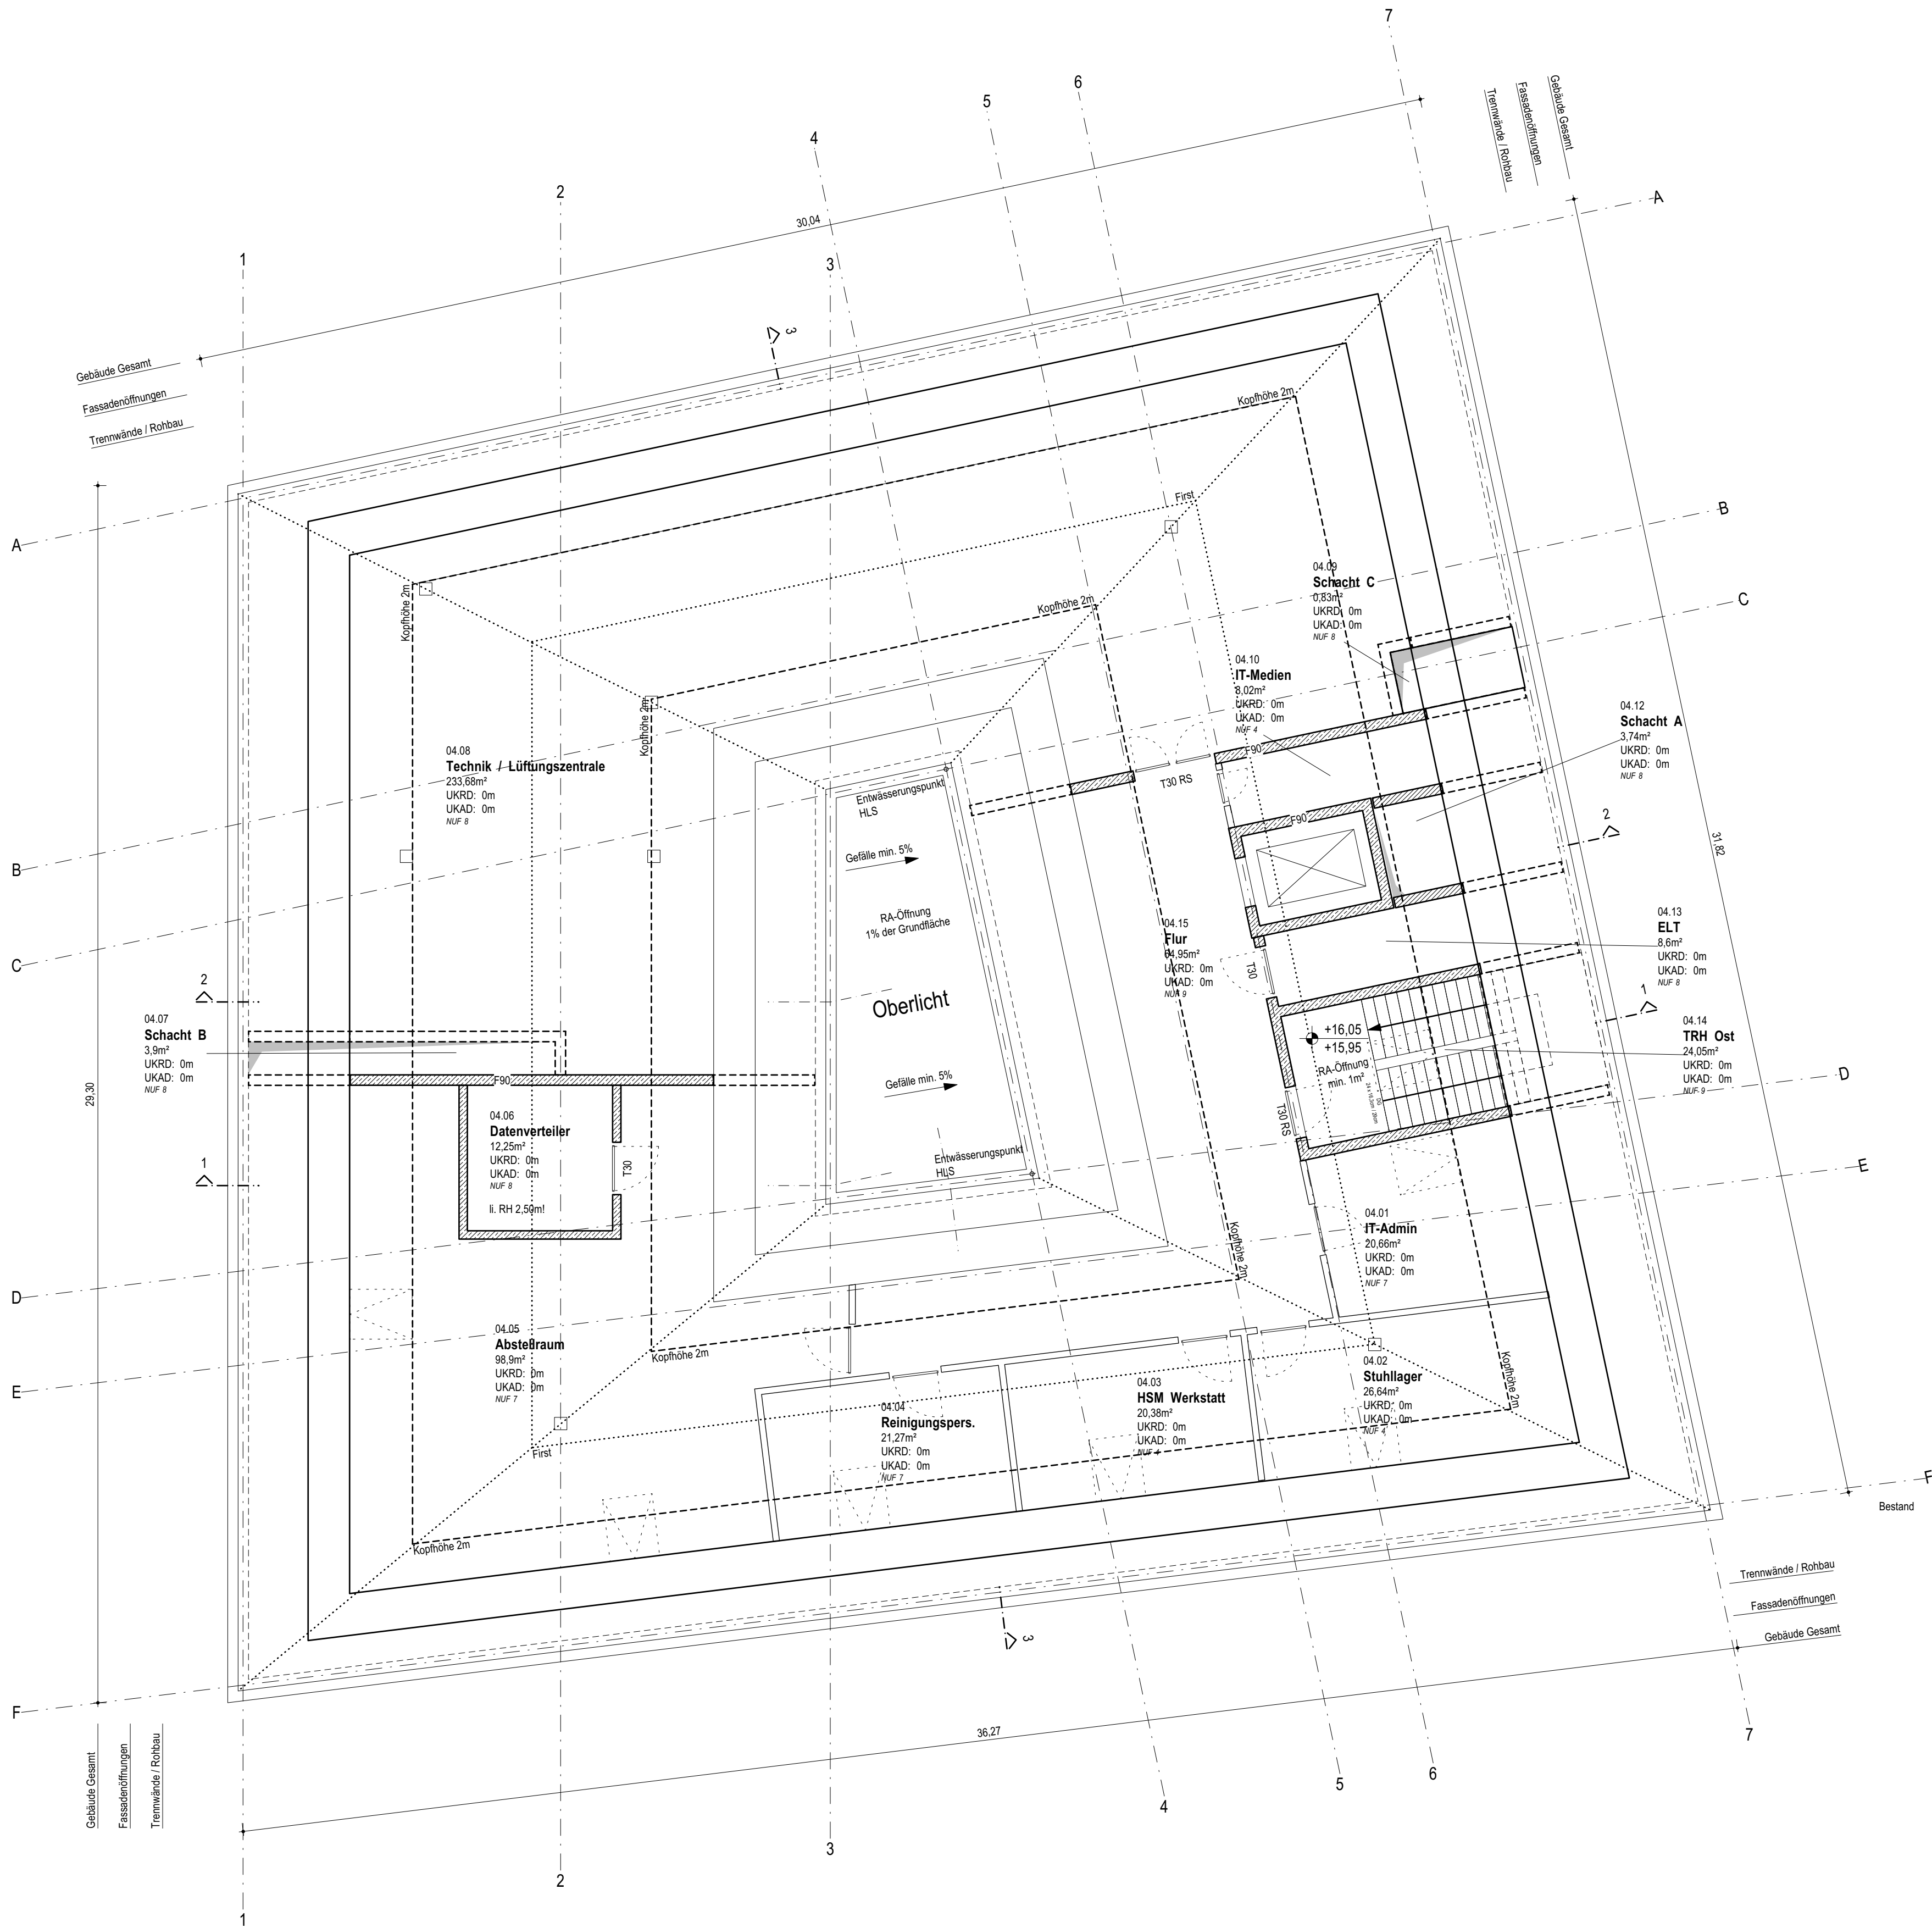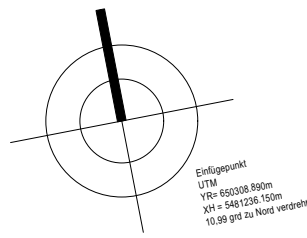



Nachbarn:			
Fl.Nr.:	Eigentümer:	Adresse:	Unterschrift(en):
325, 325/1, 326, 328/1	wbg Nürnberg GmbH Immobilienunternehmen	Glogauer Str. 70 90473 Nürnberg	
297/13, 328/2, 625, 643/3, 644/4	Stadt Nürnberg	Bauhof 5 90402 Nürnberg	
642	I7 GmbH als Nachbarvertreter, Auflistung der Eigentümer ist dem Beiblatt "Unterschriften Nachbarn" zu entnehmen	Kaulbachstraße 28 90408 Nürnberg	

UHG - Neubau Grundschule Uhlandstraße

PlanNr.	105 / 1				OKFF EG: ± 0,00 = 317,50 m ü.NN
Inhalt	Grundriss Dachgeschoss				
Index	A	Mst.: 1:100	Format: DIN A1	Datum/Verf.: 24.01.22 / no	Genehmigungsplanung
Bauherrschaft: Stadt Nürnberg vertreten durch WBG KOMMUNAL GmbH Beuthener Straße 41, 90471 Nürnberg T 0911 8004-274, F 0911 98997-274 rilling@wbg.nuernberg.de					

Architekt:
Bär Stadelmann Stöcker
Architekten und Stadtplaner Part GmbH
Projektleiter: Herr Stadelmann
Vordere Cramergasse 11, 90478 Nürnberg
T 0911 37 65 02 70, F 0911 37 65 02 99
uhg@bss-architekten.de

Genehmigende Behörde:
Stadt Nürnberg
Bauordnungsbehörde
Bauhof 5, 90402 Nürnberg

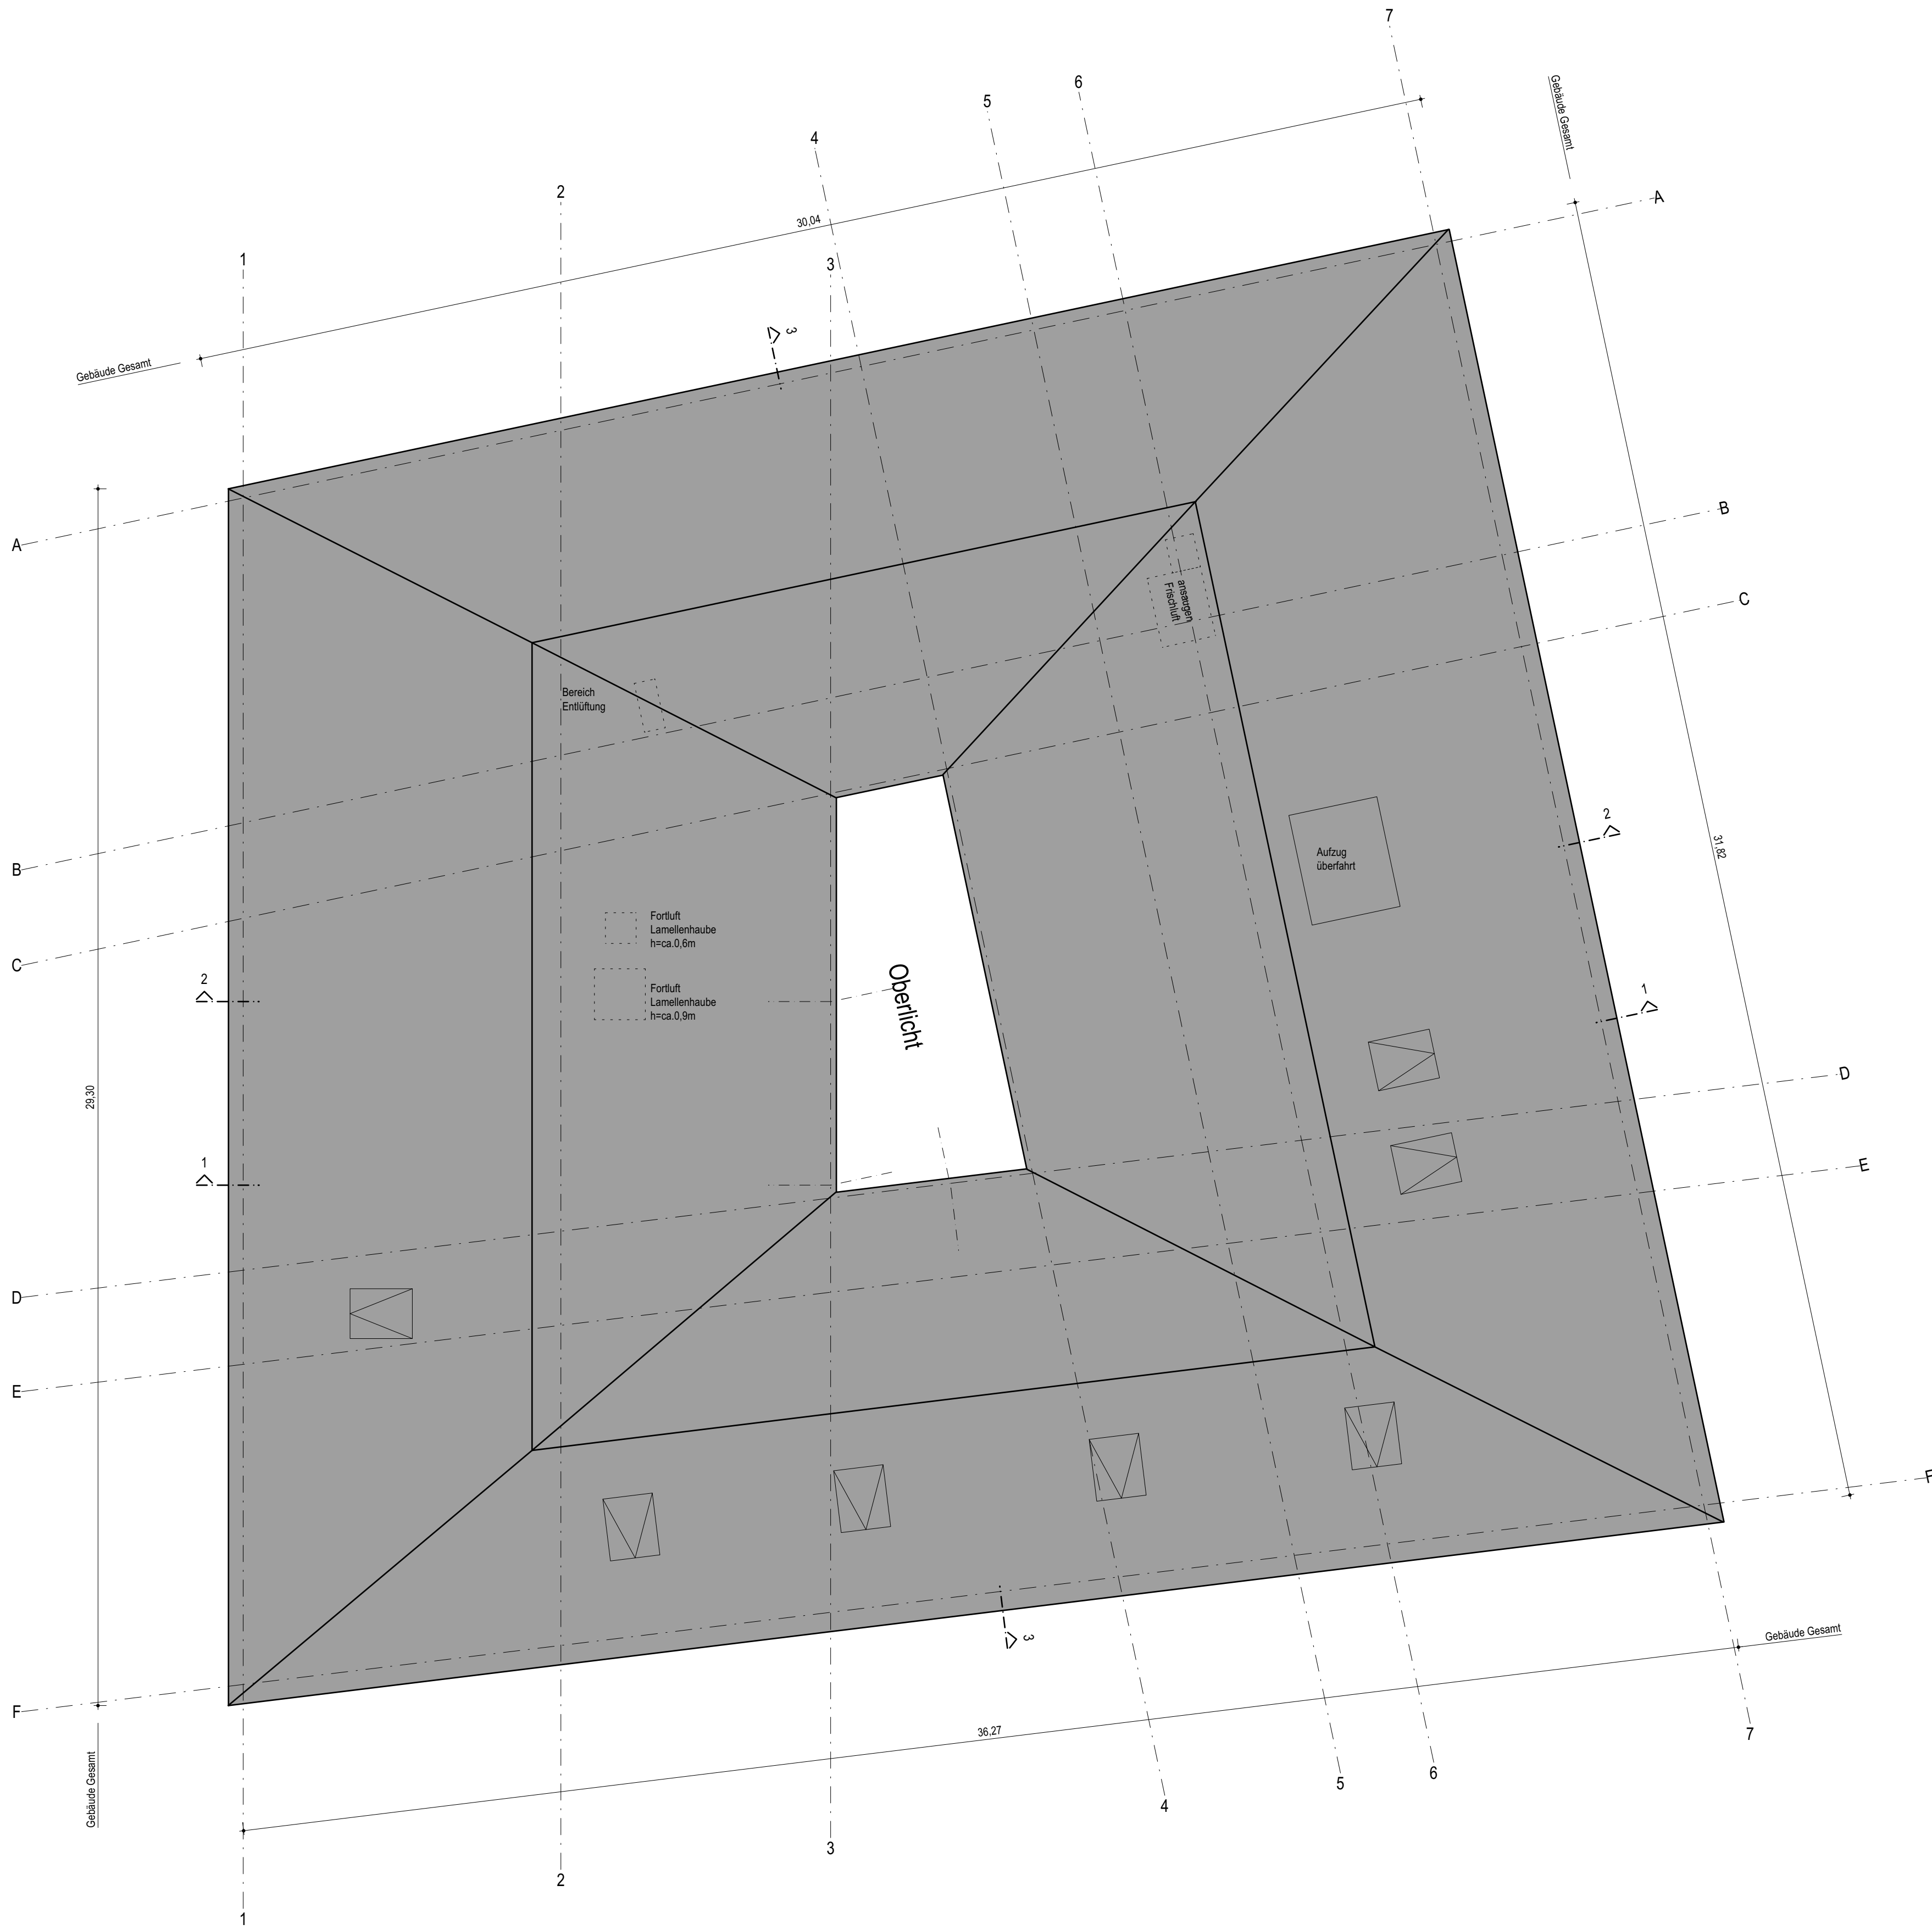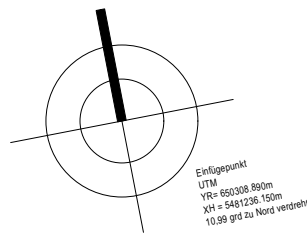


Nachbarn:			
Fl.Nr.:	Eigentümer:	Adresse:	Unterschrift(en):
325, 325/1, 326, 328/1	wbg Nürnberg GmbH Immobilienunternehmen	Glogauer Str. 70 90473 Nürnberg	
297/13, 328/2, 625, 643/3, 644/4	Stadt Nürnberg	Bauhof 5 90402 Nürnberg	
642	17 GmbH als Nachbarvertreter, Auflistung der Eigentümer ist dem Beiblatt "Unterschriften Nachbarn" zu entnehmen	Kaulbachstraße 28 90408 Nürnberg	

UHG - Neubau Grundschule Uhlandstraße


PlanNr.	106 / 1				OKFF EG: ± 0,00 = 317,50 m ü.NN
Inhalt	Grundriss Dachaufsicht				
Index	A	Mst.: 1:100	Format: DIN A1	Datum/Verf.: 24.01.22 / no	Genehmigungsplanung
Bauherrschaft: Stadt Nürnberg vertreten durch WBG KOMMUNAL GmbH Beuthener Straße 41, 90471 Nürnberg T 0911 8004-274, F 0911 98997-274 rilling@wbg.nuernberg.de					

Architekt:
Bär Stadelmann Stöcker
Architekten und Stadtplaner Part GmbH
Projektleiter: Herr Stadelmann
Vordere Cramergasse 11, 90478 Nürnberg
T 0911 37 65 02 70, F 0911 37 65 02 99
uhg@bss-architekten.de


Genehmigende Behörde:
Stadt Nürnberg
Bauordnungsbehörde
Bauhof 5, 90402 Nürnberg

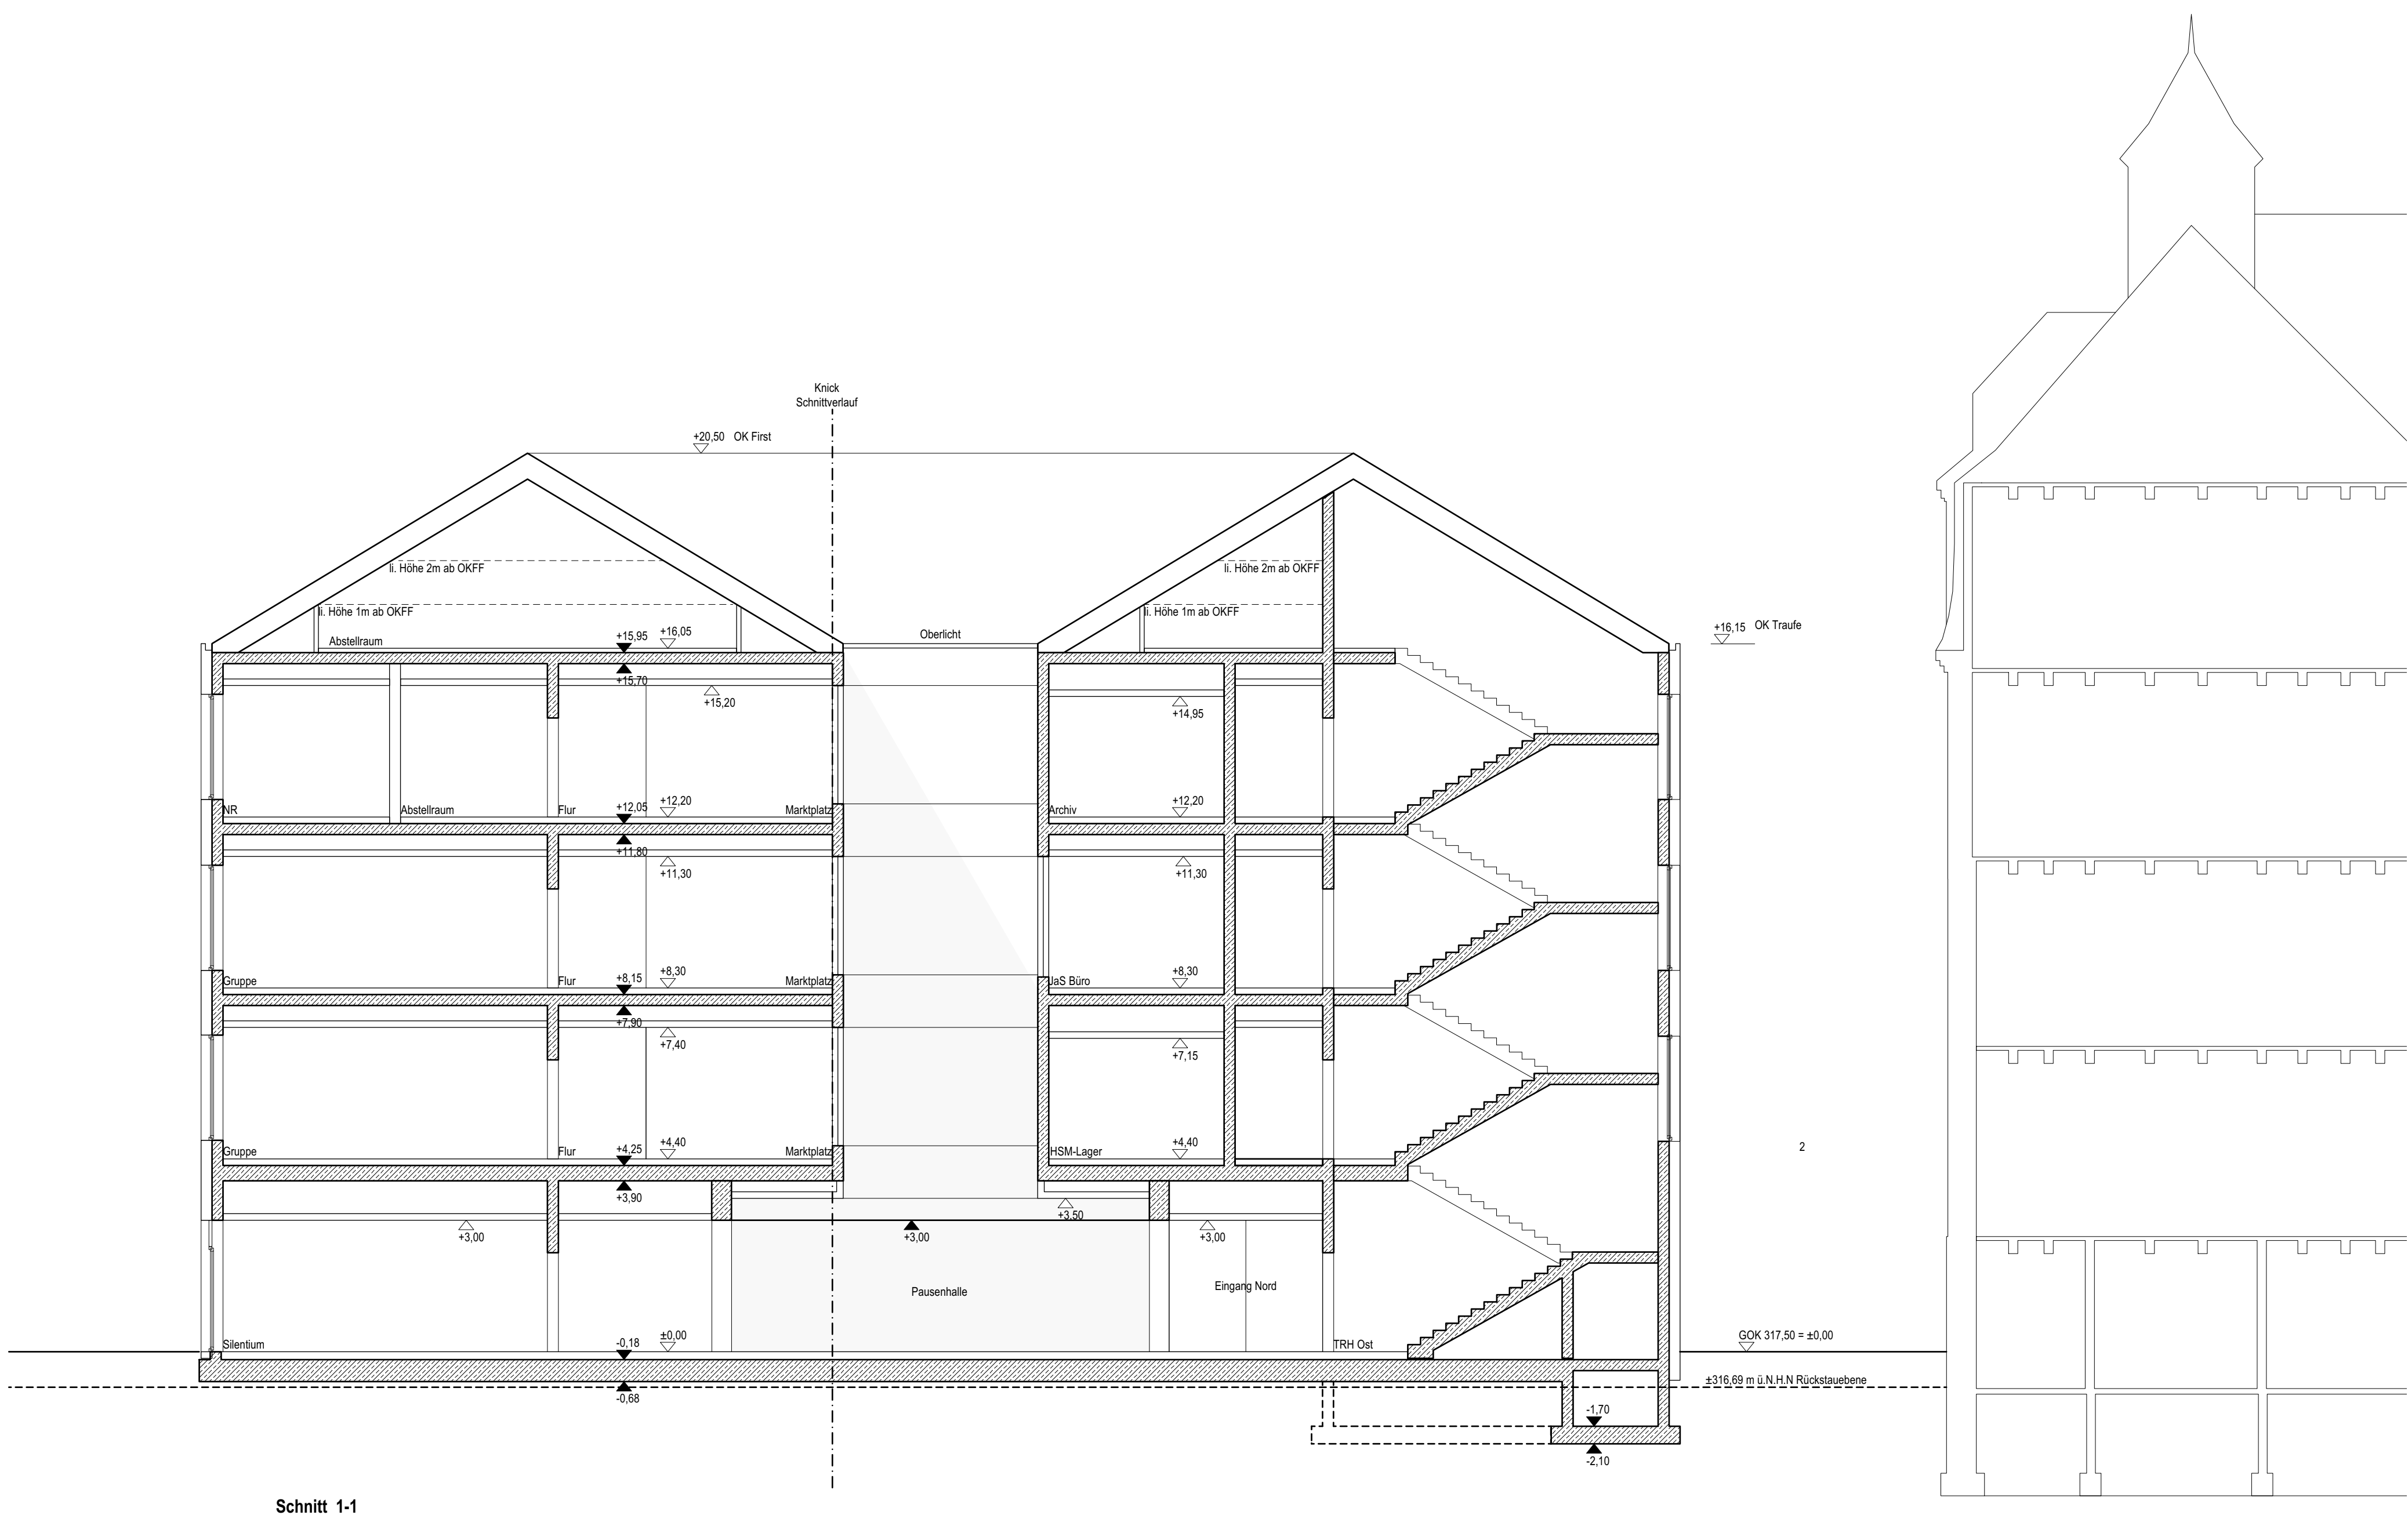

Schnitt 1-1

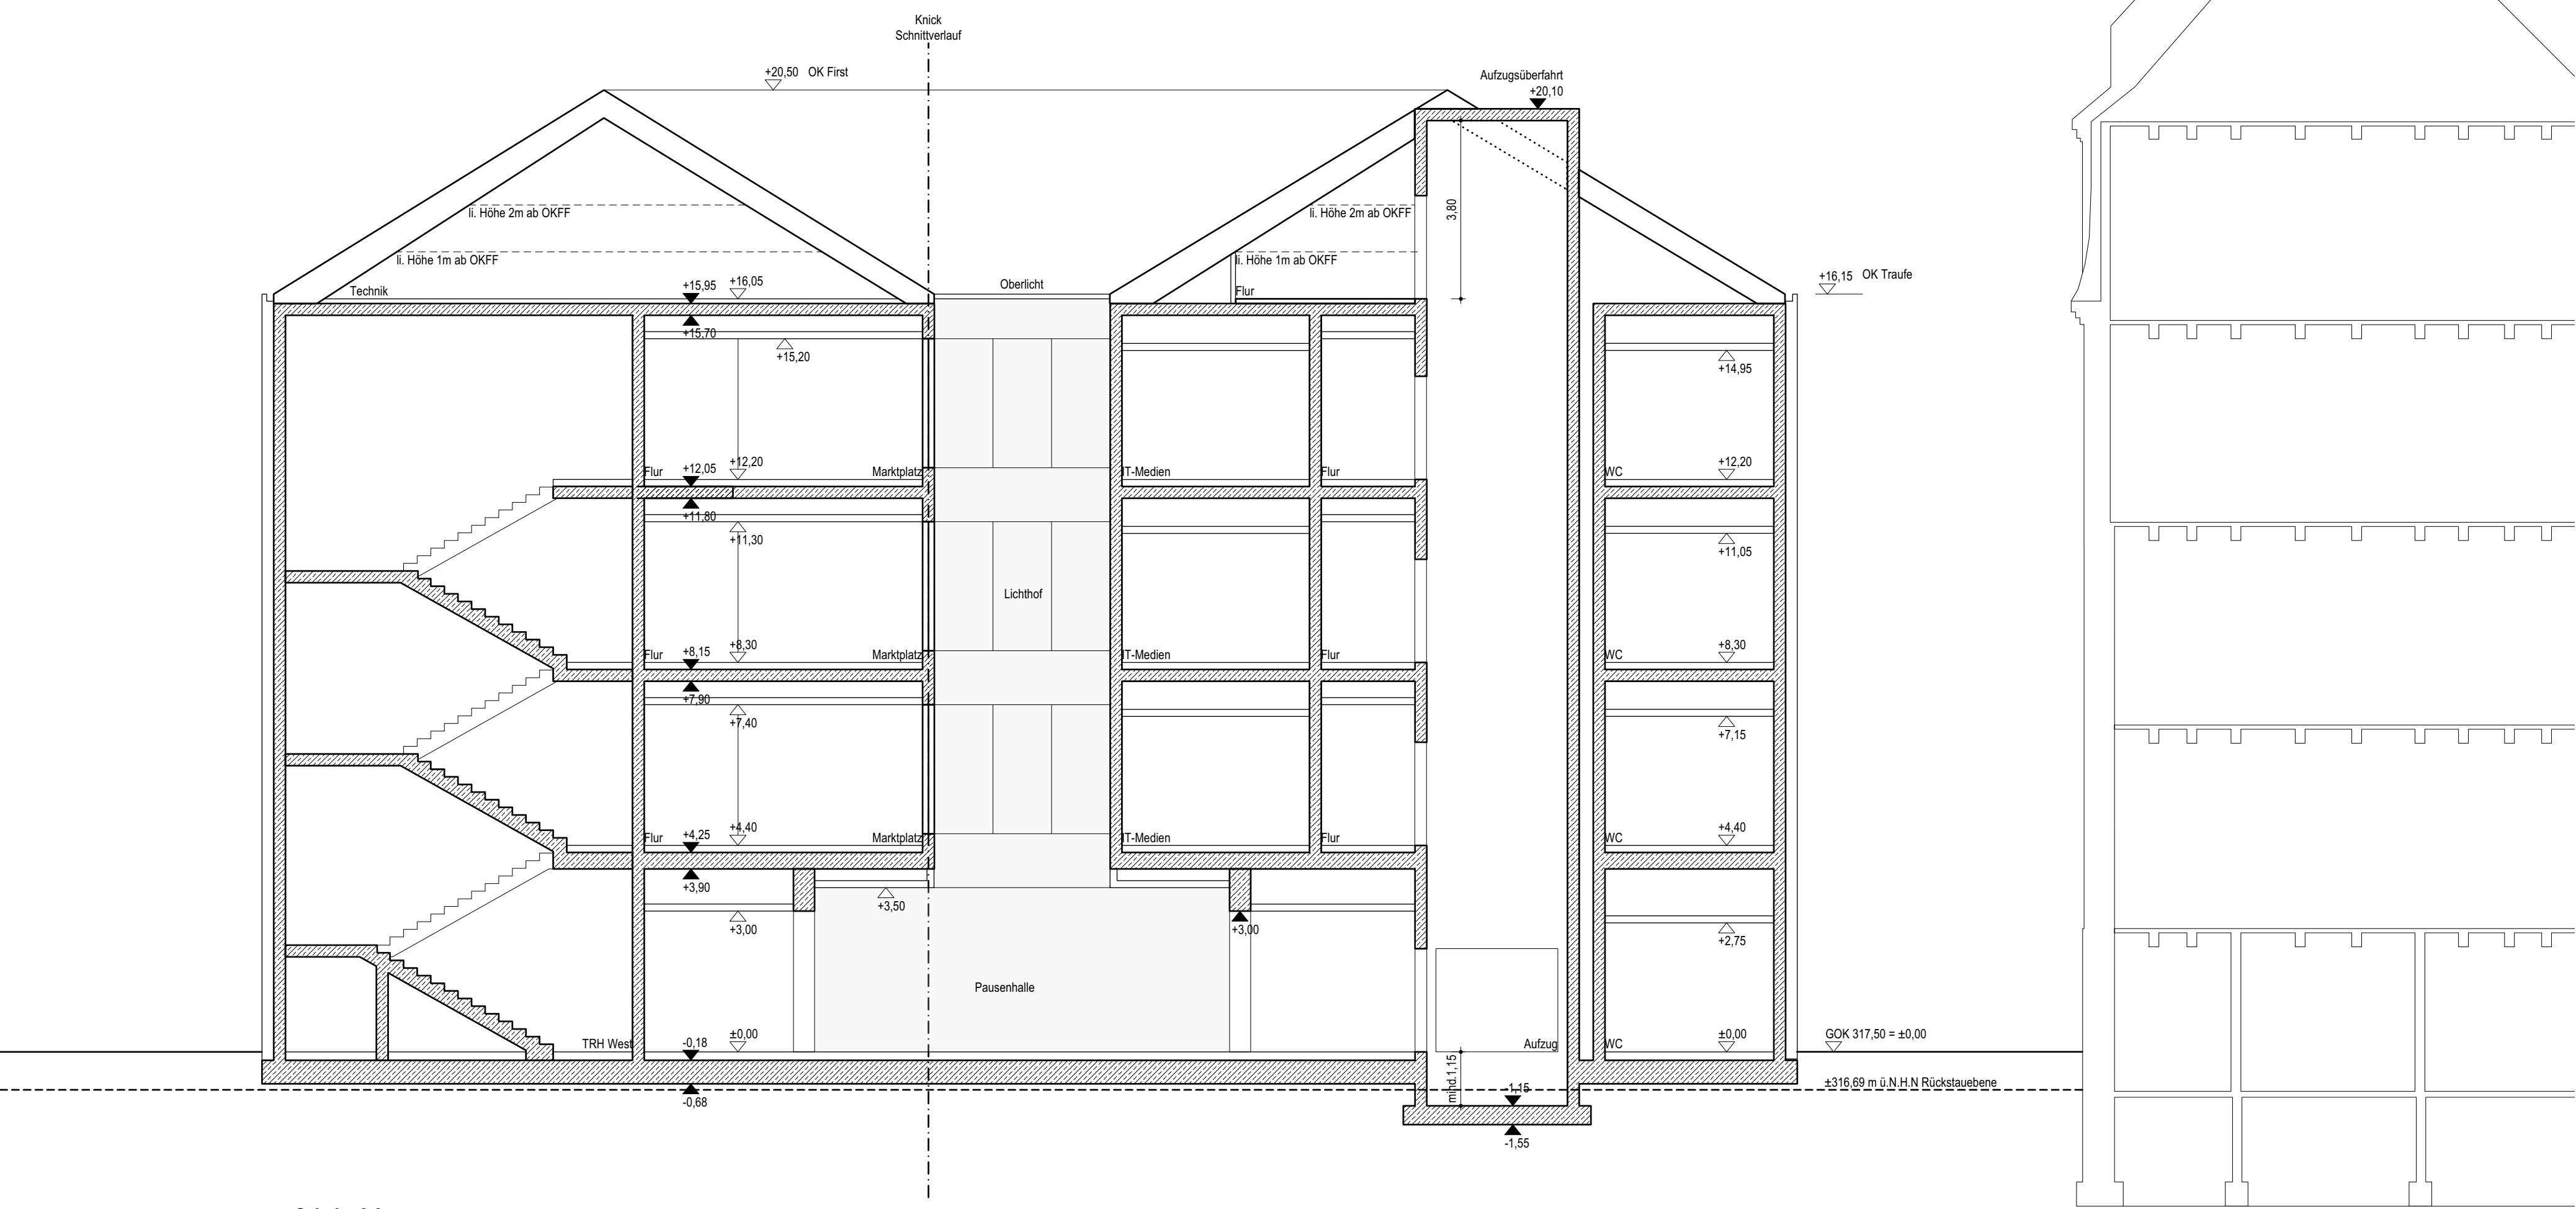

Schnitt 2-2

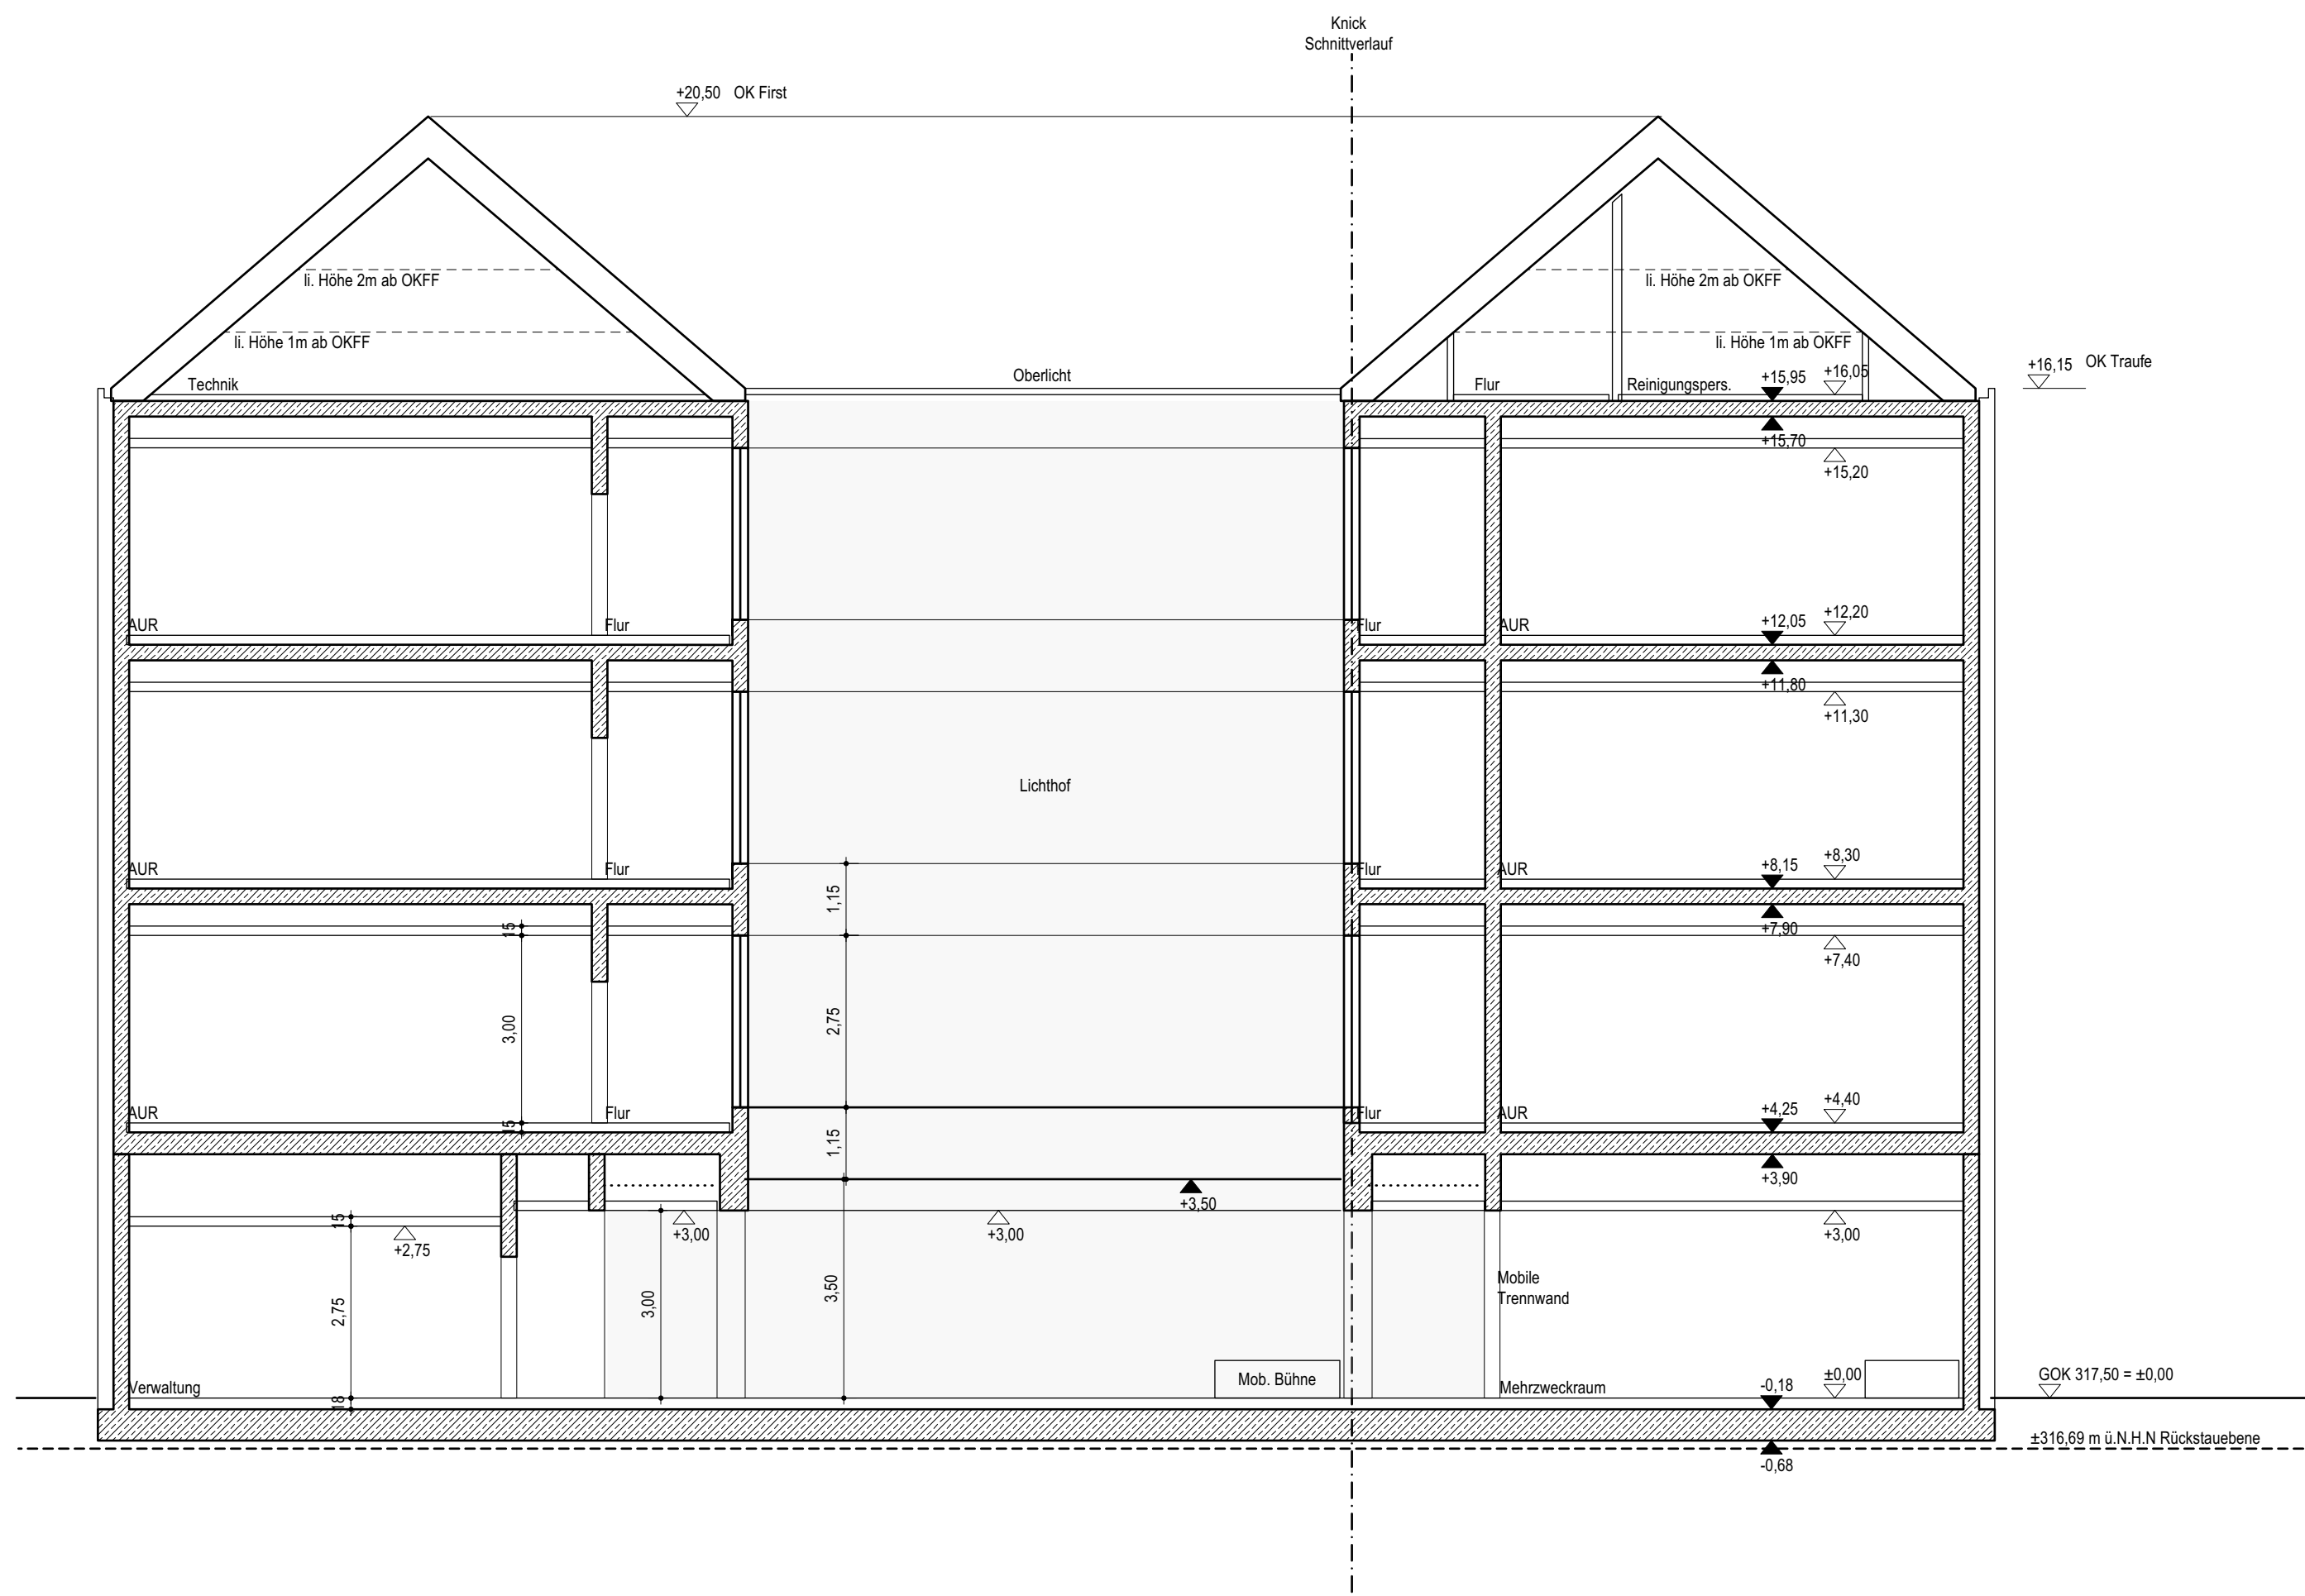

Schnitt 3-3

Nachbarn:			
Fl.Nr.:	Eigentümer:	Adresse:	Unterschrift(en):
325, 325/1, 326, 328/1	wbg Nürnberg GmbH Immobilienunternehmen	Glogauer Str. 70 90473 Nürnberg	
297/13, 326/2, 625, 643/3, 644/4	Stadt Nürnberg	Bauhof 5 90402 Nürnberg	
642	IT GmbH als Nachbarnvertreter, Aufkündigung der Eigentümer ist dem Beauftragten "Unterschriften Nachbarn" zu entnehmen	Kaufbachstraße 28 90406 Nürnberg	

UHG - Neubau Grundschule Uhlandstraße

PlanNr.	201 / 1	OKFF EG: ± 0,00 = 317,50 m ü.N.N.	
Inhalt	Schnitte		
Index	A	Maß: 1:100	Format: DIN A0 Datum/Verf.: 24.01.22 / no Genehmigungsplanung
Bauherrschaft: Stadt Nürnberg vertreten durch WBG KOMMUNAL GmbH Beuthener Straße 41, 90471 Nürnberg T 0911 8004-274, F 0911 95897-274 nilling@wbg-nuernberg.de			

Architekt:
Björ Stadelmann Stöcker
Architekten und Stadtplaner Part GmbH
Projektleiter: Herr Stadelmann
Vordere Cornersgasse 11, 90473 Nürnberg
T 0911 37 65 02 70, F 0911 37 65 02 99
uhg@bs-architekten.de

Genehmigende Behörde:
Stadt Nürnberg
Baurechtsabteilung
Bauhof 5, 90402 Nürnberg